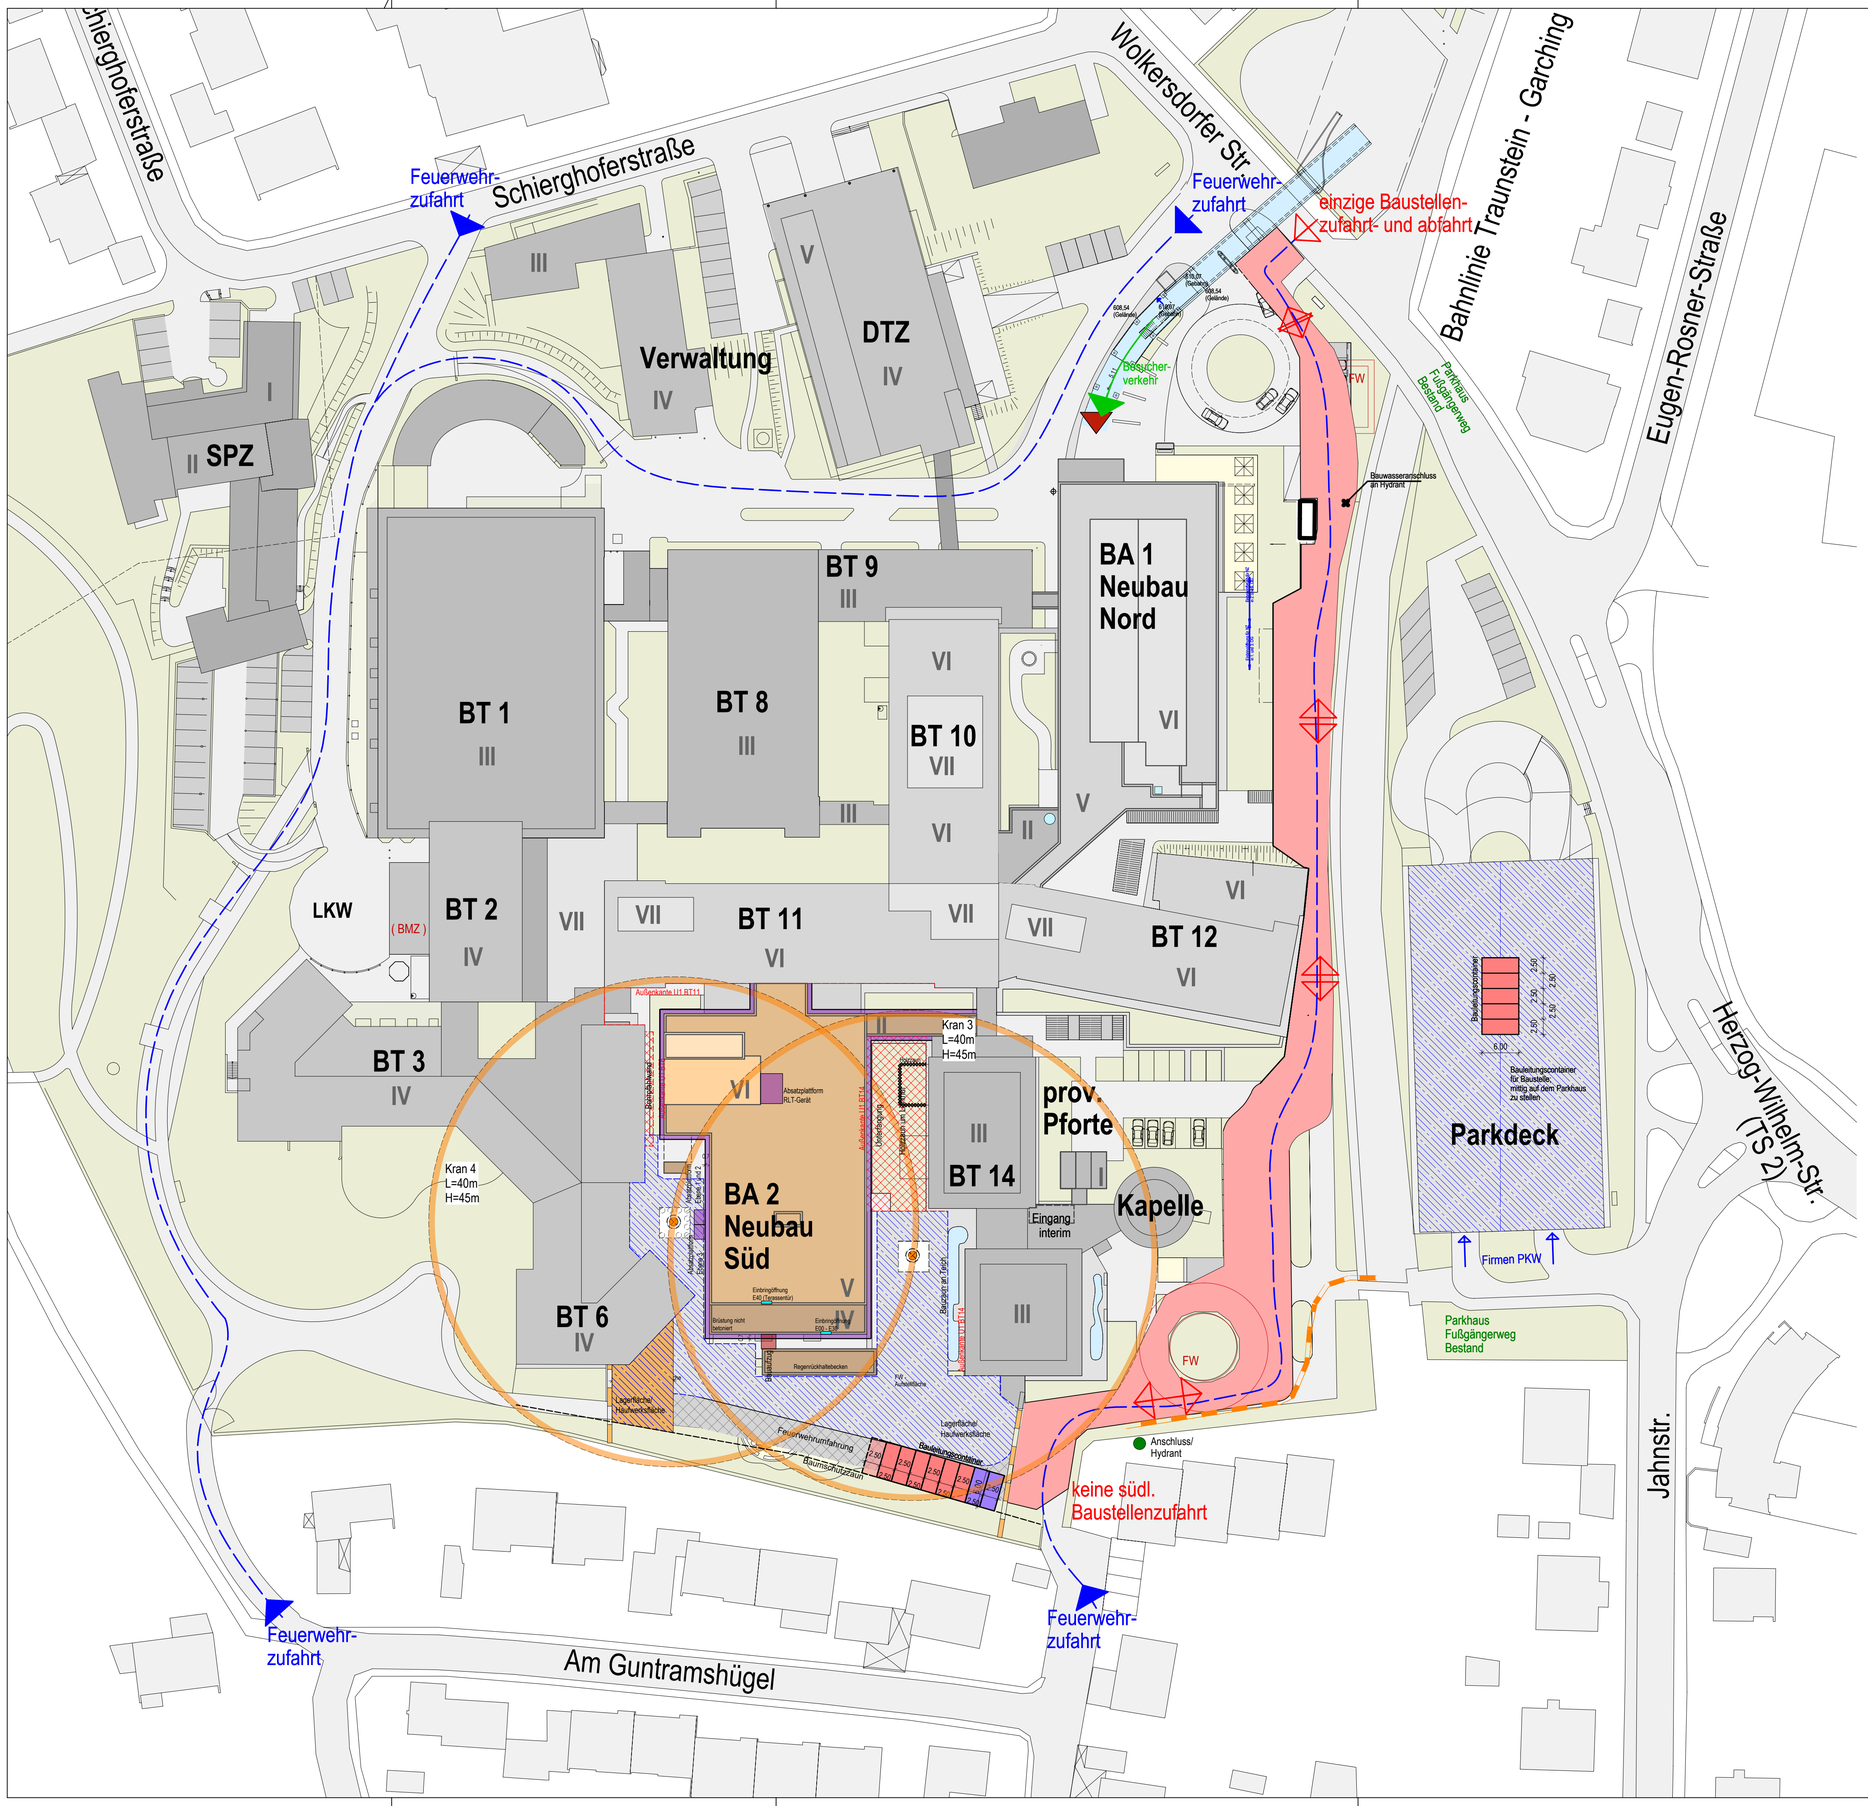

LEGENDE :

- Baustellenzufahrt
  Patientenzufahrt
  Feuerwehrumfahrung
- Fußgängerweg
- Baustellenabgrenzung

BEMERKUNGEN :

PLÄNE SIND NUR IM ZUSAMMENHANG MIT DEN ABBRUCH- UND MUSTERRAUMPLÄNEN GÜLTIG

ALLE MASSE SIND VOM UNTERNEHMER GENAU ZU PRÜFEN UND ZU VERGLEICHEN.
UNSTIMMIGKEITEN SIND DER BAULEITUNG SOFORT ZU MELDEN.

ES DARF NUR NACH ARCHITEKTENPLÄNEN GEMAUERT WERDEN.

DIE AUFLAGEN DER BAUGENEHMIGUNG SIND ZU BEACHTEN.

DIESER PLAN GILT NUR IN VERBINDUNG MIT DEN PLÄNEN DES STATIKERS, DER FACHINGENIEURE UND FACHFIRMEN.

TÜR- UND BRÜSTUNGSHÖHEN SIND ROHBAURICHTMASSE UND BEZIEHEN SICH AUF OKFF. ALLE BESTANDSÖFFNUNGEN SIND VOR ORT ZU MESSEN.

FÜR ABGEHAENGTE DECKEN UND BODENBELÄGE SIND GESONDERTE VERLEGE-PLÄNE ZU BEACHTEN.

SÄMTLICHE WÄNDE SIND BIS UK-ROHDECKE BZW. UNTERZUG HOCHZUFÜHREN.

SÄMTLICHE DURCHBRÜCHE IN DEN WÄNDEN UND DECKEN SIND NACH DER INSTALLATION GEMÄSS DEN BRANDSCHUTZVORSCHRIFTEN UND WANDQUALITÄTEN VON DEN ENTSPRECHENDEN GEWERKEN ZU SCHLIESSEN.

ALLE TRASSENFÜHRUNGEN IN DEN FLUREN SIND VON DEN INSTALLATIONSFIRMEN GEMÄSS DEN BRANDSCHUTZVORSCHRIFTEN ABZUSCHOTTEN.

DIE MONTAGE DER GIPSKARTONWÄNDE ERFOLGT AUF DEM ROHFUSSBODEN

HÖHENANGABEN SIND DEN DECKENPLÄNEN ZU ENTNEHMEN!

INDEX	DATUM	NAME	DECKBL.	BEMERKUNG
FB	13.09.23	Fa		- Angepasst an aktuellen Stand
FA	21.07.22	Mer		- Erstellung

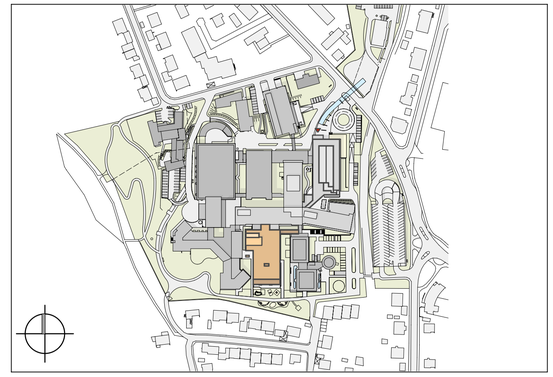

± 0.00 = 610.08 ü.NN

KLINIKUM TRAUNSTEIN - BA 2 NEUBAU SÜD

AUSFÜHRUNGSPLANUNG

PLANINHALT

Baustelleneinrichtungsplan

PROJEKT NR.	DATUM	MAßSTAB
KOT02-17	13.09.2023	1:500

PLANBEZ.
LUD_5C_AA_50LXX00_FB

BAUHERR:

Kliniken Südostbayern
Cuno-Niggl-Straße 3
83278 Traunstein

ARCHITEKT:

FACHPLANUNG:

DATUM, UNTERSCHRIFT BAUHERR

DATUM, UNTERSCHRIFT ARCHITEKT

DATUM, UNTERSCHRIFT FACHPLANUNG

H/B = 594 / 841 (0.50m²)

Allplan 2020