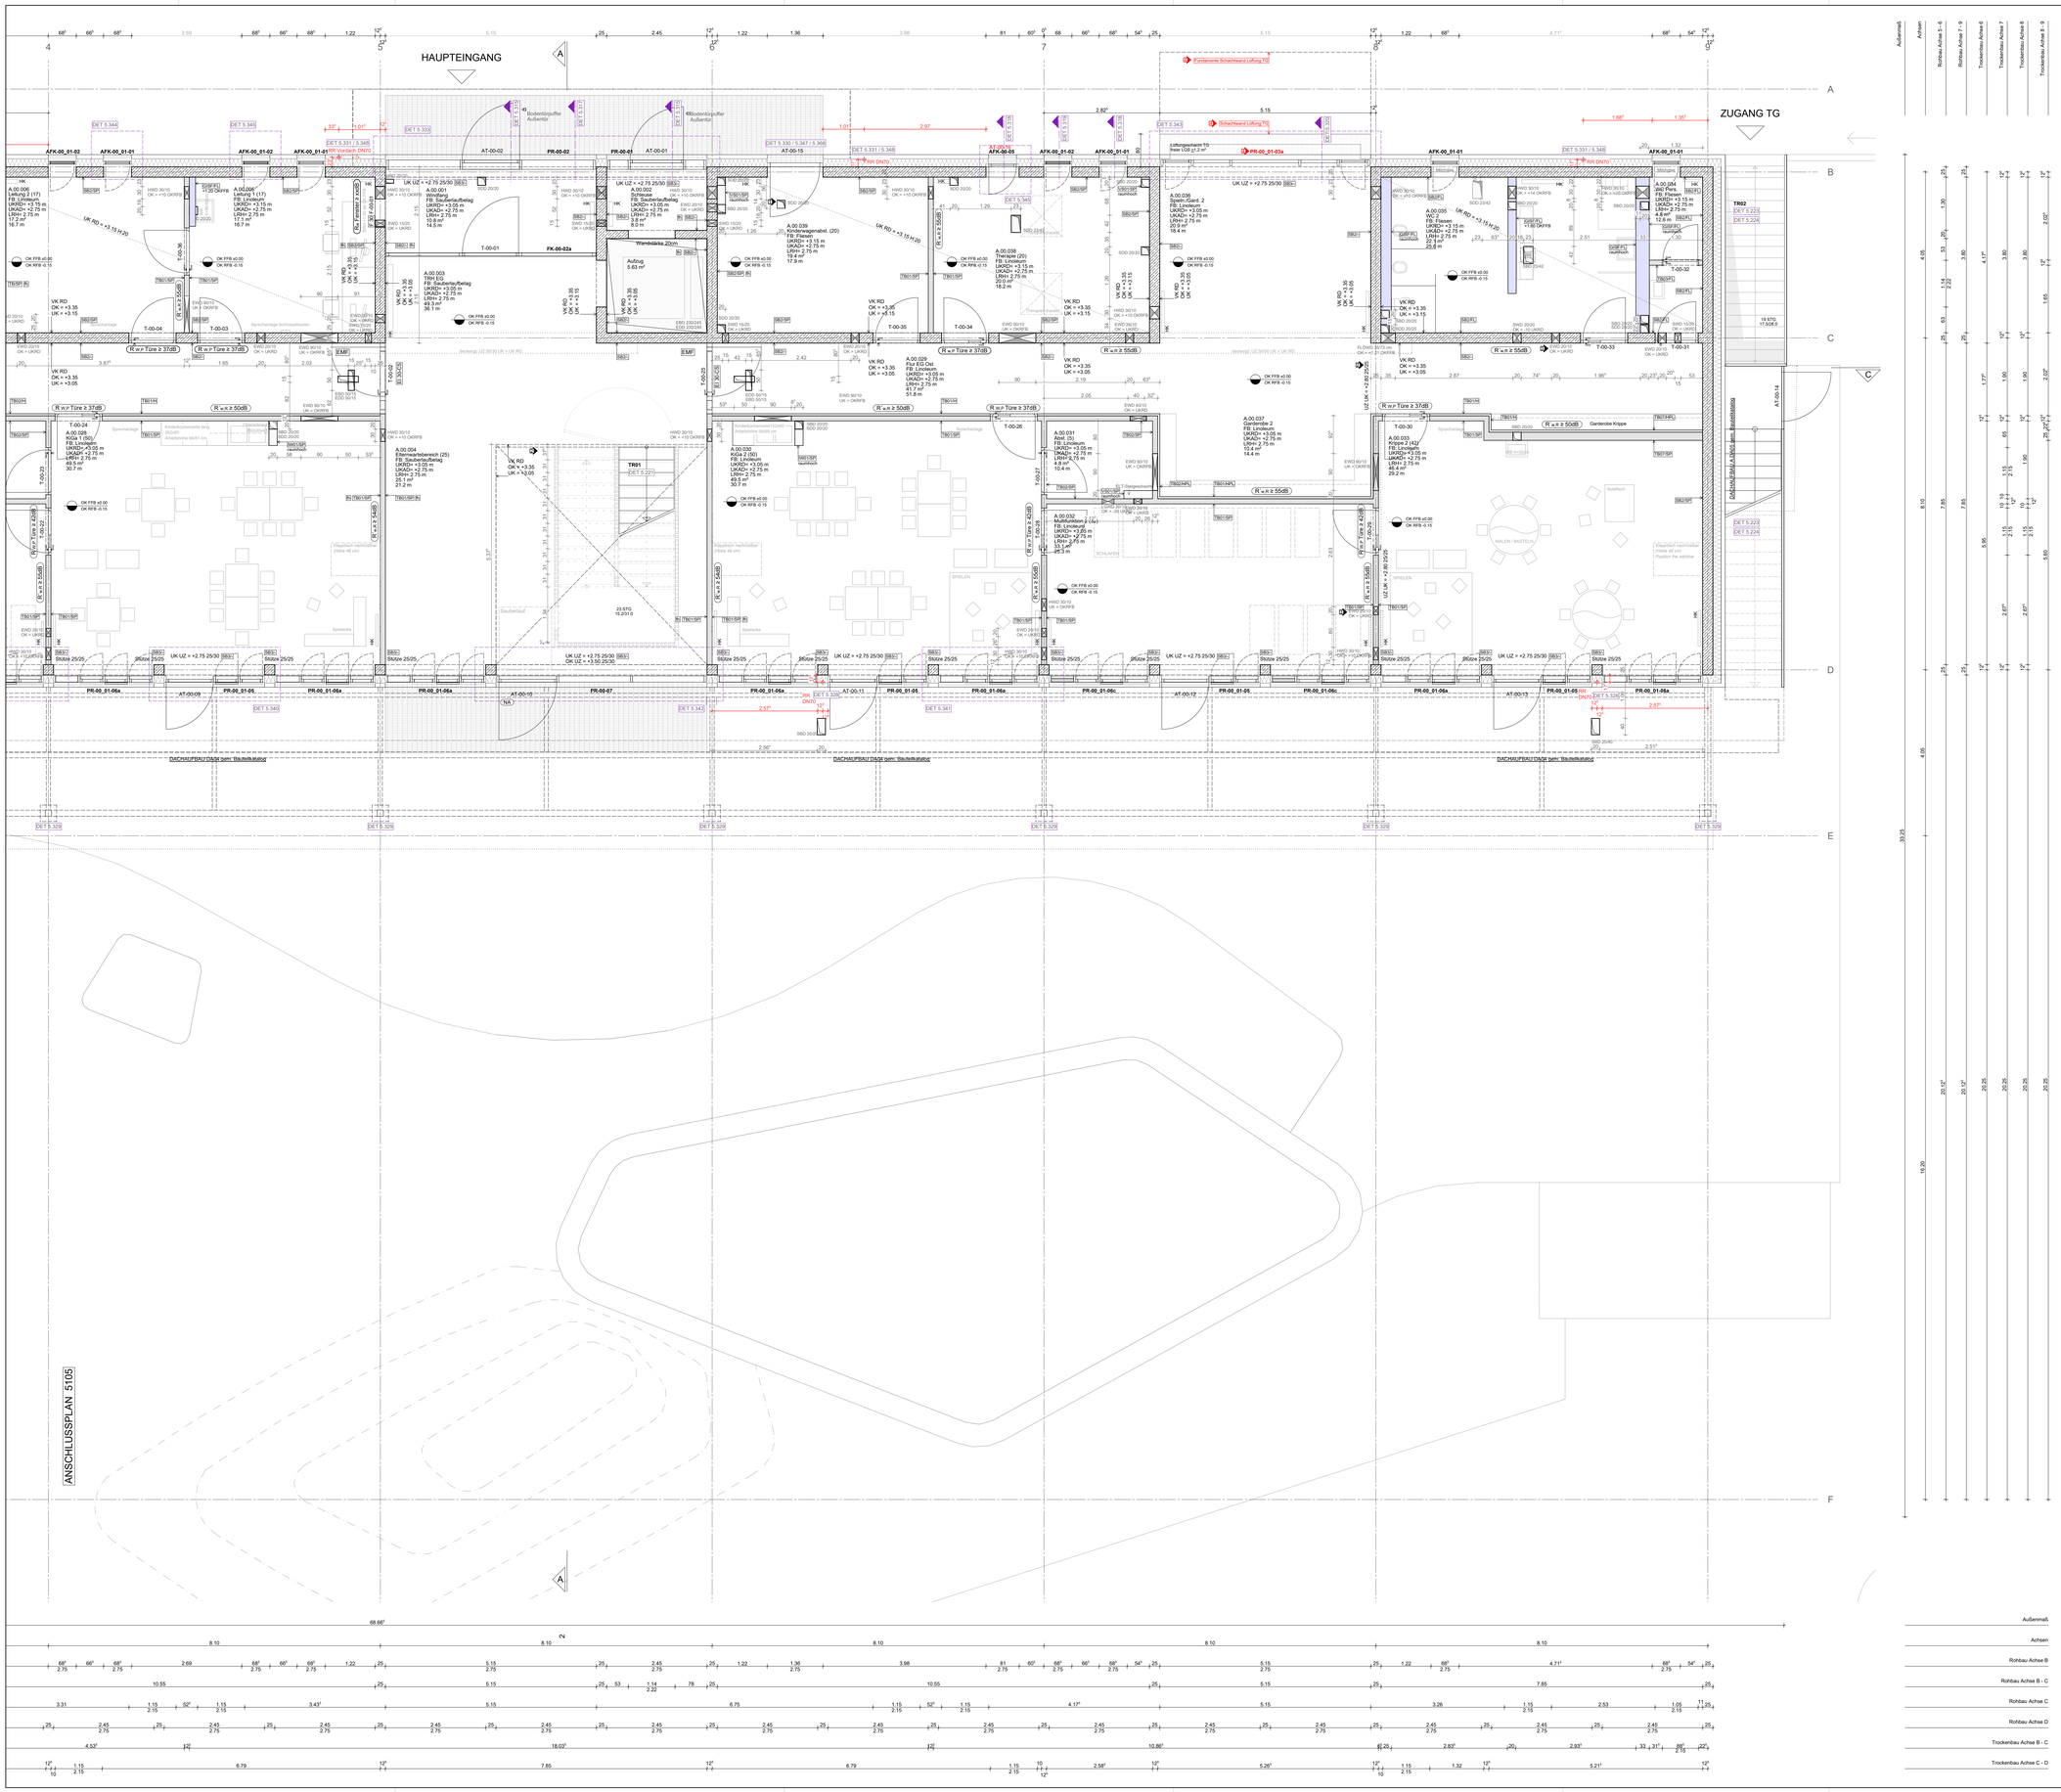


## ROHBAU

- Stahlbeton - Qualität gem. Tragwerkplanung
- Stahl-Stahlbeton-Verbund
- WU-Stahlbeton - Qualität gem. Tragwerkplanung
- Beton unbewehrt
- Mauerwerk - Qualität gem. Tragwerkplanung
- Stahlbeton Fertigteil
- Bestand
- Abbruch

## LEICHTBAU

- Trockenbauwand neu
- Vorsatzschale Trockenbau, nach Installation schließen
- GIS-System als Vorsatzschale Trockenbau, durch HLS, nach Installation schließen
- Kühlzelle, durch HLS, nach Installation schließen

## DURCHBRÜCHE

- DD - Deckendurchbruch
- BD- Bodendurchbruch
- DA - Deckenaussparung
- BA - Bodenaussparung
- WD - Wanddurchbruch
- WS- Wandschlitz
- DS - Deckenschlitz
- Kernbohrbereich
- Leerrohr in Decke

## HINWEISE

Durchbrüche in Zwischendecken werden grundsätzlich als Deckendurchbrüche des darunter liegenden Geschosses angegeben. Die Darstellung als Bodendurchbrüche hat lediglich informativen Charakter.

Alle Maße in cm

## MASSIVWÄNDE I -DECKEN

| | |
|---|---|
| SB2/... | Stahlbeton/ Sichtbeton Qualität SB2 gem. DBV Merkblatt und Leistungsverzeichnis |
| SB3/... | Stahlbeton/ Sichtbeton Qualität SB3 gem. DBV Merkblatt und Leistungsverzeichnis |
| MW/... | Mauerwerk |
| B/... | Bestand |

## TROCKENBAU

| | |
|---|---|
| TB01-08/... | TB-Wand, GK, Aufbau gem. PL |
| SW01/... | Schachtwand, GK, Aufbau gem. PL. |
| IW01/... | Installationswand, GK, Aufbau gem. PL. |
| VS01-02/... | Vorsatzschale, GK, Aufbau gem. PL. |
| GIS/... | GIS-Wand, doppel beplankt |

## OBERFLÄCHEN

| | |
|---|---|
| .../SB | Sichtbeton |
| .../SP | gespachtelt und gestrichen |
| .../G | gestrichen |
| .../FL | geflest |
| .../H | Wandverkleidung Holz |
| .../HPL | Wandverkleidung HPL |
| .../- | ohne Belag oberflächenfertig |
| HINWEIS | Wenn nicht anderweitig beschrieben, werden TB-Wände gespachtelt und gestrichen |

## ABKÜRZUNGEN I PLANZEICHEN

| | | | |
|---|---|---|---|
| RFB | Rohfußboden | BD | Bodendurchbruch |
| FFB | Fertigfußboden | DA | Deckenaussparung |
| OK | Oberkante | DD | Deckendurchbruch |
| UK | Unterkante | DS | Deckenschlitz |
| VK | Vorderkante | WA | Wandaussparung |
| BRH | Brüstungshöhe | WD | Wanddurchbruch |
| RD | Rohdecke | WS | Wandschlitz |
| abgD | abgehängte Decke | KB | Kernbohrung |
| UZ | Unterzug | LR | Leerrohr |
| ST | Sturz | RH | Rohrhülse |
| STB | Stahlbeton | RA | Rohrachse |
| GK | Gipskarton | | |
| FR | Futterrohr | E | Elektro |
| HS | Halfenschiene | H | Heizung |
| FT | Fertigteil | L | Lufttechnik |
| | | S | Sanitär |
| | | TEL | Telefon |
| | | FÖR | Fördertechnik |
| | | FLO | Feuerlöscher |
| | | K | Küche |

## BRANDSCHUTZ I BAUPHYSIK I SICHERHEIT

| | |
|---|---|
| EI 30-C / EI 30-CS | Tür feuerhemmend, dicht, selbstschließend / Tür feuerhemmend, rauchdicht, selbstschließend |
| CS | Rauchschutztür selbstschließend |
| D | Tür dichtschließend und vollwandig |
| DVS | Tür dichtschließend, vollwandig, selbstschließend |
| EMF | Tür daueroffen mit elektromechanischer Feststellung |
| NA | Notausgangstür mit Panikbeschlag |
| bw / ffw / hw | Brandwand gem. DIN EN 13501-2 / feuerbeständig gem. DIN EN 13501-2 / feuerhemmend gem. DIN EN 13501-2 |
| xxdB | Schallschutzanforderung Rw,R Wände, xxdB |
| TxxdB | Schallschutzanforderung Rw,P Türen, xxdB |

Bauteilklassifizierungen Brandschutz I Schallschutz I Sicherheit werden im Bereich von Aussparungen I Leitungsdurchführungen **durch die jeweilige Fachplanung** sichergestellt.

## ALLGEMEINE ANMERKUNGEN

Alle Maße sind vom Auftragnehmer verantwortlich zu prüfen. Abweichungen sind umgehend mitzuteilen.
Brüstungs- Tür- und Fensterhöhen beziehen sich auf OKFFB oder nach Angabe.
Abkürzungen der Aufbauten gem. Bauteilkatalog der Bauphysik
Tragende Bauteile nach statischer Berechnung Tragwerkplaner. Bewehrung gem. Planung Tragwerksplaner.
Pläne gelten nur in Verbindung mit Brandschutzkonzept. Textteil, sowie Brandschutzpläne

## PLANZEICHEN

- Änderung gem. Index
- Schnitt I Ansicht
- DET 5.xxx — Detailverweis
- +x.xx Oberkante Fertigfußboden / +x.xx Oberkante Rohfußboden
- OK FFB Oberkante Fertigfußboden / OK RFB Oberkante Rohfußboden

| IND | DATUM | GEZ | BEMERKUNG |
|---|---|---|---|
| 01 | 12.10.22 | JS | SDD ergänzt |
| 02 | 10.02.23 | JS | Geometrie Innentreppe angepasst; Unterzug Achse 8 ergänzt |
| 03 | 19.04.23 | JS | Anpassung Durchbrüche ELT |
| 04 | 12.09.23 | JS | Anpassung Fassade Spielnischen Nord (Lüftungsquerschnitt) |

TITEL
M-OFS_5_ARC_5106_BTA_WEP_00_GRI_04_4-9
Grundriss 00 Achse 4-9

PLANNUMMER / INDEX
5.106 / 04

| LEISTUNG | PLANSTAND | GEZ | PLANFORMAT | MASSSTAB |
|---|---|---|---|---|
| Ausführungsplanung | 28.02.2024 | LG / MA / NA / JS | 1230 x 880 | 1:50 |

PROJEKT
GRUNDSCHULE MIT DREIFACHSPORTHALLE UND HAUS FÜR KINDER
Ersatzneubau an der Oberföhringer Straße 224 I 81925 München

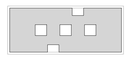

HW 1940 = 0,3m = + 506,8 m NN

Grundschule: ± 0.00 = + 514,00 m ü. NN
Haus für Kinder: ± 0.00 = + 515,00 m Ü. NN (=514.964 NHN)

BAUHERR

Landeshauptstadt München
Referat für Bildung und Sport
Bayerstraße 28, 80335 München

Projektleitung
Baureferat - Hochbau H3
Berg-am-Laim-Str. 47, 81673 München

Ort, Datum — Unterschrift

ARCHITEKT

München, den 11.02.2022

Ort, Datum — Unterschrift

FACHPLANER

Ort, Datum — Unterschrift