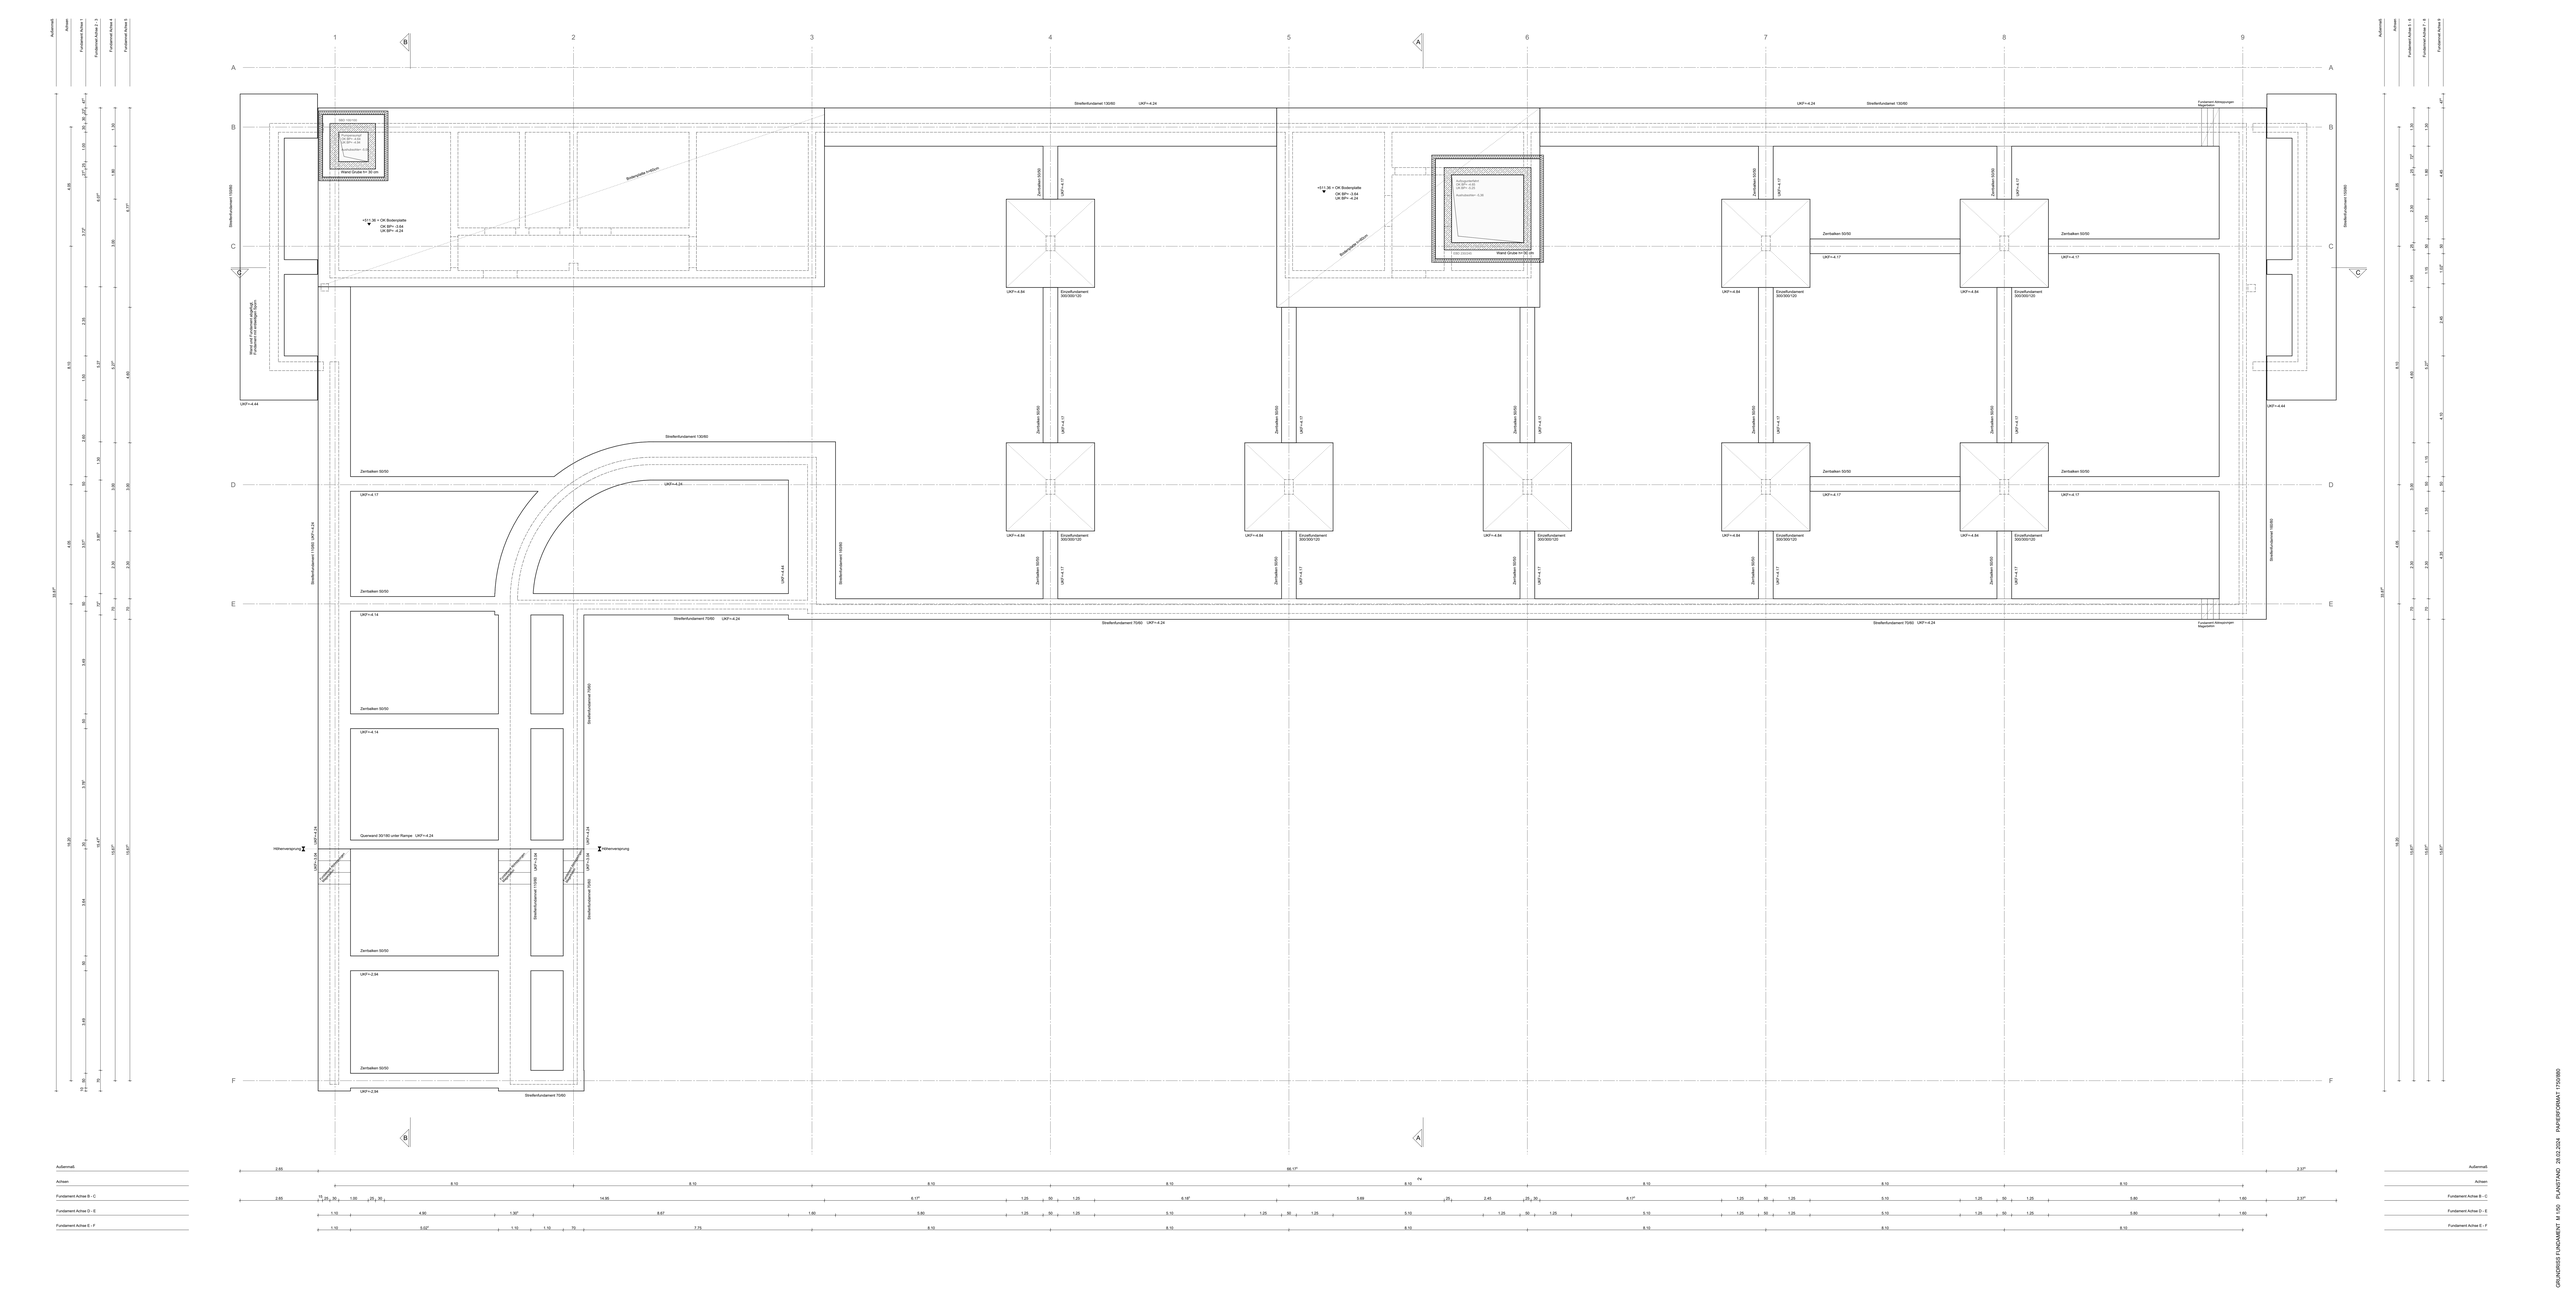
Streifenfundament 130/60 UKF=4.24
Streifenfundament 110/60
Streifenfundament 70/60
Bodenplatte 1.400/60
+914.36 = OK Bodenplatte
OK BP= -3.64
UK BP= -4.24
Wand Grube H= 90 cm
Einzelfundament 300/300/120
Zementbeton 50/60
Zimtbalken 50/50
Rand und Fundament abgetreppt
Fundamente mit unterschiedlicher Höhe
Querwand 30/180 unter Rampe UKF=4.24
Höhenversprung
Fundament Attikaeinspringer
Fundament Attikaeinspringer Abgestuft
Aussenmass
Achsen
Fundament Achse 1
Fundament Achse 2 / 3
Fundament Achse 4
Fundament Achse 5
Fundament Achse 6 / 7 / 8
Fundament Achse 9
Fundament Achse B - C
Fundament Achse D - E
Fundament Achse E - F
GRUNDRISS FUNDAMENT M 1/50 PLANSTAND 28.02.2024 PAPIERFORMAT 1700/880