(1200) BODENPLATTE, h=80cm ,C30/37 WU

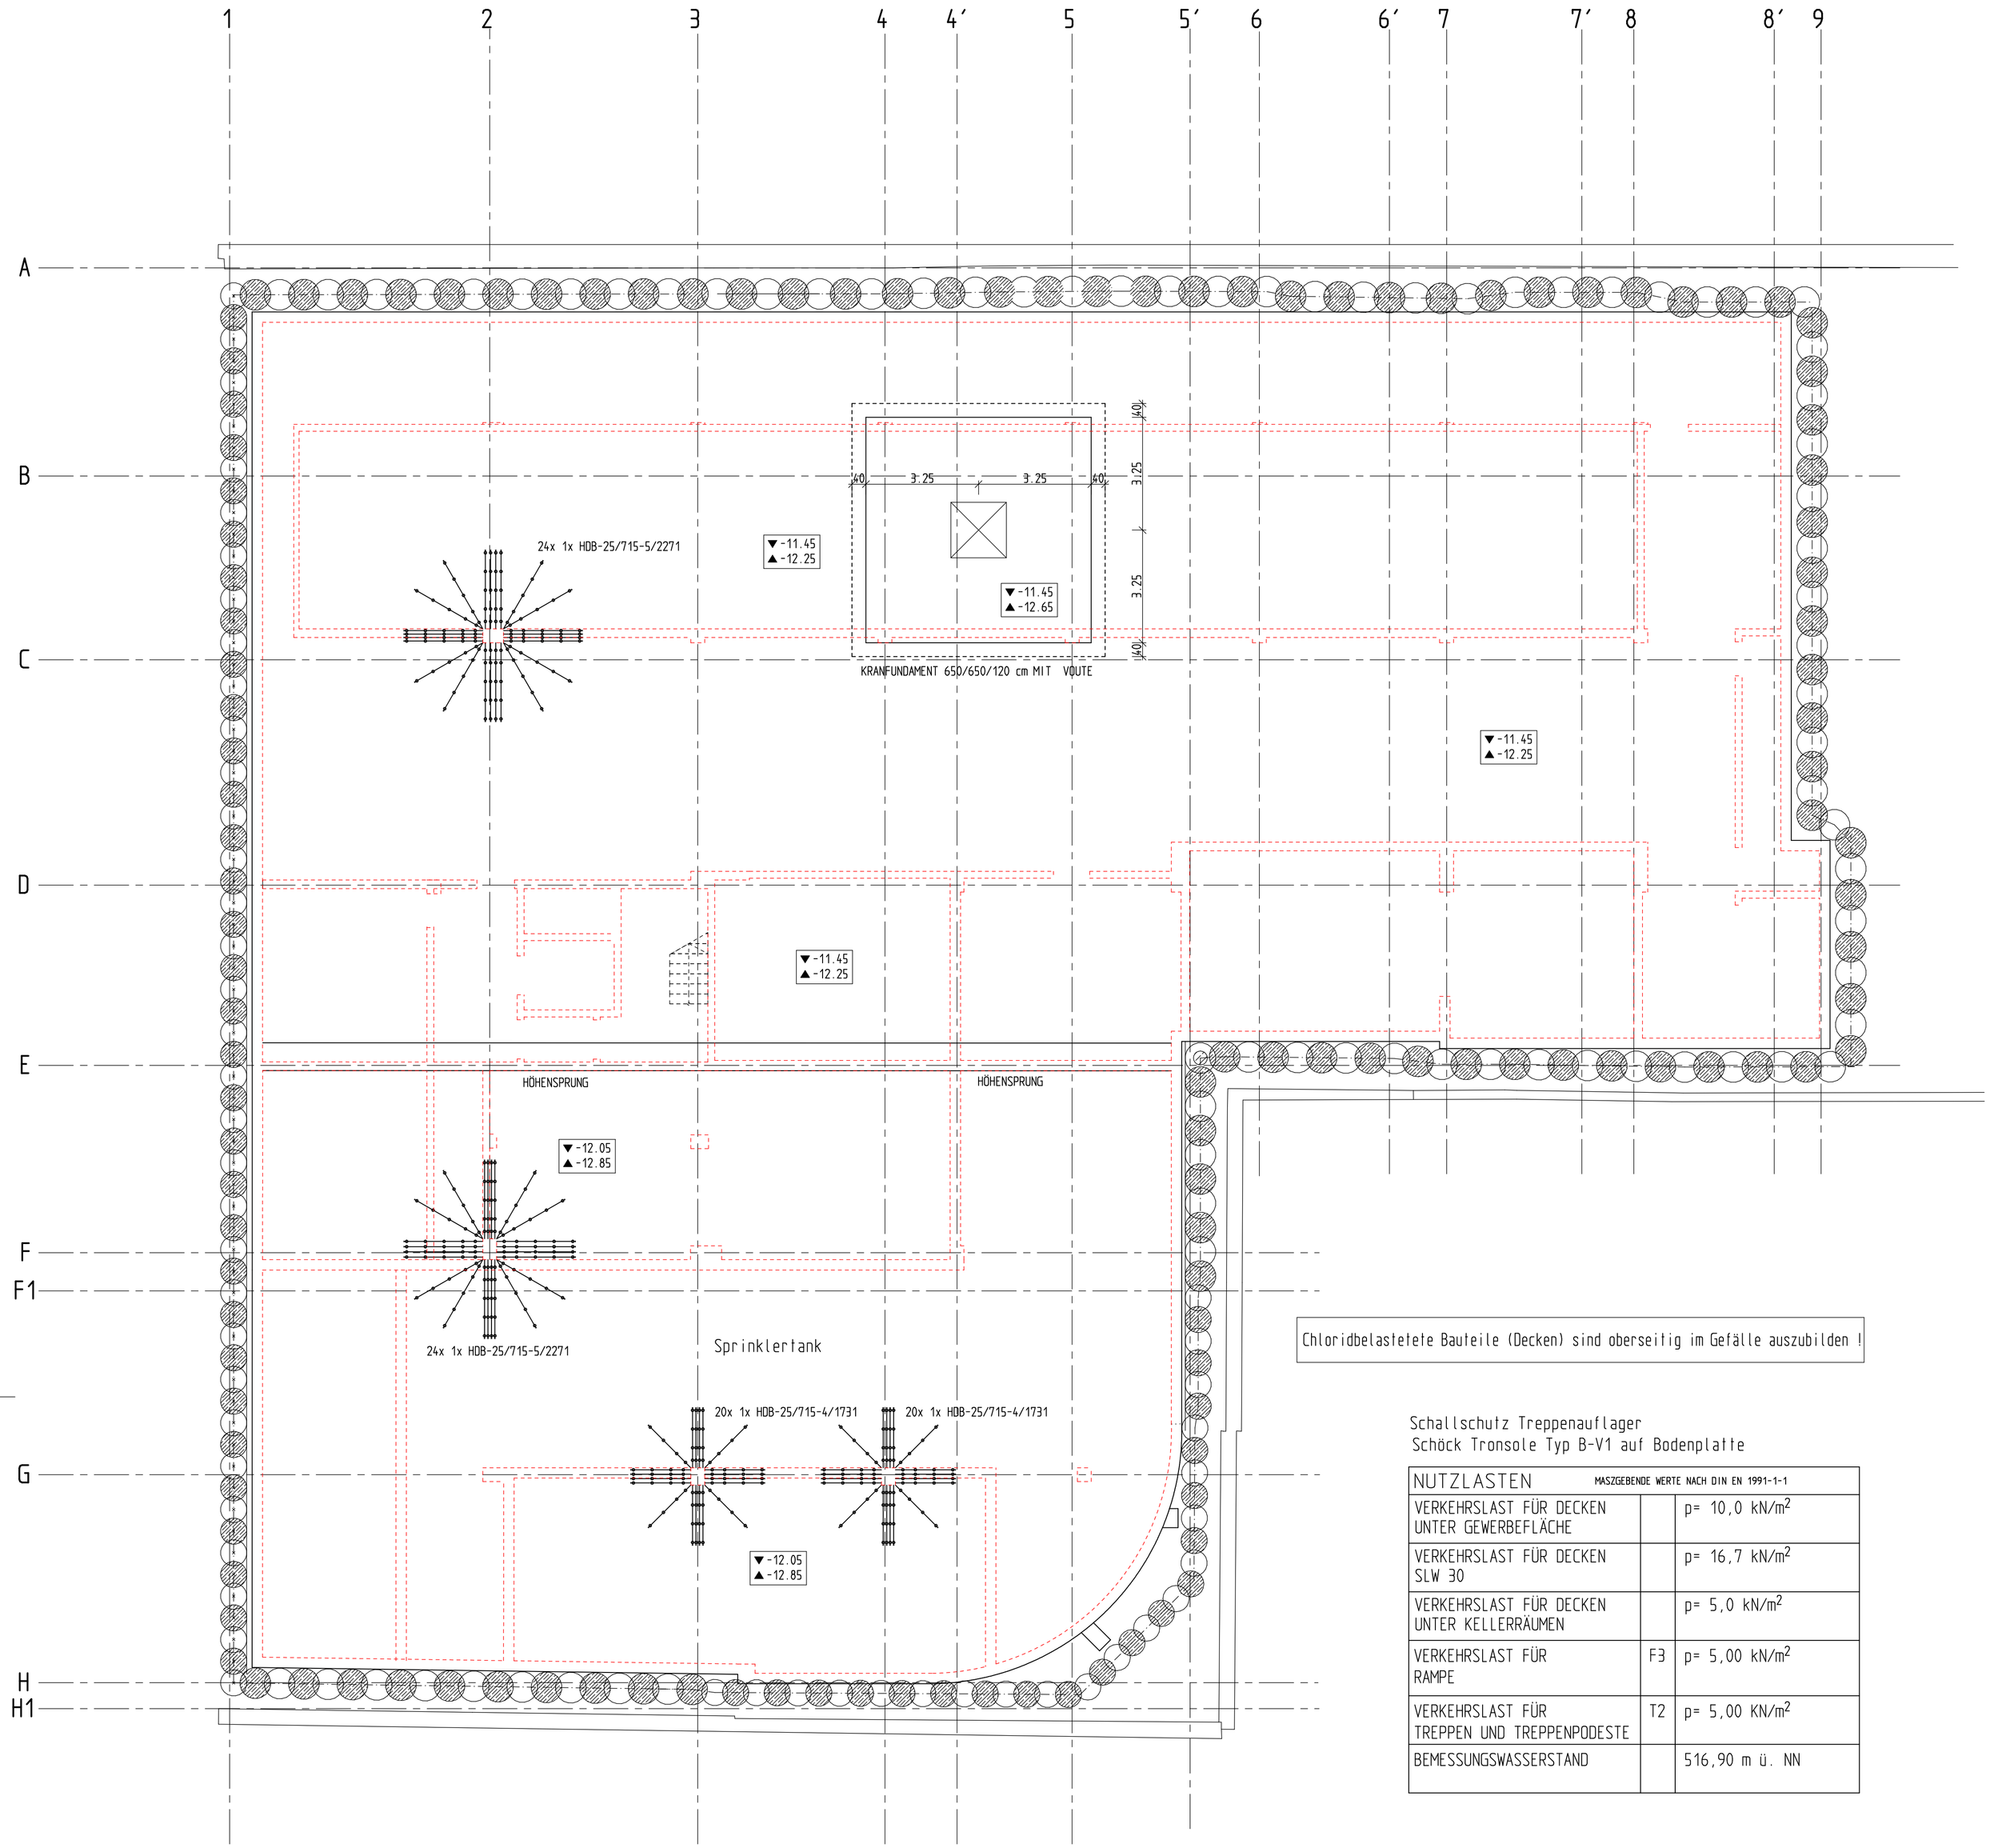

Chloridbelastetete Bauteile (Decken) sind oberseitig im Gefälle auszubilden !

Schallschutz Treppenauflager
Schöck Tronsole Typ B-V1 auf Bodenplatte

NUTZLASTEN	MASZGEBENDE WERTE NACH DIN EN 1991-1-1	
VERKEHRSLAST FÜR DECKEN UNTER GEWERBEFLÄCHE		p= 10,0 kN/m²
VERKEHRSLAST FÜR DECKEN SLW 30		p= 16,7 kN/m²
VERKEHRSLAST FÜR DECKEN UNTER KELLERRÄUMEN		p= 5,0 kN/m²
VERKEHRSLAST FÜR RAMPE	F3	p= 5,00 kN/m²
VERKEHRSLAST FÜR TREPPEN UND TREPPENPODESTE	T2	p= 5,00 kN/m²
BEMESSUNGSWASSERSTAND		516,90 m ü. NN

FEUCHTIGKEITSKLASSEN	MASZGEBENDE WERTE JE BAUTEIL NACH EC2	
DECKEN, WÄNDE, STÜTZEN IM INNENBEREICH OHNE DIREKTE WASSEREINWIRKUNG	WO	BETON, DER NACH DER AUSTROCKUNG WEITGEHEND TROCKEN BLEIBT.
FUND/BOPL + BALKONE, DECKEN, WÄNDE, STÜTZEN IM AUSSENBEREICH MIT DIREKTER WASSEREINWIRKUNG	WF	BETON, DER WÄHREND DER NUTZUNG HÄUFIG ODER LÄNGERE ZEIT FEUCHT IST.

EXPOSITIONSKLASSEN	MASZGEBENDE WERTE JE BAUTEIL NACH EC2	
BODENPLATTE	XC3	C30/37 WU
	XD1	BETONDECKUNG OBEN cnom=5.5cm
	XF1	BETONDECKUNG U.+S. cnom=3.5cm
		ÜBERWACHUNGSKLASSE 2

WÄHREND DER HERSTELLUNG SIND DIE BAUTEILE JAHRESZEITLICH BEDINGT VOR UNGLEICHMÄSSIGEM ABKÜHLEN ZU SCHÜTZEN!

CA. ALLE 6m SCHWINDFUGEN IN BETONWÄNDEN ! (IM WASSERBEREICH WASSERDICHTE KONSTRUKTION)

FUNDAMENTSOHLE ENDGÜLTIG ERST KURZ VOR BETONIEREN AUSHEBEN! SCHUTZSCHICHT SOFORT EINBRINGEN!

UNTER DIE FUNDAMENTE IST EINE SAUBERKEITSSCHICHT EINZUBAUEN! BEI HÖHENDIFFERENZEN AUSGLEICH MIT MAGERBETON, BZW. LAGENWEISE VERDICHTETEM KIES !

BODENPLATTE AUF EBEN ABGEZOGENER SAUBERKEITSSCHICHT ODER FOLIE 1x 0.5mm ODER 2x0.3mm

FUGENBÄNDER/ -BLECHE AN ALLEN KREUZUNGSPUNKTEN MITEINANDER VERSCHWEISSEN/ VERKLEBEN !
DER UNTERNEHMER HAFTET FÜR DIE DICHTIGKEIT DES BAUWERKS!

BESONDERS GUTE NACHBEHANDLUNG UND PRÜFUNG DES BETONS! (SIEHE z.B. "RICHTLINIE ZUR NACHBEHANDLUNG VON BETON"; DAFSTB)

MASZE UND AUSSPARUNGEN SIEHE WERKPLAN! MASZE AM BAU PRÜFEN! ES SIND NUR DIE MINDESTABMESSUNGEN ANGEGEBEN !

17-020_11 _POSITIONSPLAN

BOPL

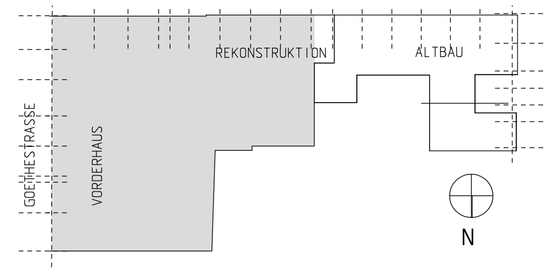

± 0,00 = OK FFB EG = 519,76m üNHN

STB-STÜTZE
C25/30, C30/37
HLZ 0.8/8/DB

INDEX	ÄNDERUNG BETRIFFT	DATUM	NAME
a	KRANFUNDAMENT, DÜBELLEISTEN ERGÄNZT	13.06.18	MÜLLER

MASZSTAB	STATIK POS. NR.			
1:100		GEZEICHNET	09.05.18	DIEK
		GEPRÜFT		

OBJEKT
NEUBAU WOHN- UND GESCHÄFTSHAUS
GOETHESTRASSE 30-34, 80336 MÜNCHEN

BAUHERR
ZIMA IMMOBILIENENTWICKLUNG GMBH
SÜDLICHE MÜNCHENERSTR. 60, 82031 GRÜNWALD

PLANCODIERUNG
1103_IBG_TWP_GP_DT_11_VA02_BP BT1_2018-06-13

ZEICHNUNGSGEGENSTAND
POSITIONSPLAN BODENPLATTE

BLATT 11a
HIERZU GEHÖRT PLAN.NR. 1 - 12

INGENIEURBÜRO GEIGER²
BERATENDE INGENIEURE GMBH
BÜRO FÜR BAUSTATIK U. BAUKONSTRUKTION
86159 AUGSBURG * SALOMON-IDLER-STR. 24f
TELEFON 0821/579001-2 * TELEFAX 0821/581787
info@ib-geiger-augsburg.de info@ibg2.de

-isb cad-