

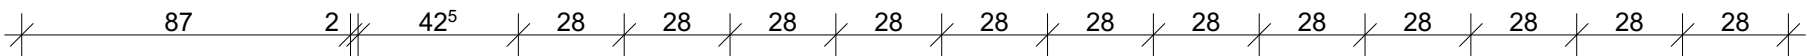


Treppe 12 -4.UG

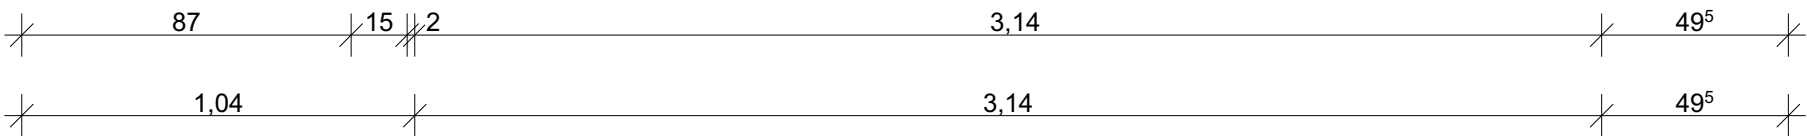

Treppe wird ausgeführt in Sichtbeton.
Derzeit ist keine Beschichtung vorgesehen.

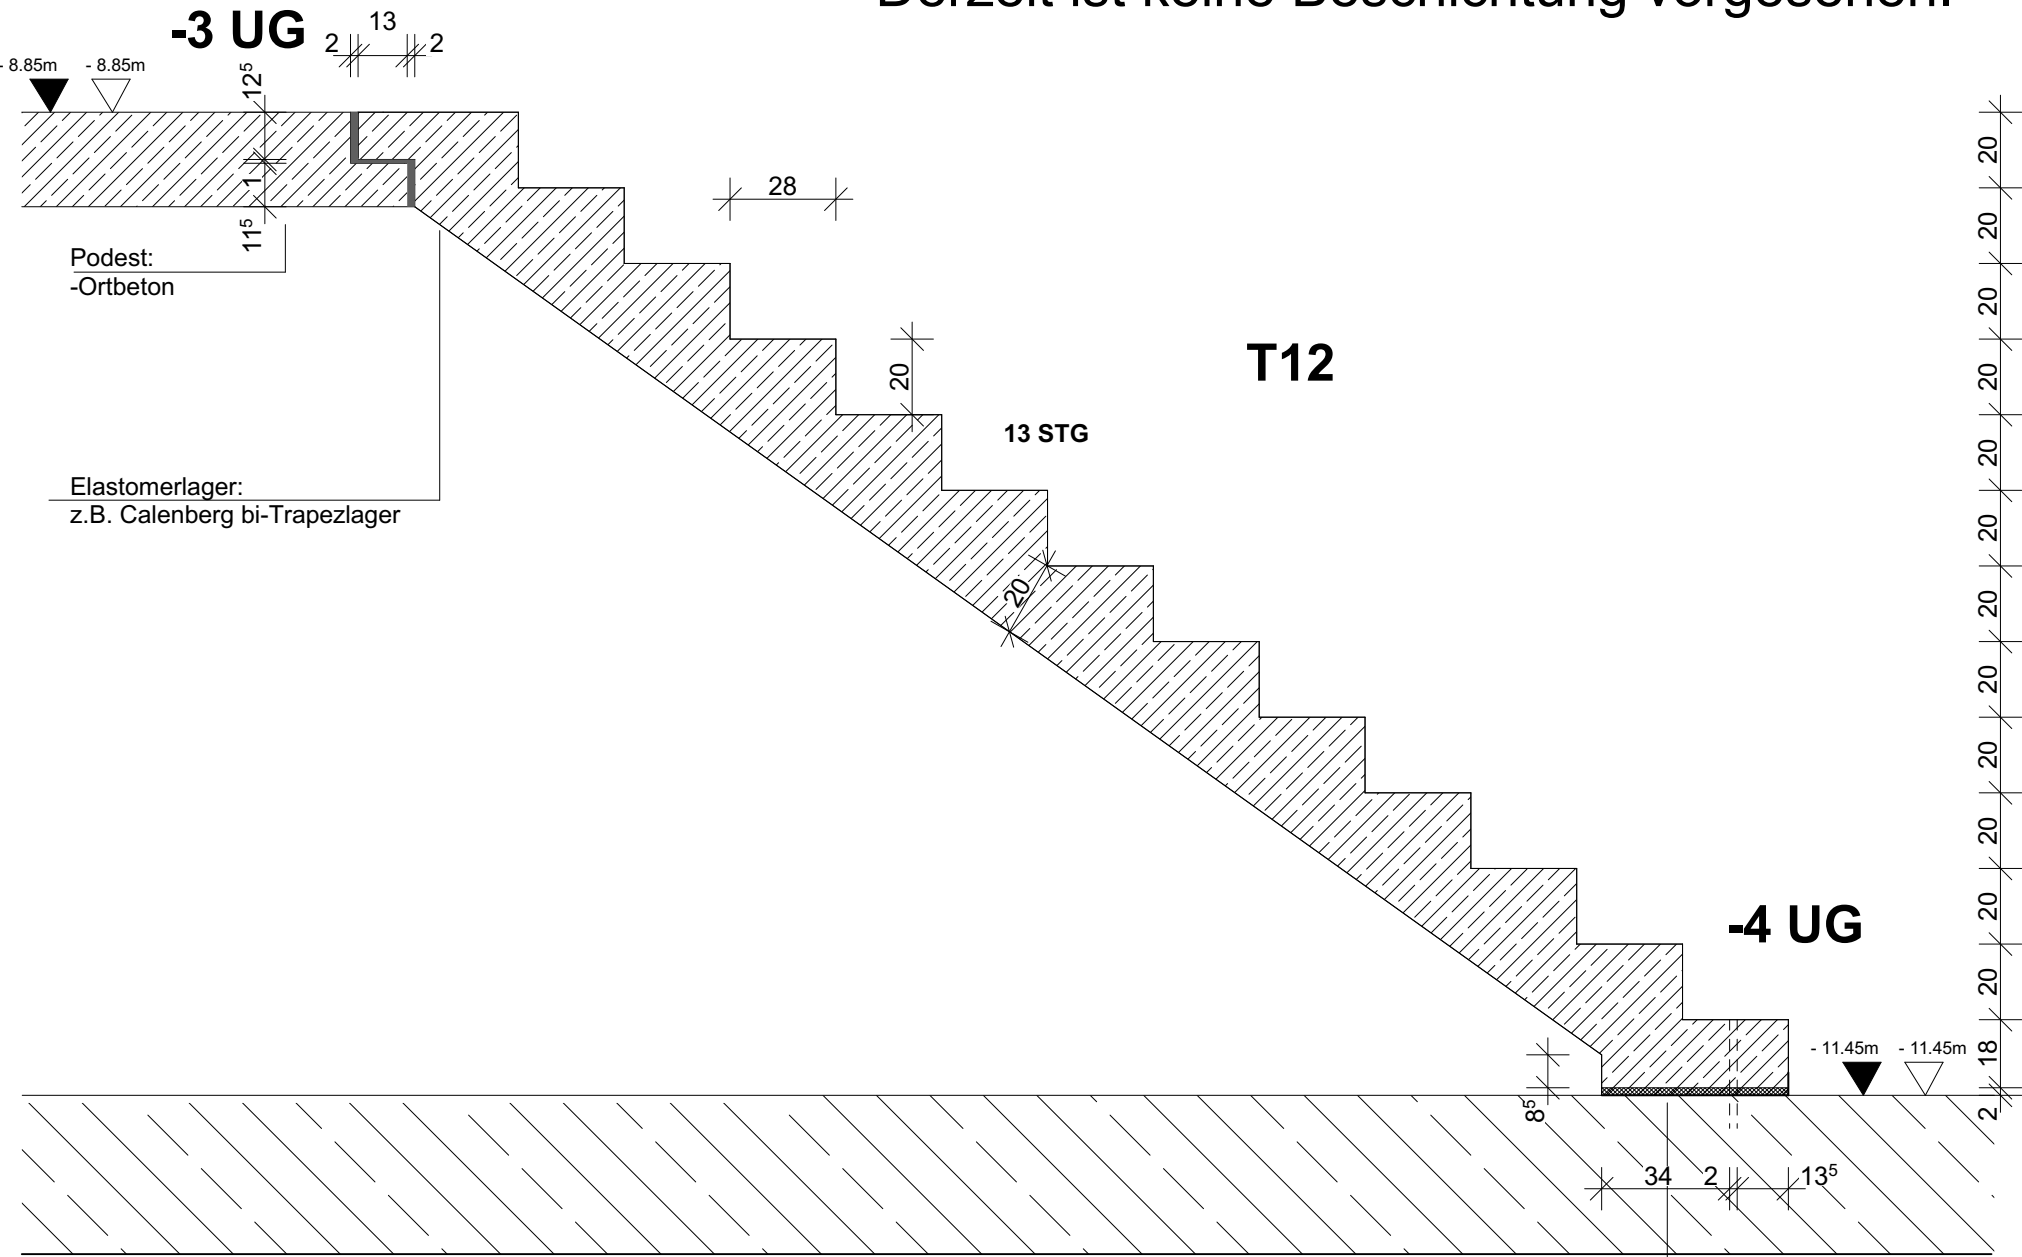

Treppenlauf hat eine Breite von 1.12m

Legende

Wandaufbau

Wand- Stahlbeton

Wand- WU-Beton

Wand- Mauerwerk KS

115 ~ 240 Nichttragende Innenwand Rohdichteklasse 2,0

115 ~ 240 Nichttragende Innenwand Rohdichteklasse 0,8

Alle Öffnungen gelten ab Oberkante Fertigfußboden!

Sämtliche Maße sind vom Unternehmer eigenverantwortlich am Bau zu prüfen!

TRAGWERK · Alle Ausführungspläne sind nur in Verbindung mit den gültigen Schal- und Bewehrungsplänen des Tragwerksplaners, sowie den Durchbruchplänen der Fachingenieure gültig und/oder den ergänzenden Angaben. Dehnungsfugen sind nach Angabe des Tragwerkplaners auszuführen. Der Ausführende ist verpflichtet, den Auftraggeber auf etwaige Unstimmigkeiten der Ausführungsunterlagen hinzuweisen (VOB/B § 4.3).

BRANDSCHUTZ · Alle Ausführungspläne sind nur in Verbindung mit dem gültigen Brandschutzkonzept und den dazugehörigen Brandschutzplänen gültig. Außerdem sind die ergänzenden Angaben in den Detailplänen zu beachten.

IN	DATUM	ÄNDERUNGEN	BEARB.

Plancodierung

1103_BIS_ARC_AP_DT_287_C_T12 BT1_2018-07-25

Projektnr. Planerverfasser_Projektplaner_Stadium_Planart_Plannr_Index_Planinhalt_Datum

± 0,00 = OK FFB EG = 519,76 m üNNH

N

Vorhaben

1103 · Das Goethe

Neubau Wohn- und Geschäftshaus

Goethestraße 30-34, München

Flurnummer · 7422 / 7452 / 7453

Auftraggeber

ZIMA Immobilienentwicklung GmbH

Südliche Münchener Straße 60

D-82031 Grünwald

Telefon · +49 (89) 6200936 22

GU

Sebastian Pöttinger GmbH & Co.KG

Prinz-Otto-Straße 13

Ottobrunn

Telefon · +49(89) 608 109 31

Planersteller

B.I.S. GmbH | Beraten · Planen · Steuern

Jägerstraße 6

01099 Dresden

Telefon · 0351 | 86 27 86 20

Mail · 1103-Goethe@bis-network.de

Web · www.bis-network.de

Planinhalt

T12 BT1

Maßstab

1:20

Projektstadium

Ausführungsplanung

Datum

20.07.2018

Blattgröße

A3

Planersteller

ML

Dateiname: 1103_BIS_ARC_3D_Zusammenführung Bauteil 1-2 und 3_2018-07-02