

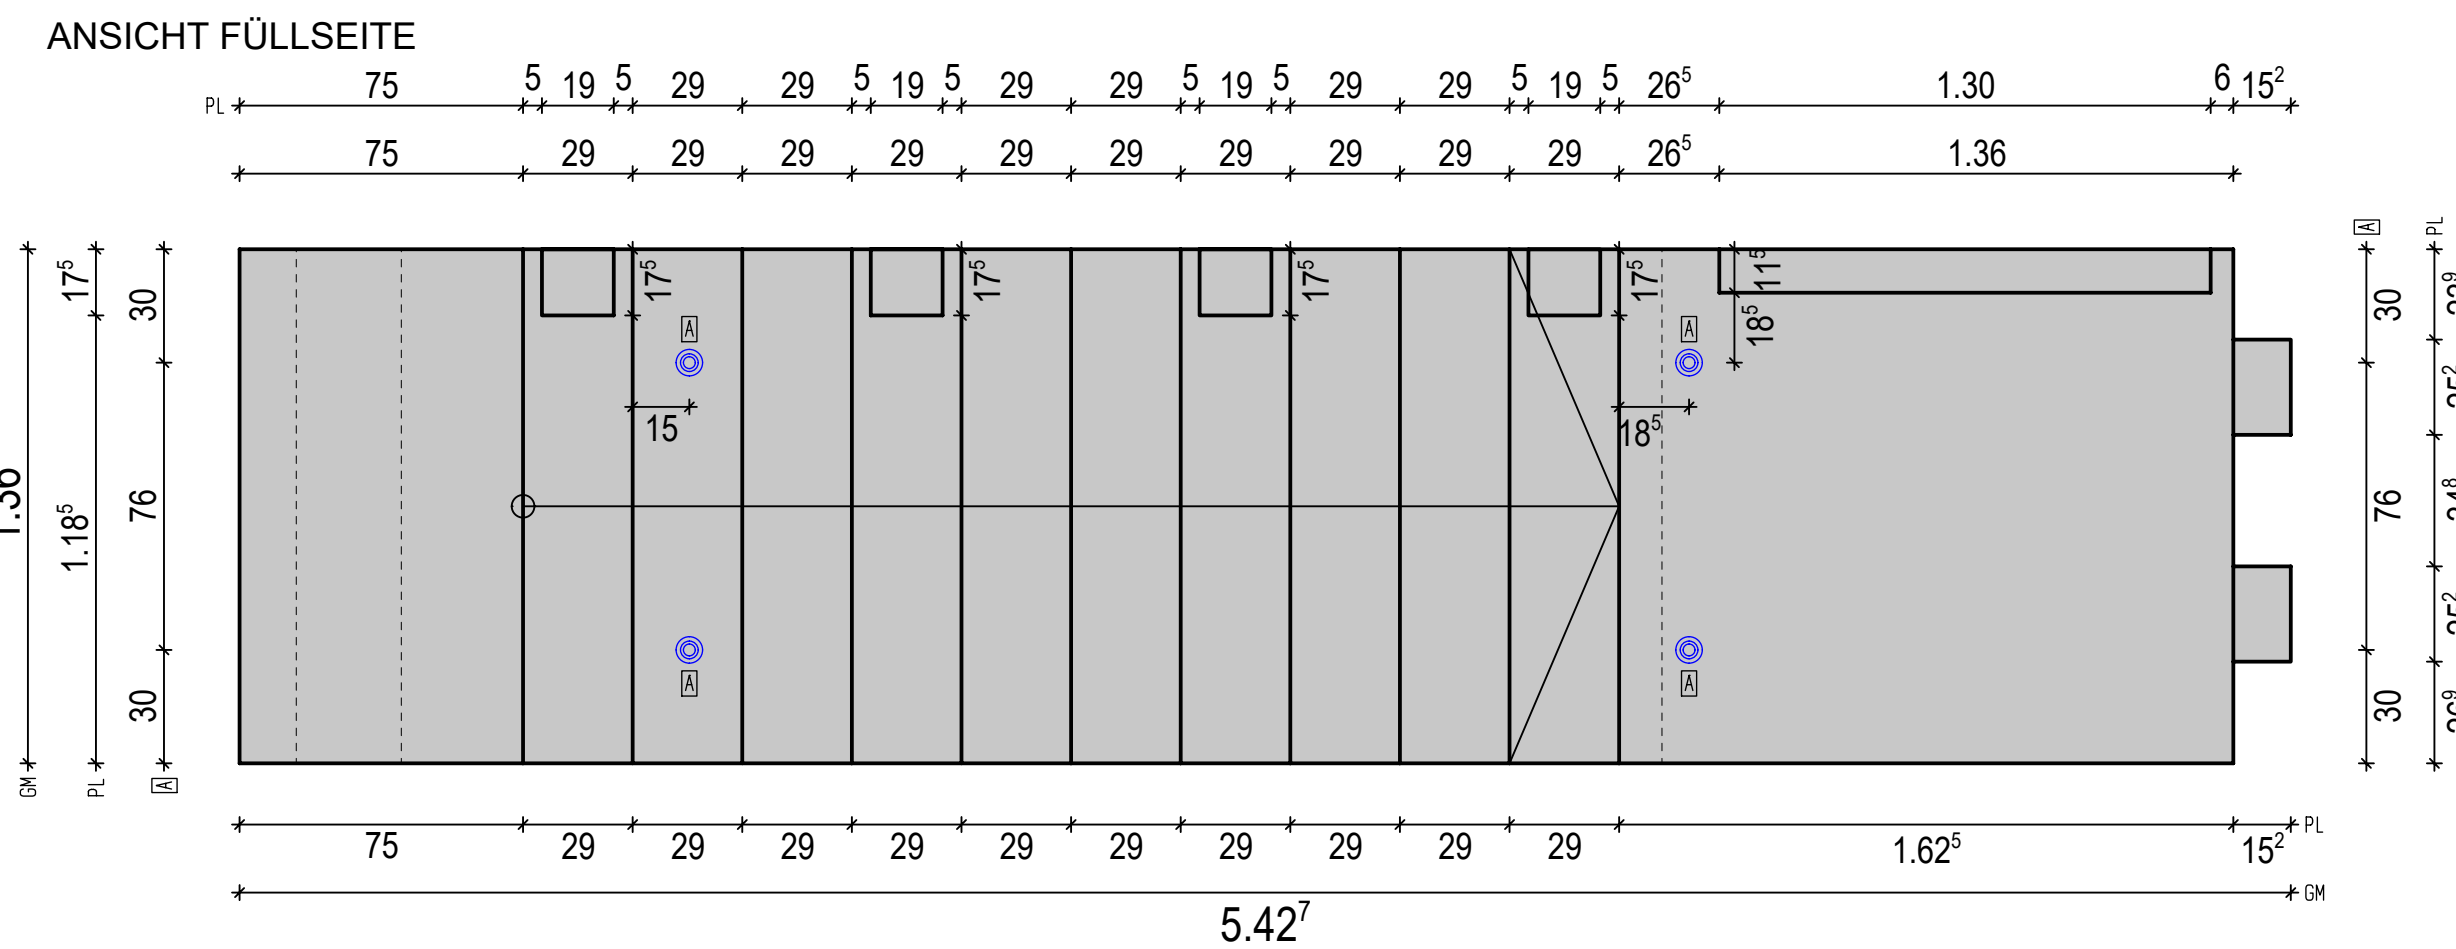





## Schalung und Einbauteile

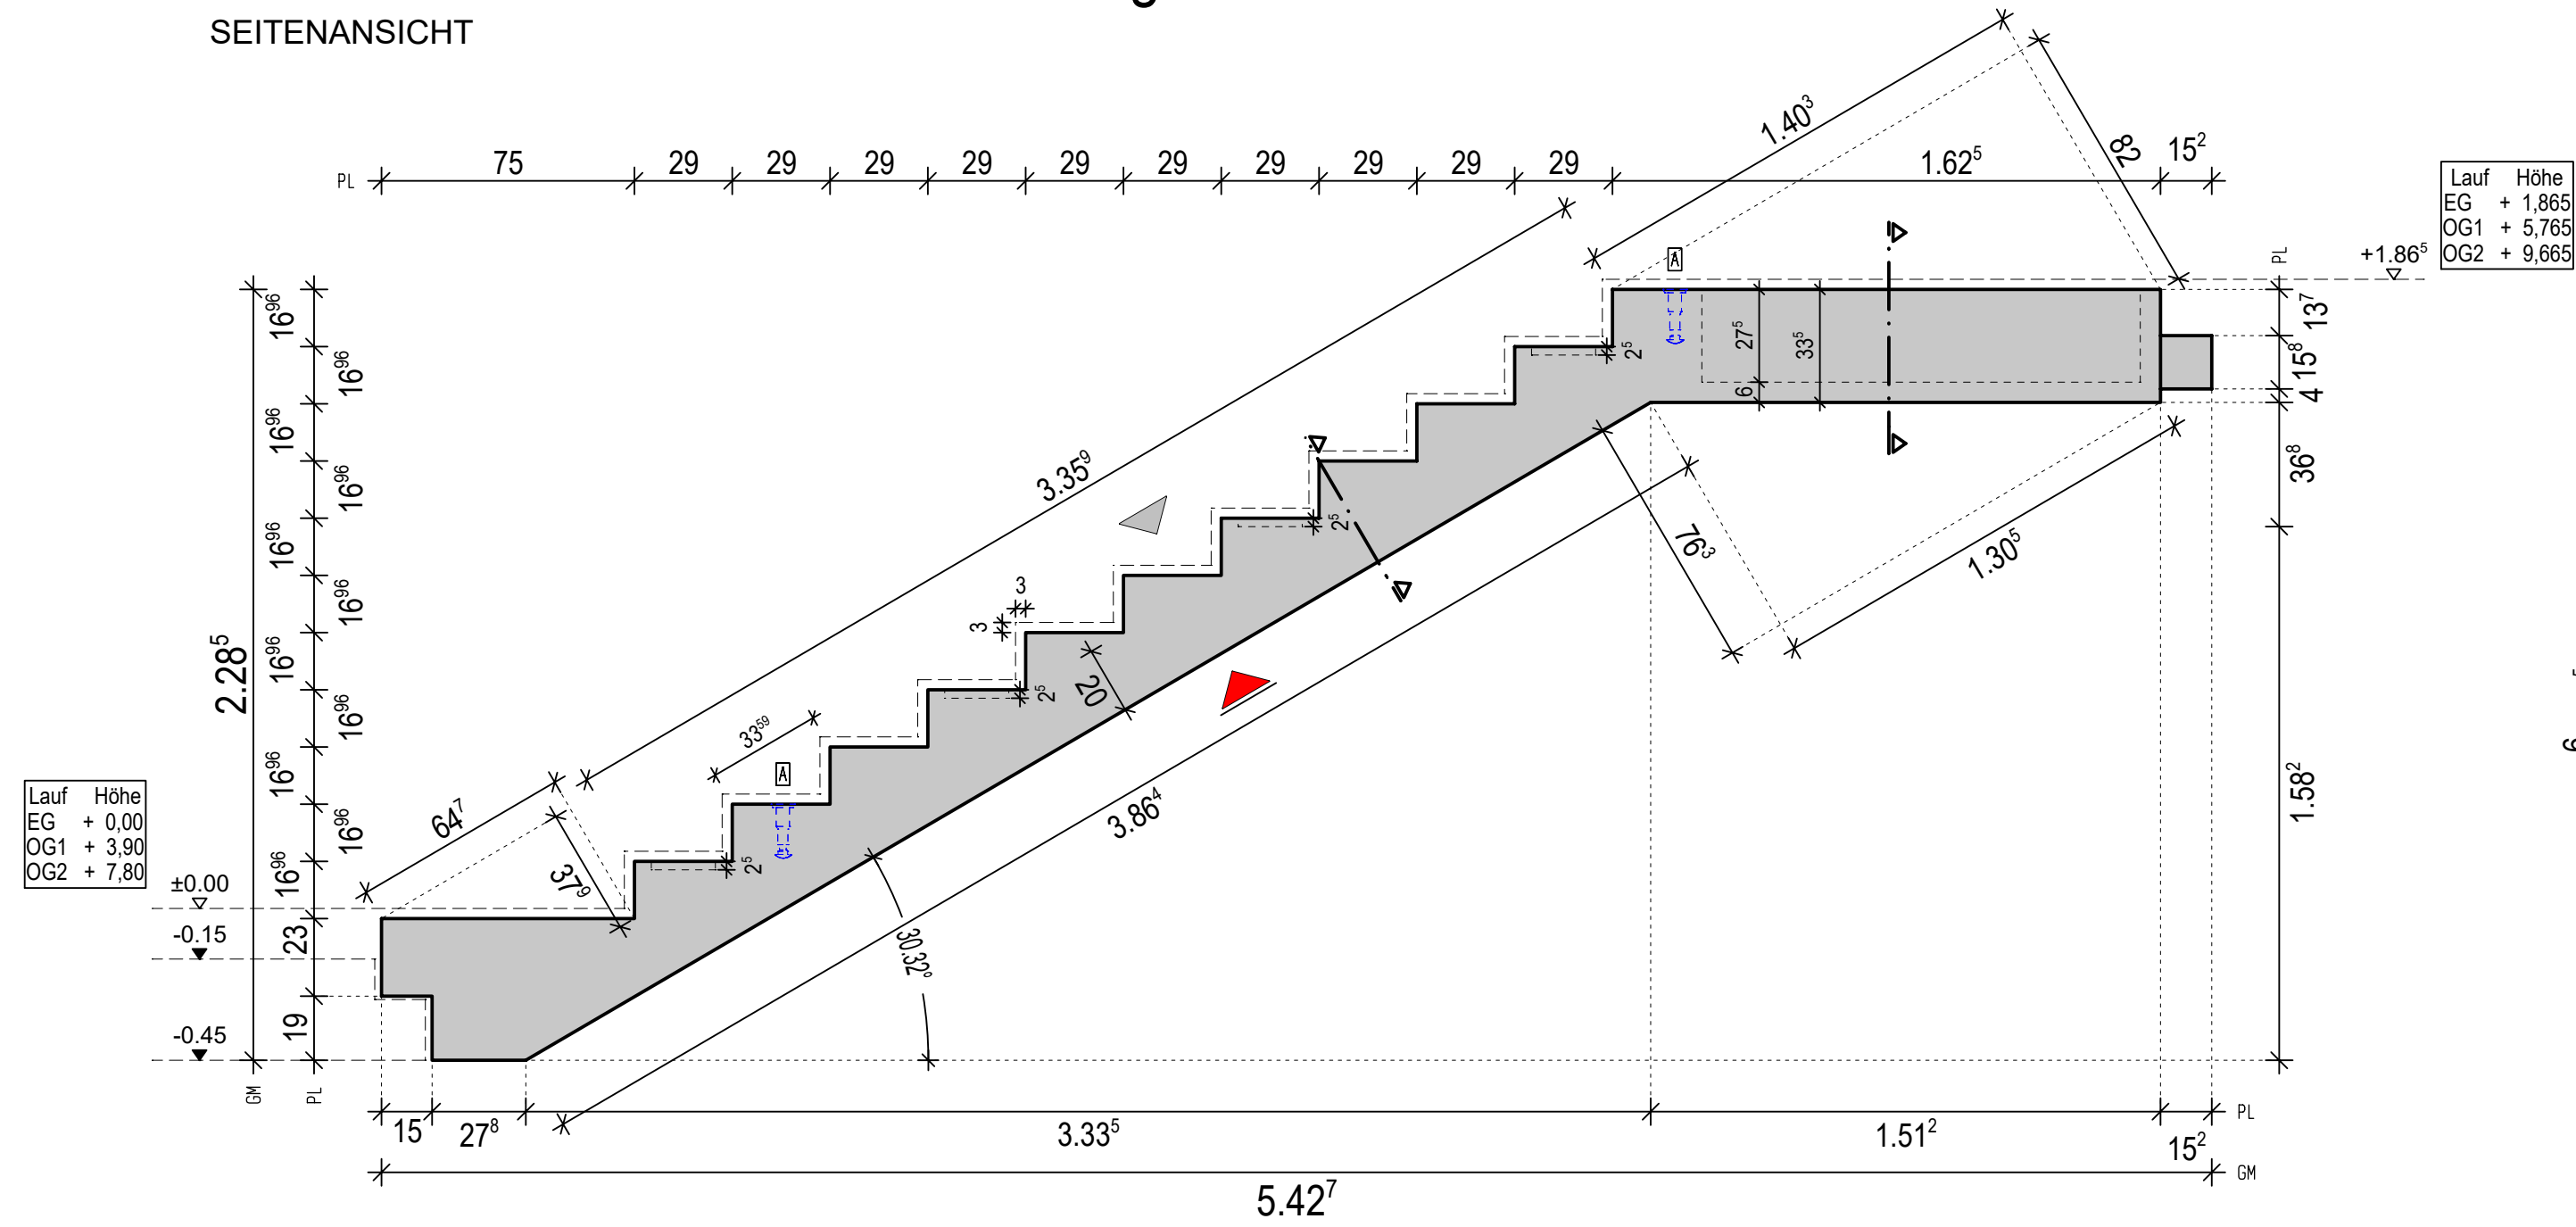

## 3D Ansicht

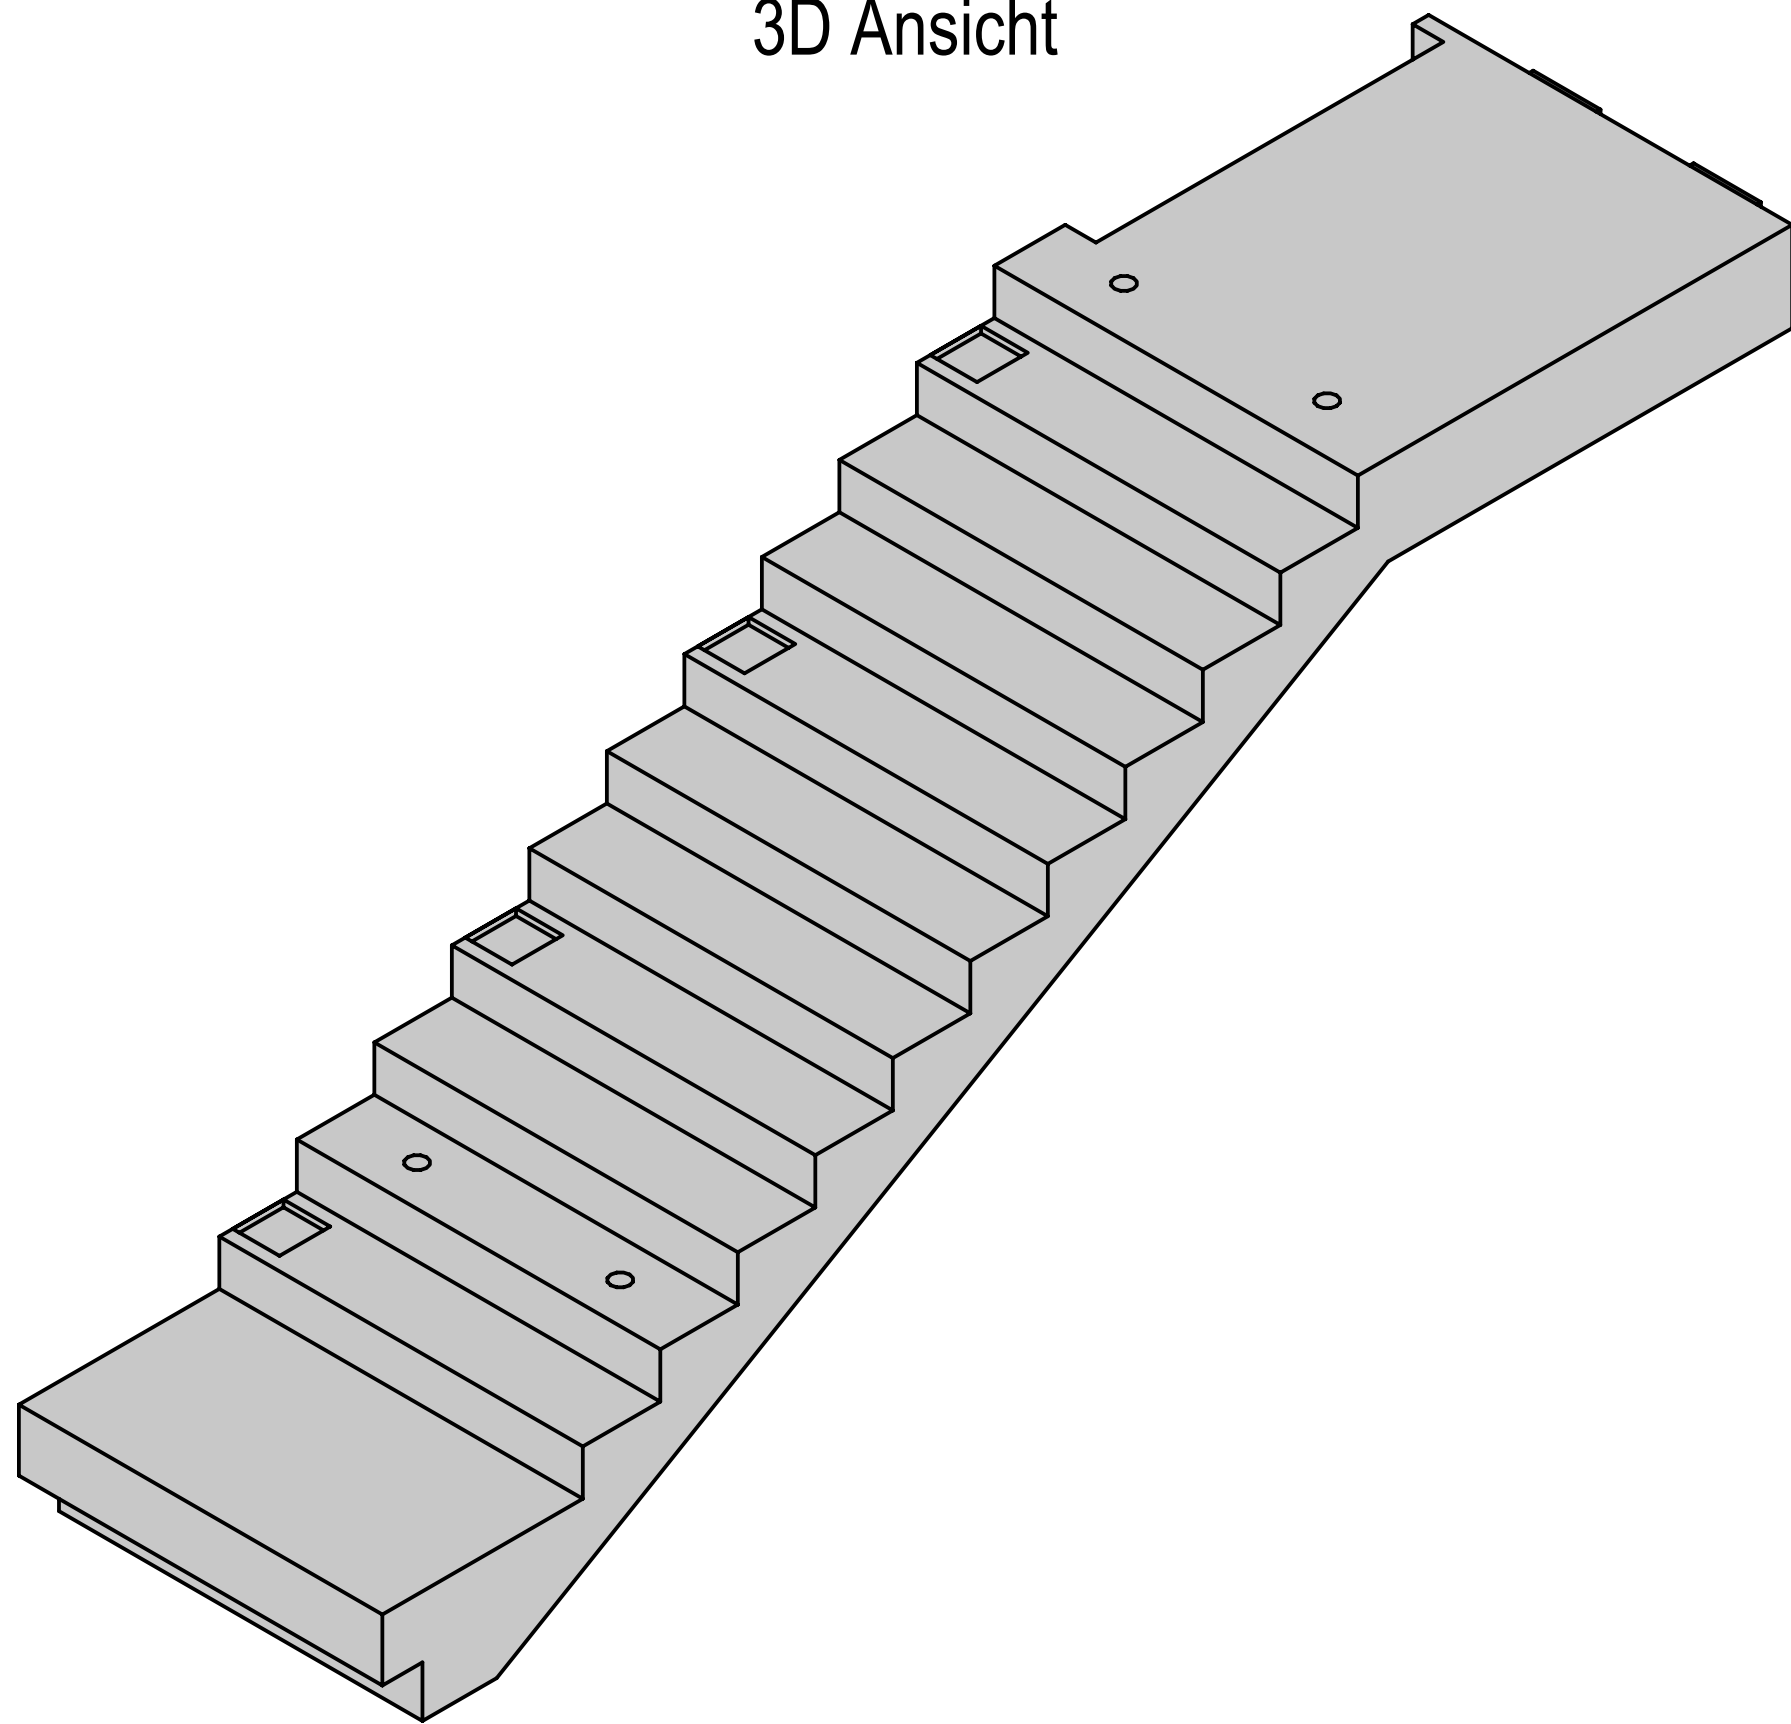

## Bewehrung

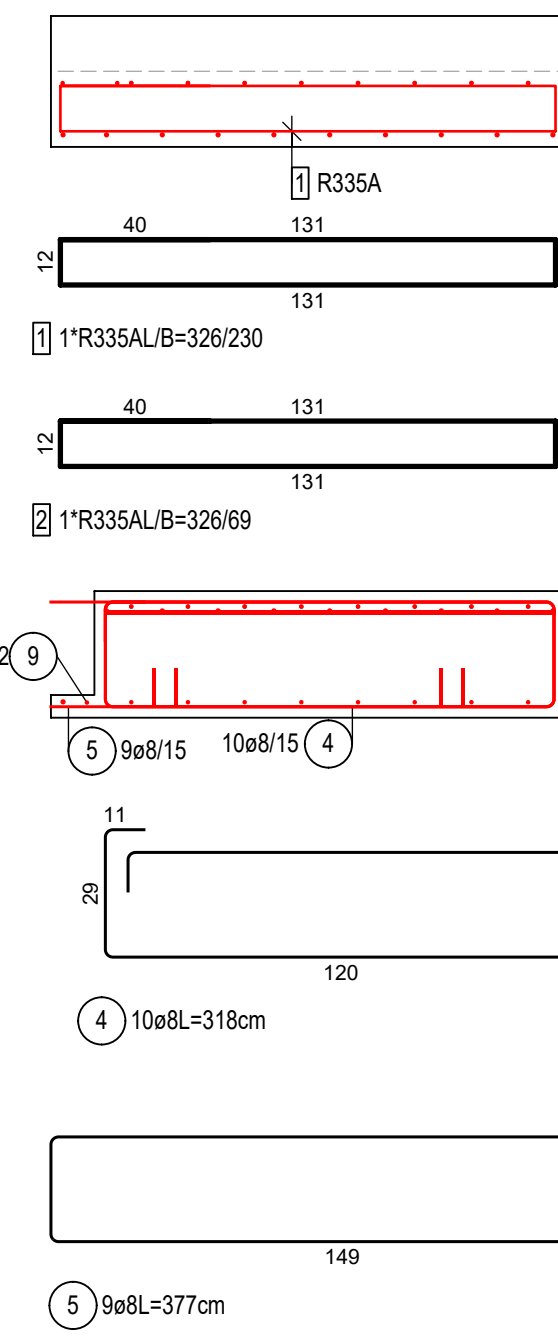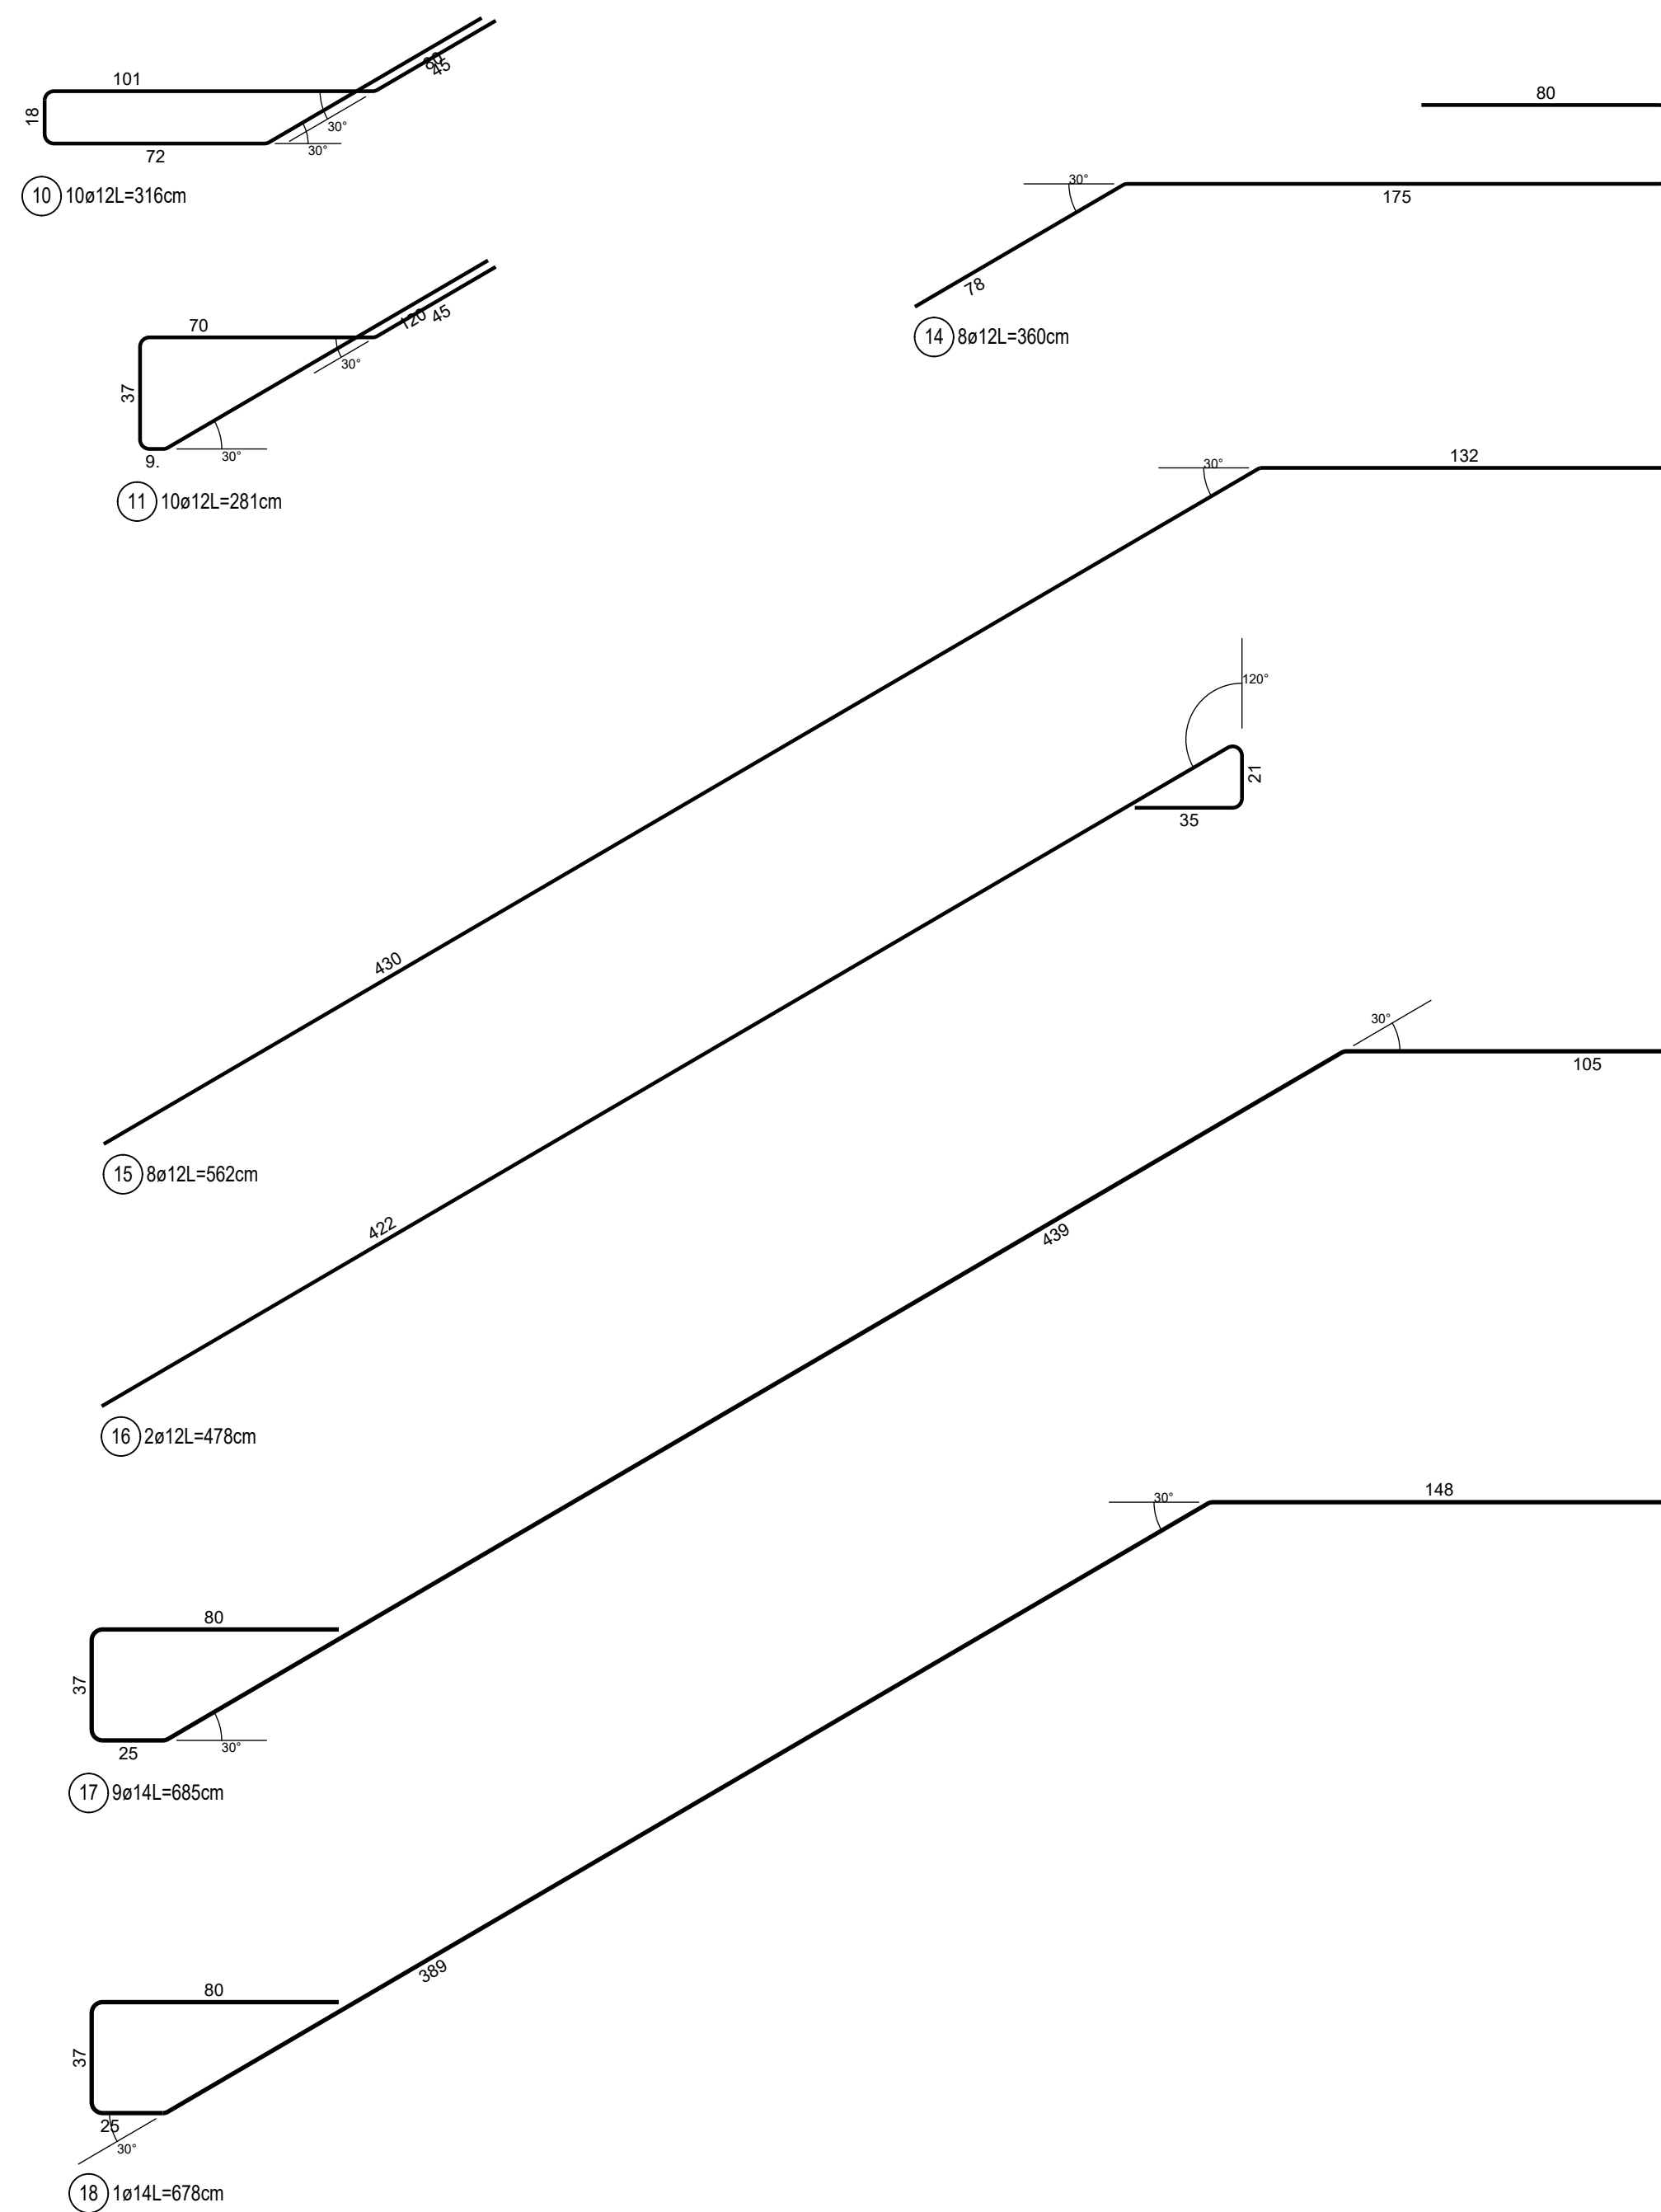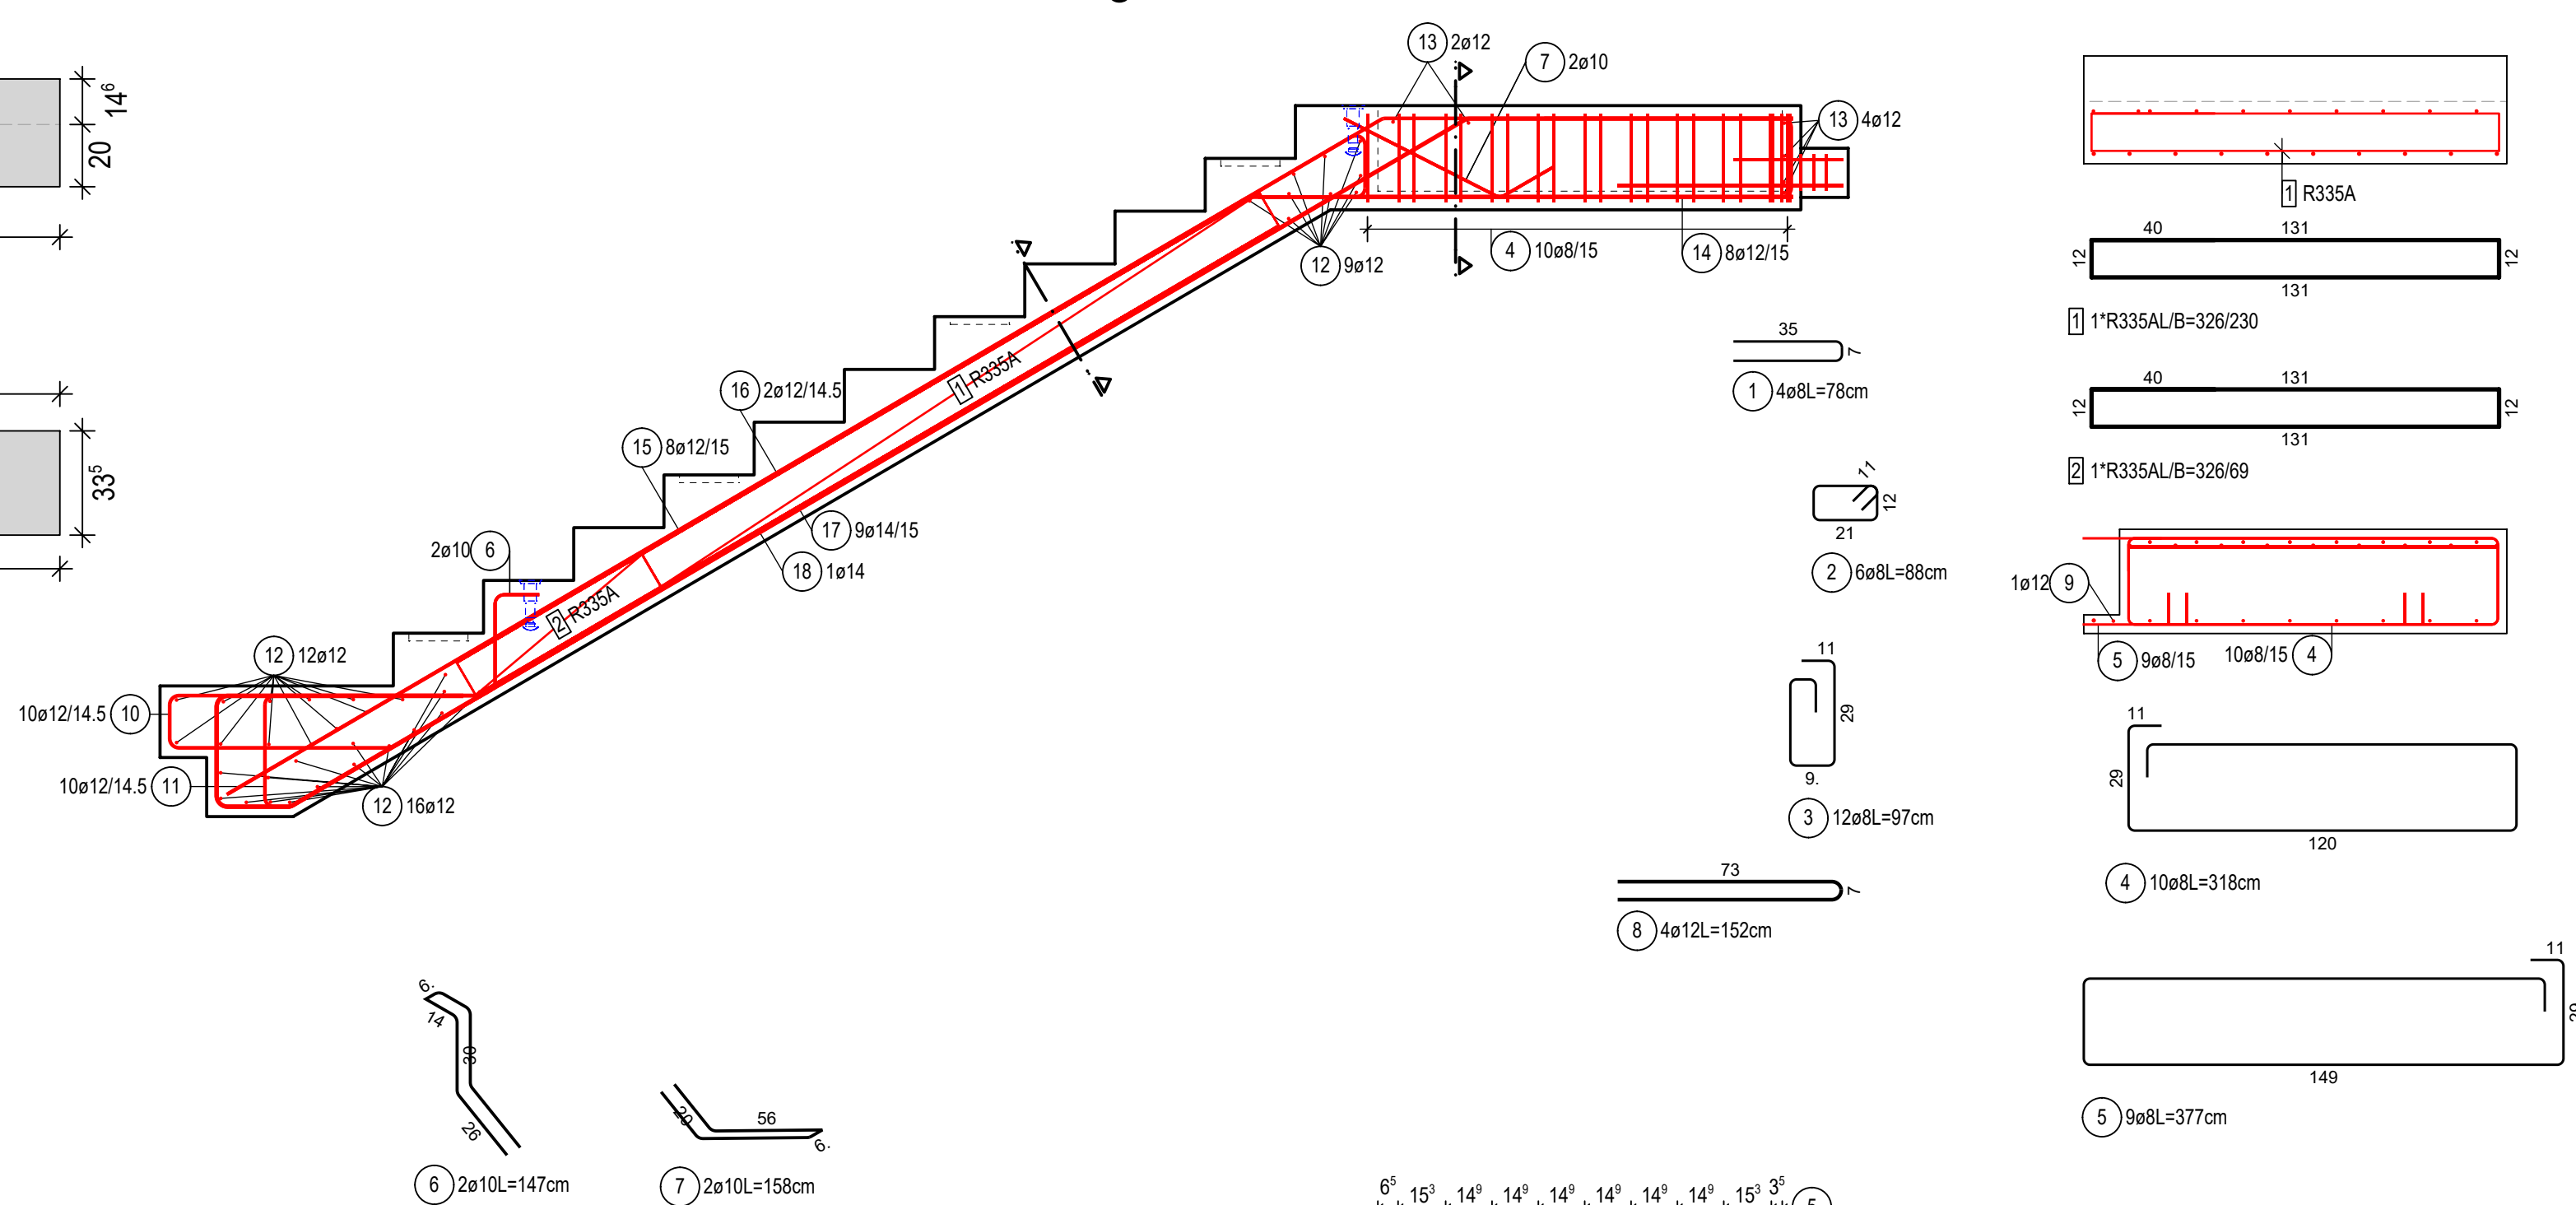

## Mattenliste

Pos.Nr	Stück	Mattenbezeichnung	Länge [m]	Breite [m]	Masse [kg]
1	1	R335A	3.260	2.300	27.28
2	1	R335A	3.260	0.660	8.18

Gesamtmasse [kg] : 35.46

## Stabliste

Pos.	Stück	a [mm]	Einzel Länge [m]	Gesamt Länge [m]	Masse [kg]
1	4	8	0.78	3.12	1.23
2	6	8	0.88	5.28	2.09
3	12	8	0.97	11.64	4.60
4	10	8	3.16	31.80	12.56
5	9	8	3.77	33.93	13.40
6	2	10	1.47	2.94	1.81
7	2	10	1.58	3.16	1.95
8	4	12	1.52	6.08	5.40
9	1	12	1.32	1.32	1.17
10	10	12	3.16	31.60	28.06
11	10	12	2.81	28.10	24.95
12	37	12	1.31	48.47	43.04
13	6	12	1.20	7.20	6.39
14	8	12	3.60	28.80	25.57
15	8	12	5.62	44.96	39.92
16	2	12	4.78	9.56	8.49
17	9	14	6.85	61.65	74.47
18	1	14	6.78	6.78	8.19

Gesamtmasse [kg] : 303.29

## TRANSPORTANKER VOR KORROSION SCHÜTZEN !!!

## EINBAUTEILE

Pos.	Artikelnummer	Bezeichnung	Stück	Länge	Fläche
A	0216054	Schraubanker RD30 4.0to verz.	4		

## PRODUKTIONSHINWEIS

SCHALUNGART	ERZEUGNISNUMMER
IN EINBAULAGE	40
ENDBEHANDLUNG	---
LÄNGE [m]	5,68
BREITE [m]	1,52
HÖHE [m]	1,39

## BEWEHRUNG

Stahlgüte	Eisengewicht
B500 A	338.77 kg
Diengegendurchmesser	---
EXPLOSION	---
EXPLOSION	---
EXPLOSION	---

## BETON

BETONMenge	GEWICHT
2.31 m³	6.04 to
BETONGÜTE	EXPLOSION
EXPLOSION	---
EXPLOSION	---

INDEX	ÄNDERUNGSVERMERK	BEARBEITER	DATUM
A	Änderungen i. Archibei angeteilt / PRODUKTIONSFREIGABE	TS	16.11.2021
B			
C			
D			
E			
F			
G			
H			

Projekt: NBS Georg Grund-u. Mittelschule, Bad Aibling

Auftraggeber: Pfeiffer, Rosenheim

Planinhalt: T3 - TRH1 FT03 EG-OG3

Plancode - ext Plannr: ---

GEZEICHNET	ERSTELLDATUM	FREIGABEDATUM	INDEX
TS	25.10.2021	16.11.2021	A
MASSSTAB	PROJEKTNUMMER	PLANNUMMER	ANZAHL
M 1: 20	21621	T3	3

HB = 841 / 1189 (1.00m²)

## TREPPE

Steigungsverhältnis  
11 STG 16.96/29.0

Laufplatte  
Breite: 1,36m  
Dicke: 20cm

Belag  
3,0/3,0 cm

Einstellmaß Hypothesen  
22x:739.06 cm  
18x:604.68 cm

## BETONDECKUNG

BAUTEIL	oben	unten	seitlich
3,0	3,0	3,0	3,0
KONSOLE	oben	unten	seitlich
3,0	3,0	3,0	3,0

## FASE

3 KANTLEISTE x=mm
---
SILIKON r=3mm
---
3mm

## LEGENDE

SCHALSEITE
WÄRMEDÄMMUNG
WÄRMEDÄMMUNG
FÜLLSEITE
ROBBERZEN
GEGLÄTTET
MASSIVBETON GEGLÄTTET
RAU (aufgrund)
ENDBEARBEITUNG
SCHÖNER OBERFLÄCHE
Handwerk, geschliffen, gestrichelt, gestrichelt