




Detail 1: Vorgefertigter Kragarm

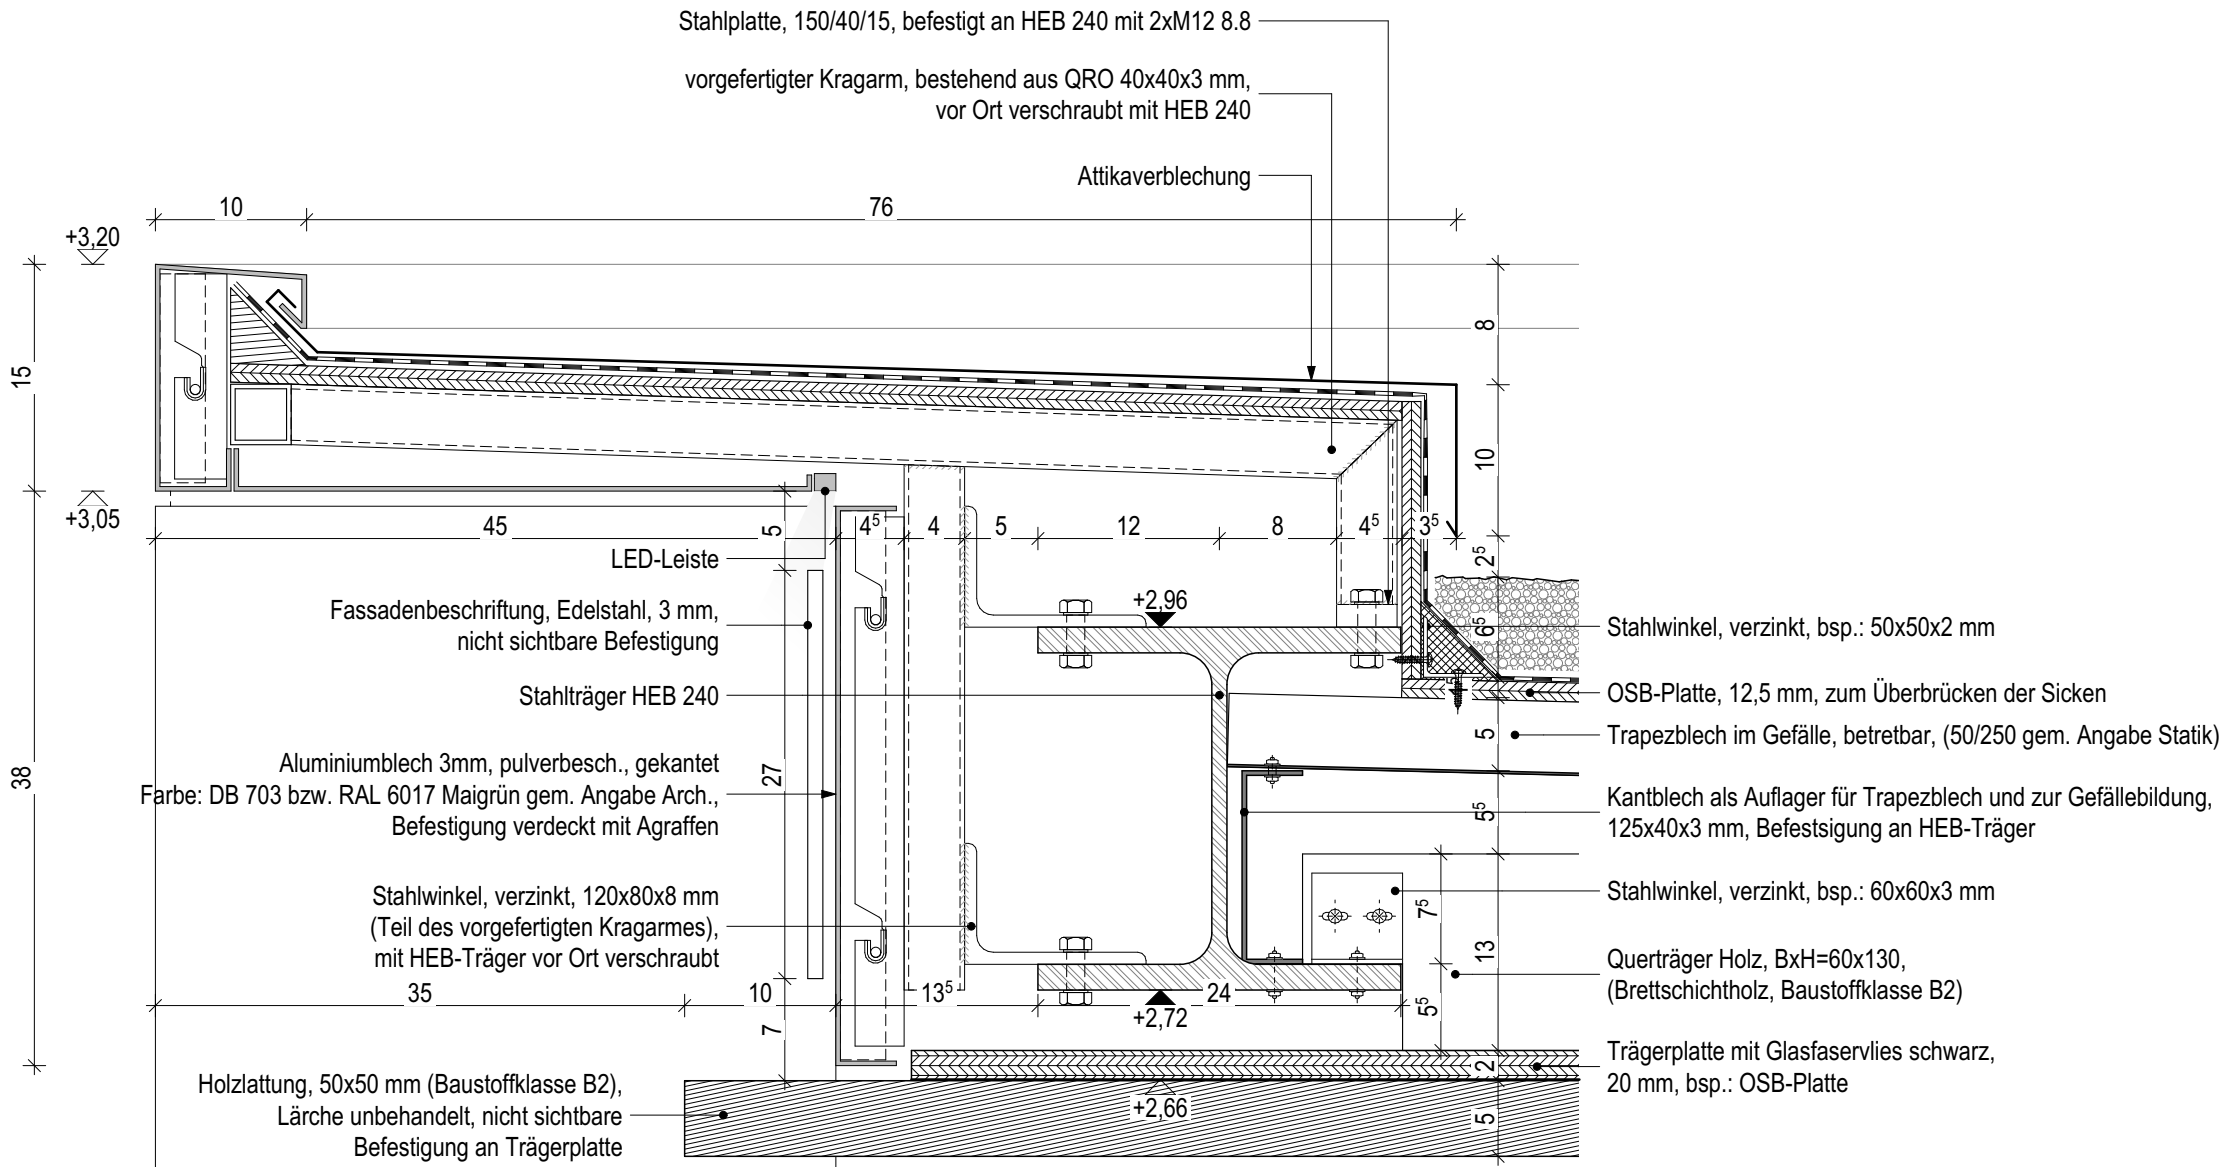


Detail 2: Anschluss Aluminiumblech/ Agraffenhalterung an HEB-Träger

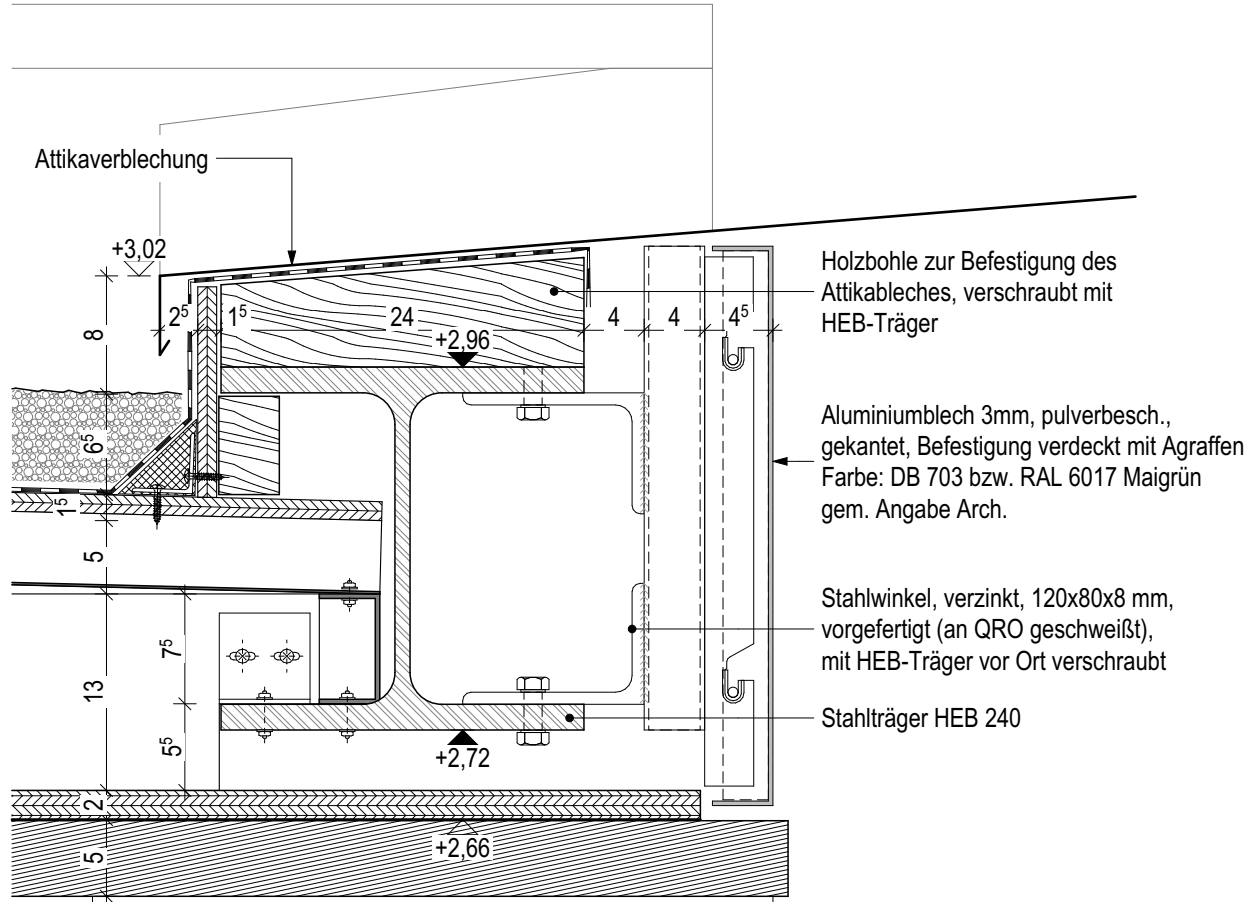

Detail 3: Dachentwässerung/ Seitliche Attika

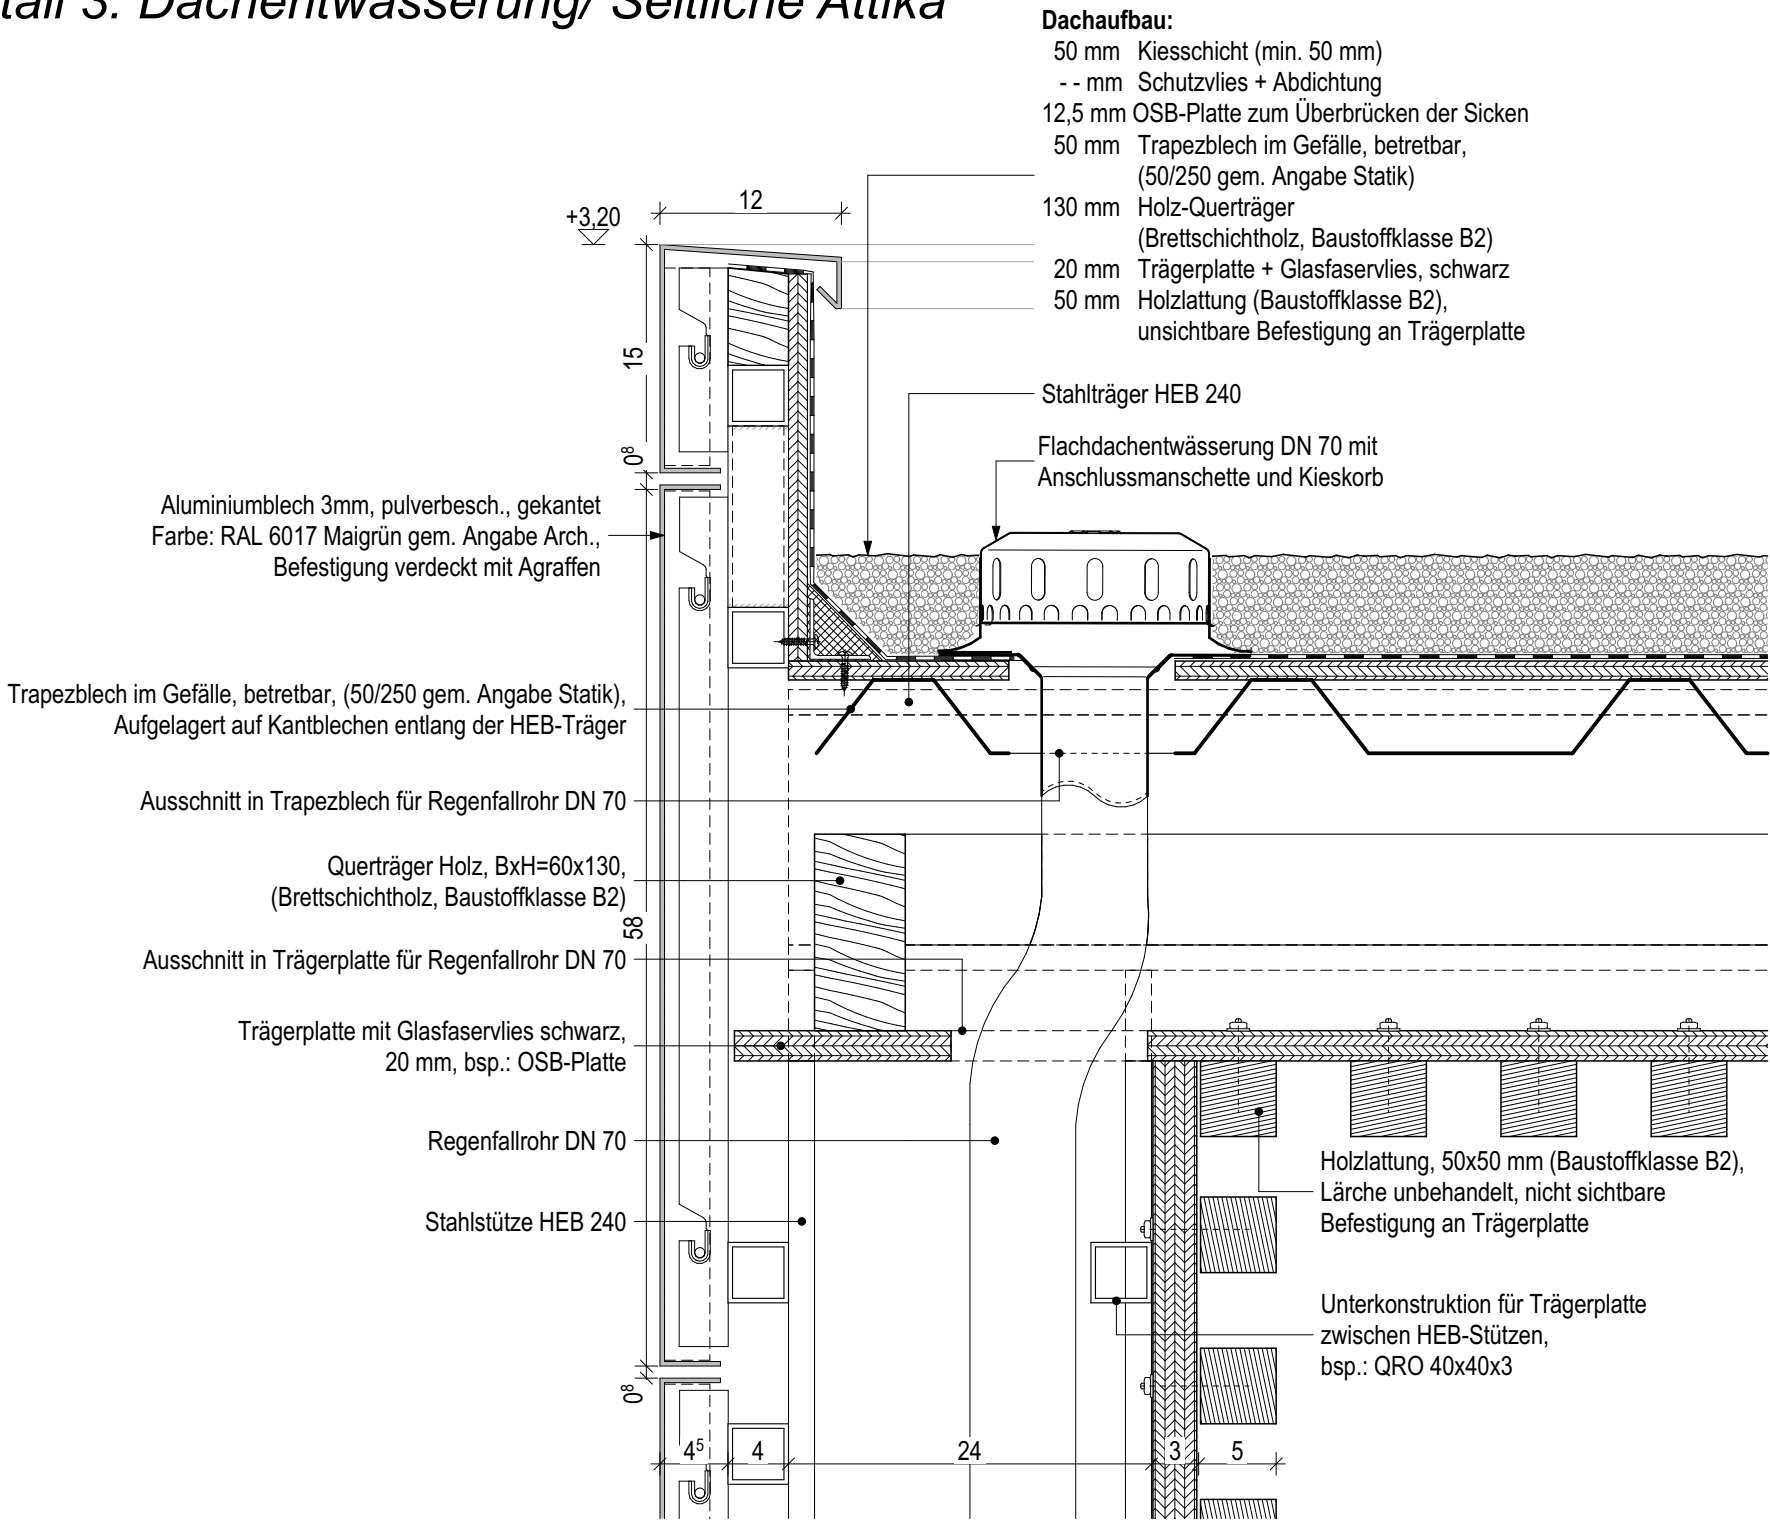

Detail 4: Fußpunkt HEB-Stütze

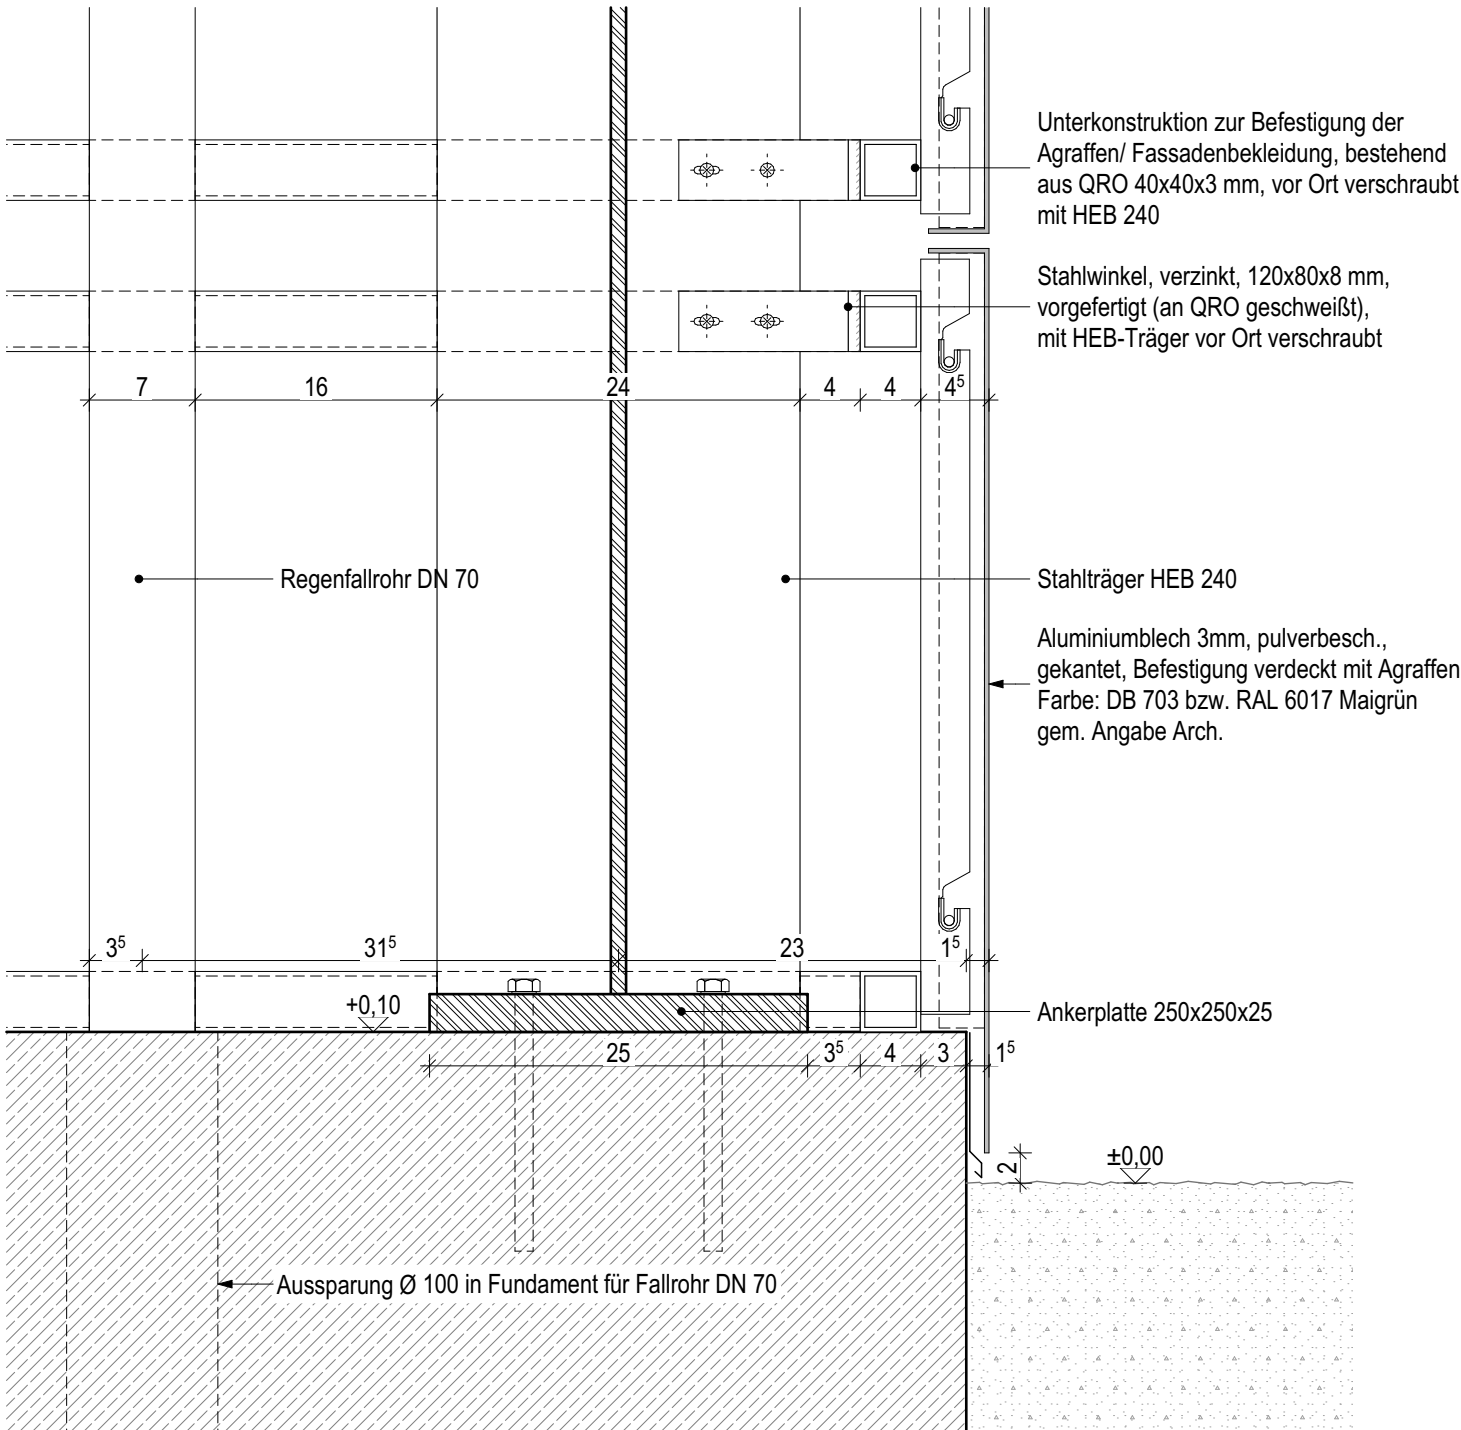

PLAN NR.:	BAUTEIL	PLAN NR.:
A12-E0A.62-5f01		
Diese Zeichnung und deren digitale Grundlage sind urheberrechtlich geschützt. Ihre Vervielfältigung, Mitteilung oder Überlassung an Dritte sowie die Verwertung ohne unser Einverständnis ist untersagt und gemäß § 106 ff UrhG und § 18 UWG strafbar.		
PLANSTADIEN		
06		
05		
04		
03		
02		
01	08.12.22	Planfreigabe yb
00	25.08.22	Planerstellung yb
INDEX	DATUM	ÄNDERUNGEN
GEZ.		
Diese Zeichnung und deren digitale Grundlage sind urheberrechtlich geschützt. Ihre Vervielfältigung, Mitteilung oder Überlassung an Dritte sowie die Verwertung ohne unser Einverständnis ist untersagt und gemäß § 106 ff UrhG und § 18 UWG strafbar.		
BAUVORHABEN:		
Grund- und Mittelschule St. Georg in Bad Aibling Sonnenstraße 36 83043 Bad Aibling		
+/- 0,00 = +479,90m ü. NN		
BAUHERR:		
Stadt Bad Aibling vert. durch den 1. Bürgermeister Herrn Stephan Schlier Am Klafferer 4, 83043 Bad Aibling		
ARCHITEKT AUSFÜHRUNG:		
PSP Weltner Louvieux Architekten GmbH Meinekestraße 27, 10719 Berlin Tel +49 30 - 23 08 43 - 0 gms-wlb@pwp-wl.de		
PLANUNGSSTUFE:		
Ausführungsplanung		
PLANTITEL:		
Details Vordach Haupteingang		
STATUS:	DATUM:	GEZEICHNET:
Freigabe	08.12.2022	yb
ERSTELLDATUM:	25.08.2022	
PLAN NR.:	MASSSTAB:	BLATTGRÖSSE:
A12-E0A.62-5f01	1:5	DIN A2