GRUNDRISS UG

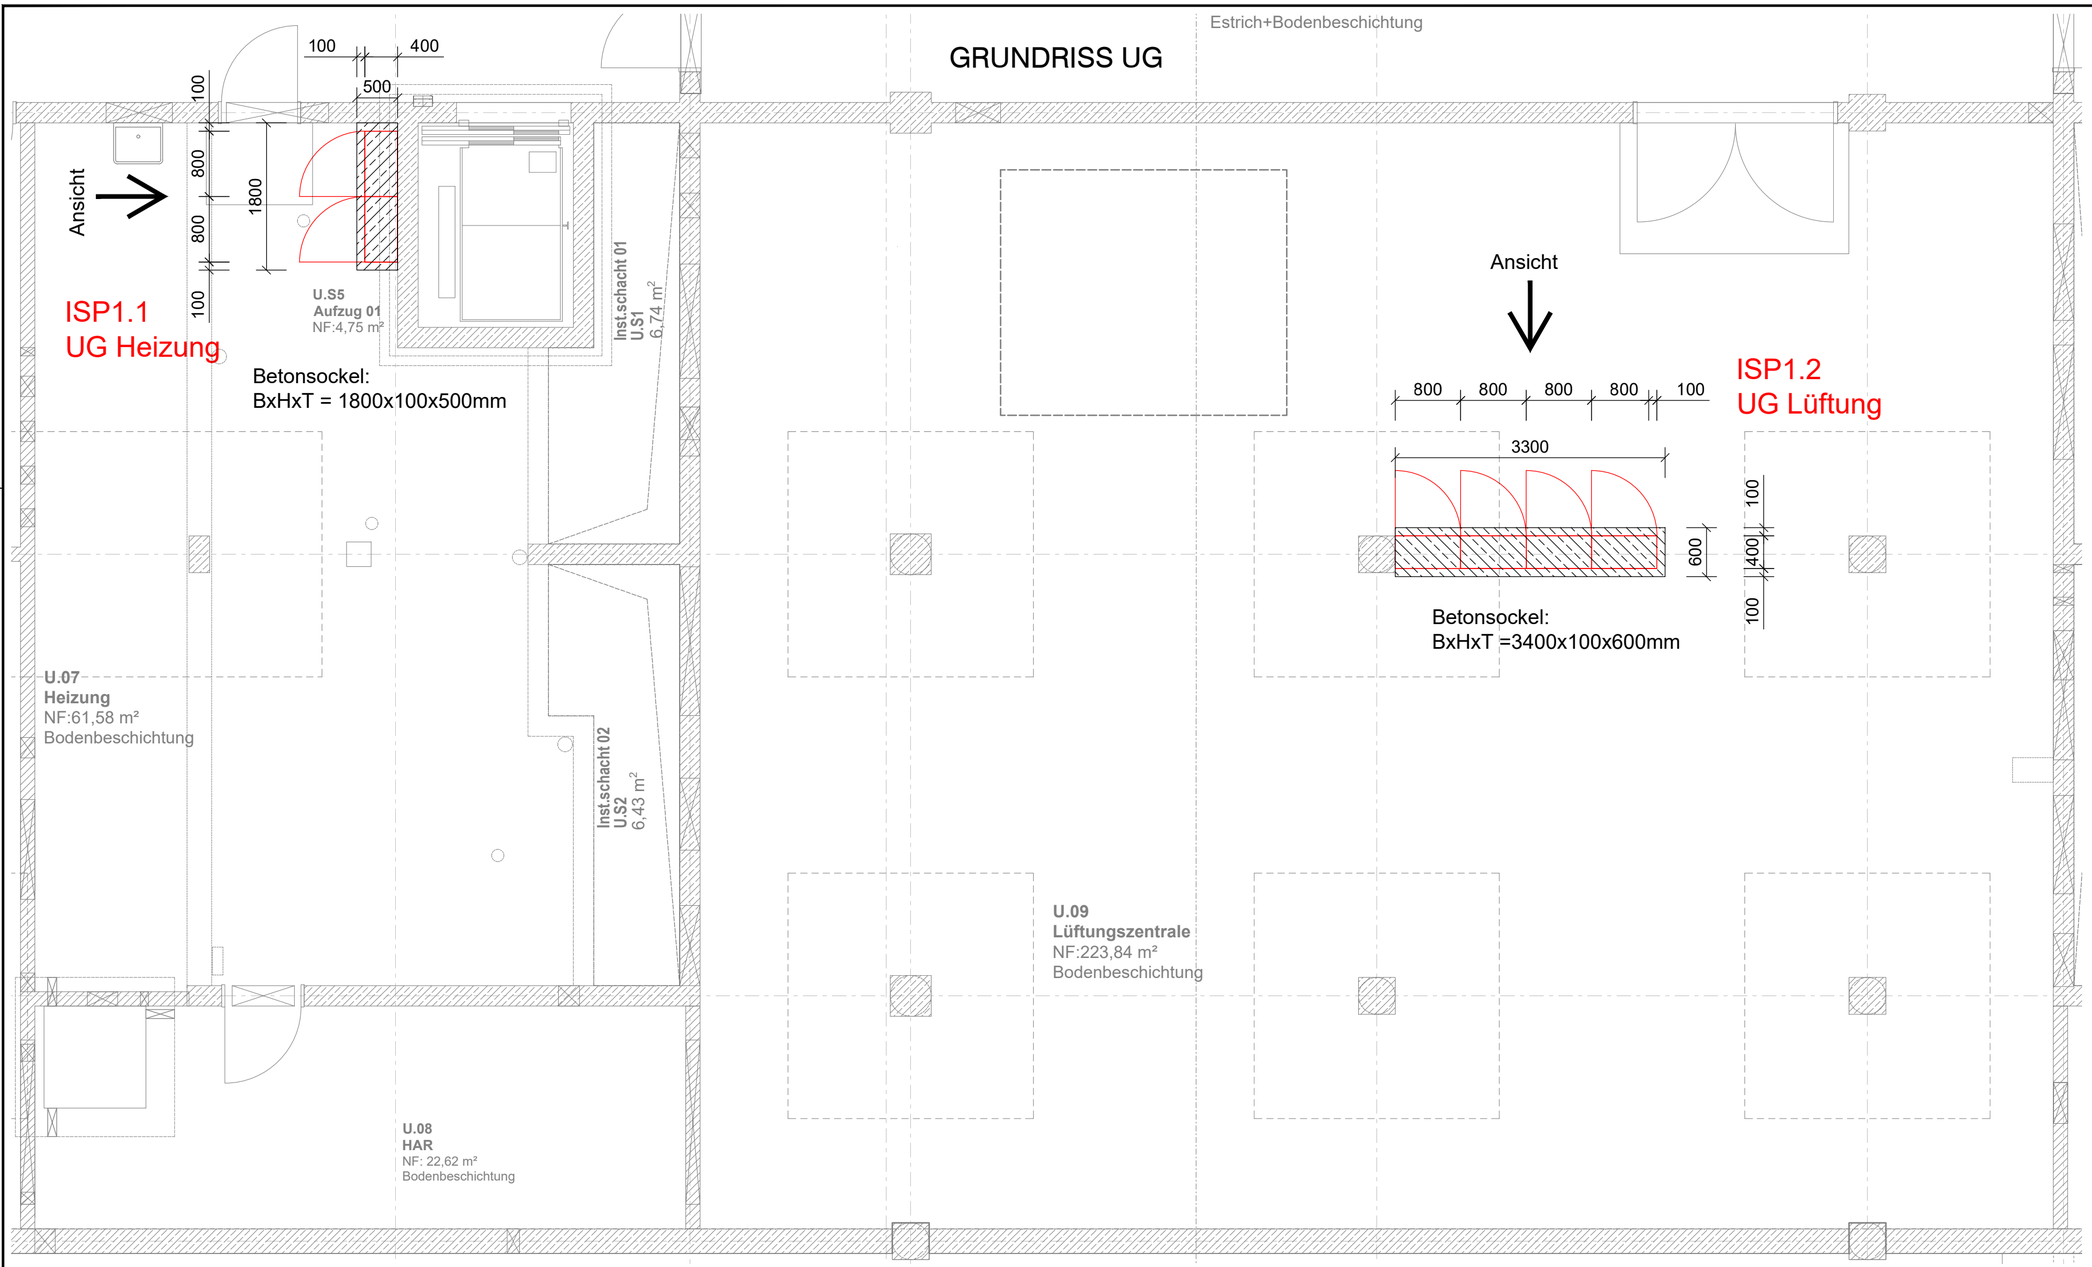

ANSICHT

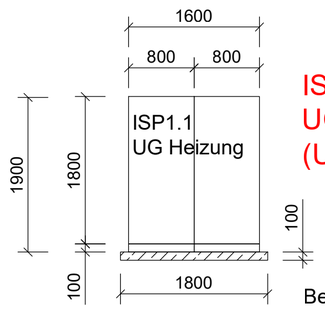

ISP1.1
UG Heizung
(U.07 Heizung)

Betonsockel:
BxHxT = 1800x100x500mm

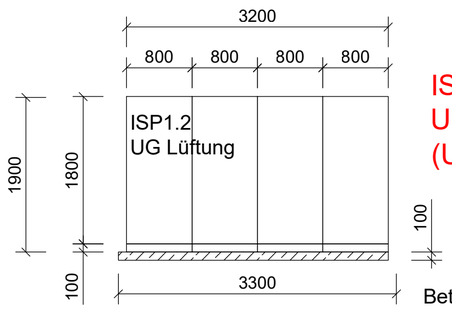

ISP1.2
UG Lüftung
(U.09 Lüftungszentrale)

Betonsockel:
BxHxT =3300x100x600mm

MONTAGEPLAN ZUR FREIGABE

geprüft / freigegeben Datum: ..... Unterschrift: .....

Index	Name	Datum	Art der Änderung
01	tret	01.12.2022	Montageplan zur Freigabe

K+B expert
KAPPENBERGER+BRAUN
ELEKTRO-TECHNIK • FACHMARKT • www.k-b.de

Projekt	Grund- und Mittelschule
Ort	Bad Aibling
Art der Zeichnung	Detailplan MSR ISP1.1 UG Heizung + ISP1.2 UG Lüftung Betonsockel
Plannummer	27654-DET-1001
Datum/Ersteller	28.11.2022/tret
Plotdatum	01.12.2022
Maßstab	1:50
Pfad:	X:\27000_27999\27654 Grund- und Mittelschule Bad Aibling\Plaene\Det\Detail MSR UG - Betonsockel