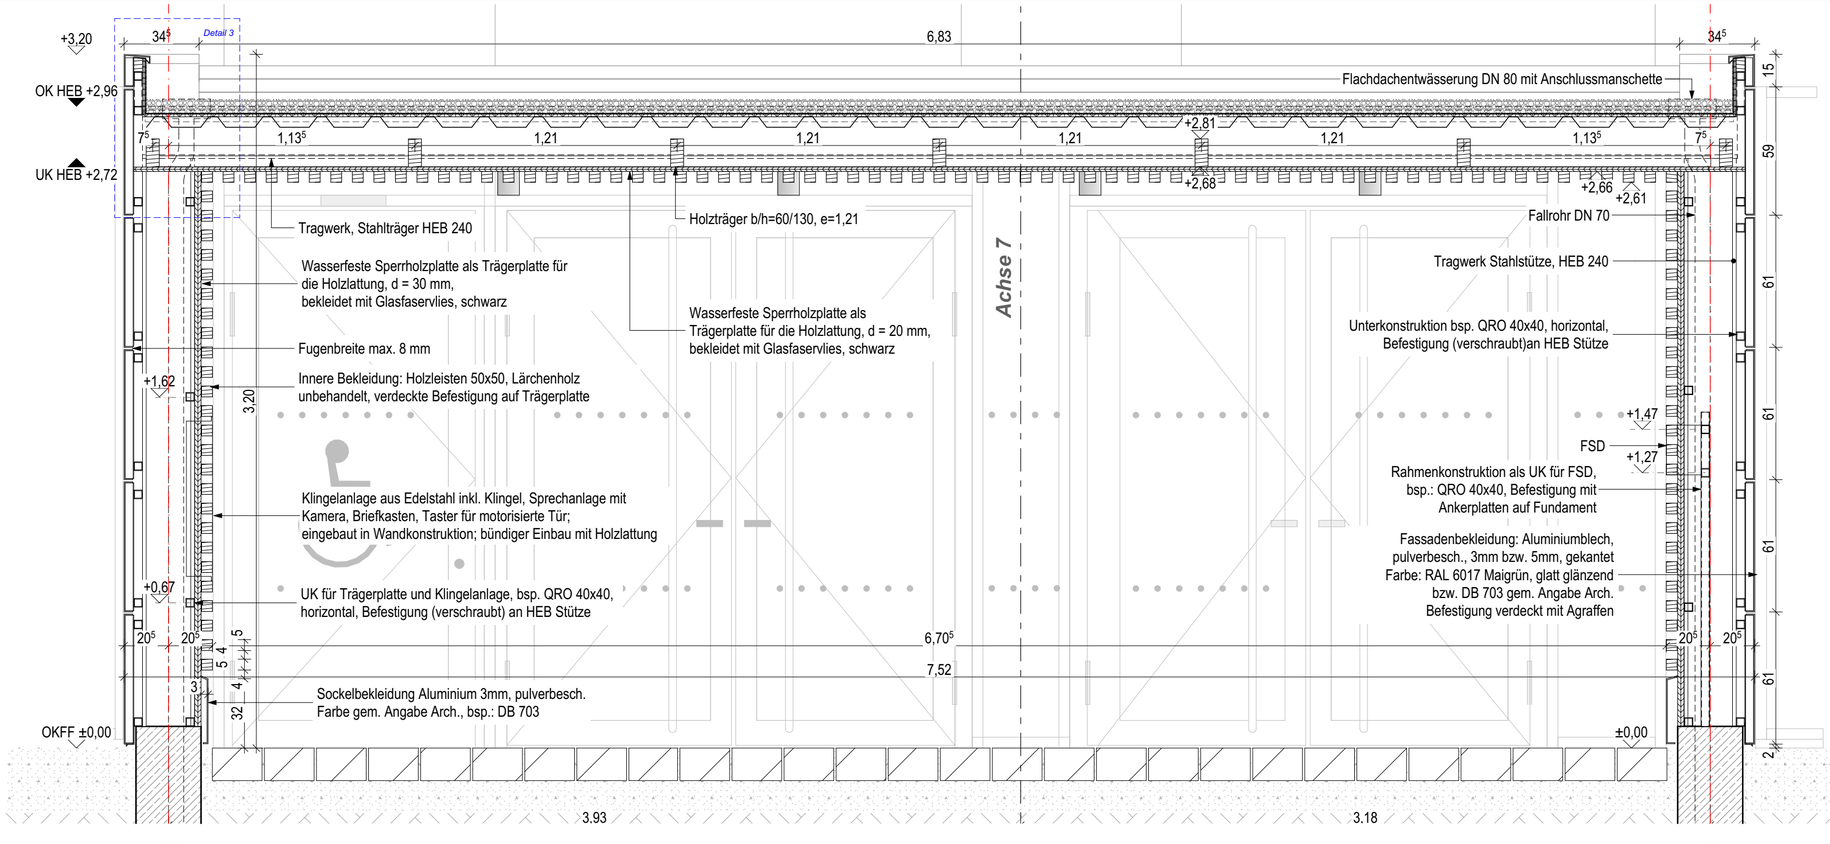

PLAN NR.:	BAUTEIL	PLAN NR.:
A12-E0A.61-5f02		

Diese Zeichnung und deren digitale Grundlage sind urheberrechtlich geschützt. Ihre Vervielfältigung, Mitteilung oder Überlassung an Dritte sowie die Verwertung ohne unser Einverständnis ist untersagt und gemäß § 106 ff UrhG und § 18 UWG strafbar.

PLANSTÄNDE

INDEX	DATUM	ÄNDERUNGEN	GEZ.
06			
05			
04			
03			
02	08.12.22	Planfreigabe	yb
01	25.08.22	Planfortschreibung	yb
00	30.06.22	Planerstellung	yb

Diese Zeichnung und deren digitale Grundlage sind urheberrechtlich geschützt. Ihre Vervielfältigung, Mitteilung oder Überlassung an Dritte sowie die Verwertung ohne unser Einverständnis ist untersagt und gemäß § 106 ff UrhG und § 18 UWG strafbar.

BAUVORHABEN:

Grund- und Mittelschule St. Georg in Bad Aibling

Sonnenstraße 36 83043 Bad Aibling

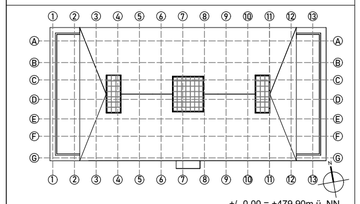

+/- 0,00 = +479,90m ü. NN

BAUHERR:
Stadt Bad Aibling
vert. durch den 1. Bürgermeister
Herrn Stephan Schlier
Am Klafferer 4, 83043 Bad Aibling

ARCHITEKT AUSFÜHRUNG:
PSP Weltner Louvieaux Architekten GmbH
Meinekestraße 27, 10719 Berlin
Tel +49 30 - 23 08 43 - 0
gms-aib@psp-wl.de

PLANUNGSSTUFE:
Ausführungsplanung

PLANTITEL:
Vordach Haupteingang SN/ DS

STATUS:	DATUM:	GEZEICHNET:	ERSTELLDATUM:
Freigabe	08.12.2022	sa/ yb	30.06.2022
PLAN NR.:		MASSSTAB:	BLATTGRÖSSE:
A12-E0A.61-5f02		1:20	DIN A2