



Zulage auf Elementdecke


Pos.	Stck	ø [mm]	Einzel Länge [m]	Bemaßte Biegeform (unmaßstäblich)	Gesamt Länge [m]	Masse [kg]
1	36	8	7.00		252.00	99.54
2	36	8	6.00		216.00	85.32

Gesamtmasse [kg] : 184.86

2,0cm Betondeckung

Detail Decke M 1:10



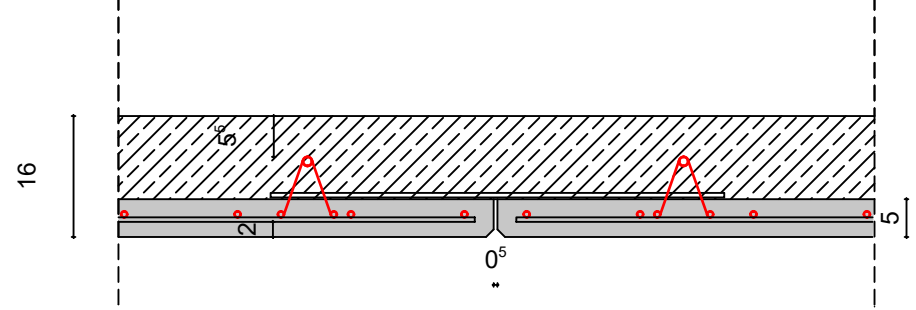



Abstand Gitterträger zu OK Decke_Elementfuge



Gitterträger KT8080866
Unterstellungsweite siehe Plankopf
Planmäßige Fuge 0,5cm
Toleranz der Elemente lt. EN 13747

Legende:

Positionsnummer		1
Elementlänge x Elementbreite [m]		4.000x2.500
Gewicht		1,31to
Bewehrung längs	← →	längs 5.03cm ² /m
Bewehrung quer	↑ ↓	quer 1.13cm ² /m

Aufkantung	
Aufkantung mit Wassernase	
E-Dose Kaiser 1227-55	
Halox-O	
Halox-P 1291-22	
Saugnische	

Beschriftung Verlegerand:
Auflagertiefe /
Eisenüberstand mit Biegeform

Achtung !

Leitungsführungen im Aufbeton nur nach Absprache mit dem Statiker.
Gitterträgerstäbe dürfen nicht durchtrennt oder verbogen werden.

ELEMENTDECKE


Position:	Alle			Bei Randauflager < 3,5cm
Gesamtdeckenstärke [cm]:	16			sind RANDUNTERSTELLUNGEN
Unterstellungsweite [m]:	1,85			vorzusehen !!

	Elementdecke	Aufbeton
Beton	C25/30 XC1	lt. Statik
Deckung	2,0cm	lt. Statik
Stahlgüte:		BSt 500
Fugenstreifen A60:		X

LIEFERABRUF

~~mind. 2 Werkzeuge vor Lieferung~~

+43 5 06999 4433
MO-DO 7⁰⁰-12⁰⁰ / 13⁰⁰-17⁰⁰
FR 7⁰⁰-12⁰⁰

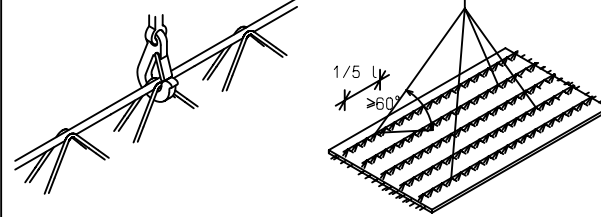

HINWEIS: DIE DECKEN WERDEN UNABGELADEN FREI
BAUSTELLE GELIEFERT. BEI EINER DECKENLÄNGE
> 6,00m MUSS EIN AUSGLEICHSGEHÄNGE MIT ACHT
ANSCHLAGSPUNKTEN VERWENDET WERDEN.

~~ZULAGEBEWEHRUNG AUF DECKENELEMENT~~
ZULAGEBEWEHRUNG IM DECKENELEMENT

[illegible]


Projekt: ~~BV~~.MS, BAD AIBLING

Auftraggeber: FA. PFEIFFER ROSENHEIM

Planinhalt: **ELEMENTIERUNG**

Bauteil:  DECKE ÜBER BÜHNE

PROJEKTNUMMER 21567	PLANNUMMER D01	INDEX --	MASSSTAB 1: 50	GEZEICHNET LH	DATUM 28.09.2021
------------------------	-------------------	-------------	-------------------	------------------	---------------------

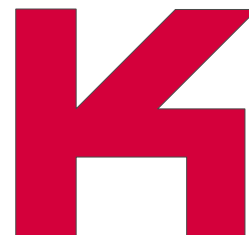


Kurz Fertigteilbau Ges.m.b.H.
A-6336 Langkampfen, Kiesweg 2
T: +43 5 06999 4400 F: DW 4425
office@kurz-ftbau.at / www.kurz-ftbau.at

KURZ
FERTIGTEILBAU

EIN MITGLIED DER
Syspro®
 Qualitätsgemeinschaft


$$H/B = 420 / 594 \text{ (0.25m}^2\text{)}$$

Allplan 2021

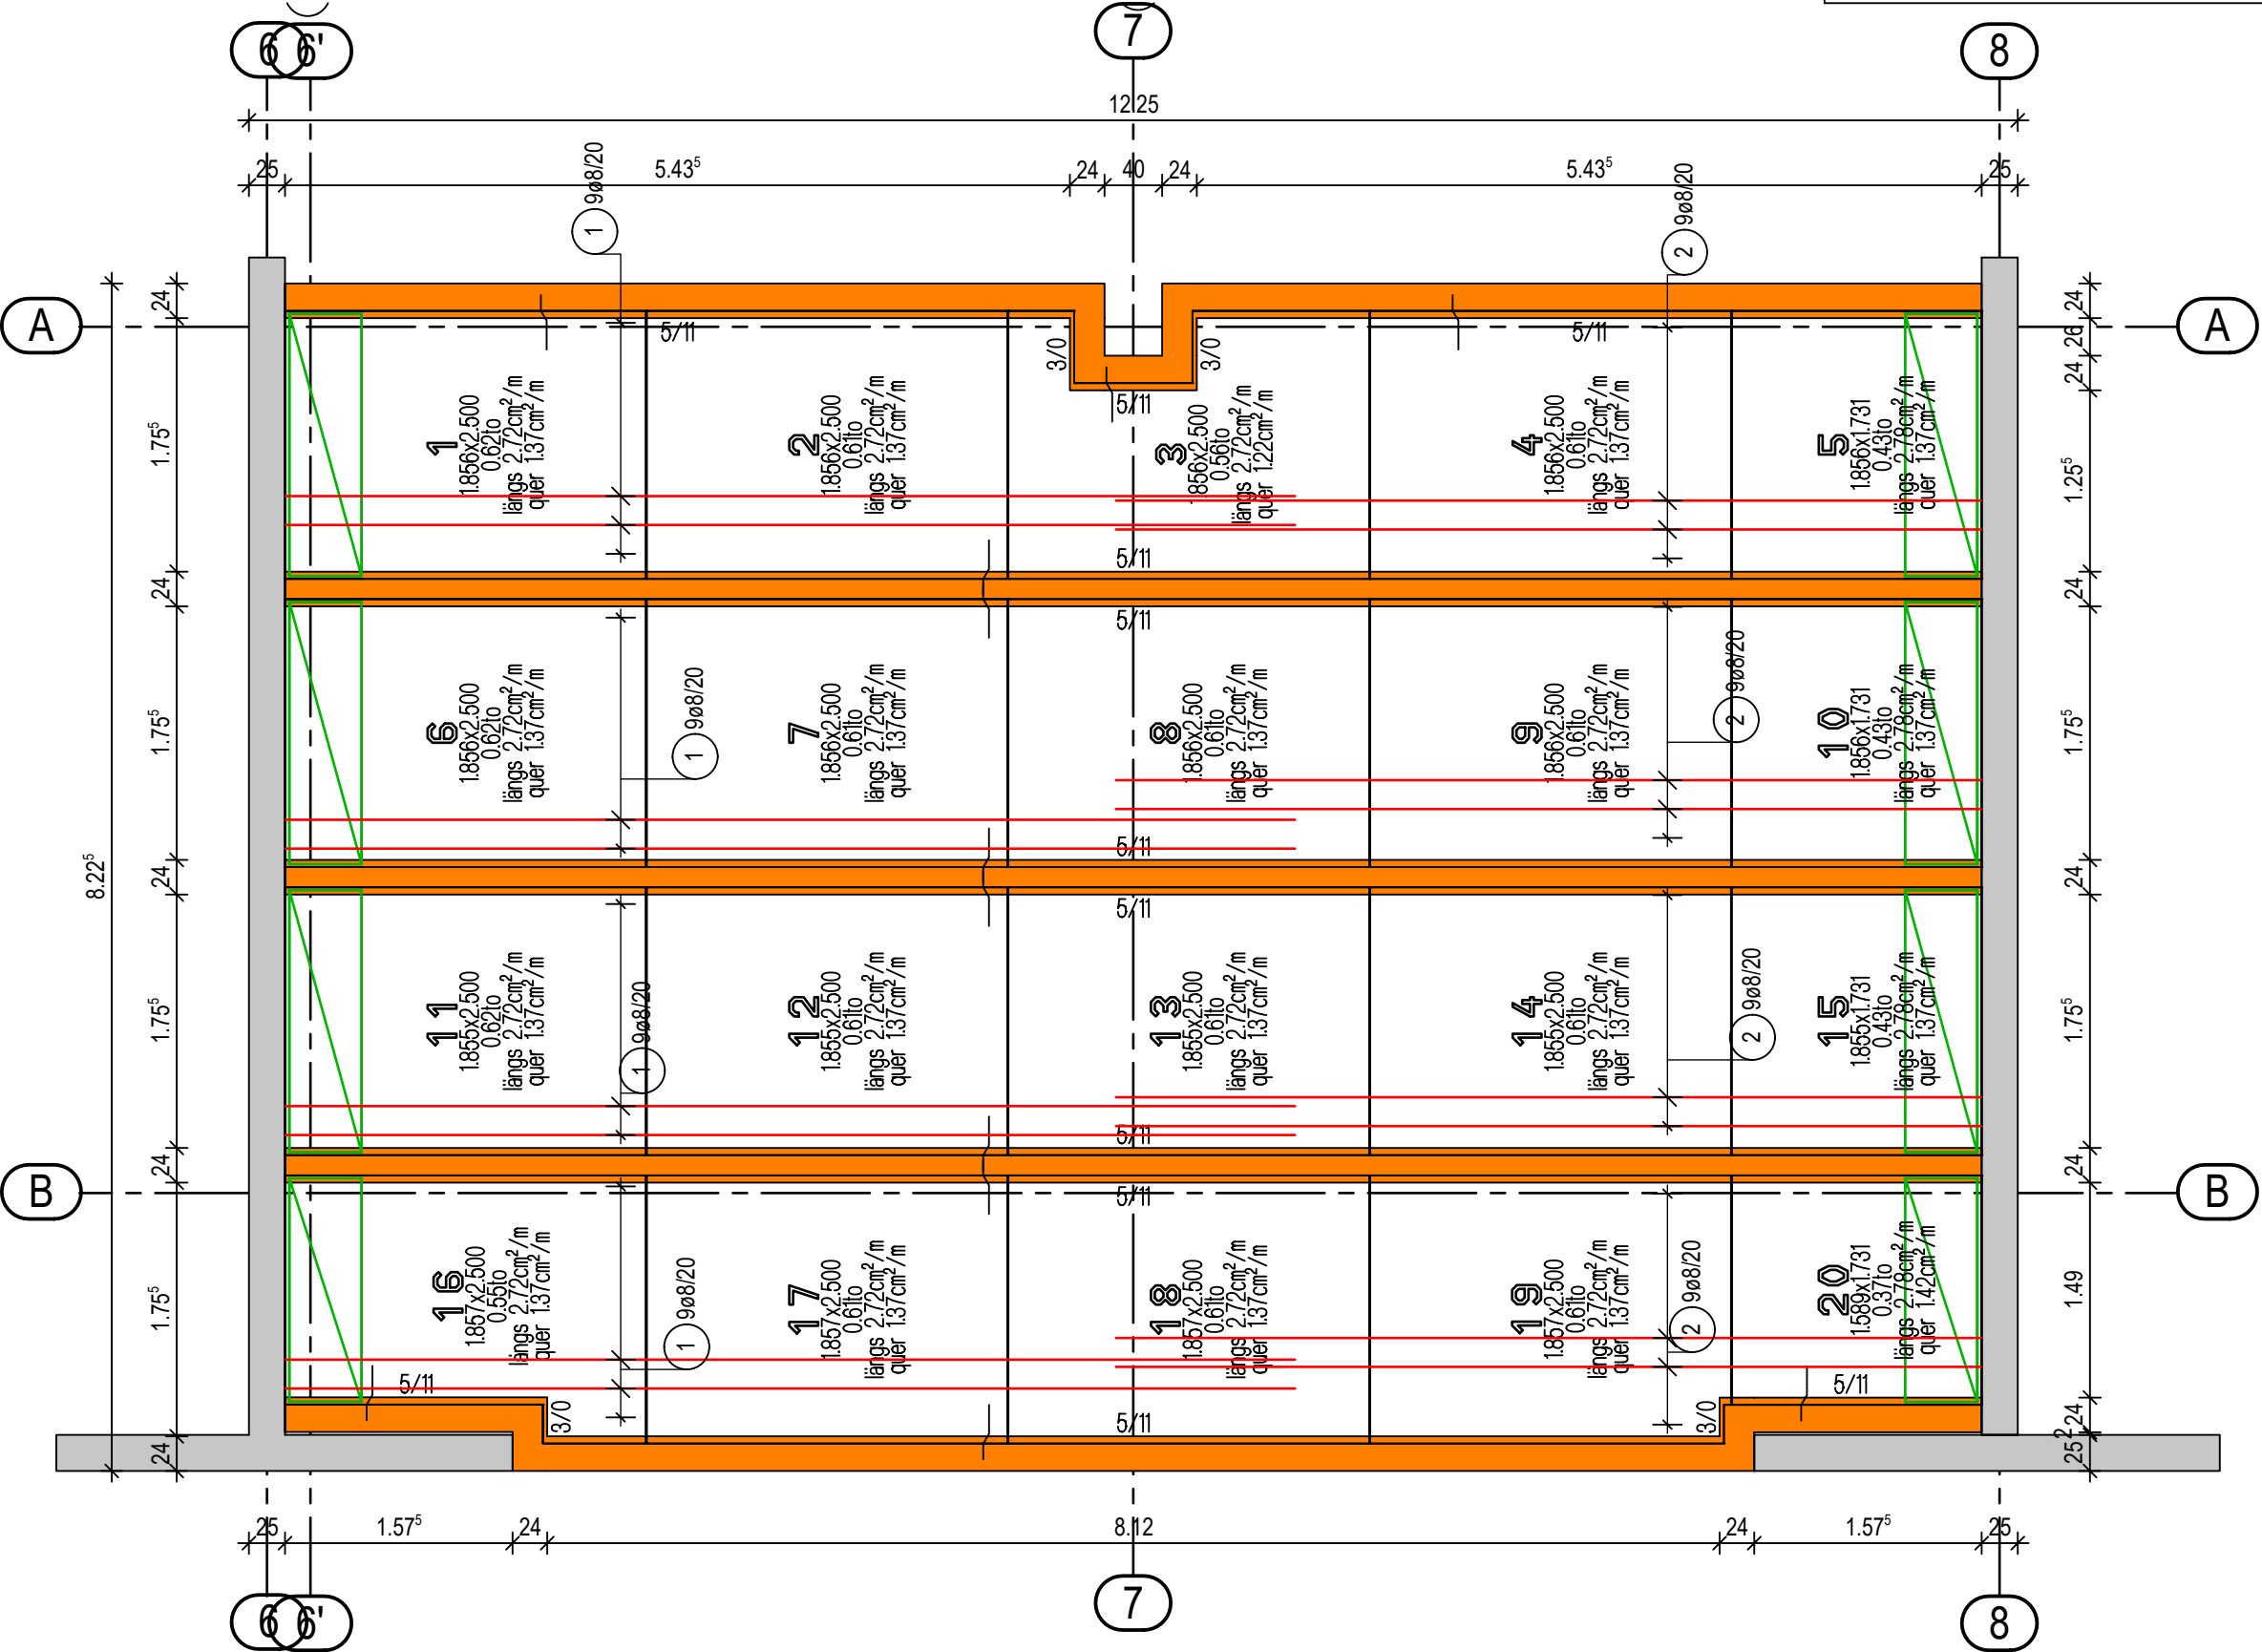

Montageanleitung
zum Download:
www.syspro.nu

