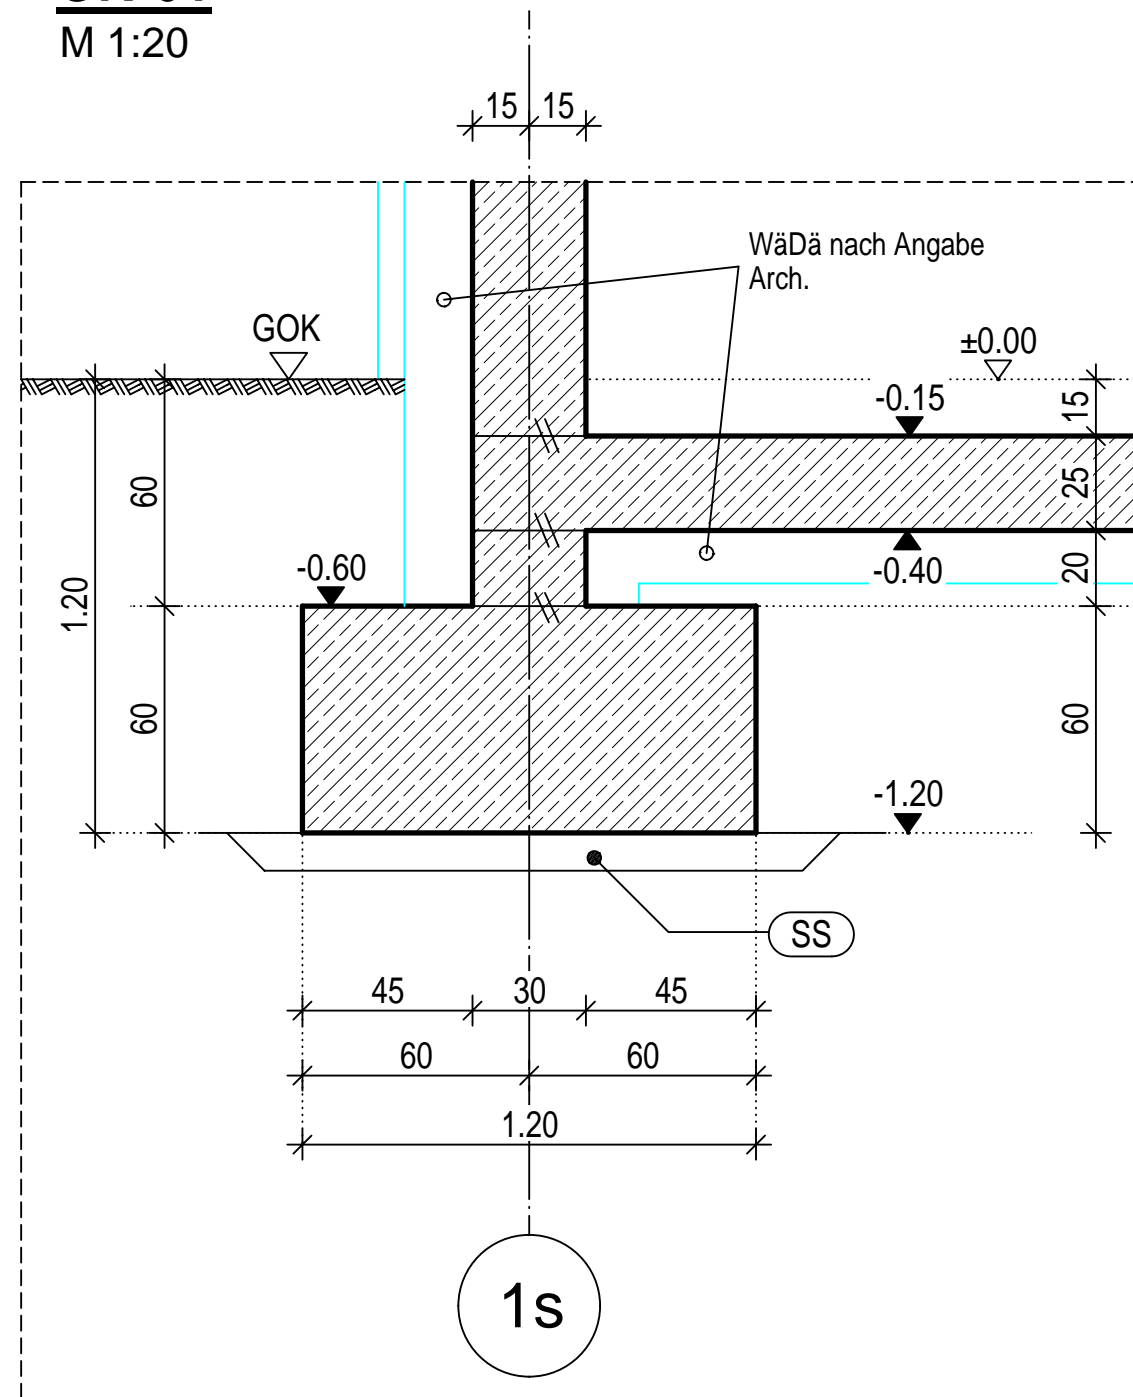
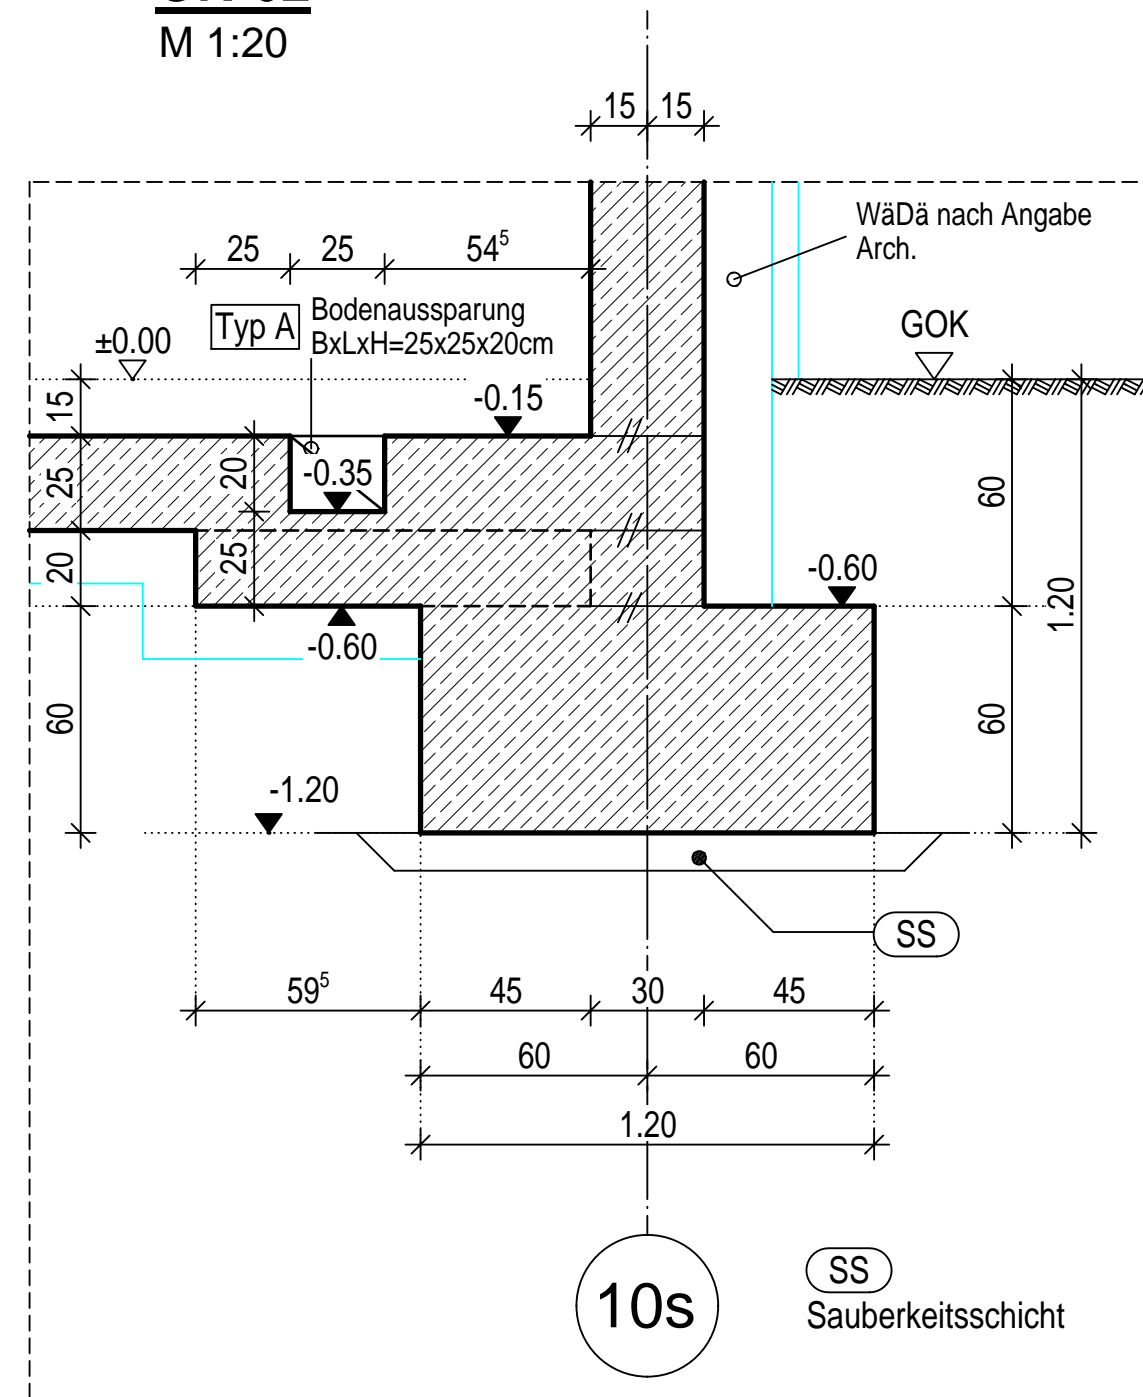
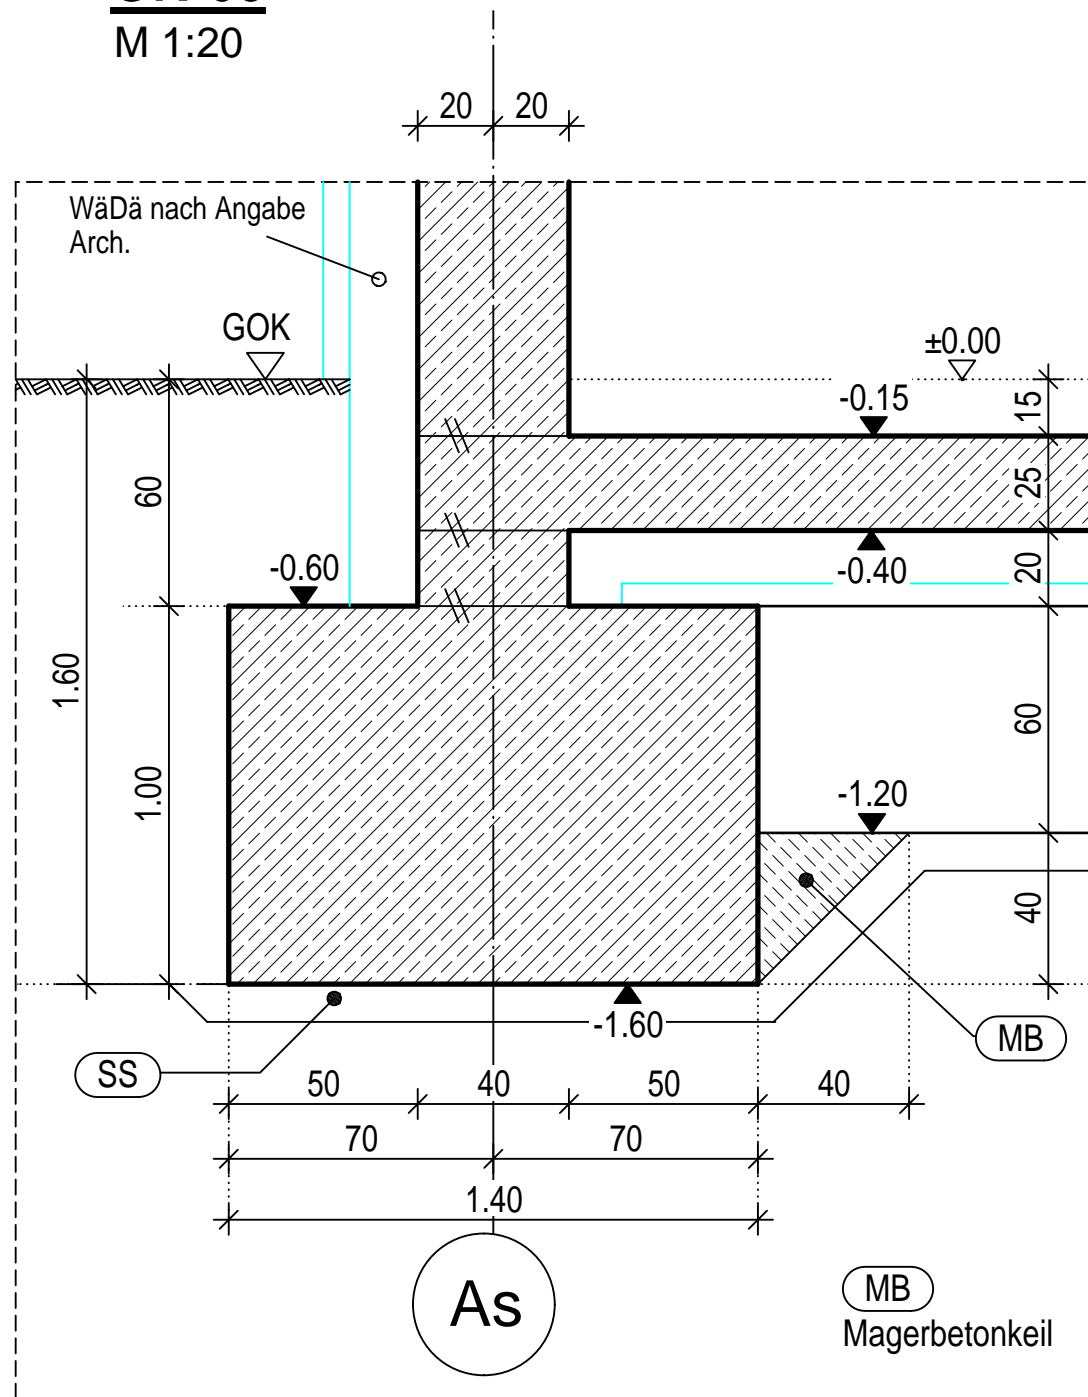
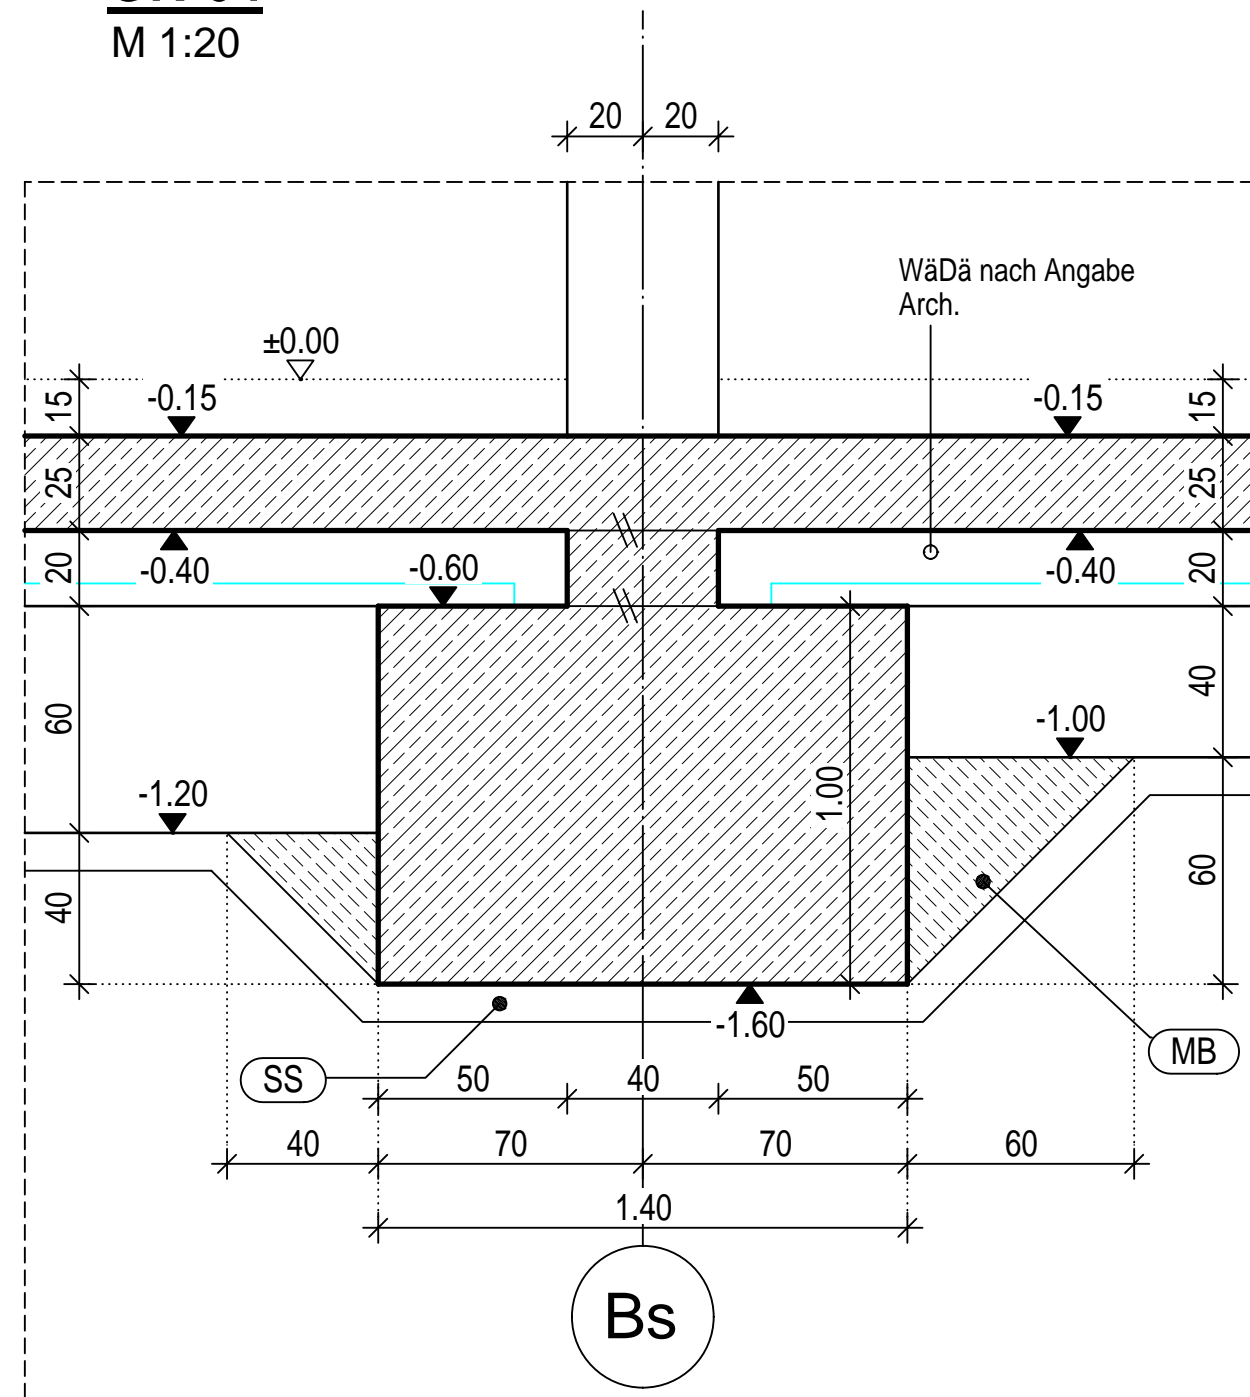
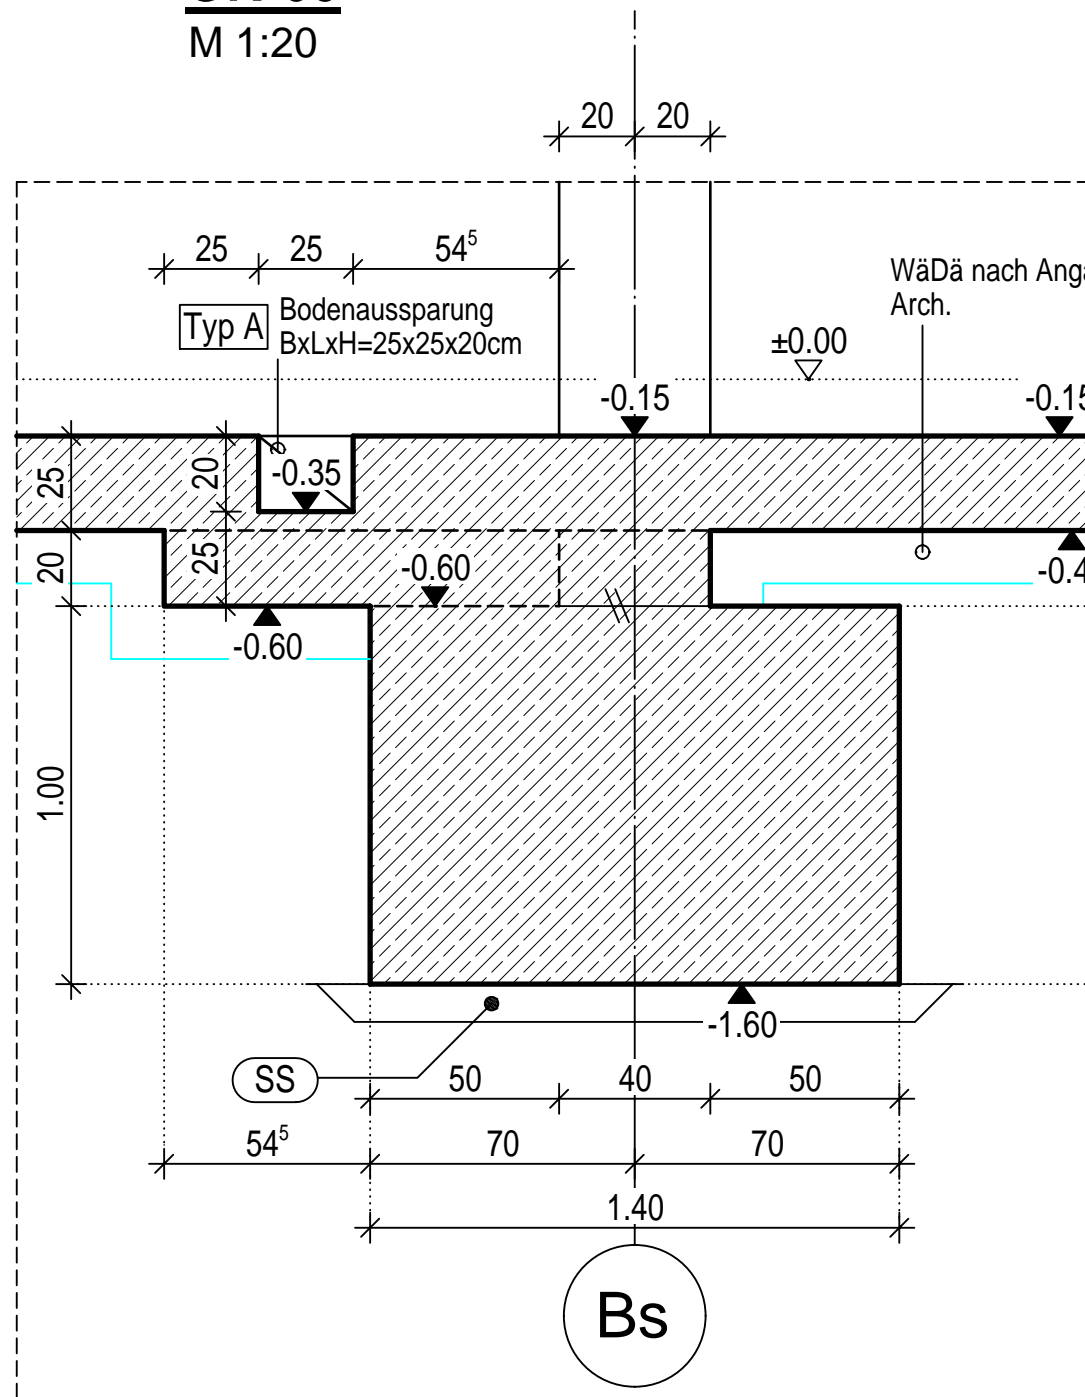
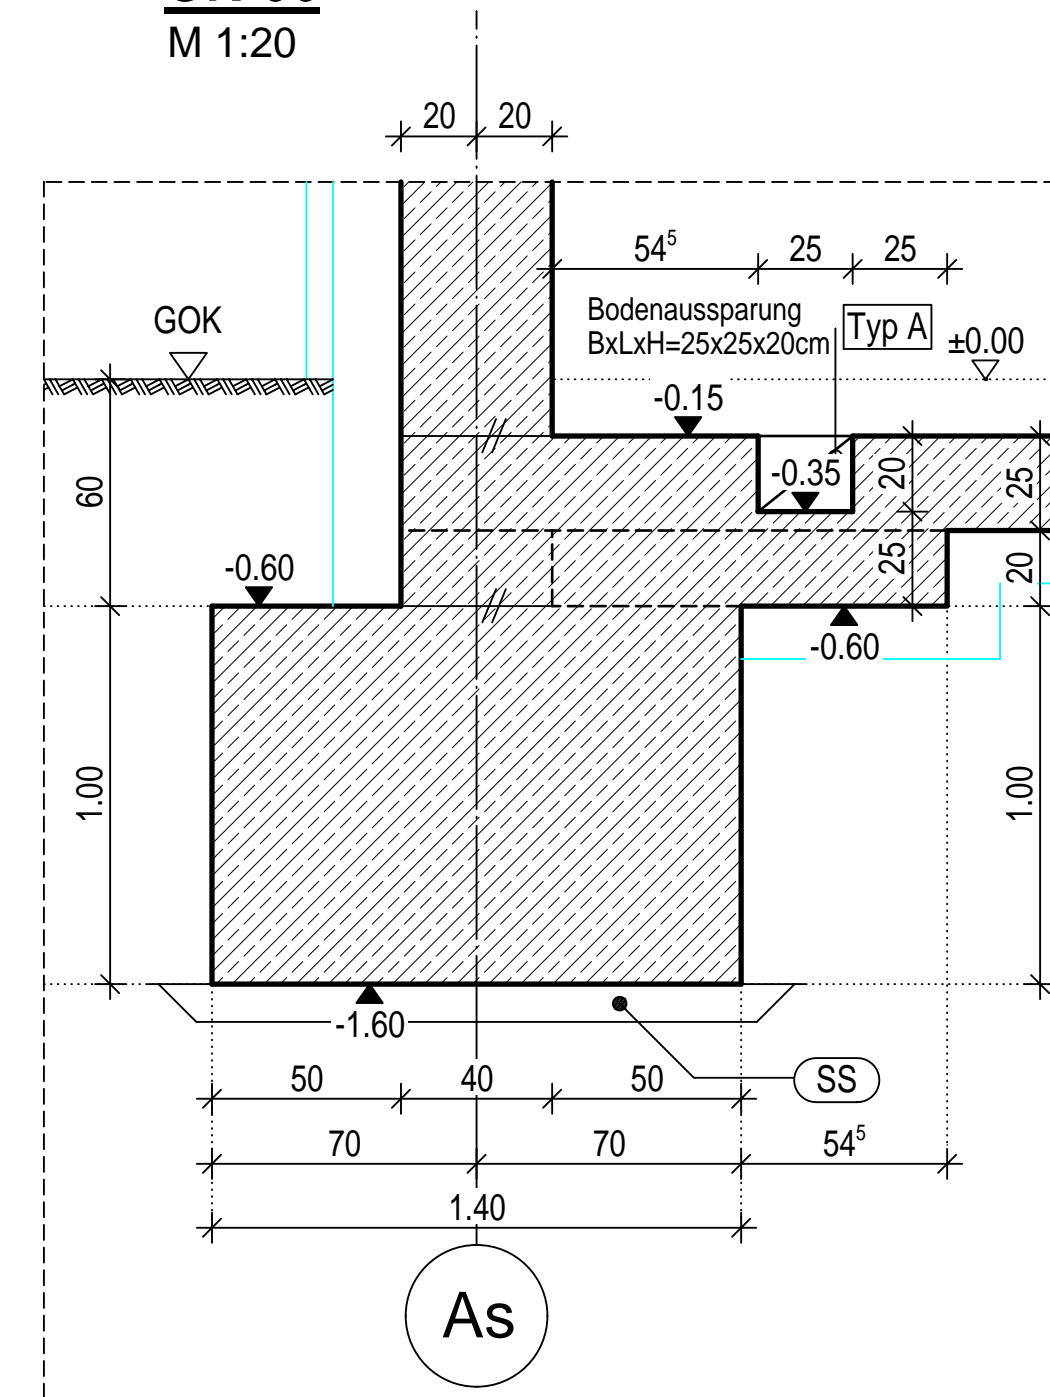
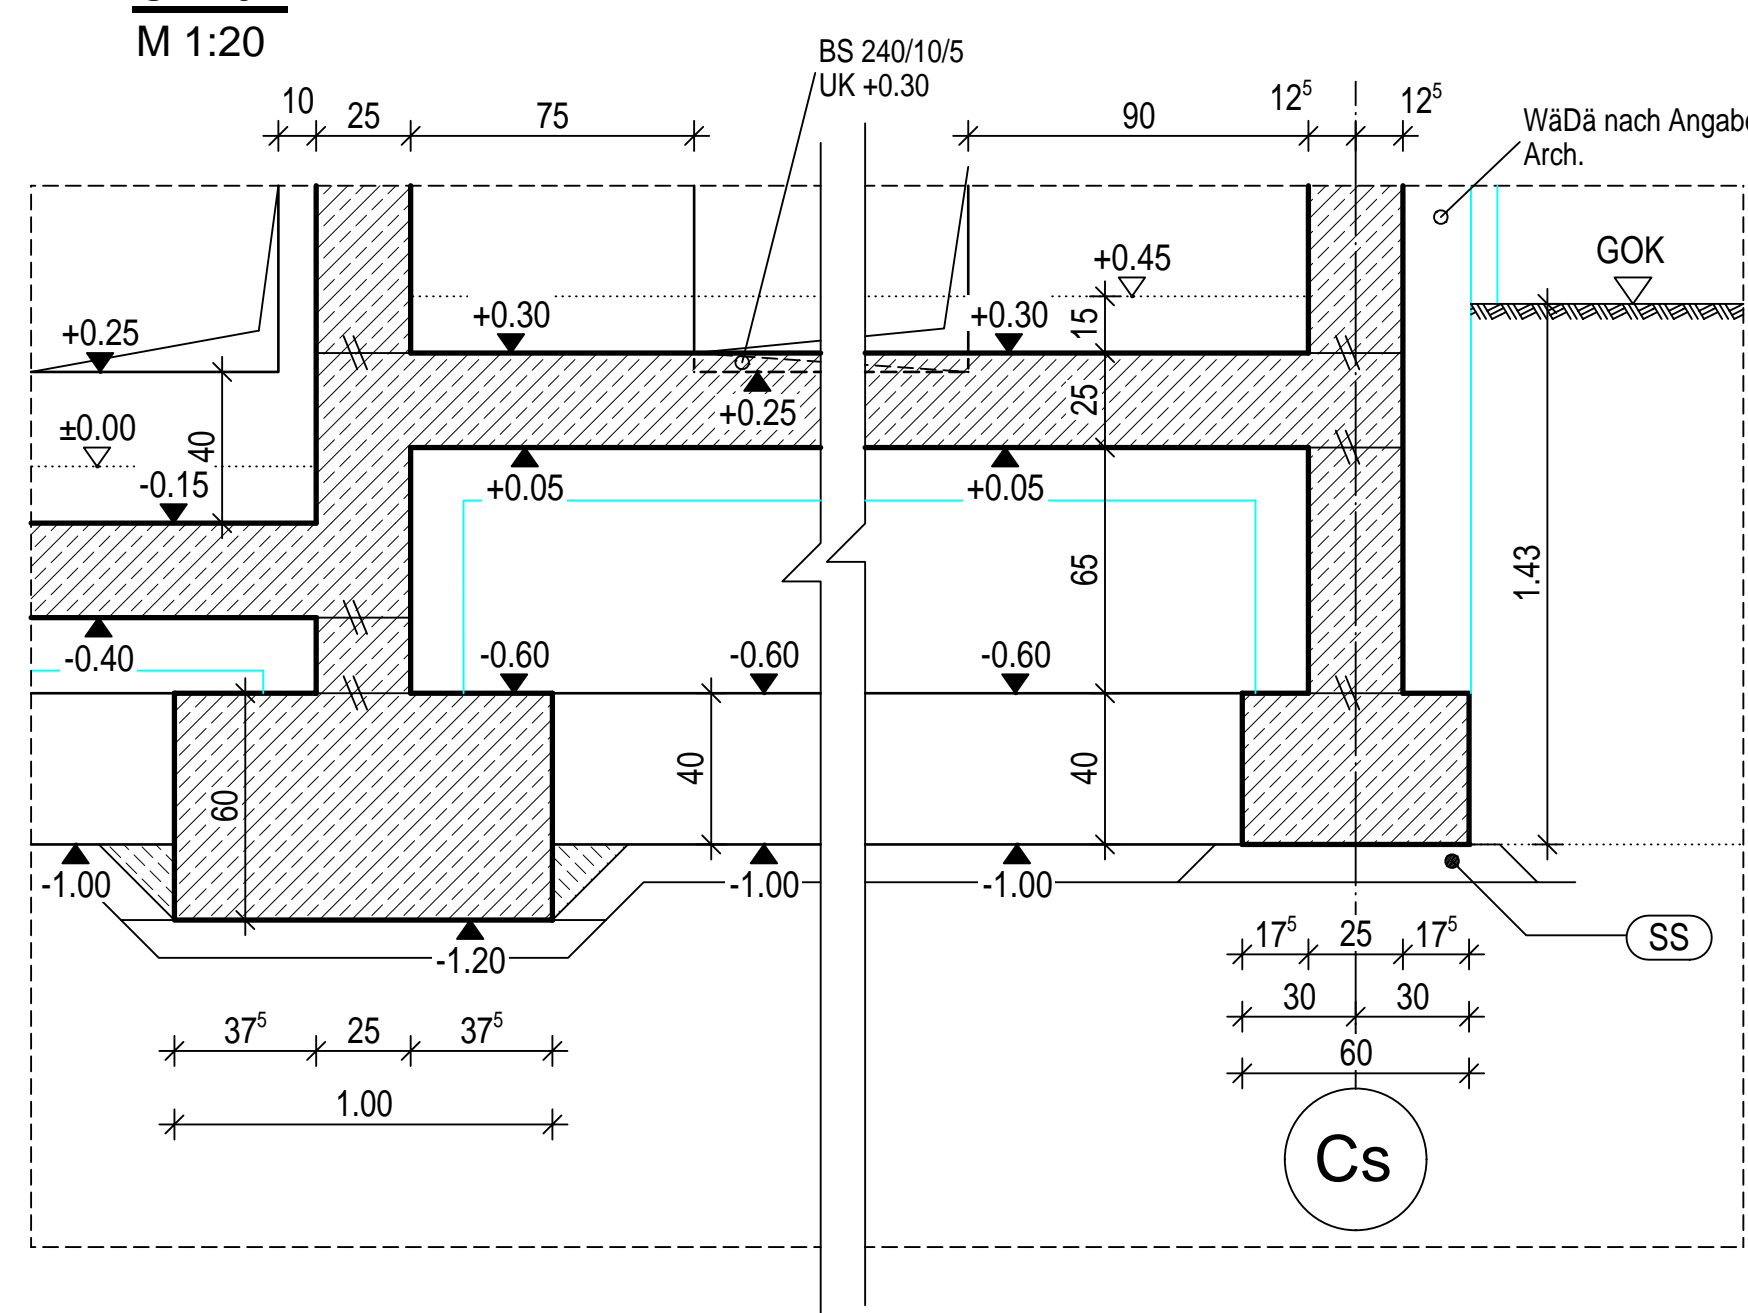
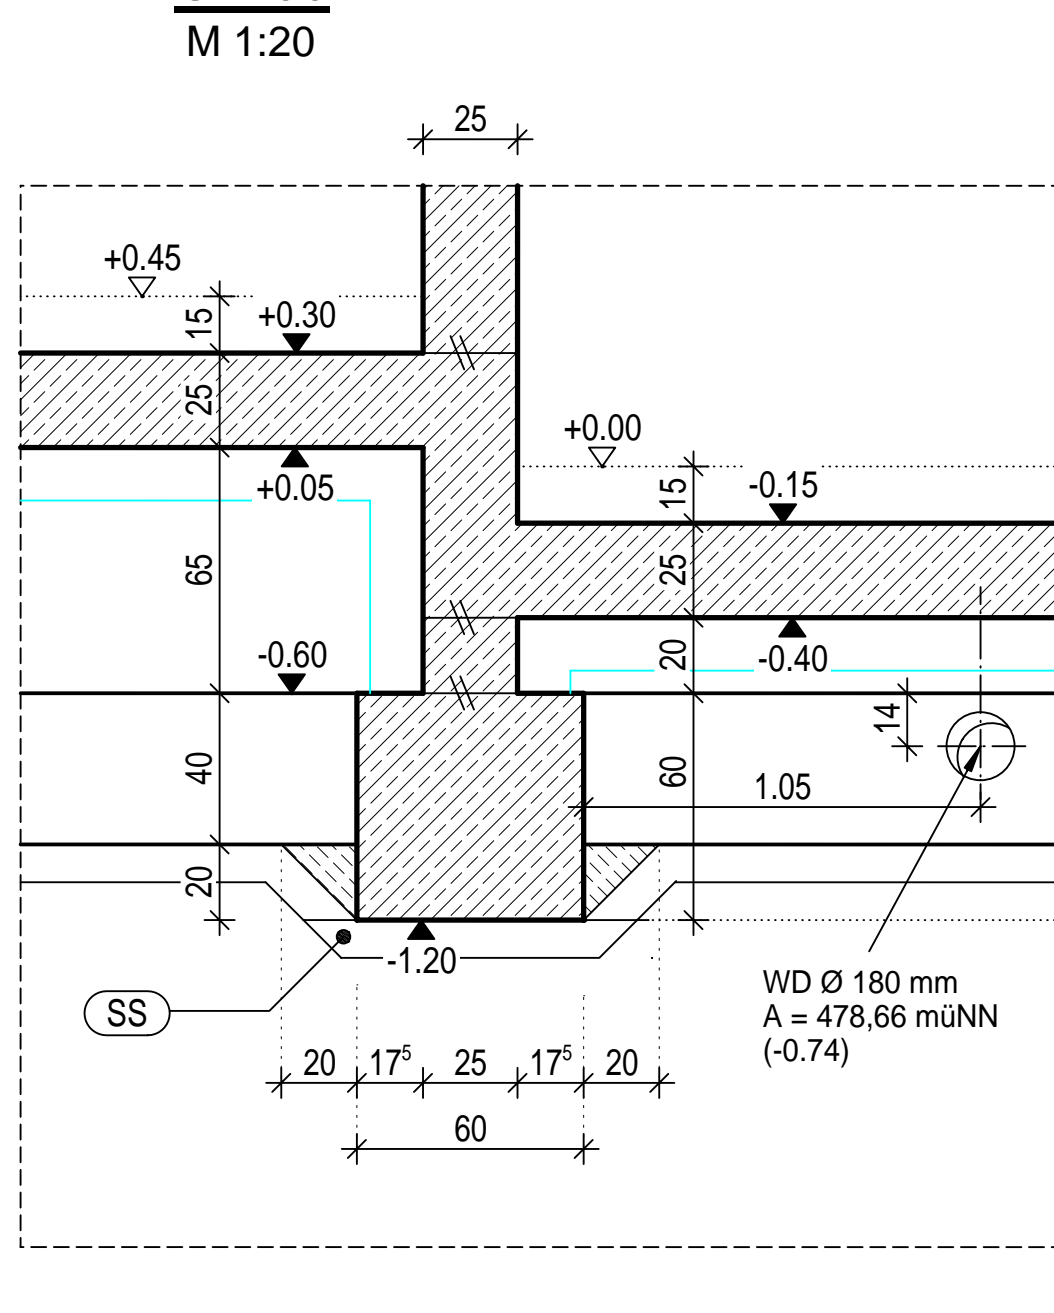
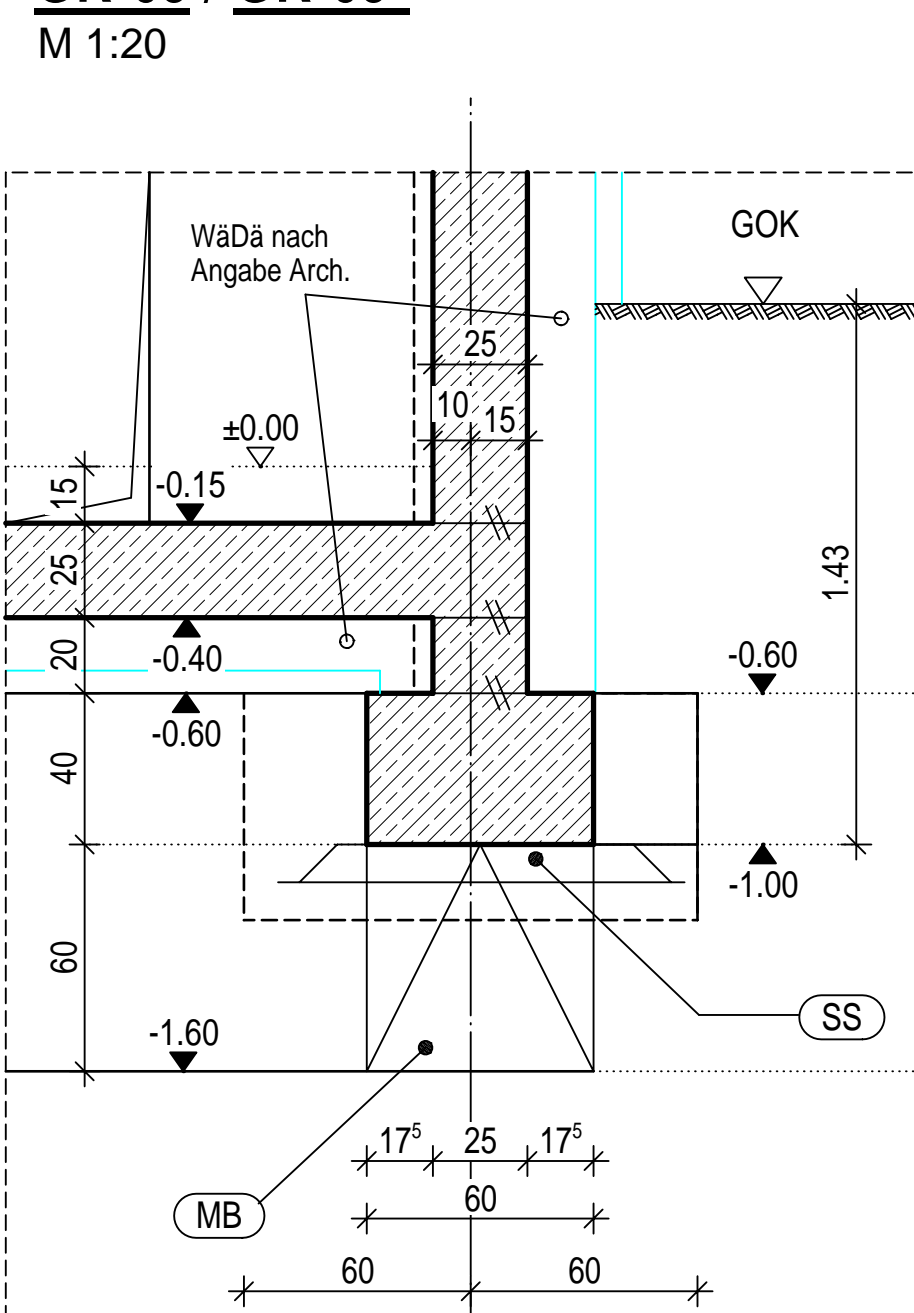
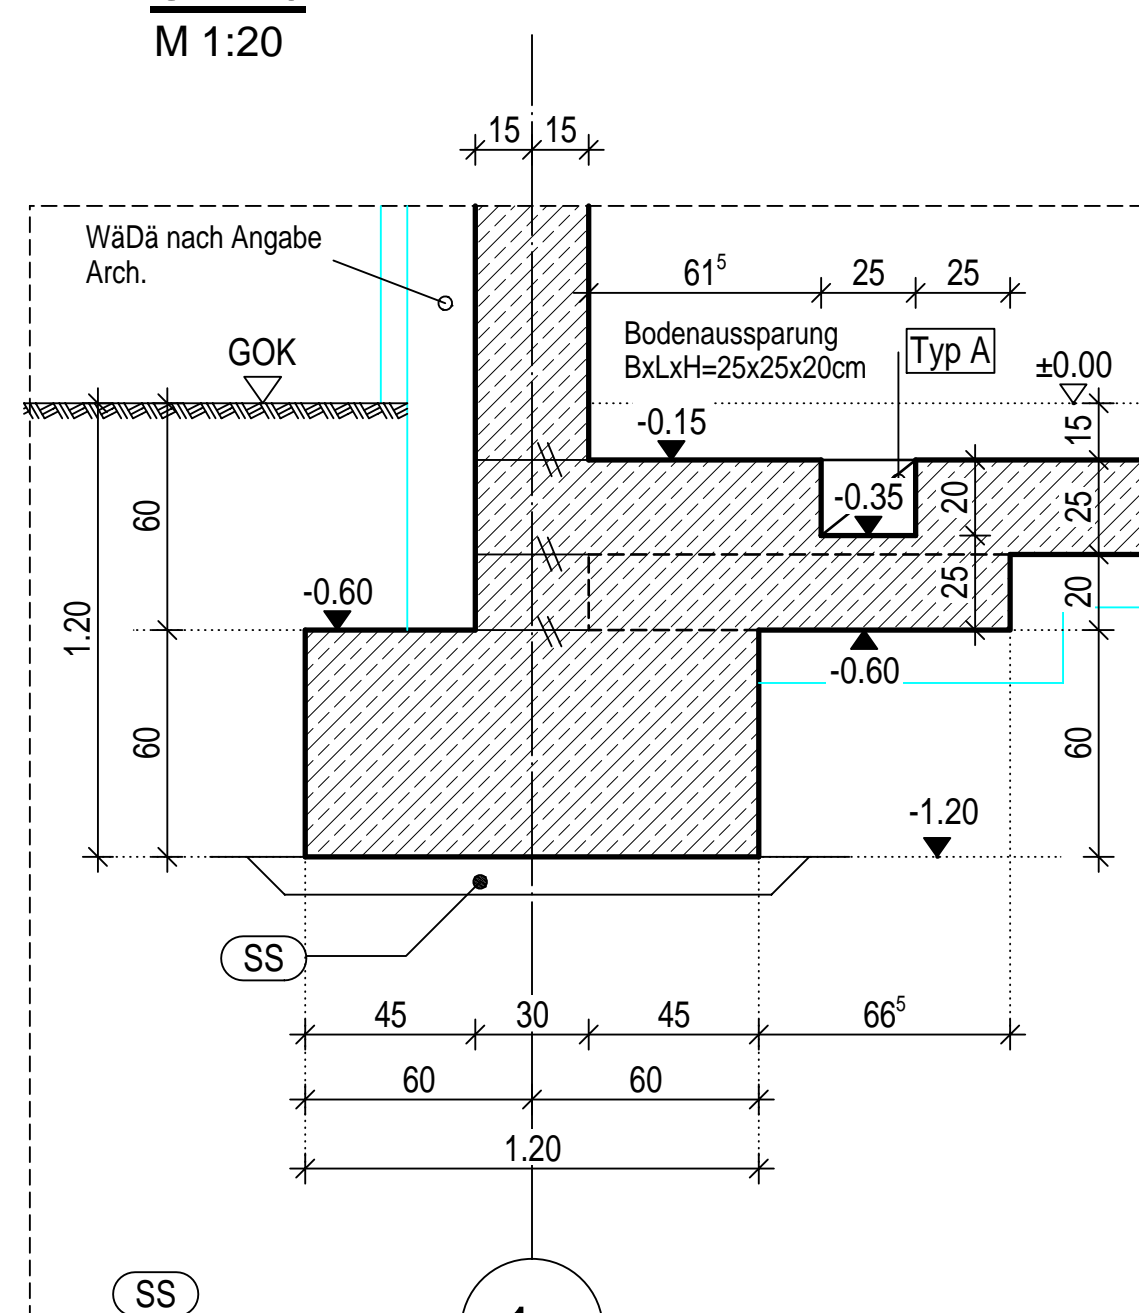
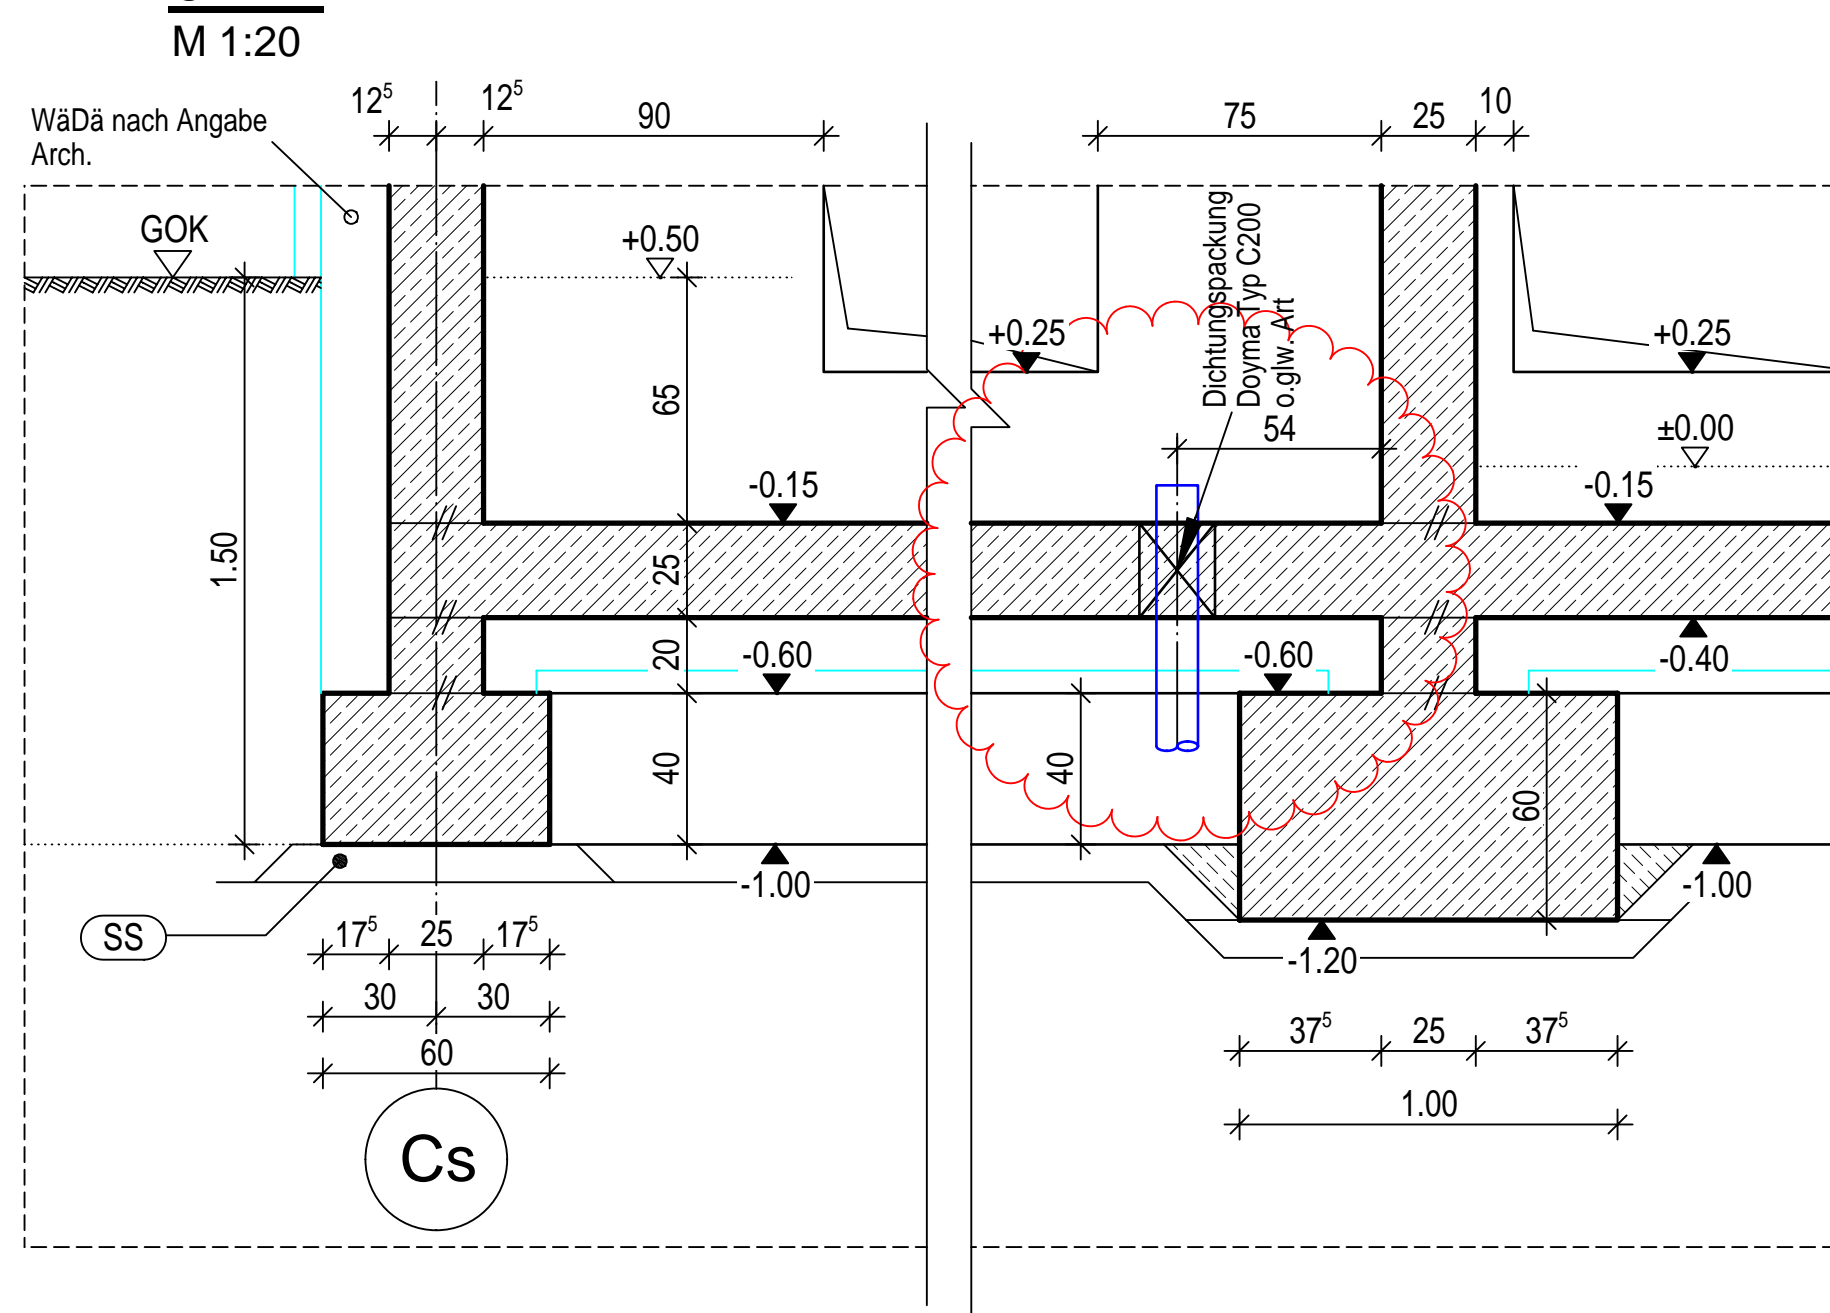
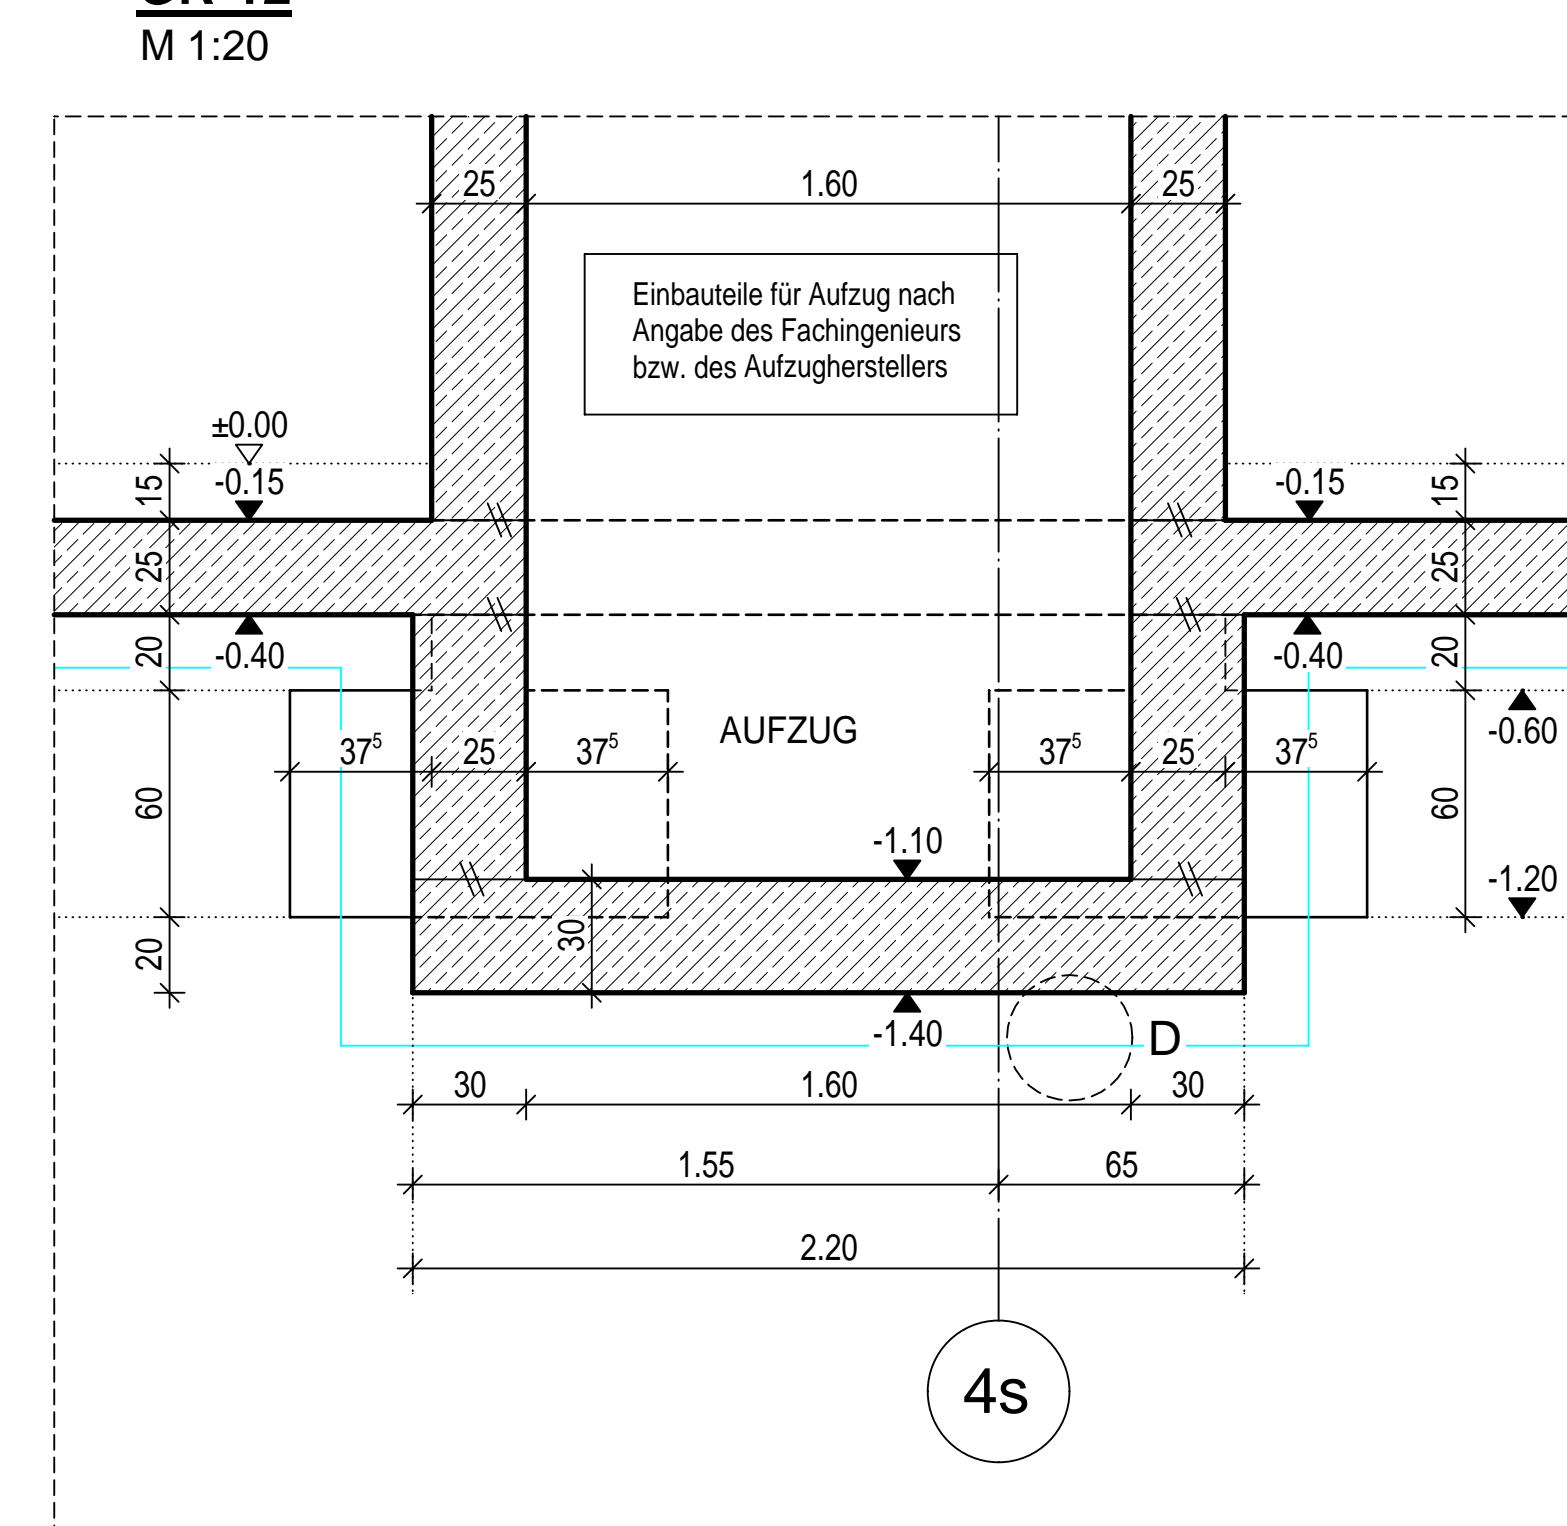
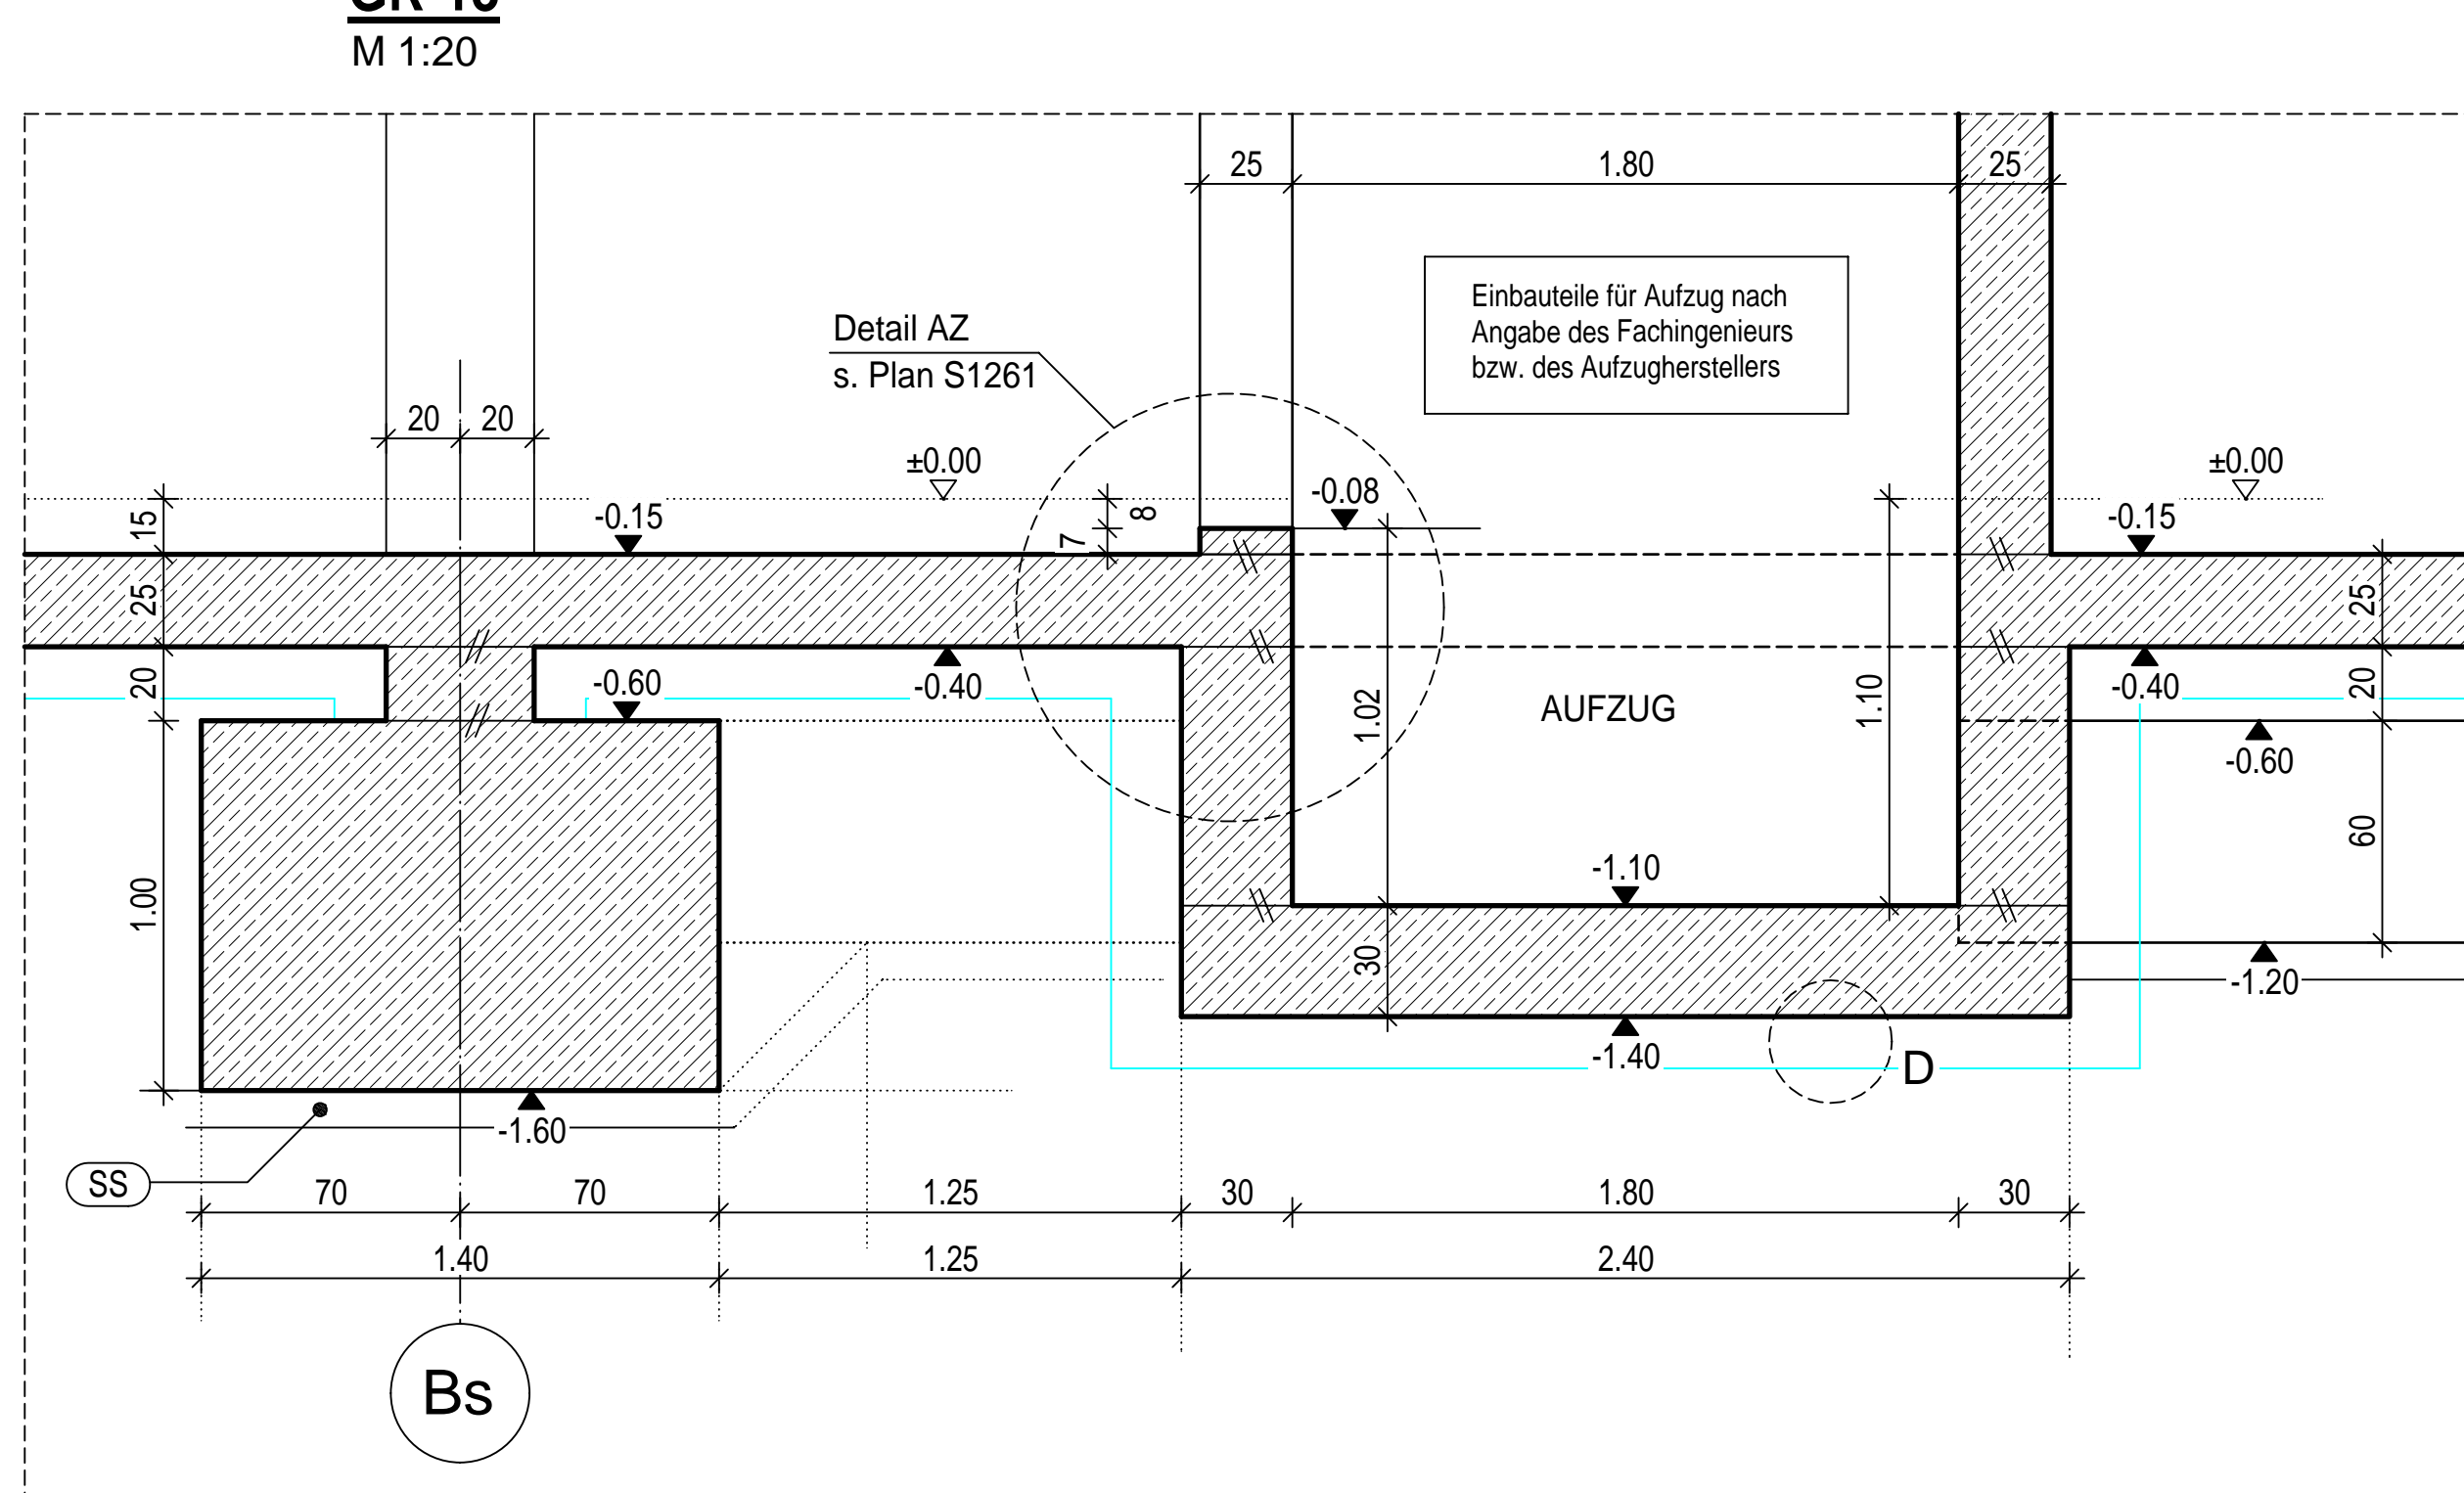
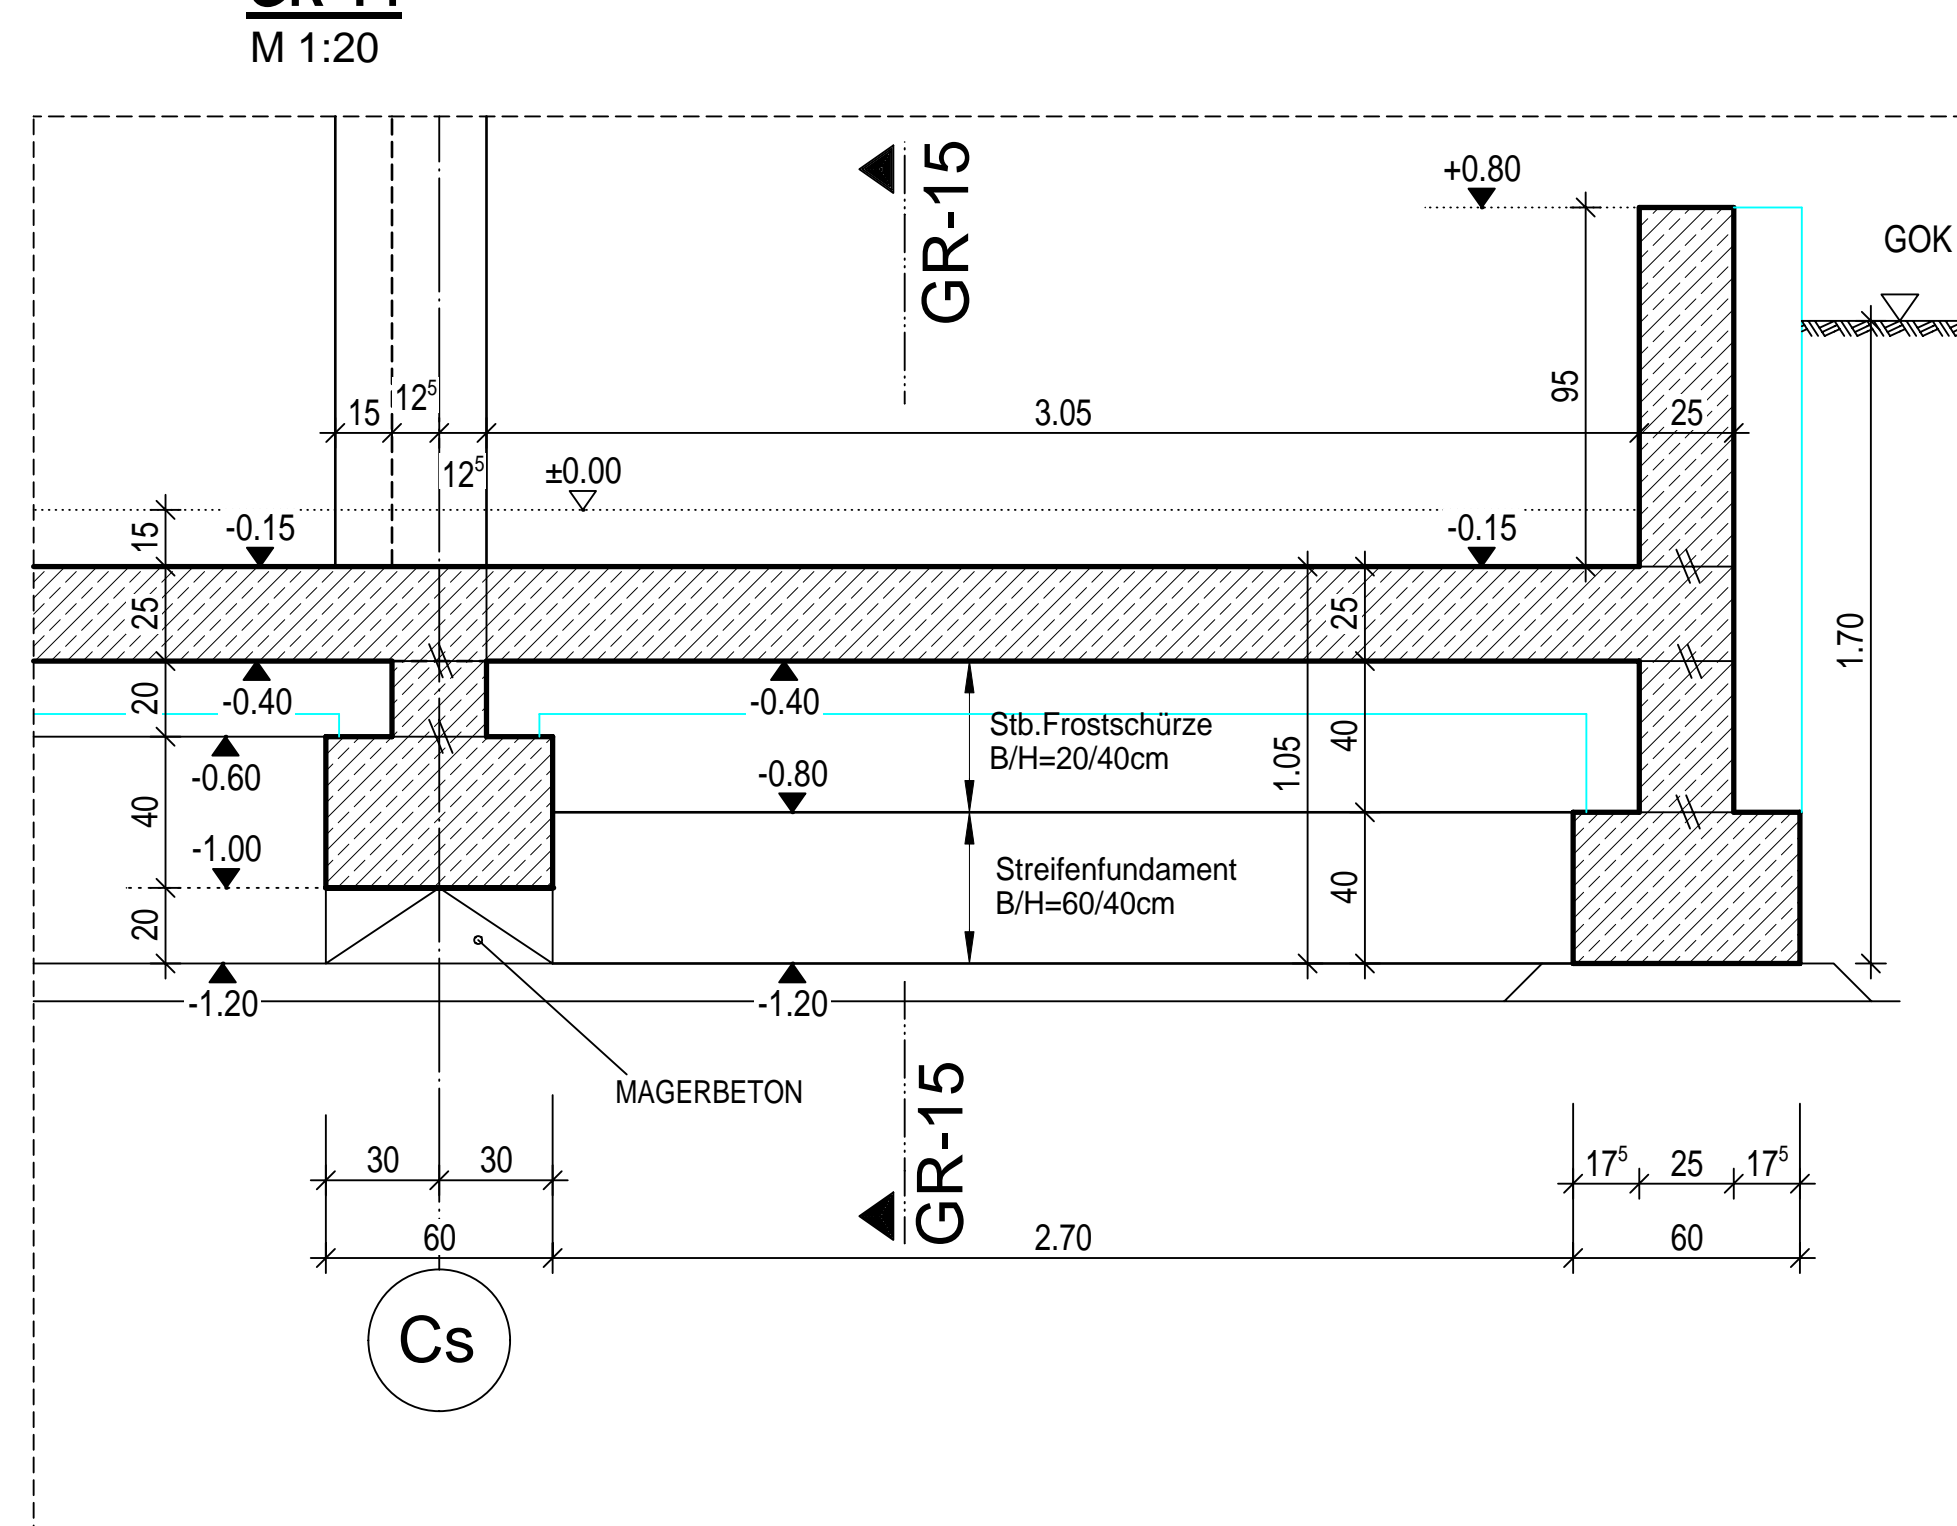
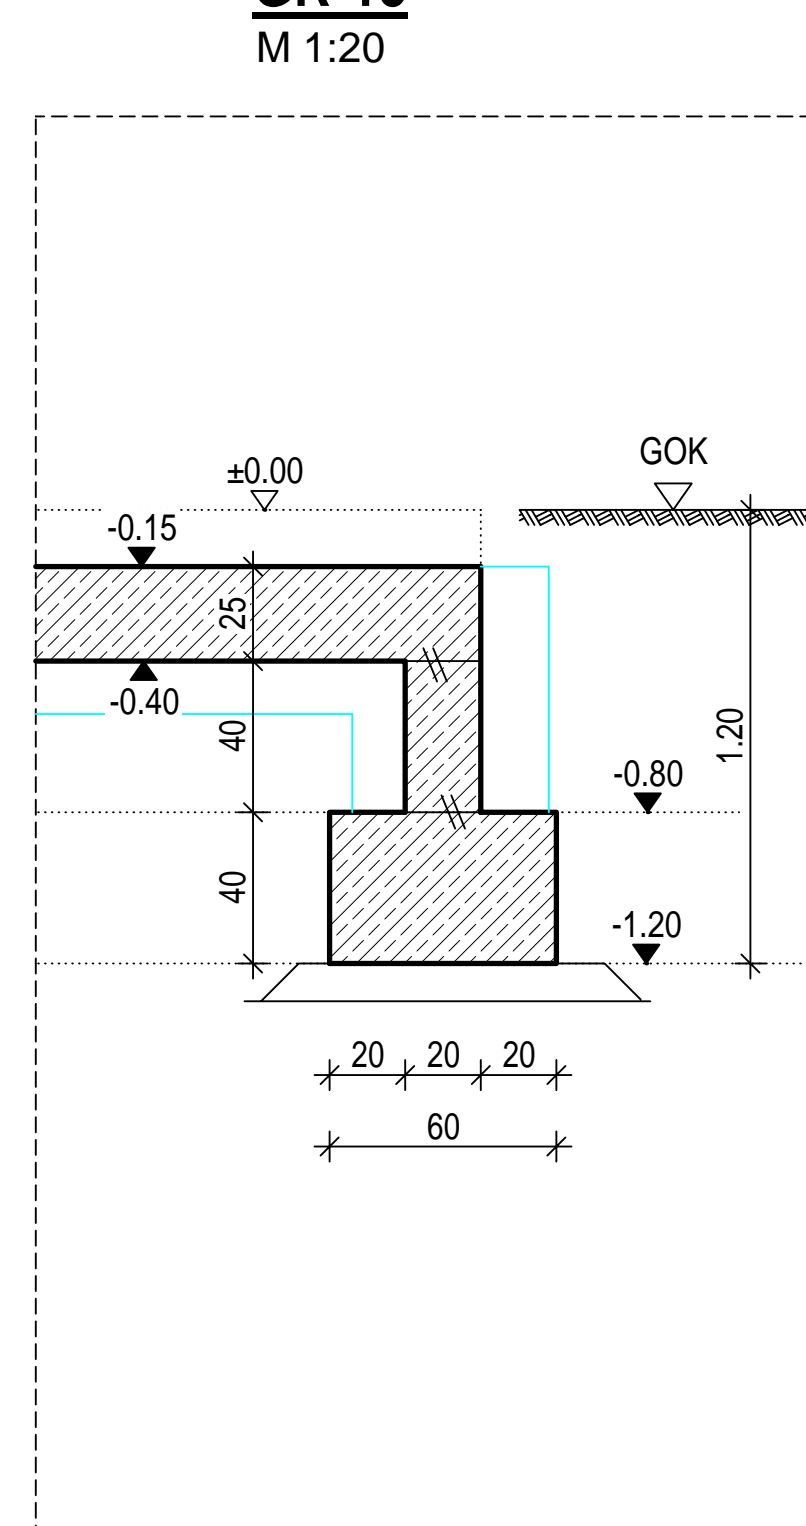
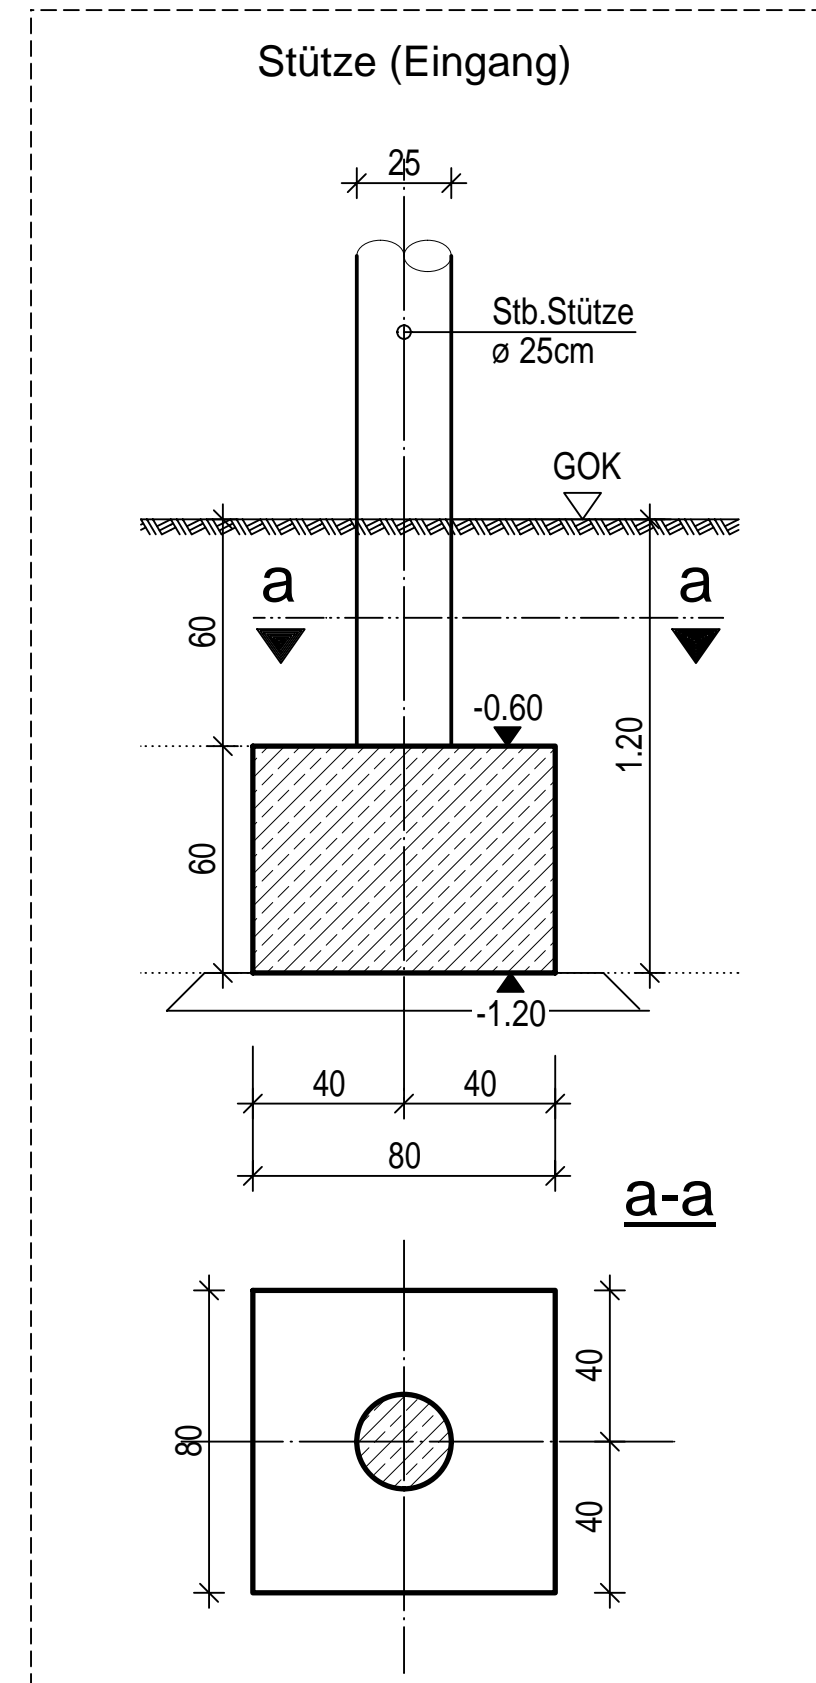
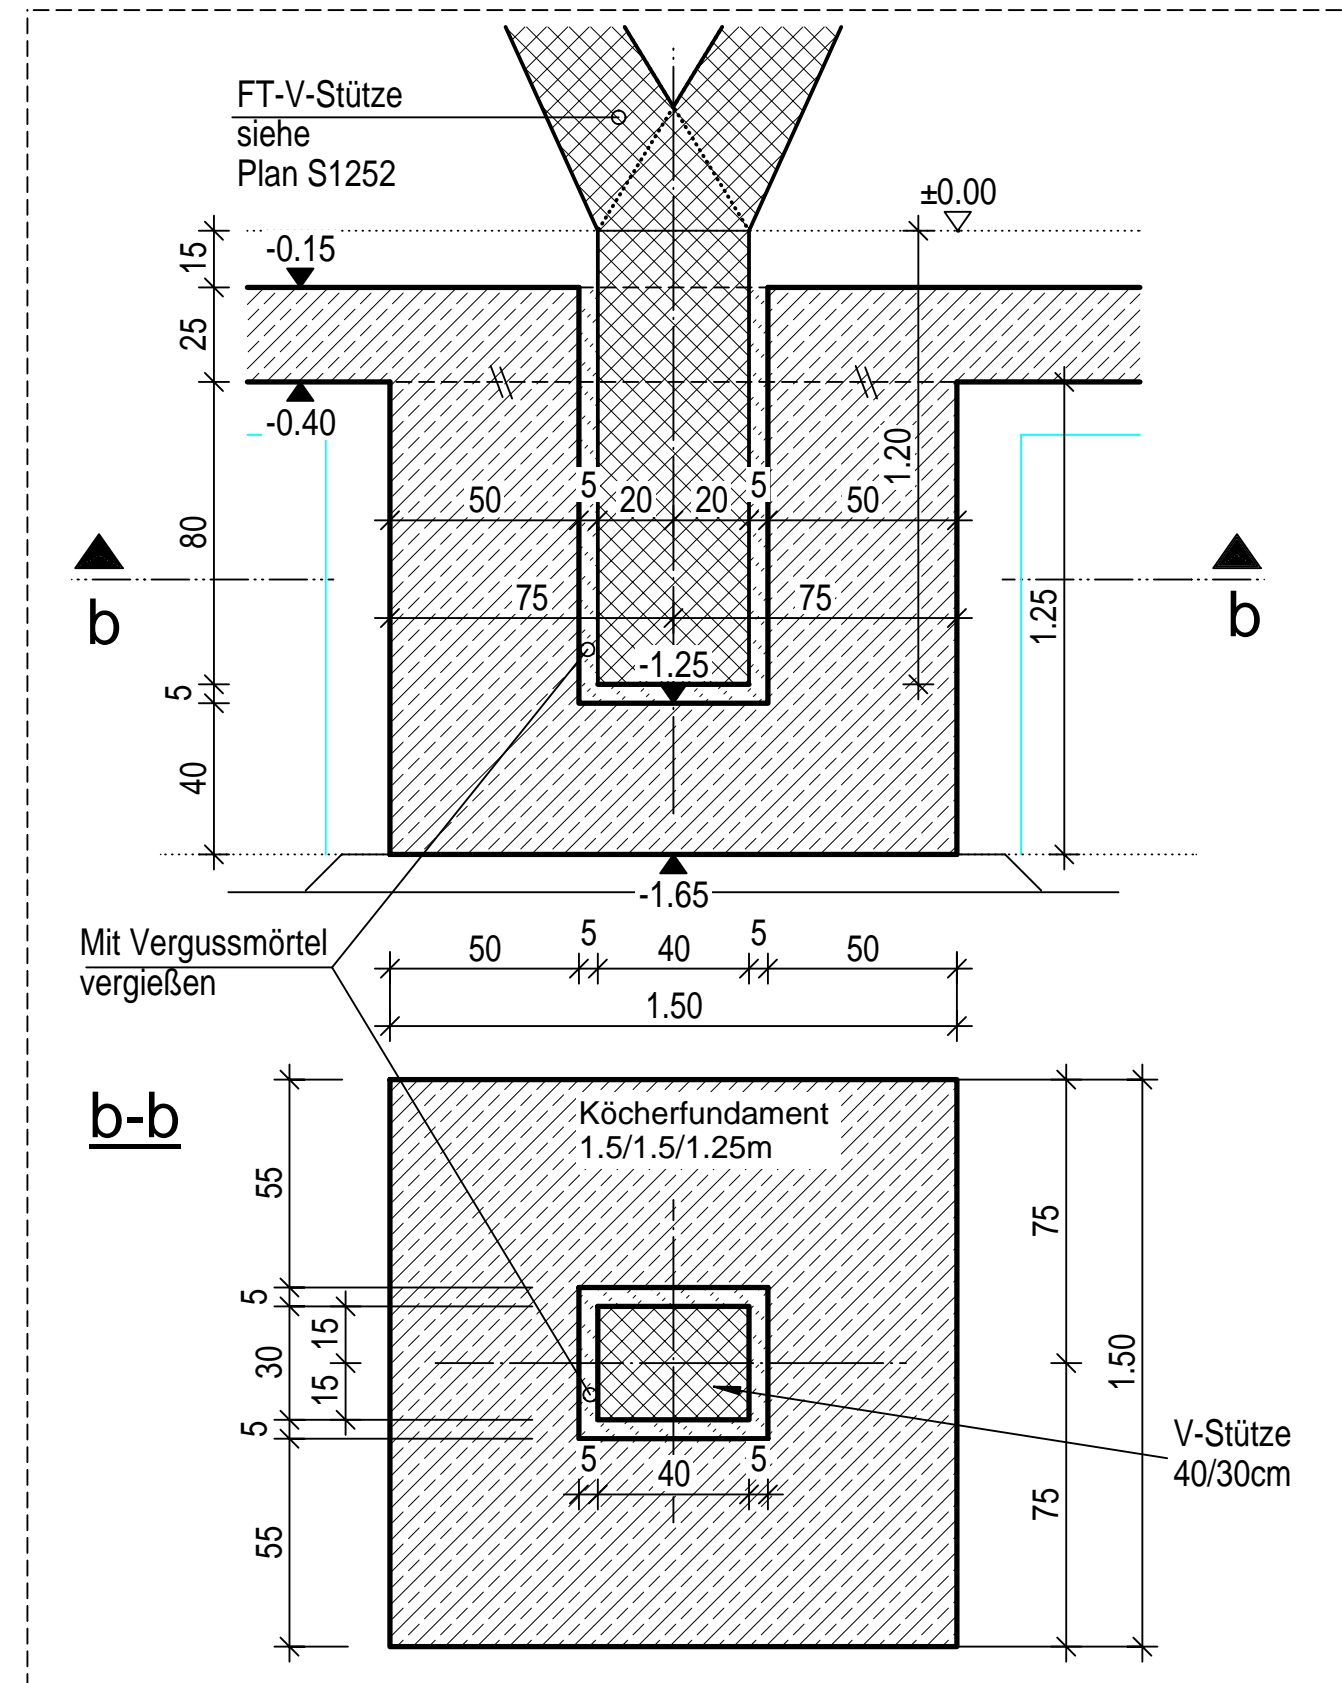
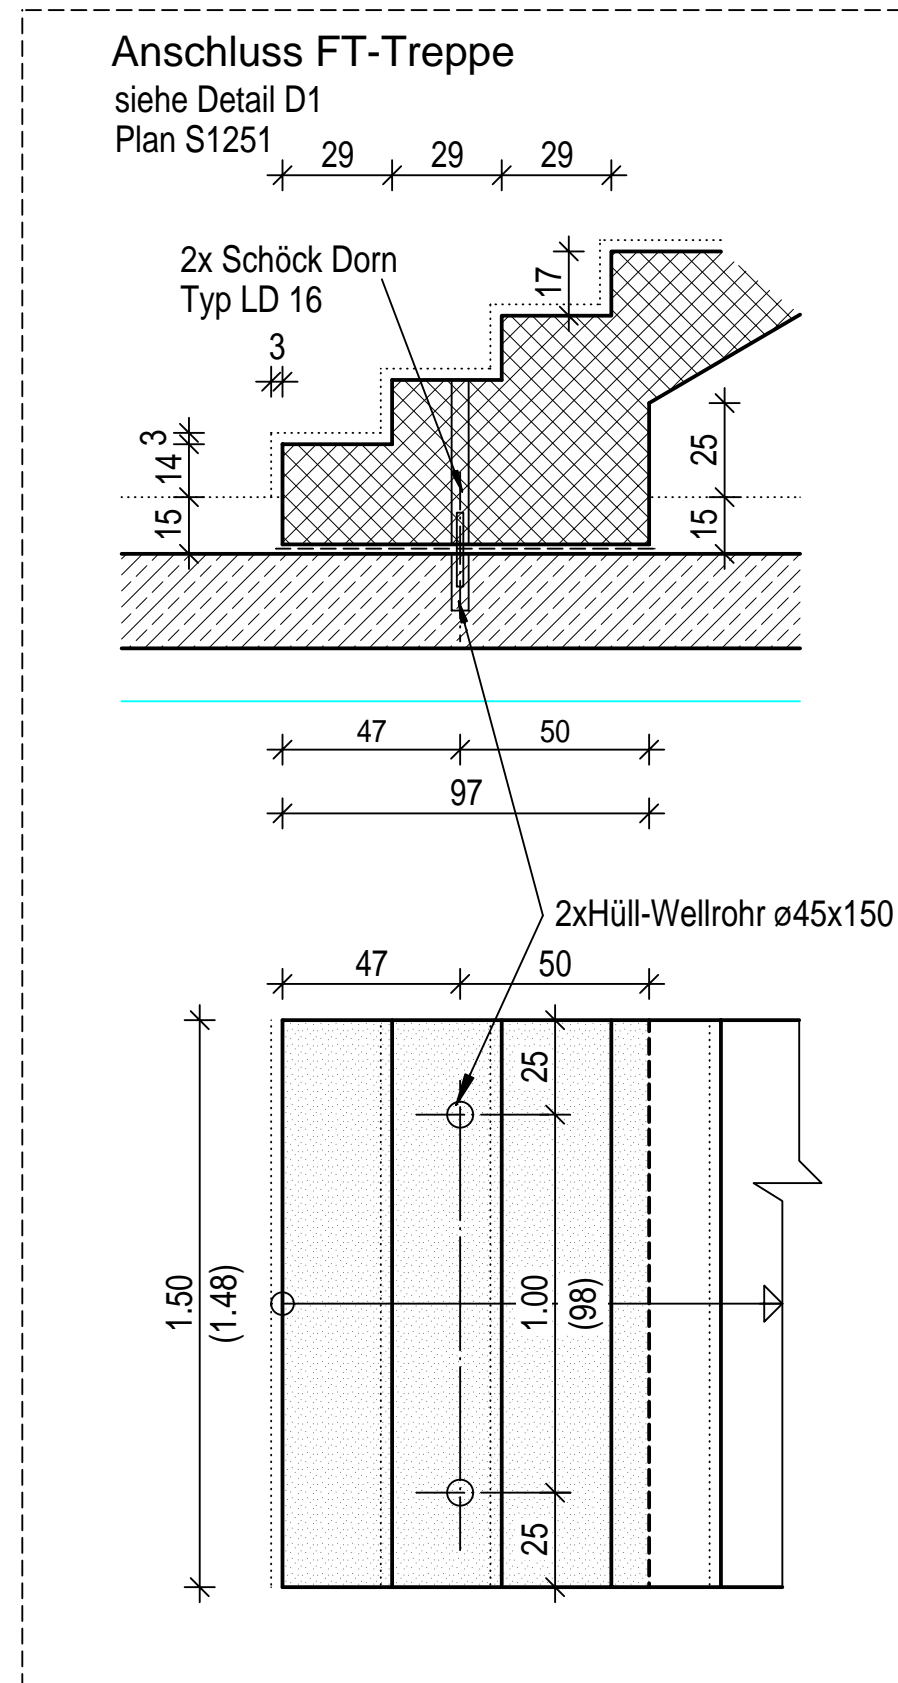
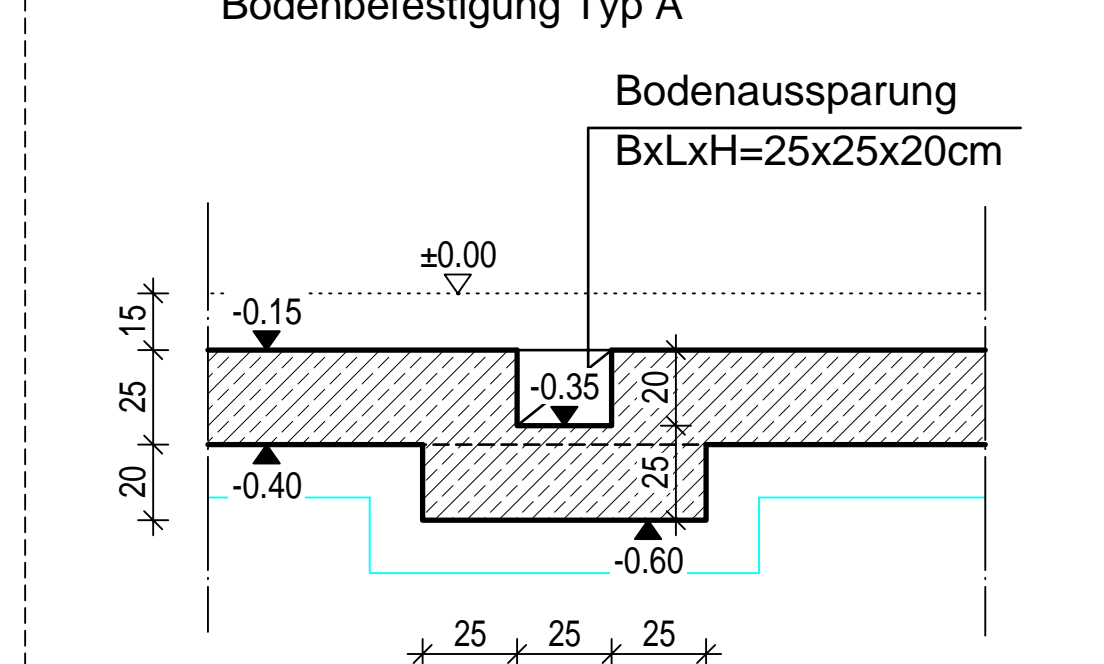
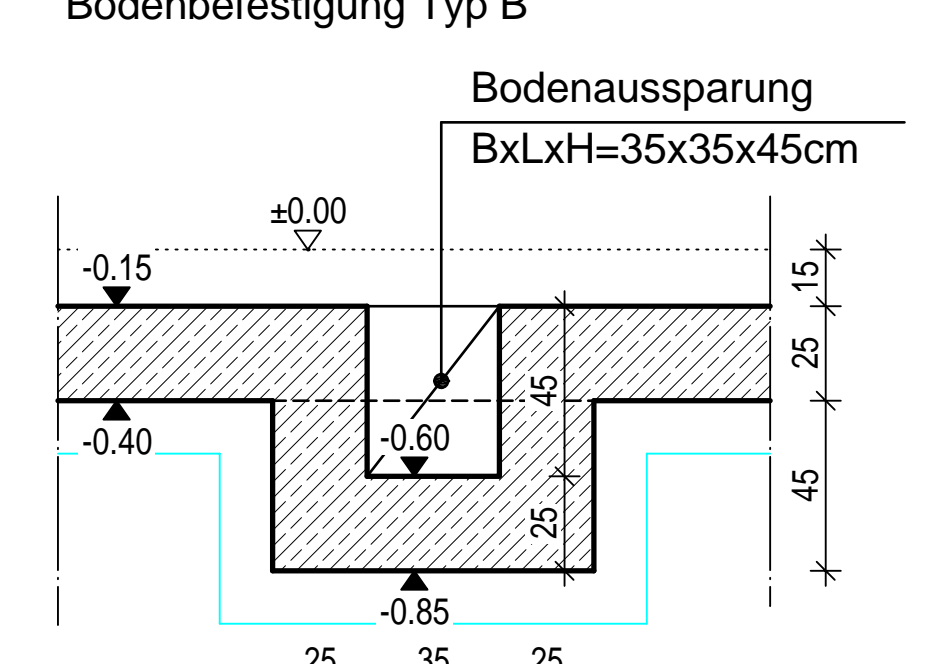
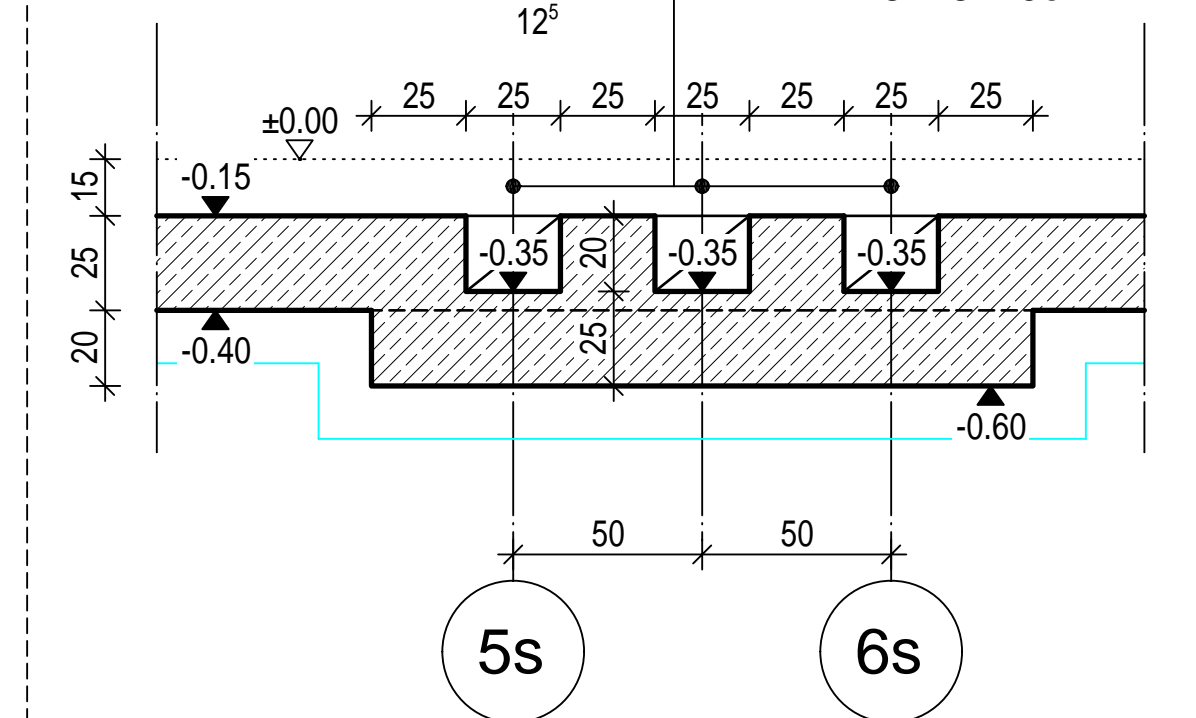
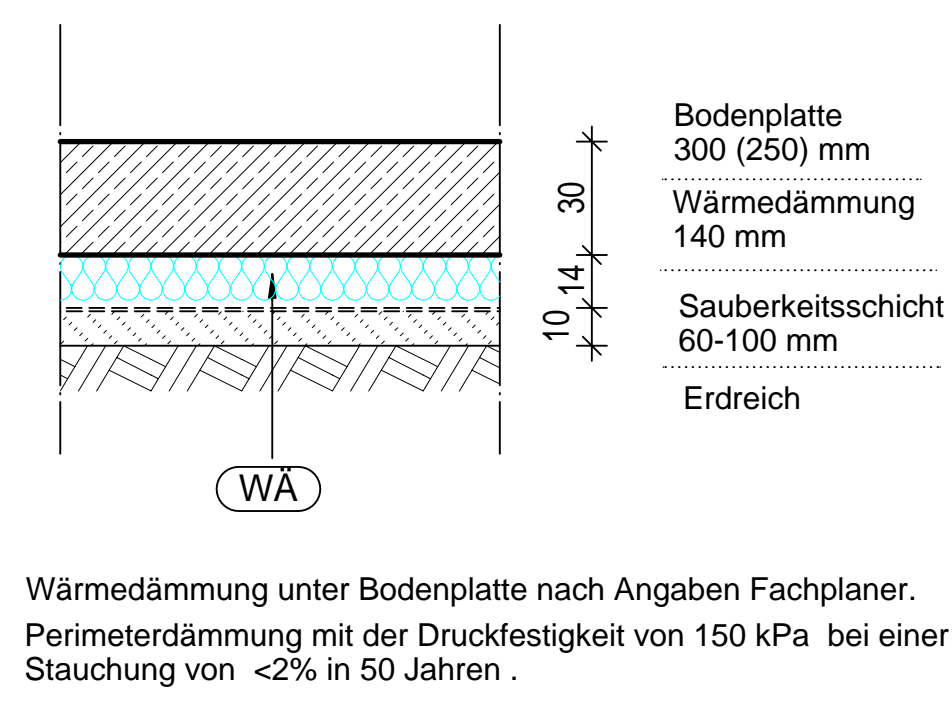


GR-01
M 1:20GR-02
M 1:20GR-03
M 1:20GR-04
M 1:20GR-05
M 1:20GR-06
M 1:20GR-07
M 1:20GR-08
M 1:20GR-09 / GR-09*
M 1:20GR-10
M 1:20GR-11
M 1:20GR-12
M 1:20GR-13
M 1:20GR-14
M 1:20GR-15
M 1:20GR-16
M 1:20GR-17
M 1:20GR-18
M 1:20Detail A
M 1:20Detail B
M 1:20Detail C
M 1:20Detail D
M 1:20

LEGENDE - HINWEISE

DIE HÖHENANGABEN BEZIEHEN SICH AUF ±0.00 DES GEBÄUDES. Die ±0.00 - HOHE WIRD VON DER ÖRTLICHEN BAUAUFSICHT FESTGELEGT.

BAUTEILKANTEN) NACH GESONDERTER ANGABE
SCHALUNGSOBERFLÄCHEN) Z.B. LEISTUNGS -
SICHTBETON) VERZEICHNIS, ÖRTLICHE
EINBAUTEILE) ANGABE

AUSSPARUNGEN, BODEN - UND DECKENDURCHBRÜCHE, SCHLITZE, LEERROHRE, ERDUNGSAUFLAGEN, GRUNDLEITUNGEN USW. SIND DEN EINSCHLAGIGEN UND AKTUELLEN PLÄNEN DER FACHPLÄNER ZU ENTNEHMEN. REGELARBEITSFUGEN SIEHE BEWEHRUNGSPLÄNE UND LV. FUNDAMENTE UND BODENPLÄTTE AUF SAUBERKEITSSCHICHT h>10cm. BODENAUFBAU Z.B. BODENAUSTAUSCH, PERIMETERDÄMMUNG, TRENNFOLIEN NACH ANGABE LV. KAPILLARBRECHENDE SCHICHTEN NACH ANGABE FACHINGENIEUR.

EBENHEITSTOLERANZEN FÜR FLÄCHEN:
- von Böden nach DIN 18202 Tabelle 3, Zeile 4
- von Decken und Wänden nach DIN 18202 Tabelle 3, Zeile 6

SONSTIGES

MAGERBETON AUFFÜLLUNGEN DÄMMUNG ORTBETON AUFGEHEND FERTIGTEILE MAUERWERK
SICHTBARE KANTEN) OK=+3.50(z.B.) HÖHENKOTEN OK/UK ROH
GESCHNITTENE KANTEN) UK=+3.20(z.B.) d(h)=30cm DECKENDICKE/ HÖHE [cm]
HINTER ODER ÜBER DER SCHNITTEBENE) Planänderung des angegebenen Index
VOR ODER UNTER DER SCHNITTEBENE) Planänderung des angegebenen Index
HAUPT- UND NEBENSCHENEN)
DSP. DECKENSCHNITTVERLAUF VK DÄMMUNG

Die im Plan dargestellte Durchbrüche (WDWS/KB) beziehen sich auf den Meter über Fertigussboden (m ü OK/FB) aktuelles Geschosses. Z.B.:

WD 20/20 cm WD, B/H (cm) KB 20/20 cm KB (cm) HTA 28/15 oder HMS 25/15 (ANSCHLUSS MW-STB)
WD 30/30 cm WD, B/H (cm) KB 30/30 cm KB (cm) LAGE NACH AKTUELLEN PLÄNEN
WD 40/40 cm WD, B/H (cm) KB 40/40 cm KB (cm)
WD 50/50 cm WD, B/H (cm) KB 50/50 cm KB (cm)
WD 60/60 cm WD, B/H (cm) KB 60/60 cm KB (cm)
WD 70/70 cm WD, B/H (cm) KB 70/70 cm KB (cm)
WD 80/80 cm WD, B/H (cm) KB 80/80 cm KB (cm)
WD 90/90 cm WD, B/H (cm) KB 90/90 cm KB (cm)
WD 100/100 cm WD, B/H (cm) KB 100/100 cm KB (cm)
WD 120/120 cm WD, B/H (cm) KB 120/120 cm KB (cm)
WD 150/150 cm WD, B/H (cm) KB 150/150 cm KB (cm)
WD 200/200 cm WD, B/H (cm) KB 200/200 cm KB (cm)
WD 250/250 cm WD, B/H (cm) KB 250/250 cm KB (cm)
WD 300/300 cm WD, B/H (cm) KB 300/300 cm KB (cm)
WD 400/400 cm WD, B/H (cm) KB 400/400 cm KB (cm)
WD 500/500 cm WD, B/H (cm) KB 500/500 cm KB (cm)
WD 600/600 cm WD, B/H (cm) KB 600/600 cm KB (cm)
WD 800/800 cm WD, B/H (cm) KB 800/800 cm KB (cm)
WD 1000/1000 cm WD, B/H (cm) KB 1000/1000 cm KB (cm)
WD 1200/1200 cm WD, B/H (cm) KB 1200/1200 cm KB (cm)
WD 1500/1500 cm WD, B/H (cm) KB 1500/1500 cm KB (cm)
WD 2000/2000 cm WD, B/H (cm) KB 2000/2000 cm KB (cm)
WD 2500/2500 cm WD, B/H (cm) KB 2500/2500 cm KB (cm)
WD 3000/3000 cm WD, B/H (cm) KB 3000/3000 cm KB (cm)
WD 4000/4000 cm WD, B/H (cm) KB 4000/4000 cm KB (cm)
WD 5000/5000 cm WD, B/H (cm) KB 5000/5000 cm KB (cm)
WD 6000/6000 cm WD, B/H (cm) KB 6000/6000 cm KB (cm)
WD 8000/8000 cm WD, B/H (cm) KB 8000/8000 cm KB (cm)
WD 10000/10000 cm WD, B/H (cm) KB 10000/10000 cm KB (cm)
WD 12000/12000 cm WD, B/H (cm) KB 12000/12000 cm KB (cm)
WD 15000/15000 cm WD, B/H (cm) KB 15000/15000 cm KB (cm)
WD 20000/20000 cm WD, B/H (cm) KB 20000/20000 cm KB (cm)
WD 25000/25000 cm WD, B/H (cm) KB 25000/25000 cm KB (cm)
WD 30000/30000 cm WD, B/H (cm) KB 30000/30000 cm KB (cm)
