

- Arbeitsbereich (Reckmaß von 1,50m)
- Anschlagradius
- Führungsseil
- Aufgehendes Gebäudeteil
- Nicht gesicherter Bereich

max. Bewegungsradius

Materialmengen		
Grafik	Bezeichnung	Anzahl
OSL-F	OSL Feder	1
OSL-Eck	OSL-Eck-45°	2
OSL-F	OSL-F	19
OSL-Szh	OSL-Szh-120	18
OSP	OSP	2

Wichtige Hinweise!
 Die Verlegeempfehlung basiert auf den spezifischen Eigenschaften und Funktionen der kompletten Optigrün Systemaufbauten, und ist daher nicht auf andere Produkte übertragbar!
 Anseillänge = kürzester Weg zum Dachrand!
 Für den Arbeitsbereich wird ein Reckmaß von 1,50 m angenommen.
 Dachrandbereiche, die außerhalb dieses Bereiches liegen, müssen entweder pflege- und wartungsfrei - z. B. mit Plattenbelag - ausgebildet oder zusätzlich gesichert werden. Etwaige Lichtkuppeln in der Dachfläche müssen dauerhaft durchbruchssicher ausgebildet sein oder ggf. zusätzlich gesichert werden. Unter Beachtung einer ausreichenden lichten Höhe (Absturzhöhe) ist auch ein größerer Anseilradius möglich.
 Diese Arbeitsweise bringt allerdings eine mögliche Unfallgefahr durch Sturz über den Dachrand mit sich!
 Die Optigrün- Verlegeempfehlung muss mit dem Planer/Bauherrm/Sicherheitskoordinator abgestimmt und von diesem freigegeben werden. Sämtliche Maße sind am Bau zu prüfen!

!!! Bitte denken Sie beim Einbau der Optisafe-Anschlageinrichtung an die nach DIN EN 795 vorgeschriebene Montagedokumentation inkl. der zugehörigen Bildokumentation (siehe beiliegende Unterlagen) !!!



BITTE BEACHTEN:
 Dieser Nachweis ist eine Serviceleistung und wurde anhand der uns vorliegenden Angaben erstellt.
 Die Berechnung stellt keine planerische Leistung dar und entbindet den Fachplaner/ Architekten/ Sicherheitskoordinator nicht von dessen Prüfpflicht!



Verlegeempfehlung Optisafe

Objekt	Ammerland NB Klinik Westerstede Lange Str.
Ort	26655 Westerstede
Objekt. Nr.	24174316
gezeichnet	27.08.2025 ek
geändert	14.10.2025 ek
Freigabe Optigrün	i.A.

Optigrün international AG
 Am Birkenstock 15-19
 D-72505 Krachenwies-Göggingen
 Tel.: +49 7576 772-0

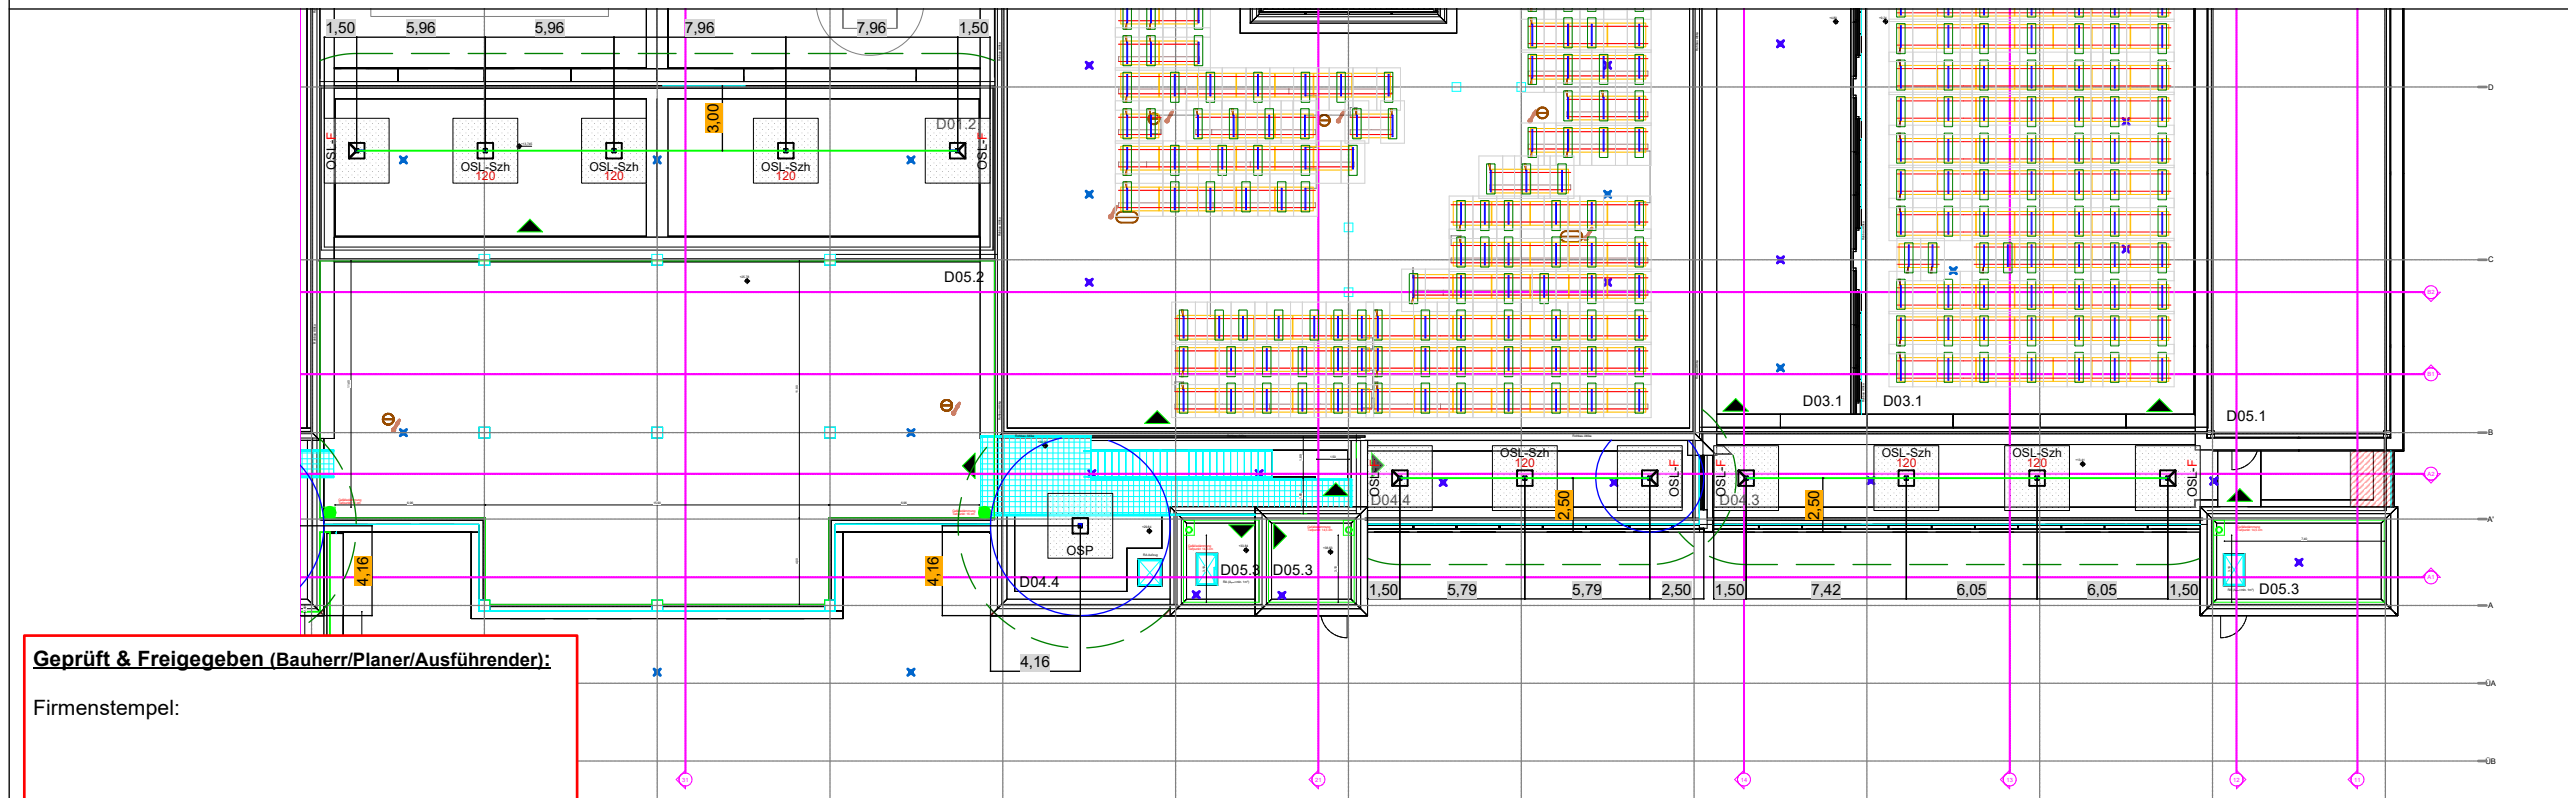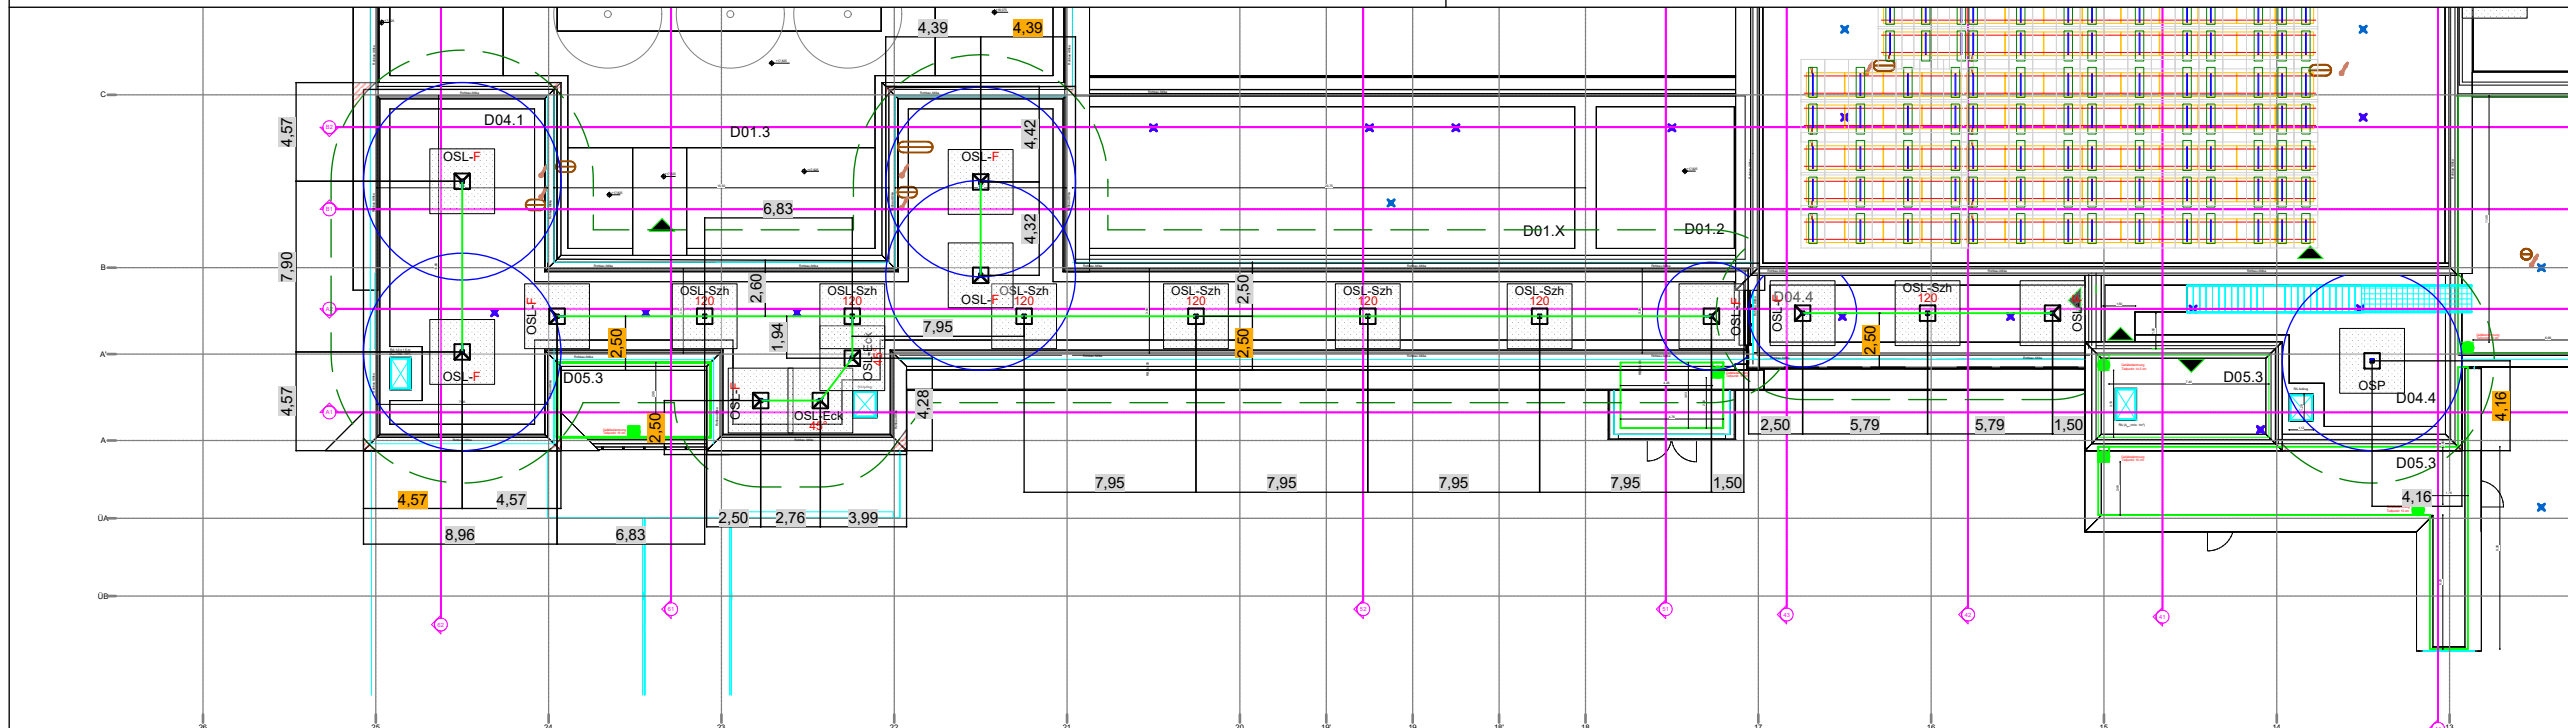

Geprüft & Freigegeben (Bauherr/Planer/Ausführender):
 Firmenstempel:

 Datum:
 Name + Unterschrift:

ACHTUNG:
 Vorgeschriebener Mindestabstand zum Dachrand von 2,50m wird teilweise unterschritten!

ACHTUNG:
 Eingeplante Individualschutzmaßnahmen zur Absturzsicherung (hier als Optisafe OSP bzw. Optisafe OSL), entsprechen den Anforderungen gemäß Modul B der PSA-Verordnung (EU) 2016/425 und sind mit EU-Baumusterprüfbescheinigung zertifiziert!