



Vertikalschnitt B-B

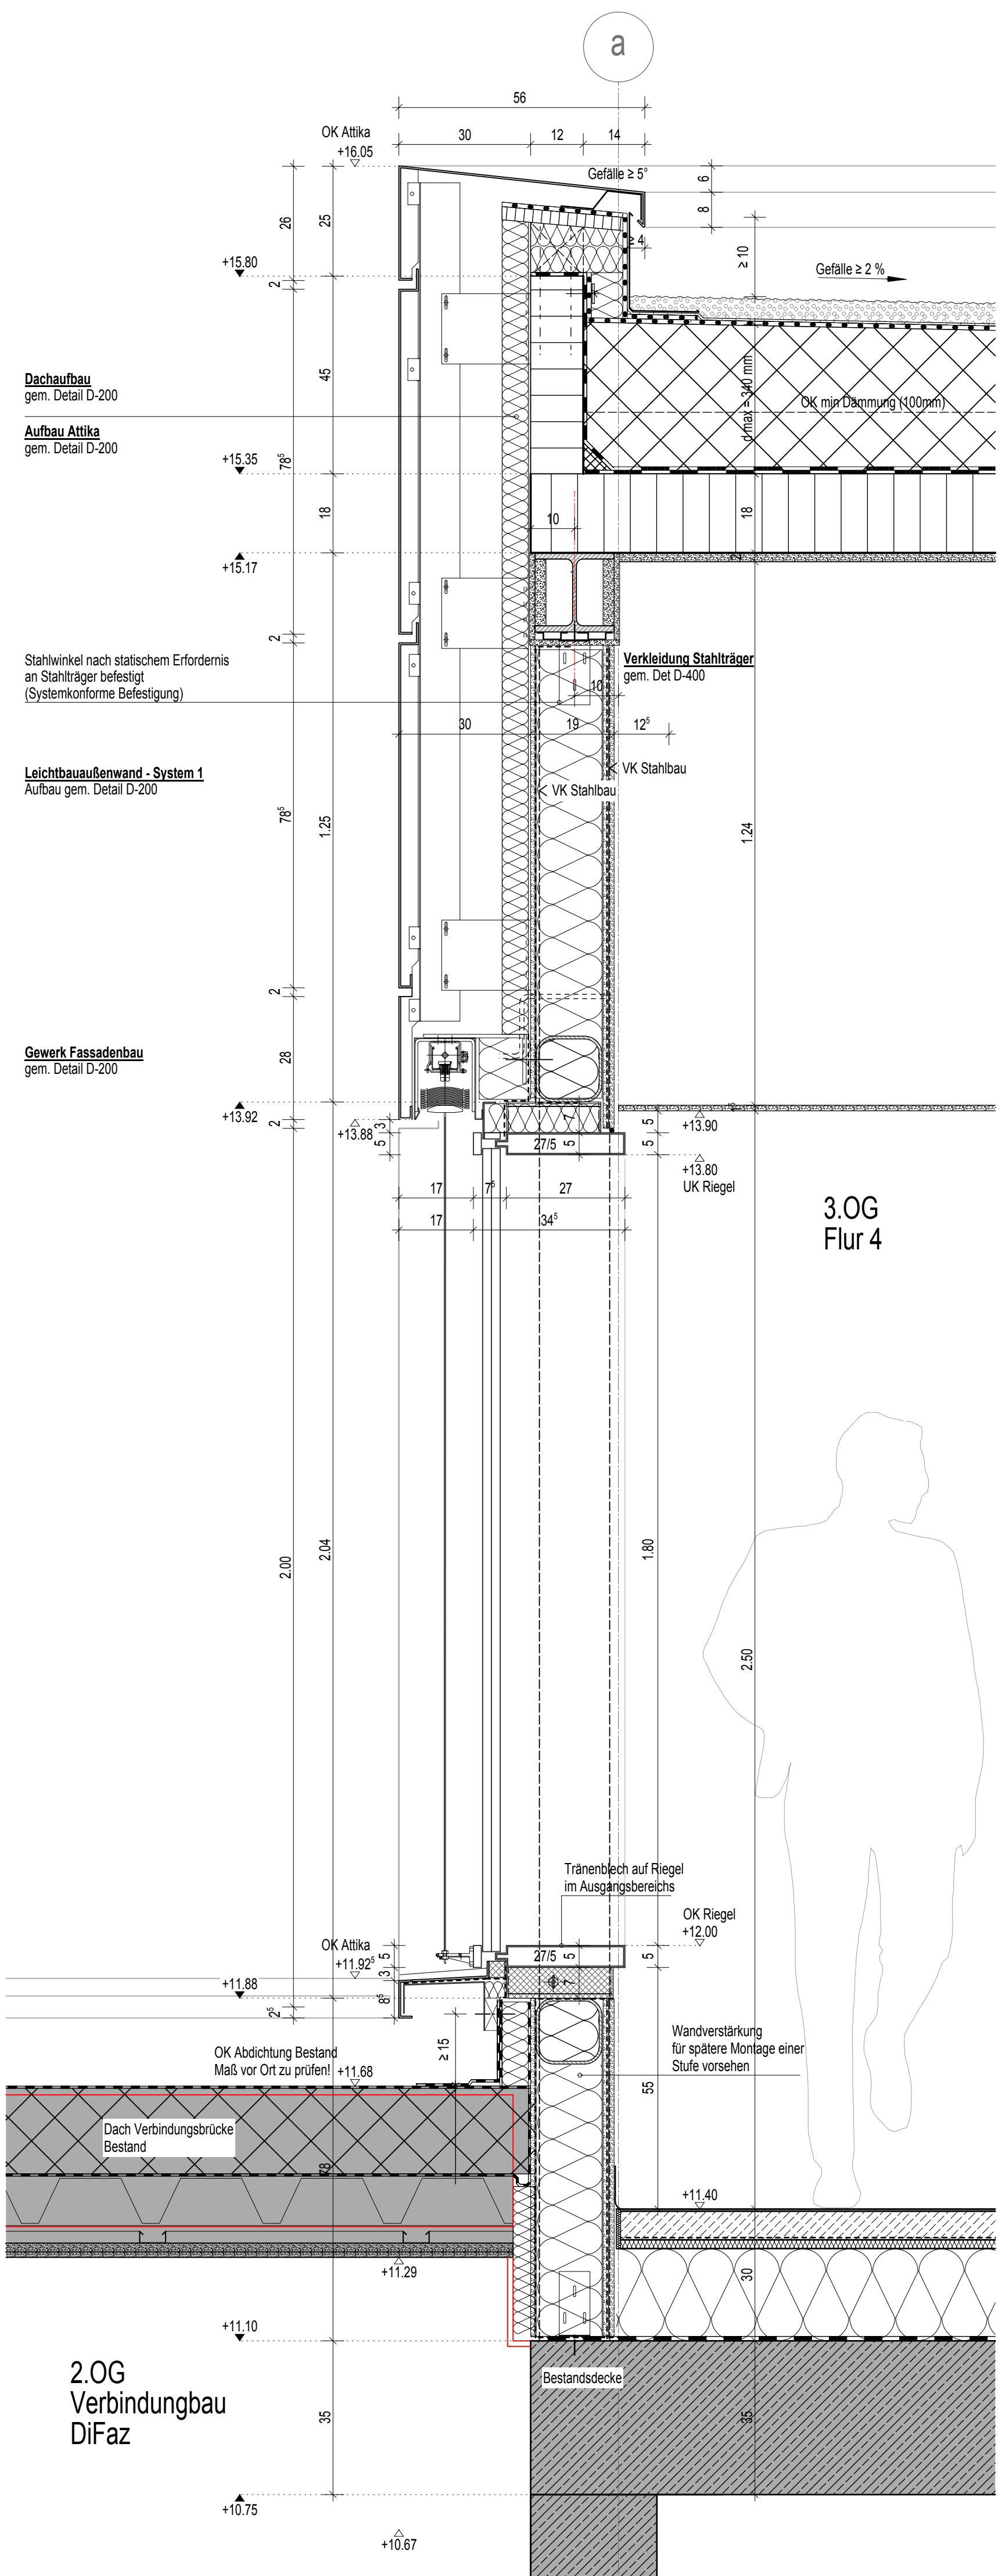

Vertikalschnitt A-A

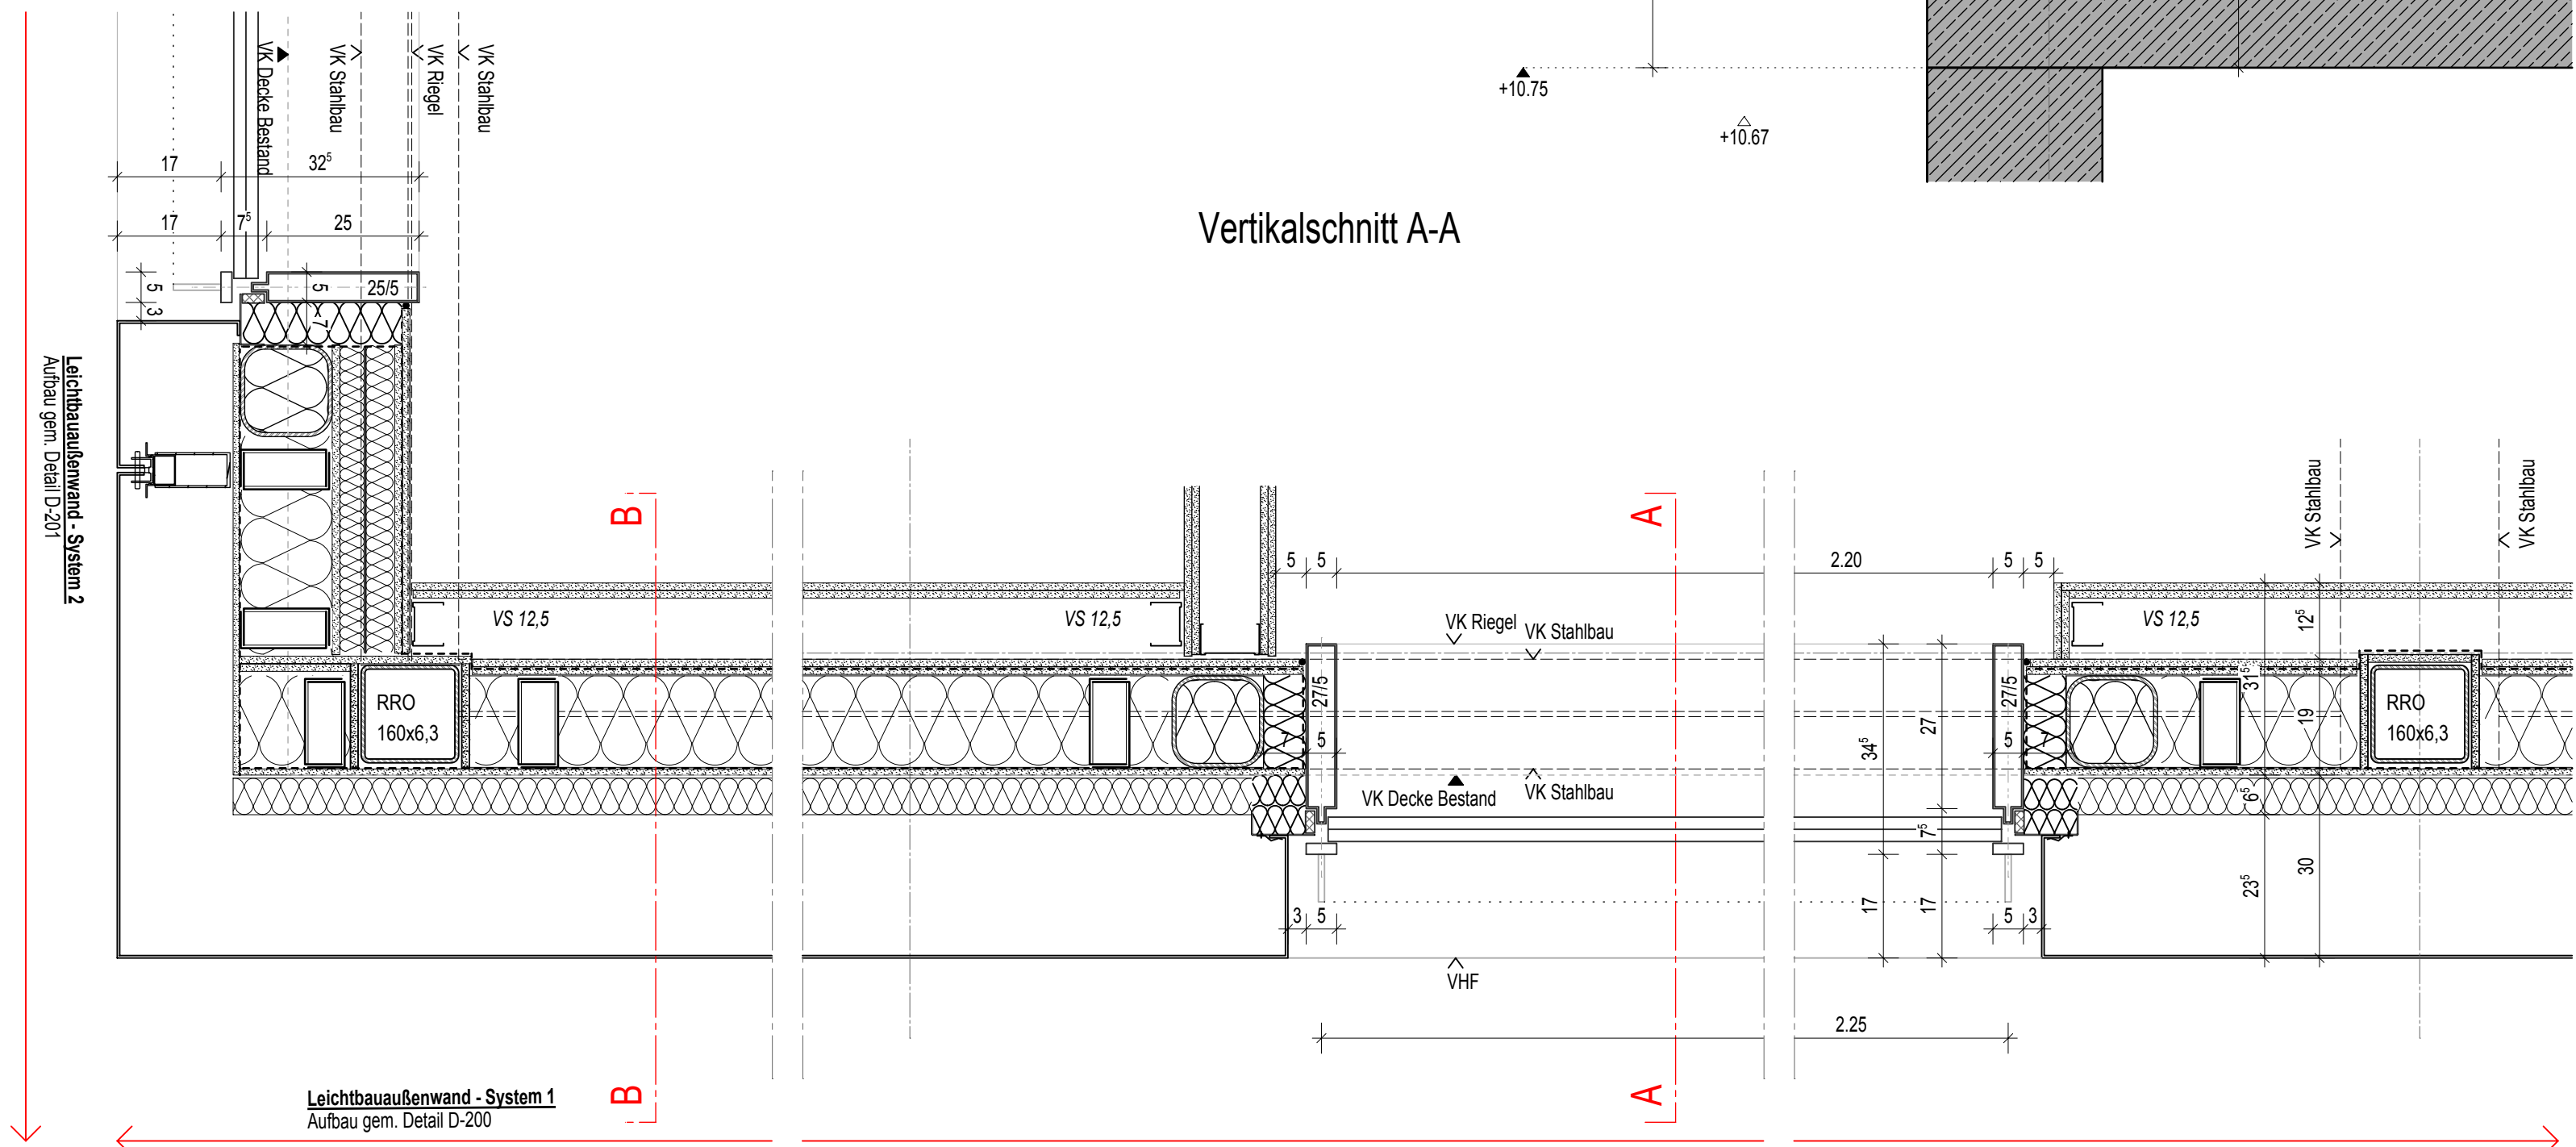

Horizontalschnitt

