


TREPPENHAUS 1
Schnitt TH1.1

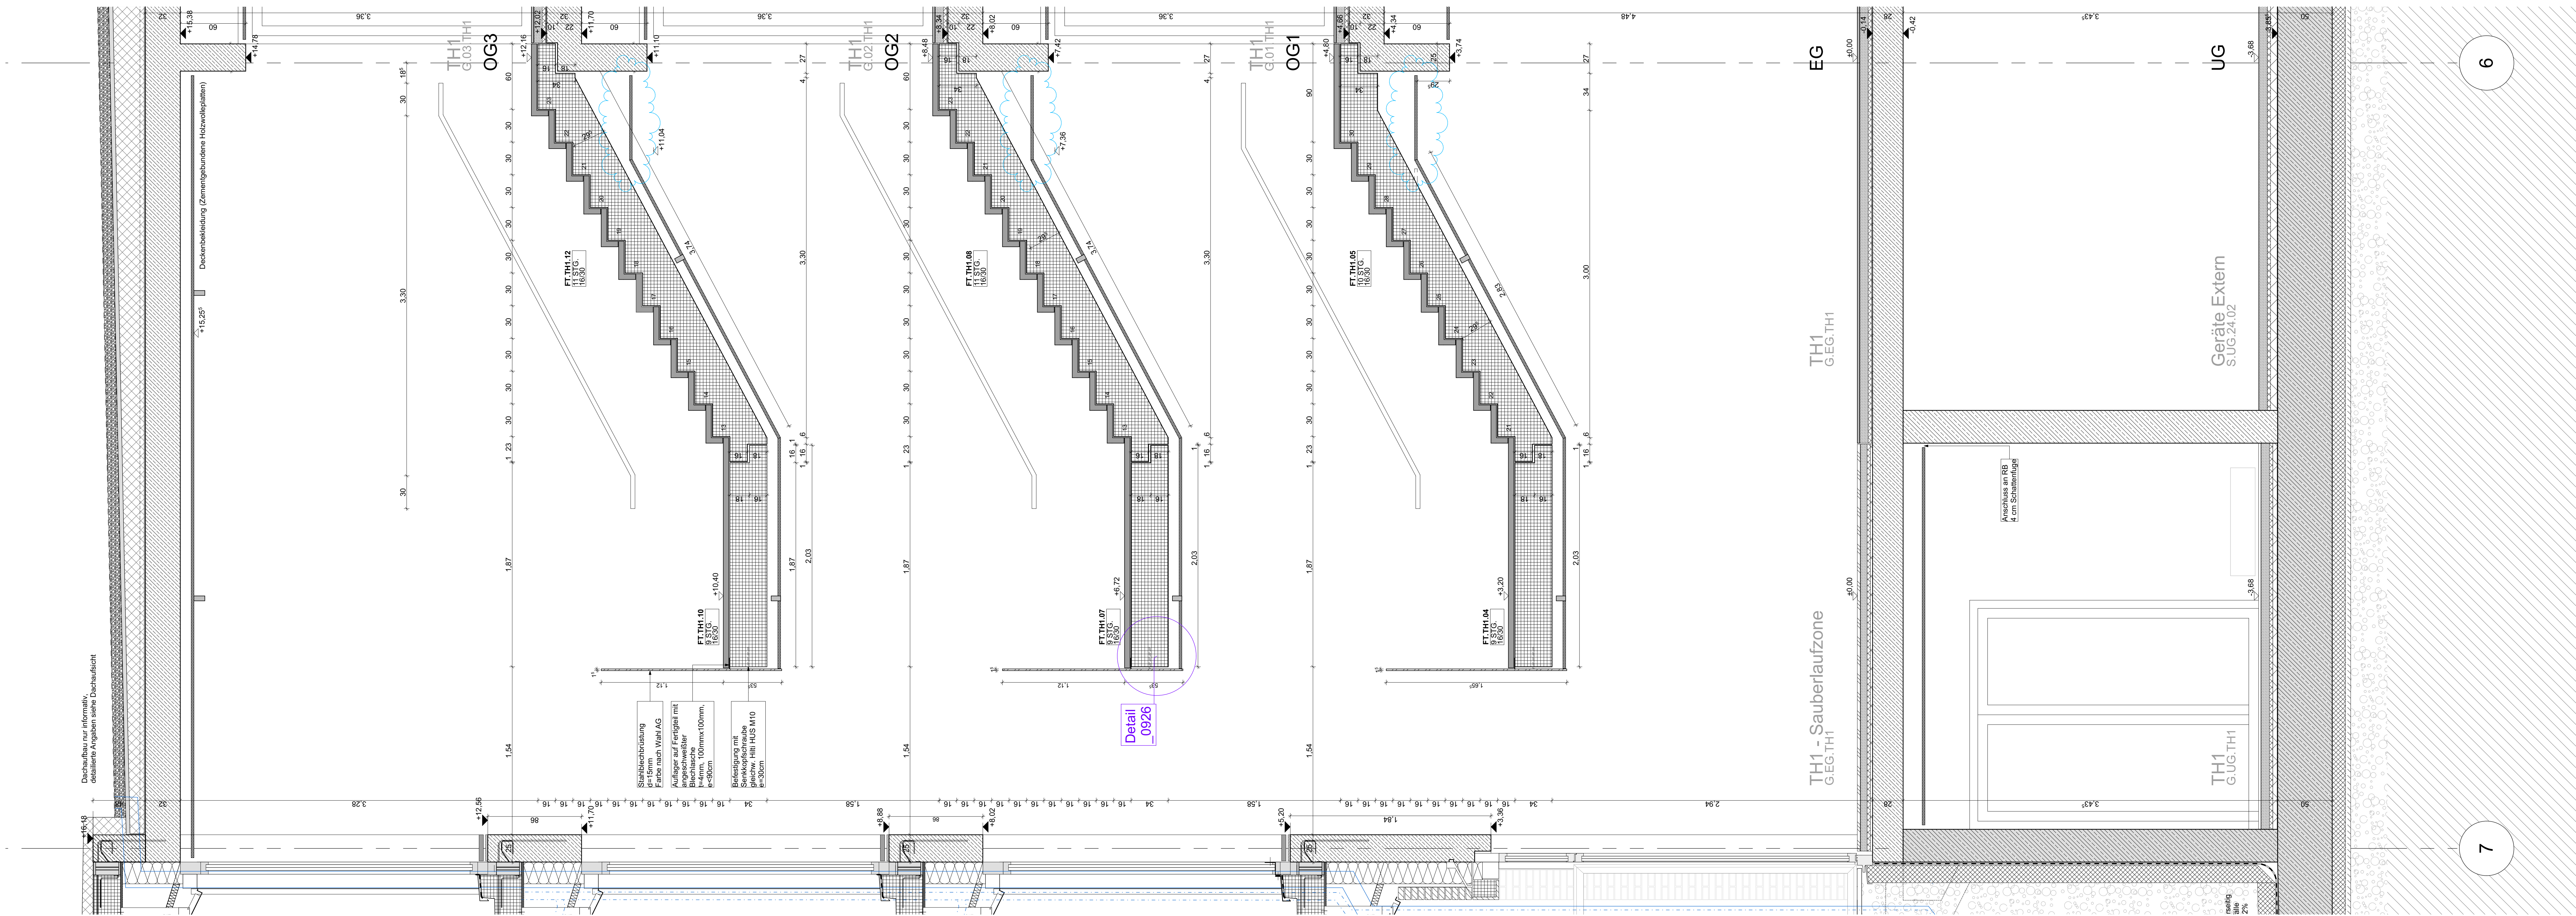

TREPPENHAUS 1
Schnitt TH1.2

LEGENDE

ABKÜRZUNGEN

TÜREN

SCHRAFFUREN PLANZEICHEN

BRAND - SCHALLSCHUTZ

Klasse

GRUNDWASSERSPIEGEL

Alle Grundrisse

Türhöhen

Schachtwände

Dieser Plan

Alle Maße

Die Verallgemeinerung

Alle Angaben

Alle Außenkanten

Alle abzurunden

Für den Anschluss

OK Oberkante

UK Unterkante

VK Vorderkante

BP Bodenplatte

FD Fertigplatte

RD Rordiecke

FB Fullboden

W Wand

UZ Unterzug

DSP Deckensprung

RD Rohrdurchführung

WA Wandaussparung

DS Deckenschlitz

BS Bodenschlitz

BA Bodenaussparung

FK Fußbodenkanal

BD Fußbodendurchbruch

DD Deckendurchbruch

WD Wandaufschlitz

KB Korbhaken

RA Raubholz

BR Brückengiebel

GF Grundfläche

RU Raumumrandung

RL Raumlinie

LH Leuchte Höhe

HK Heizkörper

RO Revisionsöffnung

BE Bodenentwurf

v vollwandig

DS dichtschießende Tür

vDS vollwandig, dichtschießende Tür

FLS Freilaufschleier

FSA (el-mech) Feststellanlage

Bauart Brandwand

Wand feuerbeständig F90

Wand feuerhemmend F30

Verglasung G30

Verglasung F90

TB-Deckenschott

Ausparung in Wand oder Rohdecke oberseitig

Ausparung in Rohdecke unterseitig über dazugehörigem Geschoss

Traverse (Holz / Metall)

OK roh, UK roh

OK fertig, UK fertig

Änderungswinkel

Klärungsbedarf

27.02.2019

ES | RS

ES | RS | SW

SW | ES | LM

LM

SW

27.02.2020

GSW

RUB

5

ARC

0113

SN

TH1

TH1

SN

A

891 x 1540

27.02.2020

GSW-WERK

NEUBAU EINER 4-ZÜGIGEN GRUNDSCHULE MIT INTEGRIERTER 2-FACH-SPORTHALLE

MÜNCHEN WERKSVIERTEL | HAAGERSTR. 14 | 81671 MÜNCHEN

BAUHER

LANDSHAUPTSTADT MÜNCHEN

PROJEKTLEITUNG

ARCHITEKT

HOCHBAU

LANDSCHAFTSARCHITEKT

FREIHALAGEN

TRAGWERKPLANUNG

ELEKTROPLANUNG

HEIZUNGS- LÜFTUNGS- PLANUNG

GERTNER-THIELTGES GMBH & CO. KG

STÄUTNER + SCHAR

EGL GMBH

TRAGRAUM INGENIEUR PARTNER MB

INGENIEURGESELLSCHAFT FREY + DONAUER - WICH MBI

TEAM FOR TECHNIK GMBH