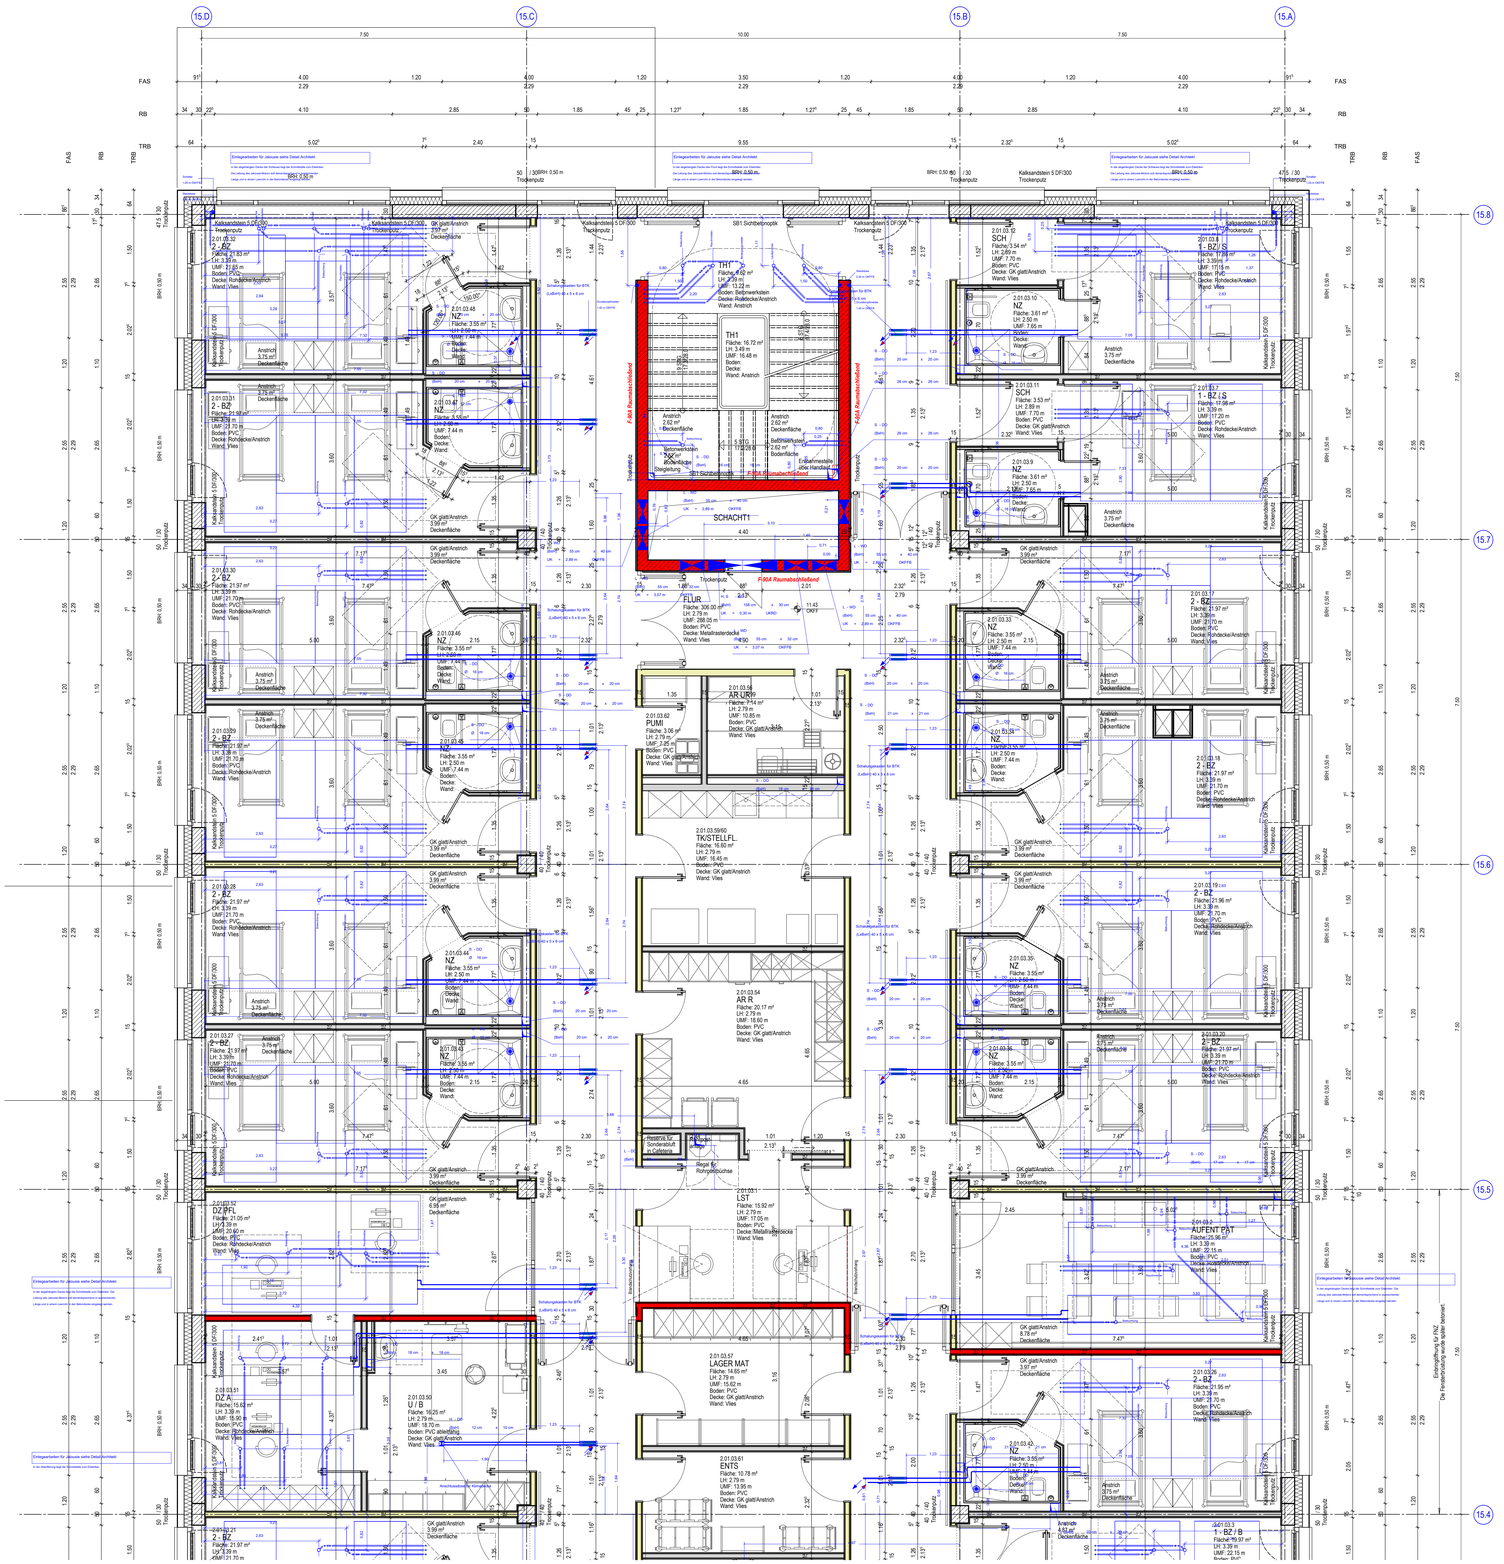
15.D
15.C
15.B
15.A
15.8
15.7
15.6
15.5
15.4
FAS
RB
TRB
BRH 0.00 m
BRH 0.50 m
BRH 1.00 m
BRH 3.00 m
Kalksandstein 5 DF/300
Trockenputz
2.01.03.31 2 - BZ Fläche: 21.97 m² LH: 3.39 m UMF: 21.70 m Boden: PVC Decke: Rohdecke/Anstrich Wand: Vlies
2.01.03.48 NZ Fläche: 3.55 m² LH: 2.50 m UMF: 7.44 m Boden: Decke: Wand:
2.01.03.30 2 - BZ Fläche: 21.97 m² LH: 3.39 m UMF: 21.70 m Boden: PVC Decke: Rohdecke/Anstrich Wand: Vlies
2.01.03.46 NZ Fläche: 3.55 m² LH: 2.50 m UMF: 7.44 m Boden: Decke: Wand:
2.01.03.29 2 - BZ Fläche: 21.97 m² LH: 3.39 m UMF: 21.70 m Boden: PVC Decke: Rohdecke/Anstrich Wand: Vlies
2.01.03.28 2 - BZ Fläche: 21.97 m² LH: 3.39 m UMF: 21.70 m Boden: PVC Decke: Rohdecke/Anstrich Wand: Vlies
2.01.03.44 NZ Fläche: 3.55 m² LH: 2.50 m UMF: 7.44 m Boden: Decke: Wand:
2.01.03.27 2 - BZ Fläche: 21.97 m² LH: 3.39 m UMF: 21.70 m Boden: PVC Decke: Rohdecke/Anstrich Wand: Vlies
2.01.03.42 NZ Fläche: 3.55 m² LH: 2.50 m UMF: 7.44 m Boden: Decke: Wand:
2.01.03.32 DZ PFL Fläche: 21.05 m² LH: 3.39 m UMF: 20.80 m Boden: PVC Decke: Rohdecke/Anstrich Wand: Vlies
2.01.03.61 DZ A Fläche: 15.62 m² LH: 3.39 m UMF: 15.40 m Boden: PVC Decke: Rohdecke/Anstrich Wand: Vlies
2.01.03.25 2 - BZ Fläche: 21.97 m² LH: 3.39 m UMF: 21.70 m
2.01.03.50 U / B Fläche: 16.25 m² LH: 2.79 m UMF: 15.95 m Boden: PVC abwaschbar Decke: GK glatt/Anstrich Wand: Vlies
2.01.03.24 2 - BZ Fläche: 21.97 m² LH: 3.39 m UMF: 21.70 m
2.01.03.10 NZ Fläche: 3.61 m² LH: 2.50 m UMF: 7.65 m Boden: Decke: Wand:
2.01.03.09 NZ Fläche: 3.61 m² LH: 2.50 m UMF: 7.65 m Boden: Decke: Wand:
2.01.03.33 NZ Fläche: 3.55 m² LH: 2.50 m UMF: 7.44 m Boden: Decke: Wand:
2.01.03.18 2 - BZ Fläche: 21.97 m² LH: 3.39 m UMF: 21.70 m Boden: PVC Decke: Rohdecke/Anstrich Wand: Vlies
2.01.03.19 2 - BZ Fläche: 21.96 m² LH: 3.39 m UMF: 21.70 m Boden: PVC Decke: Rohdecke/Anstrich Wand: Vlies
2.01.03.35 NZ Fläche: 3.55 m² LH: 2.50 m UMF: 7.44 m Boden: Decke: Wand:
2.01.03.20 2 - BZ Fläche: 21.97 m² LH: 3.39 m UMF: 21.70 m Boden: PVC Decke: Rohdecke/Anstrich Wand: Vlies
2.01.03.36 NZ Fläche: 3.55 m² LH: 2.50 m UMF: 7.44 m Boden: Decke: Wand:
2.01.03.17 1 - BZ / S Fläche: 37.98 m² LH: 3.39 m UMF: 37.20 m Boden: PVC Decke: Rohdecke/Anstrich Wand: Vlies
2.01.03.11 SCH Fläche: 3.53 m² LH: 2.89 m UMF: 7.70 m Boden: PVC Decke: GK glatt/Anstrich Wand: Vlies
2.01.03.12 SCH Fläche: 3.54 m² LH: 2.89 m UMF: 7.70 m Boden: PVC Decke: GK glatt/Anstrich Wand: Vlies
2.01.03.01 1 - BZ / S Fläche: 37.98 m² LH: 3.39 m UMF: 37.20 m Boden: PVC Decke: Rohdecke/Anstrich Wand: Vlies
2.01.03.10 NZ Fläche: 3.61 m² LH: 2.50 m UMF: 7.65 m Boden: Decke: Wand:
2.01.03.3 AUFENT PAT Fläche: 25.96 m² LH: 3.39 m UMF: 22.15 m Boden: PVC Decke: Rohdecke/Anstrich Wand: Vlies
2.01.03.26 2 - BZ Fläche: 21.95 m² LH: 3.39 m UMF: 21.70 m Boden: PVC Decke: Rohdecke/Anstrich Wand: Vlies
2.01.03.7 1 - BZ / B Fläche: 39.37 m² LH: 3.39 m UMF: 22.15 m Boden: PVC
2.01.03.62 PUMI Fläche: 3.06 m² LH: 2.79 m UMF: 2.85 m Boden: PVC Decke: GK glatt/Anstrich Wand: Vlies
2.01.03.60 TK/STELLFL. Fläche: 16.60 m² LH: 2.79 m UMF: 16.45 m Boden: PVC Decke: GK glatt/Anstrich Wand: Vlies
2.01.03.64 AR R Fläche: 20.17 m² LH: 2.79 m UMF: 16.60 m Boden: PVC Decke: GK glatt/Anstrich Wand: Vlies
2.01.03.1 LST Fläche: 15.92 m² LH: 2.79 m UMF: 17.05 m Boden: PVC Decke: Metallunterdecke Wand: Vlies
2.01.03.57 LAGER MAT Fläche: 14.65 m² LH: 2.79 m UMF: 15.62 m Boden: PVC Decke: GK glatt/Anstrich Wand: Vlies
2.01.03.61 ENTS Fläche: 10.78 m² LH: 2.79 m UMF: 13.95 m Boden: PVC Decke: GK glatt/Anstrich Wand: Vlies
2.01.03.22 2 - BZ Fläche: 21.97 m² LH: 3.39 m UMF: 21.70 m
TH1 Fläche: 16.72 m² LH: 3.45 m UMF: 16.48 m Boden: Decke: Wand: Anstrich
SCHACHT1
FLUR Fläche: 306.00 m² LH: 2.79 m UMF: 288.05 m Boden: PVC Decke: Metallrasterdecke Wand: Vlies
Anstrich 2.62 m² Deckenfläche
Anstrich 3.75 m² Deckenfläche
GK glatt/Anstrich 3.99 m² Deckenfläche
GK glatt/Anstrich 6.99 m² Deckenfläche
GK glatt/Anstrich 8.19 m² Deckenfläche
Anstrich 4.66 m² Deckenfläche
Schutzgussasphalt für BTK (Lotbett 40 x 4 x 6 cm)
Fläche Raumabschließend
Fläche Raumabschließend
Fläche Raumabschließend