


Baustelleneinrichtungsplan

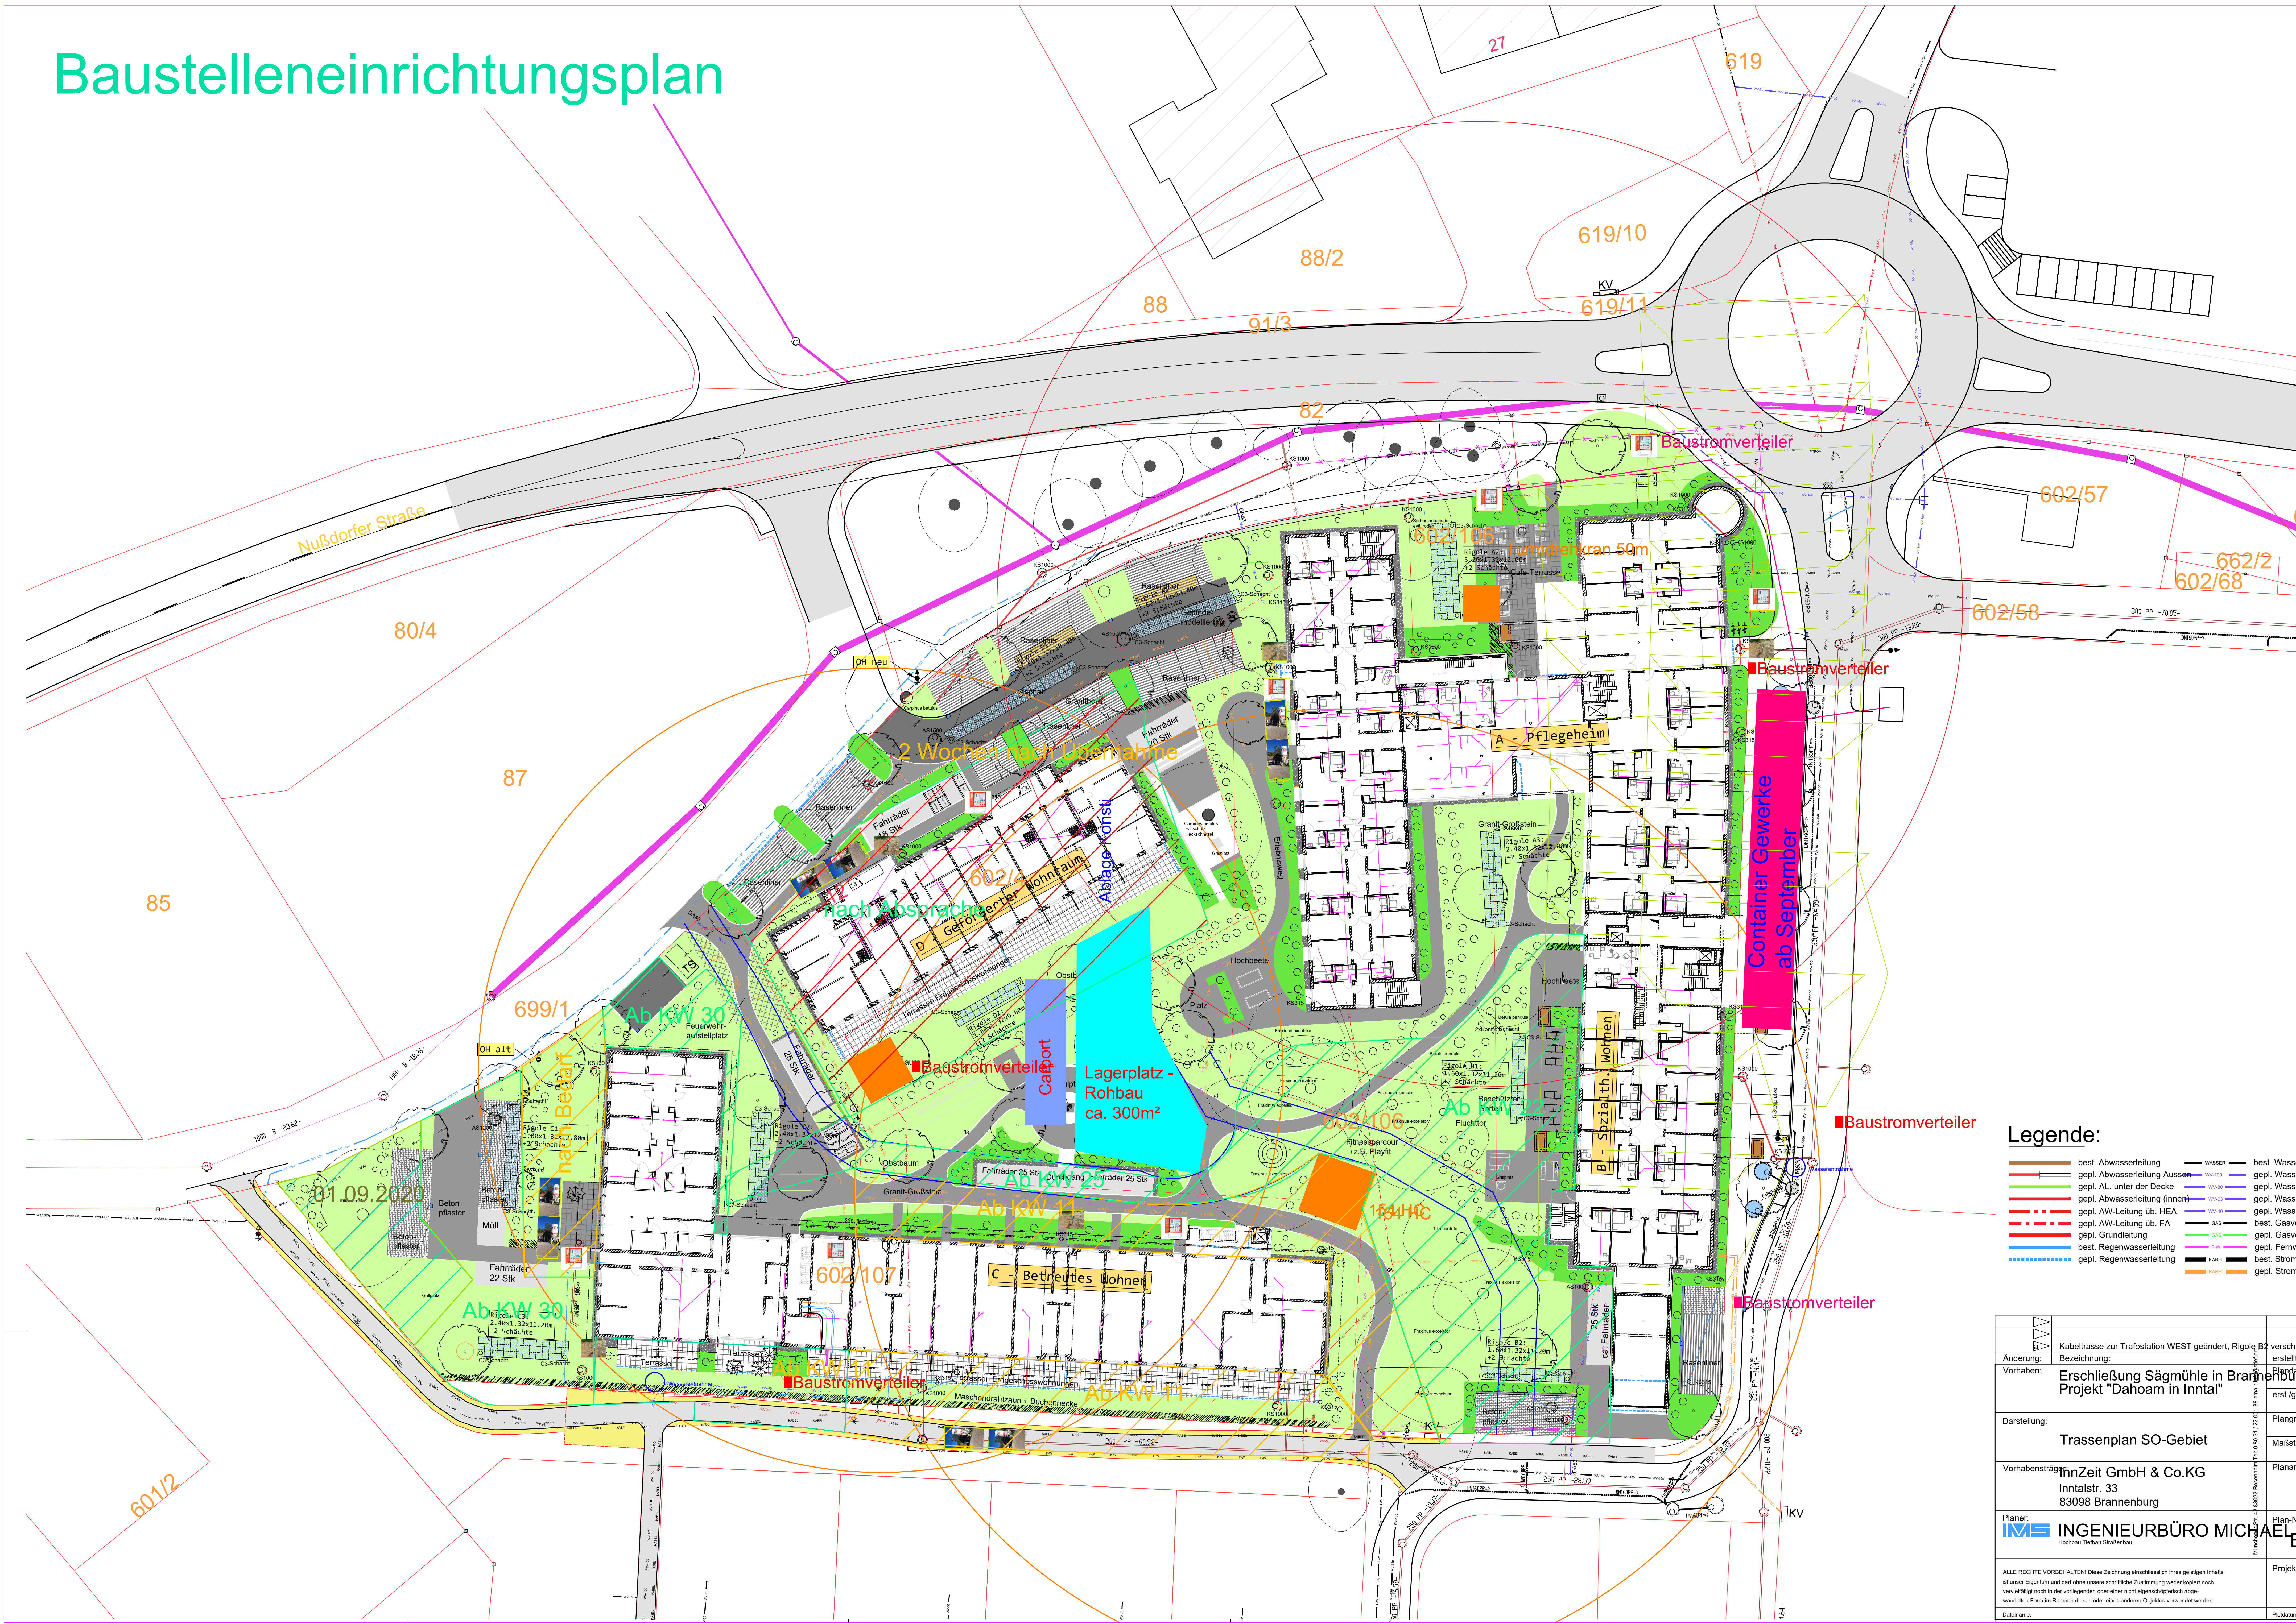

- Legende:**
- best. Abwasserleitung
 - gepl. Abwasserleitung
 - gepl. AL unter der Decke
 - gepl. Abwasserleitung (innen)
 - gepl. AW-Leitung üb. HEA
 - gepl. AW-Leitung üb. FA
 - gepl. Grundleitung
 - best. Regenwasserleitung
 - gepl. Regenwasserleitung
 - WASSER
 - gepl. Wasser
 - gepl. Wasser
 - gepl. Wasser
 - gepl. Wasser
 - gepl. Wasser
 - gepl. Gas
 - gepl. Gas
 - gepl. Gas
 - best. Gas
 - gepl. Gas
 - gepl. Gas
 - best. Strom
 - gepl. Strom

Kabeltrasse zur Trafostation WEST geändert, Rigole B2 verschoben	erstellt:
Bezeichnung:	erstellt:
Vorhaben:	erstellt:
Darstellung:	Plangröße:
Vorhabensträger:	Maßstab:
Planer:	Planart:
INGENIEURBÜRO MICHAEL	Plan-Nr.:
Hochbau Tiefbau Straßenbau	Projekt:
ALLE RECHTE VORBEHALTEN! Diese Zeichnung einschließlich ihres geistigen Inhalts ist unser Eigentum und darf ohne unsere schriftliche Zustimmung weder kopiert noch vervielfältigt noch in der vorliegenden oder einer nicht eigenschröpfisch abge- wandelten Form in Rahmen dieses oder eines anderen Objektes verwendet werden.	Photokopie:
Dateiname:	Photokopie: