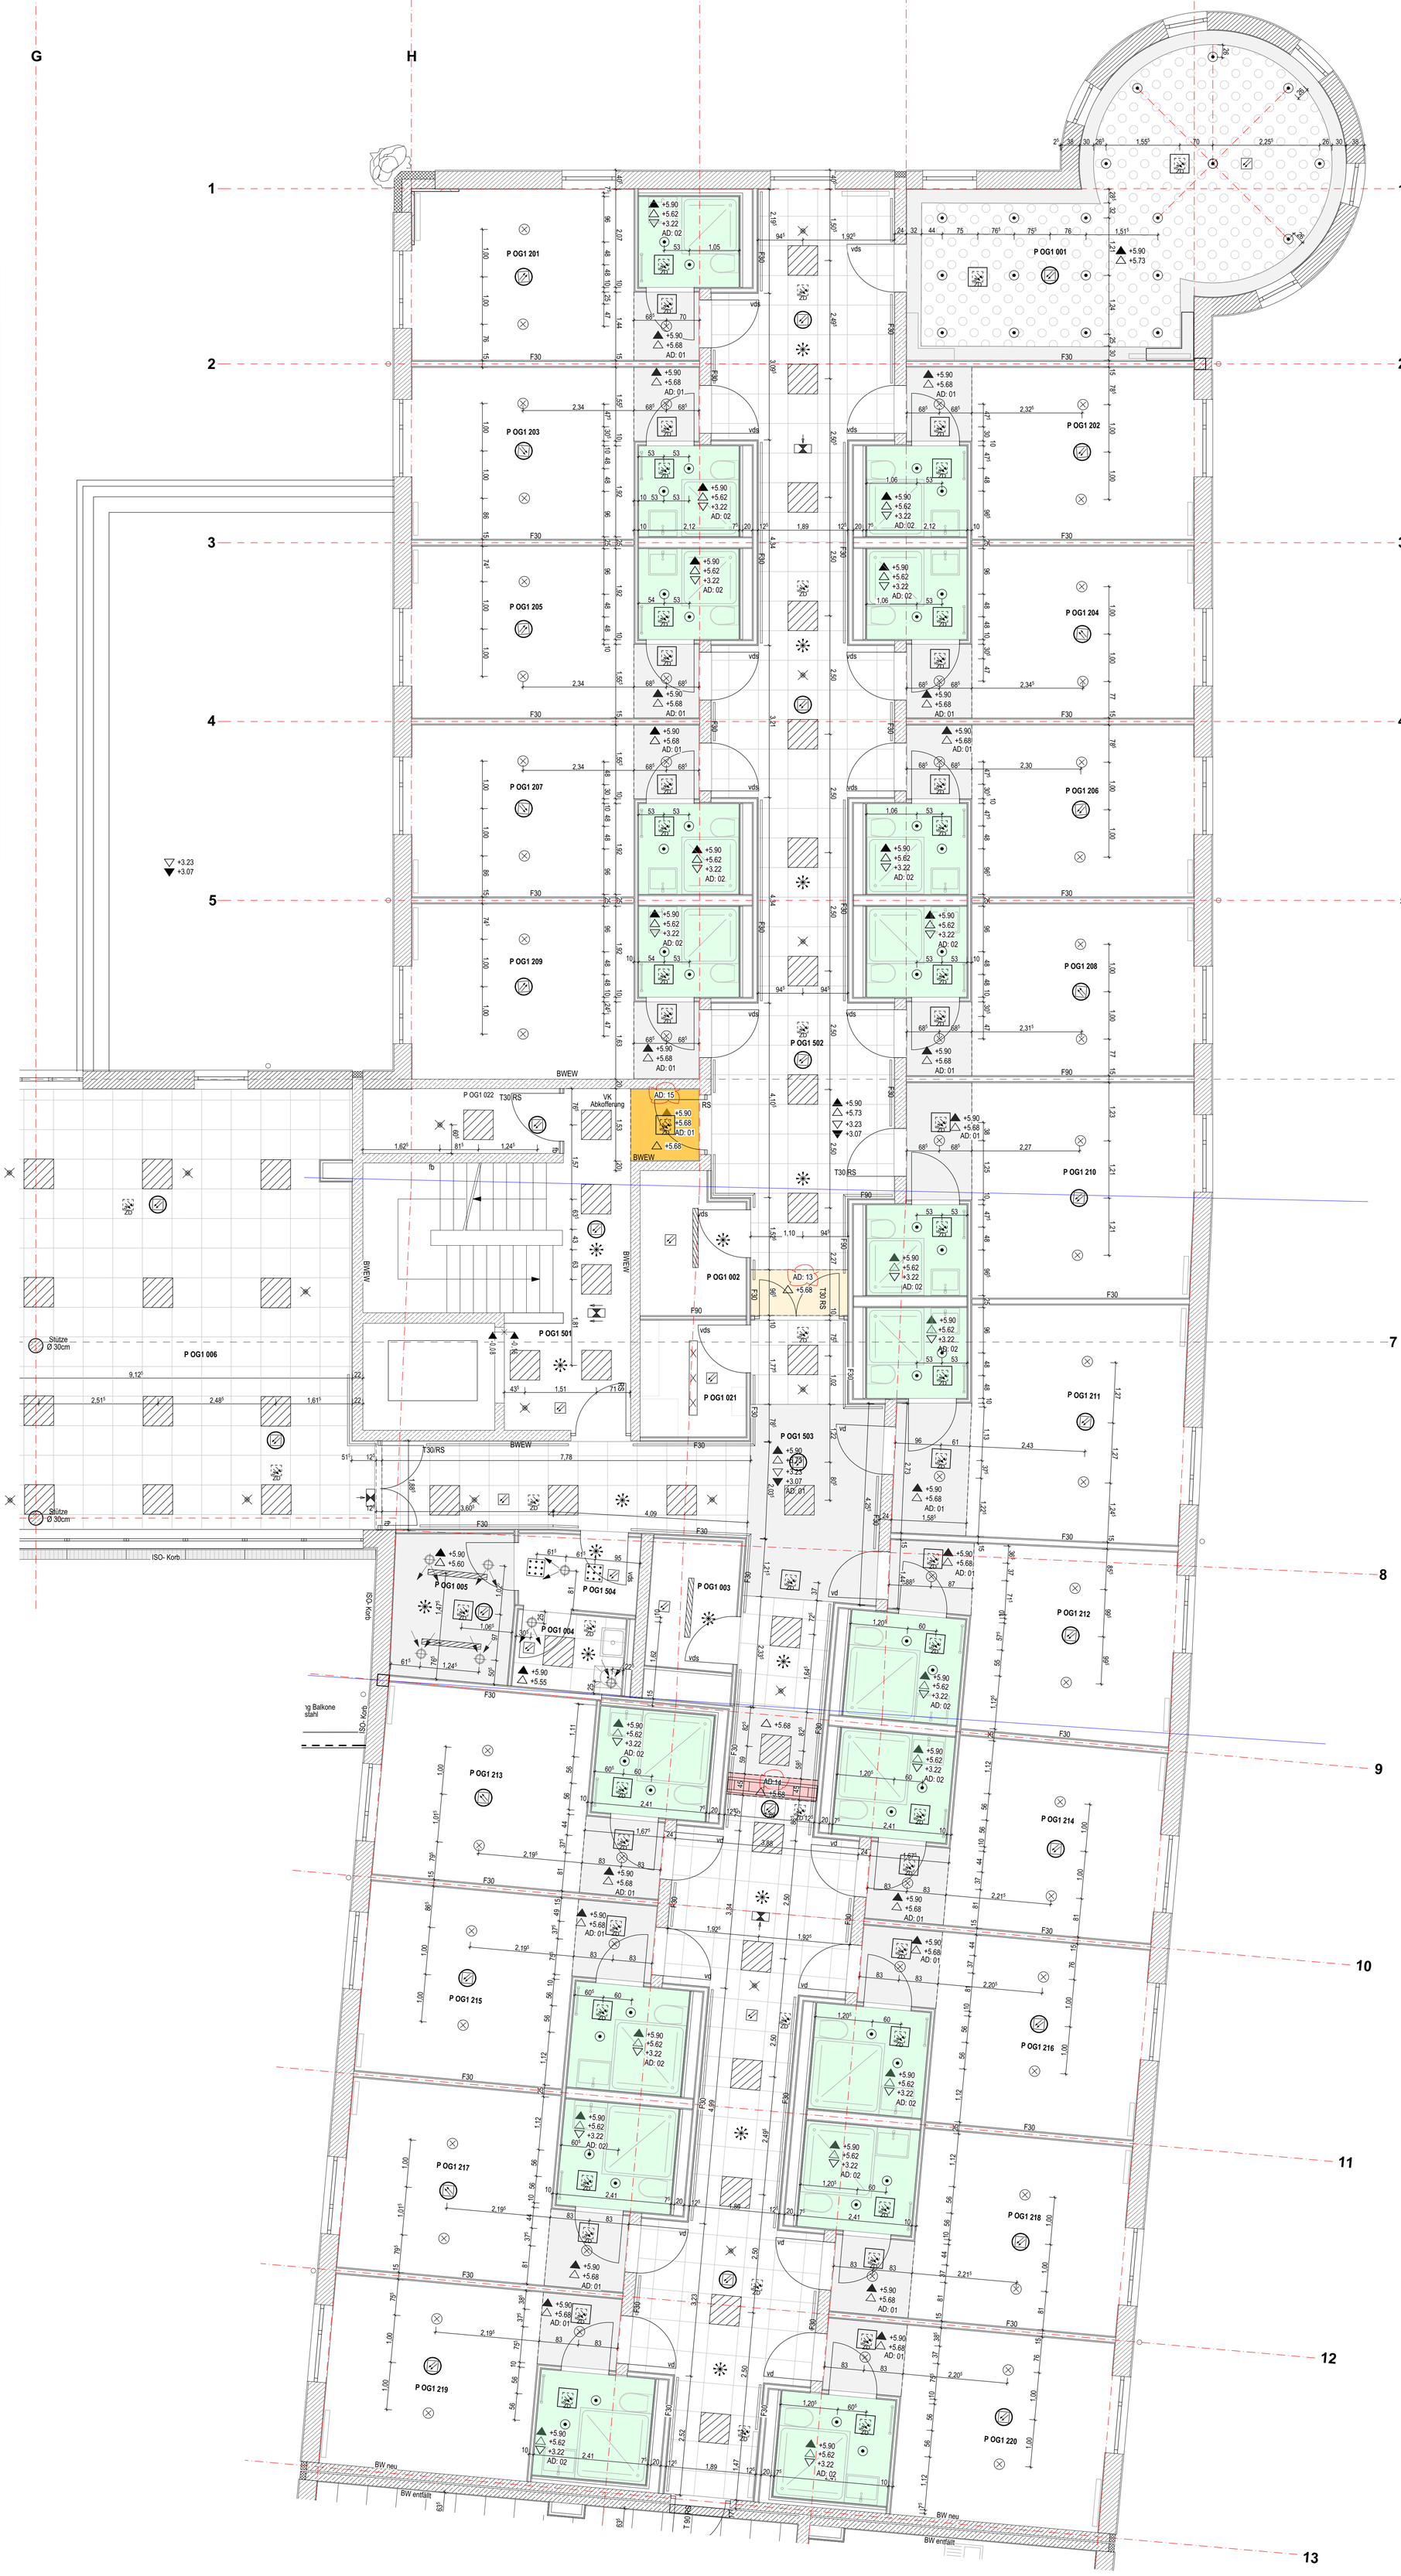

Legende Beleuchtung

	Nr.	Leuchtenart	Fabrikat	Typ	Bestückung	Abmessung in mm
	1	Leuchtenauslass	-	-	-	-
	2	Spiegelleuchte	Trilux	6651/14	LED-14W	(L) 600, (B) 88, (H) 111
	3	Wannenleuchte	RZB	PlanoxECO	LED-20W	(L) 750, (B) 60, (H) 50
	4	Wannenleuchte	RZB	PlanoxECO	LED-53W	(L) 1669, (B) 60, (H) 50
	5	Feuchtraumleuchte	RZB	Planox DW	LED-30W	(L) 1573, (B) 96, (H) 100
	6	Wand-/ Deckenleuchte	RZB	Home 503	LED-25W	(L) 300, (B) 300, (H) 40
	7	LED Rasterleuchte	RZB	Sidelite ECO	LED-25W	(L) 625, (B) 625, (H) 52
	8	LED Rasterleuchte	RZB	Sidelite ECO	LED-34W	(L) 625, (B) 625, (H) 50
	9	Einbaudownlight	EVN	LPRV220102	LED-18W	(D)218, (H) 30
	10	Einbaudownlight	EVN	LPRW123502	LED-16W	(D) 120 (H) 25
	11	Wandleuchte IP66	RZB	Home 101	LED-19W	(L) 110, (B) 103, (H) 250
	12	Wand-/ Deckenleuchte	-	-	-	-
	13	Wand-/ Deckenleuchte	-	-	-	-
	31	Einbau-Sicherheitsleuchte	Inotec	SN9104.1-41	LED 4x1W	(D) 85, (ET) 28
	32	Anbau-Sicherheitsleuchte	Inotec	SN8124.1-41	LED	(L) 85, (B) 80, (H) 41
	33	Wandanbau-Sicherheitsleuchte	Inotec	SN6205	LED	(L) 30, (B) 30, (H) 30

Präsenzmelder

Kabelrinne mit Brandschutzkanal i30

Rauchmelder

Multisensormelder optisch / thermisch in Zwischendecke

akustischer Sockelsignalgeber (Loop)

Revisionsöffnung 400mm x 40mm

GK, unregelmäßige Rundlochung 12/25

GK- Decke , Akustiklochung quadratisch 12/25

Rasterdecke, z.B. OWA Design Cosmos, Tragsystem S3 (sichtbar, herausnehmbar)

Rasterdecke, z.B. OWA Design Ocean, Tragsystem S3 feuchtraumgeeignet

GK- Decke glatt, geschlossen

GK- Decke glatt, geschlossen, feuchtraumgeeignet

GK- Abkofferung F30

GK- Abkofferung F90

GK- Unterdecke F90

PH.D.6.3.5

Datum	Index	gez.	gepr.	Änderung

DETAILPLANUNG DECKENSPIEGEL PFLEGEHEIM

Bauvorhaben	**Neubau eines Pflegeheimes für Senioren**		
Planinhalt	**DECKENSPIEGEL OG 1 - OST**		
Index	**Vorabzug**	Plan Nr.	**PH.D.6.3.5**
Indexdatum	**08.04.2020**	Maßstab	**1: 50**
Planfreigabedatum		Blattformat	116 cm x 84 cm
Bezugshöhe	0,00 = +474.54 m ü. NN		
Baugrundstück	Inntalstr. 2 a	Flurstück-Nr.	602/106
Gemarkung	Degerndorf a. Inn - Bebauungsplan Nr. 28		

Bauherr	Innzeit Bau GmbH Inntalstraße 33 / 83098 Brannenburg Tel. +49 8034 909809-0 Fax. +49 8034 909809-9 Unterschrift Bauherr
Planverfasser	perner architekten & ingenieure Stollstraße 6 / 83022 Rosenheim Tel. +49(0)8031 908828-0 Fax. +49(0)8031 908828-99 Unterschrift Planverfasser

Für diese Zeichnung behalten wir uns alle Rechte vor. Ohne unsere Zustimmung darf sie weder vervielfältigt noch Dritten zugänglich gemacht werden. (DIN 34 Urheberschutzvermerk Aug.1956)