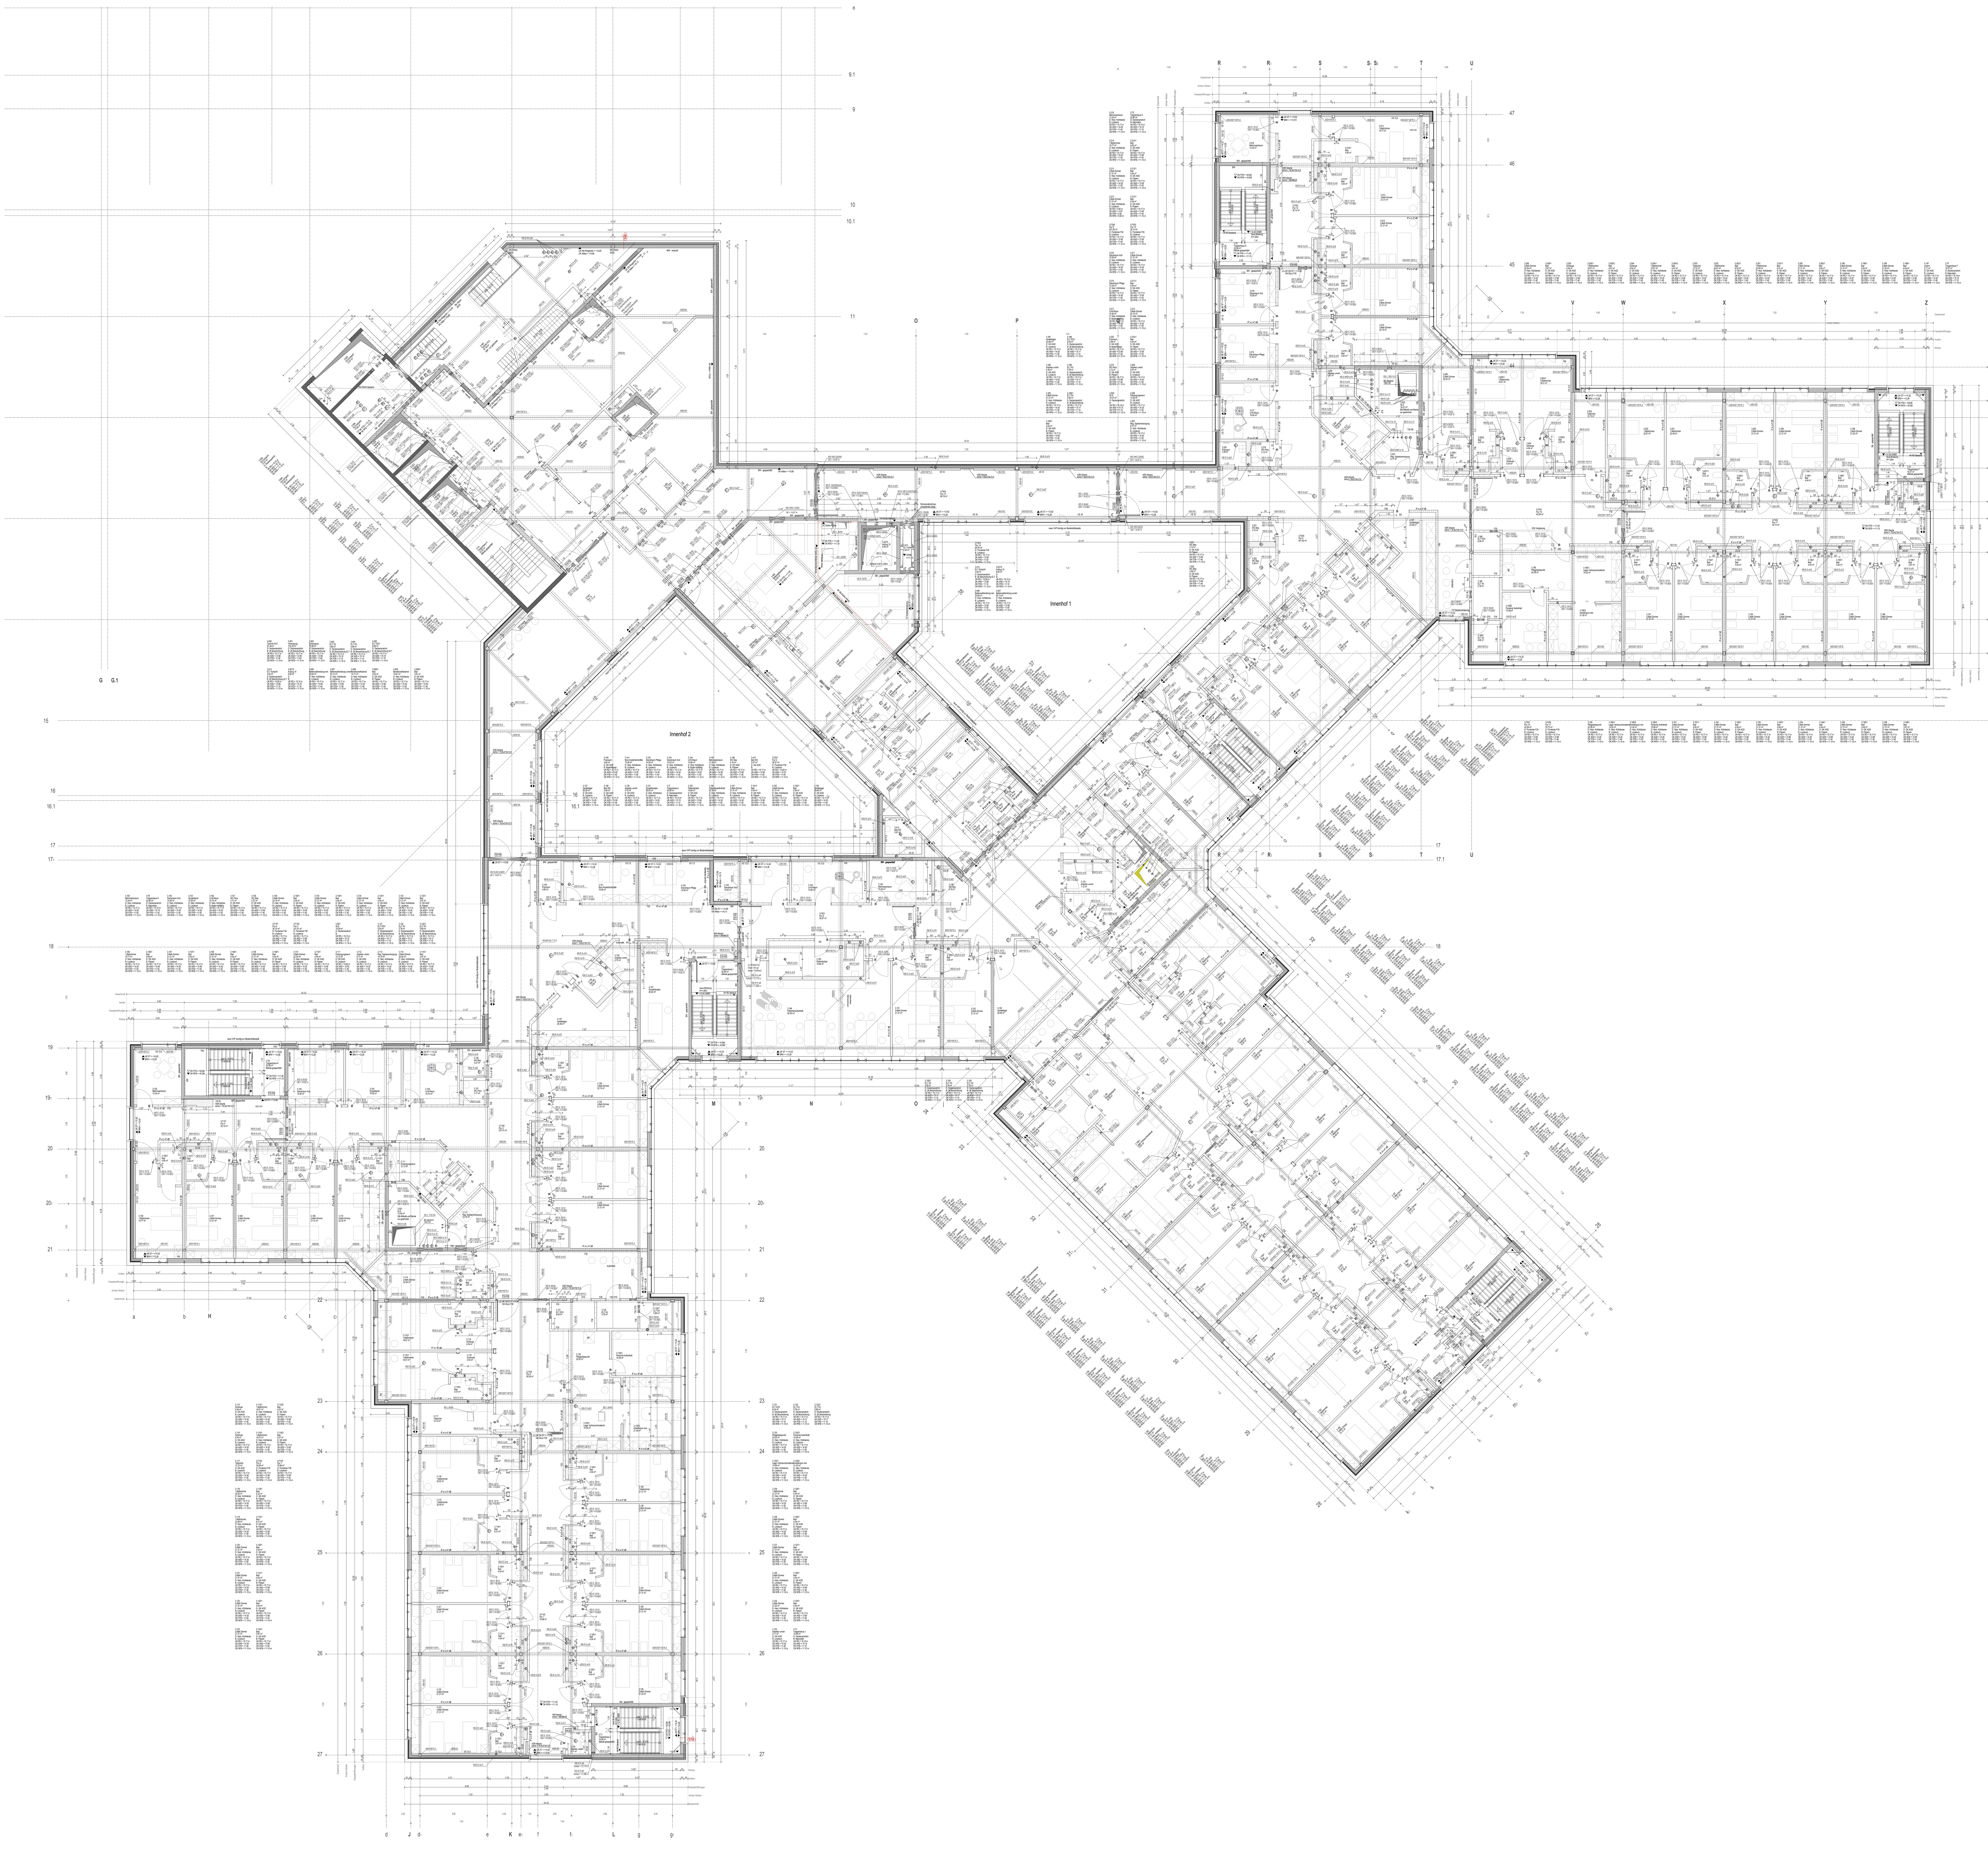

WS TRAVERSE FÜR HEIZKÖRPER

HK

BETONGÜTEN NACH ANGABE TRAGWERKSPLANUNG!

AHD ABGEHÄNGTE DECKE

WD WÄRMEDÄMMUNG

ABBRUCH

AKD LOCHUNG AKUSTIKDECKE

D-200.1 Detailverweis

ÄNDERUNGSBESCHREIBUNG	GEZ.	DATUM	PLANINDEX
			p
			o
			n
			m
			l
			k
			j
			i
			h
			g
			f
			e
			d
			c
			b
			a

PLANINHALT: ÜBERSICHT 3.OBERGESCHOSS PLANNR.: A-P5-BT6-12-GR-03

BAUHERR

KREISKLINIKEN ALTÖTTING-BURGHAUSEN
VINZENZ-VON-PAUL-STRASSE 10
84503 ALTÖTTING

KREISKLINIK ALTÖTTING
ERWEITERUNG UND SANIERUNG 2. BAUABSCHNITT
AUFSTOCKUNG PFLEGE/ BT 6-12

AUSFÜHRUNGSPLANUNG

GRUNDRISS 3.OBERGESCHOSS
ÜBERSICHTSPLAN

PLANNR.: A-P5-BT6-12-GR-03

INDEX: V

MASSSTAB: 1:50

DATUM: 20.11.2019

KKAOE

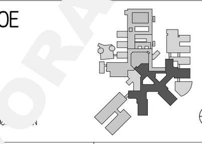

FACHPLANER

FREIGEGEBEN:

DATUM:

VORABZUG