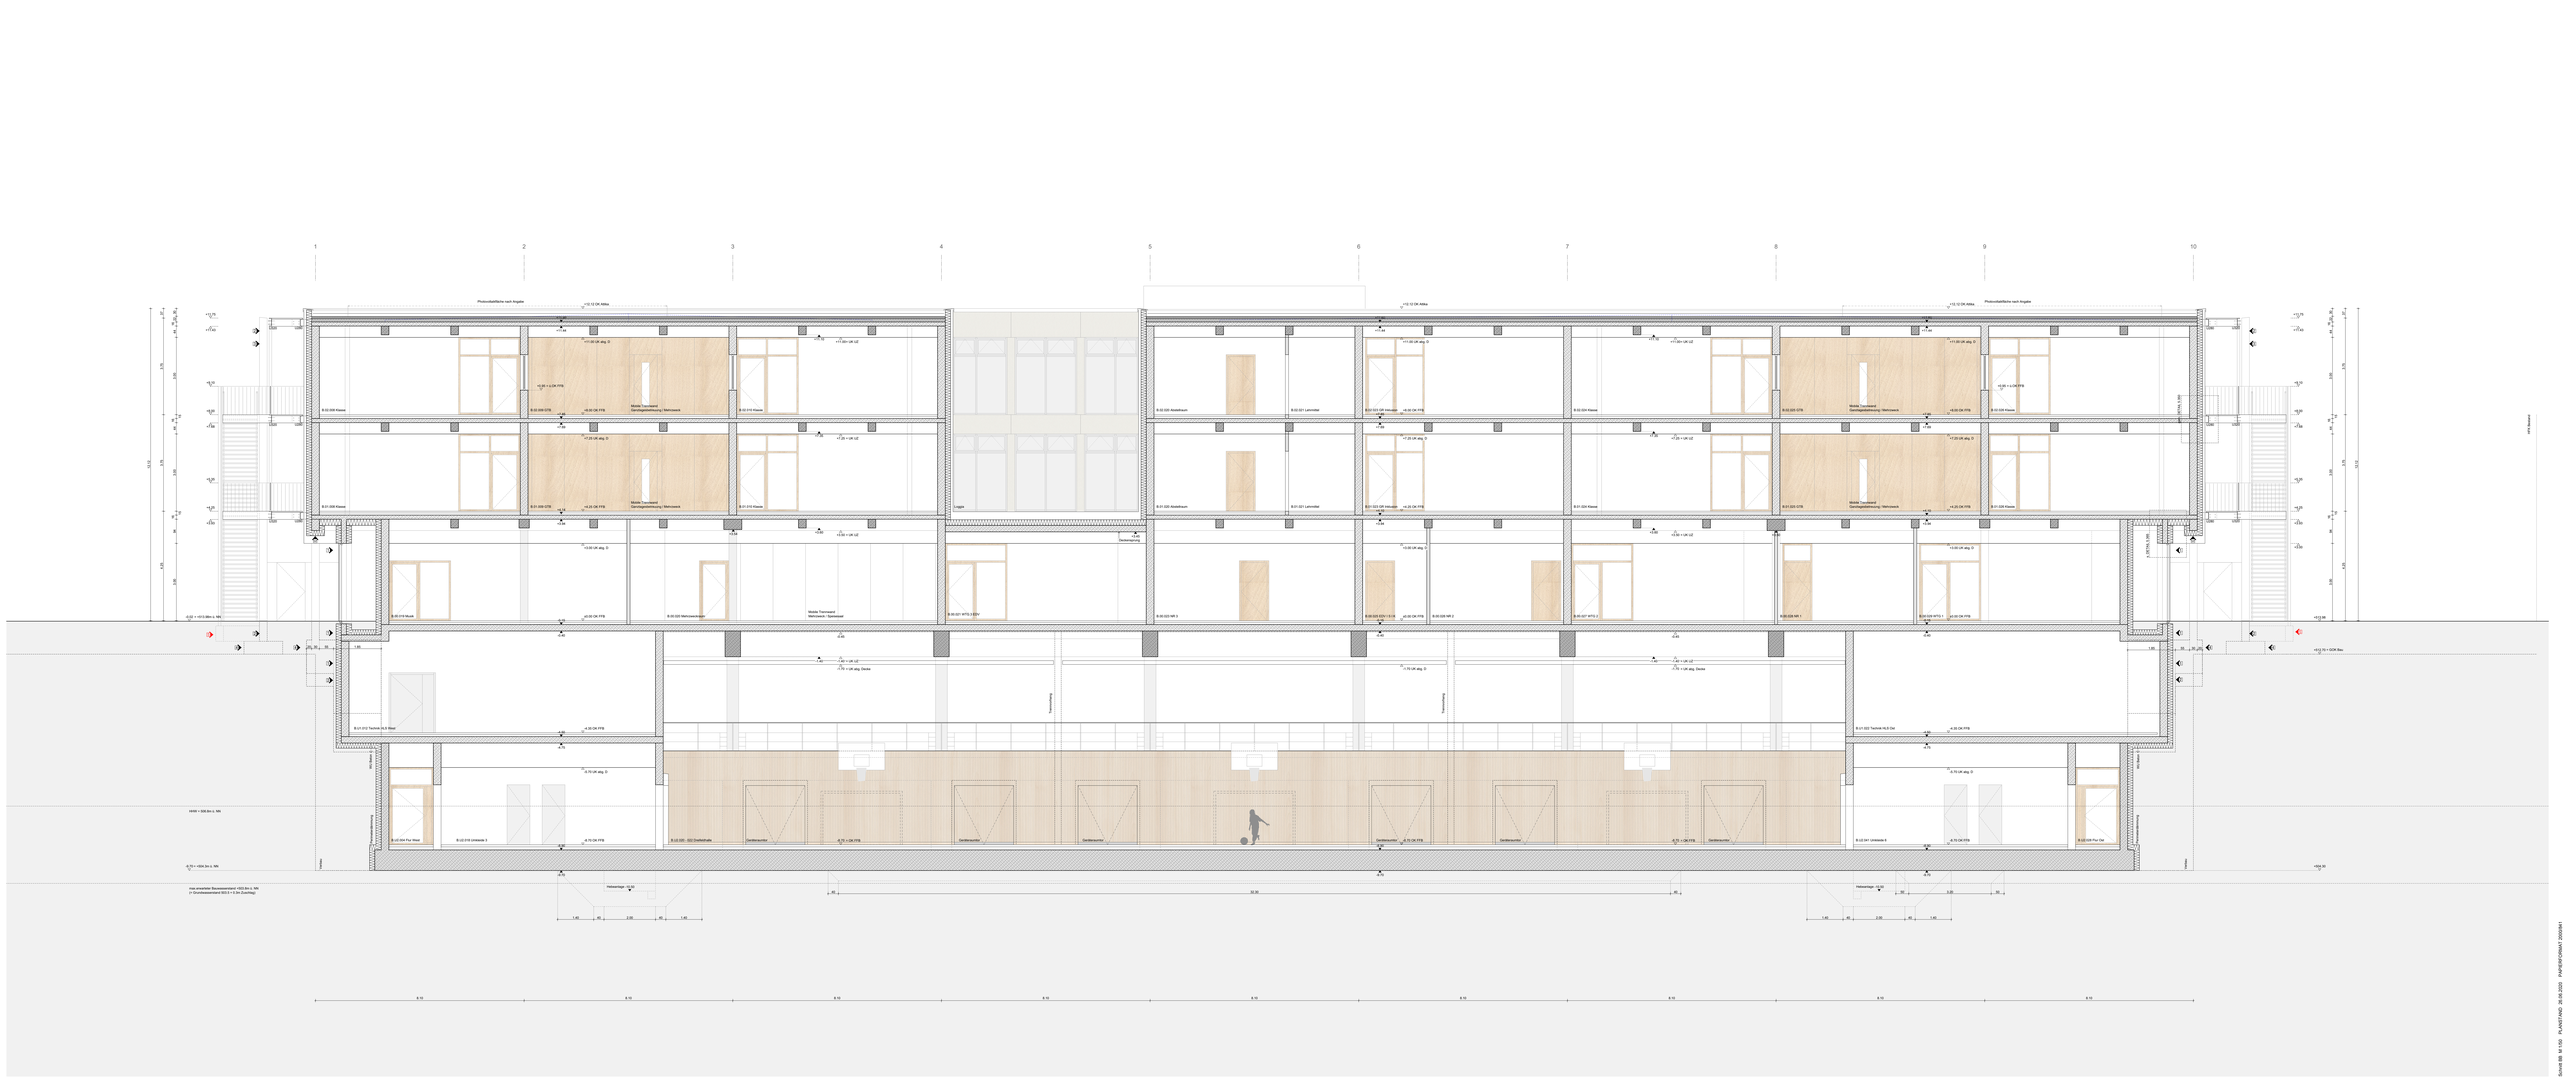
1
2
3
4
5
6
7
8
9
10
Photovoltaikfläche nach Angabe
+12.12 OK Attika
+11.88 UK abg. D
+11.80 UK LüZ
+11.88 UK abg. D
+11.80 UK LüZ
+11.88 UK abg. D
+11.80 UK LüZ
Photovoltaikfläche nach Angabe
+12.12 OK Attika
+11.88 UK abg. D
+11.80 UK LüZ
+0.28 = ± 0.04 FFB
+0.28 = ± 0.04 FFB
+0.28 = ± 0.04 FFB
+0.28 = ± 0.04 FFB
+7.28 UK abg. D
+7.20 UK LüZ
+7.28 UK abg. D
+7.20 UK LüZ
+7.28 UK abg. D
+7.20 UK LüZ
+3.68
+3.60
+3.68
+3.60
+3.68
+3.60