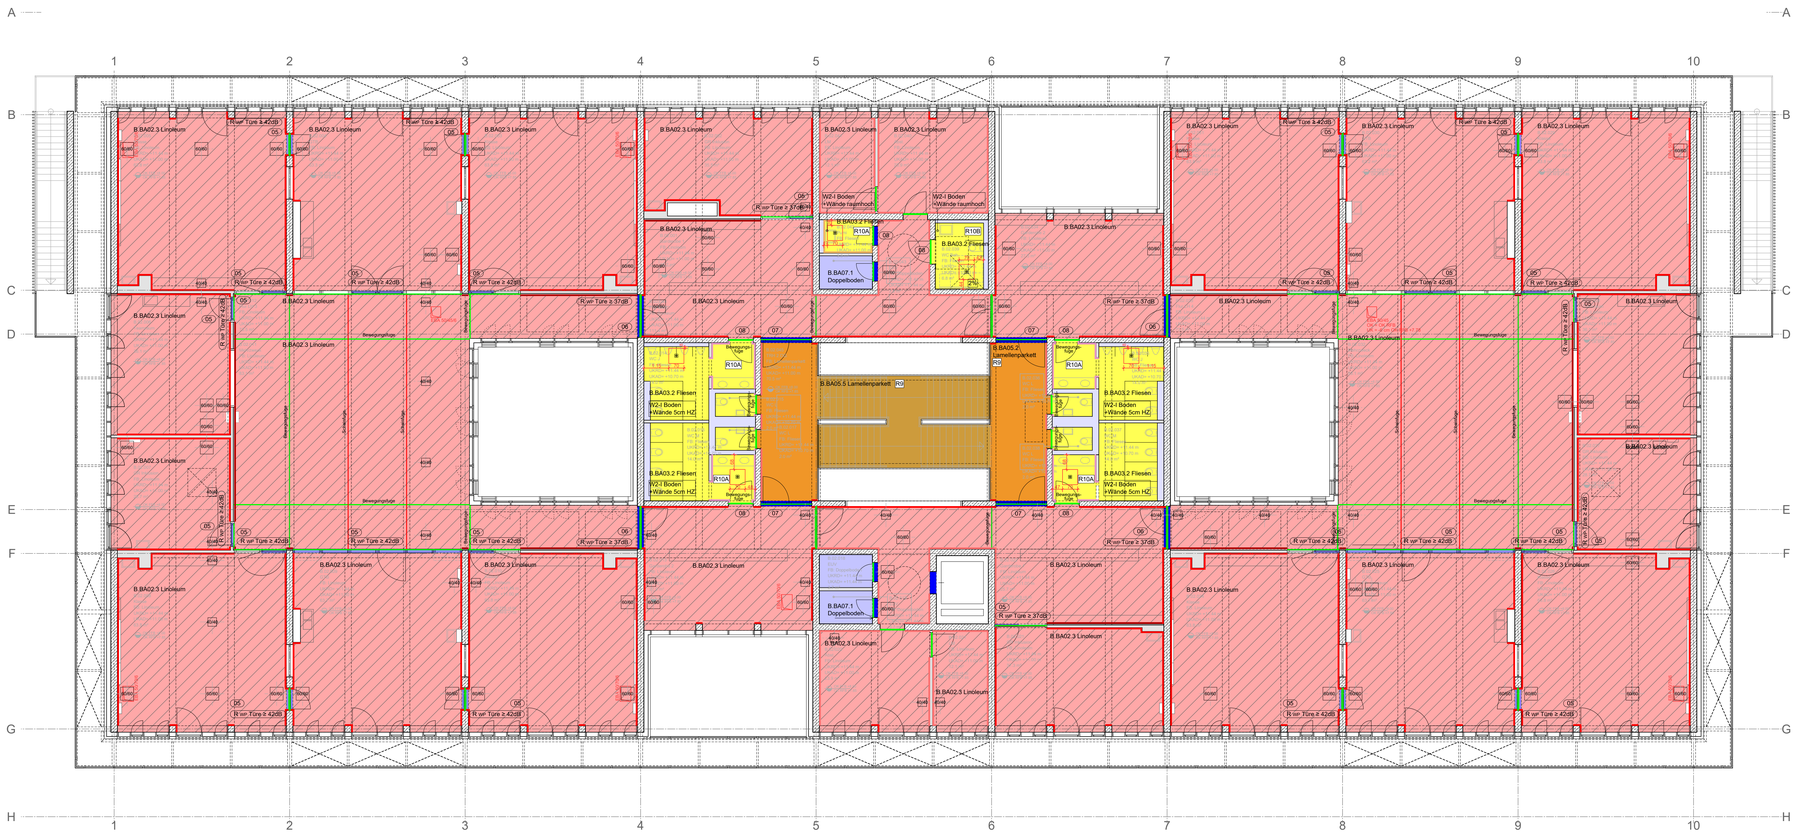
A
B
C
D
E
F
G
H
1
2
3
4
5
6
7
8
9
10
B.BA02.3 Linoleum
B.BA03.2 Fliesen
B.BA03.1 Fliesen
B.BA07.1 Doppelboden
B.BA05.5 Lamellenparkett
R ≥ 42dB
R ≥ 37dB
W2-I Boden
W2-I Boden
+Wände 5cm HZ
Bewegungsfuge
