



| | | | |
|----------------------------------------------------------------------------|----------------------------------|-------------|-----------------------------|
| 1 | Fertigungszeichnung zur Freigabe | 02.11.2020 | MSC |
| Index | Änderung | Datum | Name |
| <div>Alig. Toleranz DIN ISO 2768-mK DIN 7167, Schulzv. ISO 16016</div> | | bearbeitet | 01.09.2020 13:44 MS |
| | | geändert | 02.11.2020 10:15 MS |
| | | Status | 02.11.2020 10:15 Arbeit |
| | | | |
| Anl. Nr. | 19-3581 | BV: | Neubau Grundschule |
| | | B&N Typ | Exklusiv |
| | | Benennung 1 | KM-K Kabine |
| Beschr. | Kabinenschnitt Ansicht von oben | Benennung 2 | KM-K Komplettkabine |
| Beschr. | | Benennung 3 | Komplettkabine (LH München) |
| Mat.bez. | | Mat. Nr. | |
| | | Teilenummer | 300022556 |
| | | | Bl. 1 / 4 |

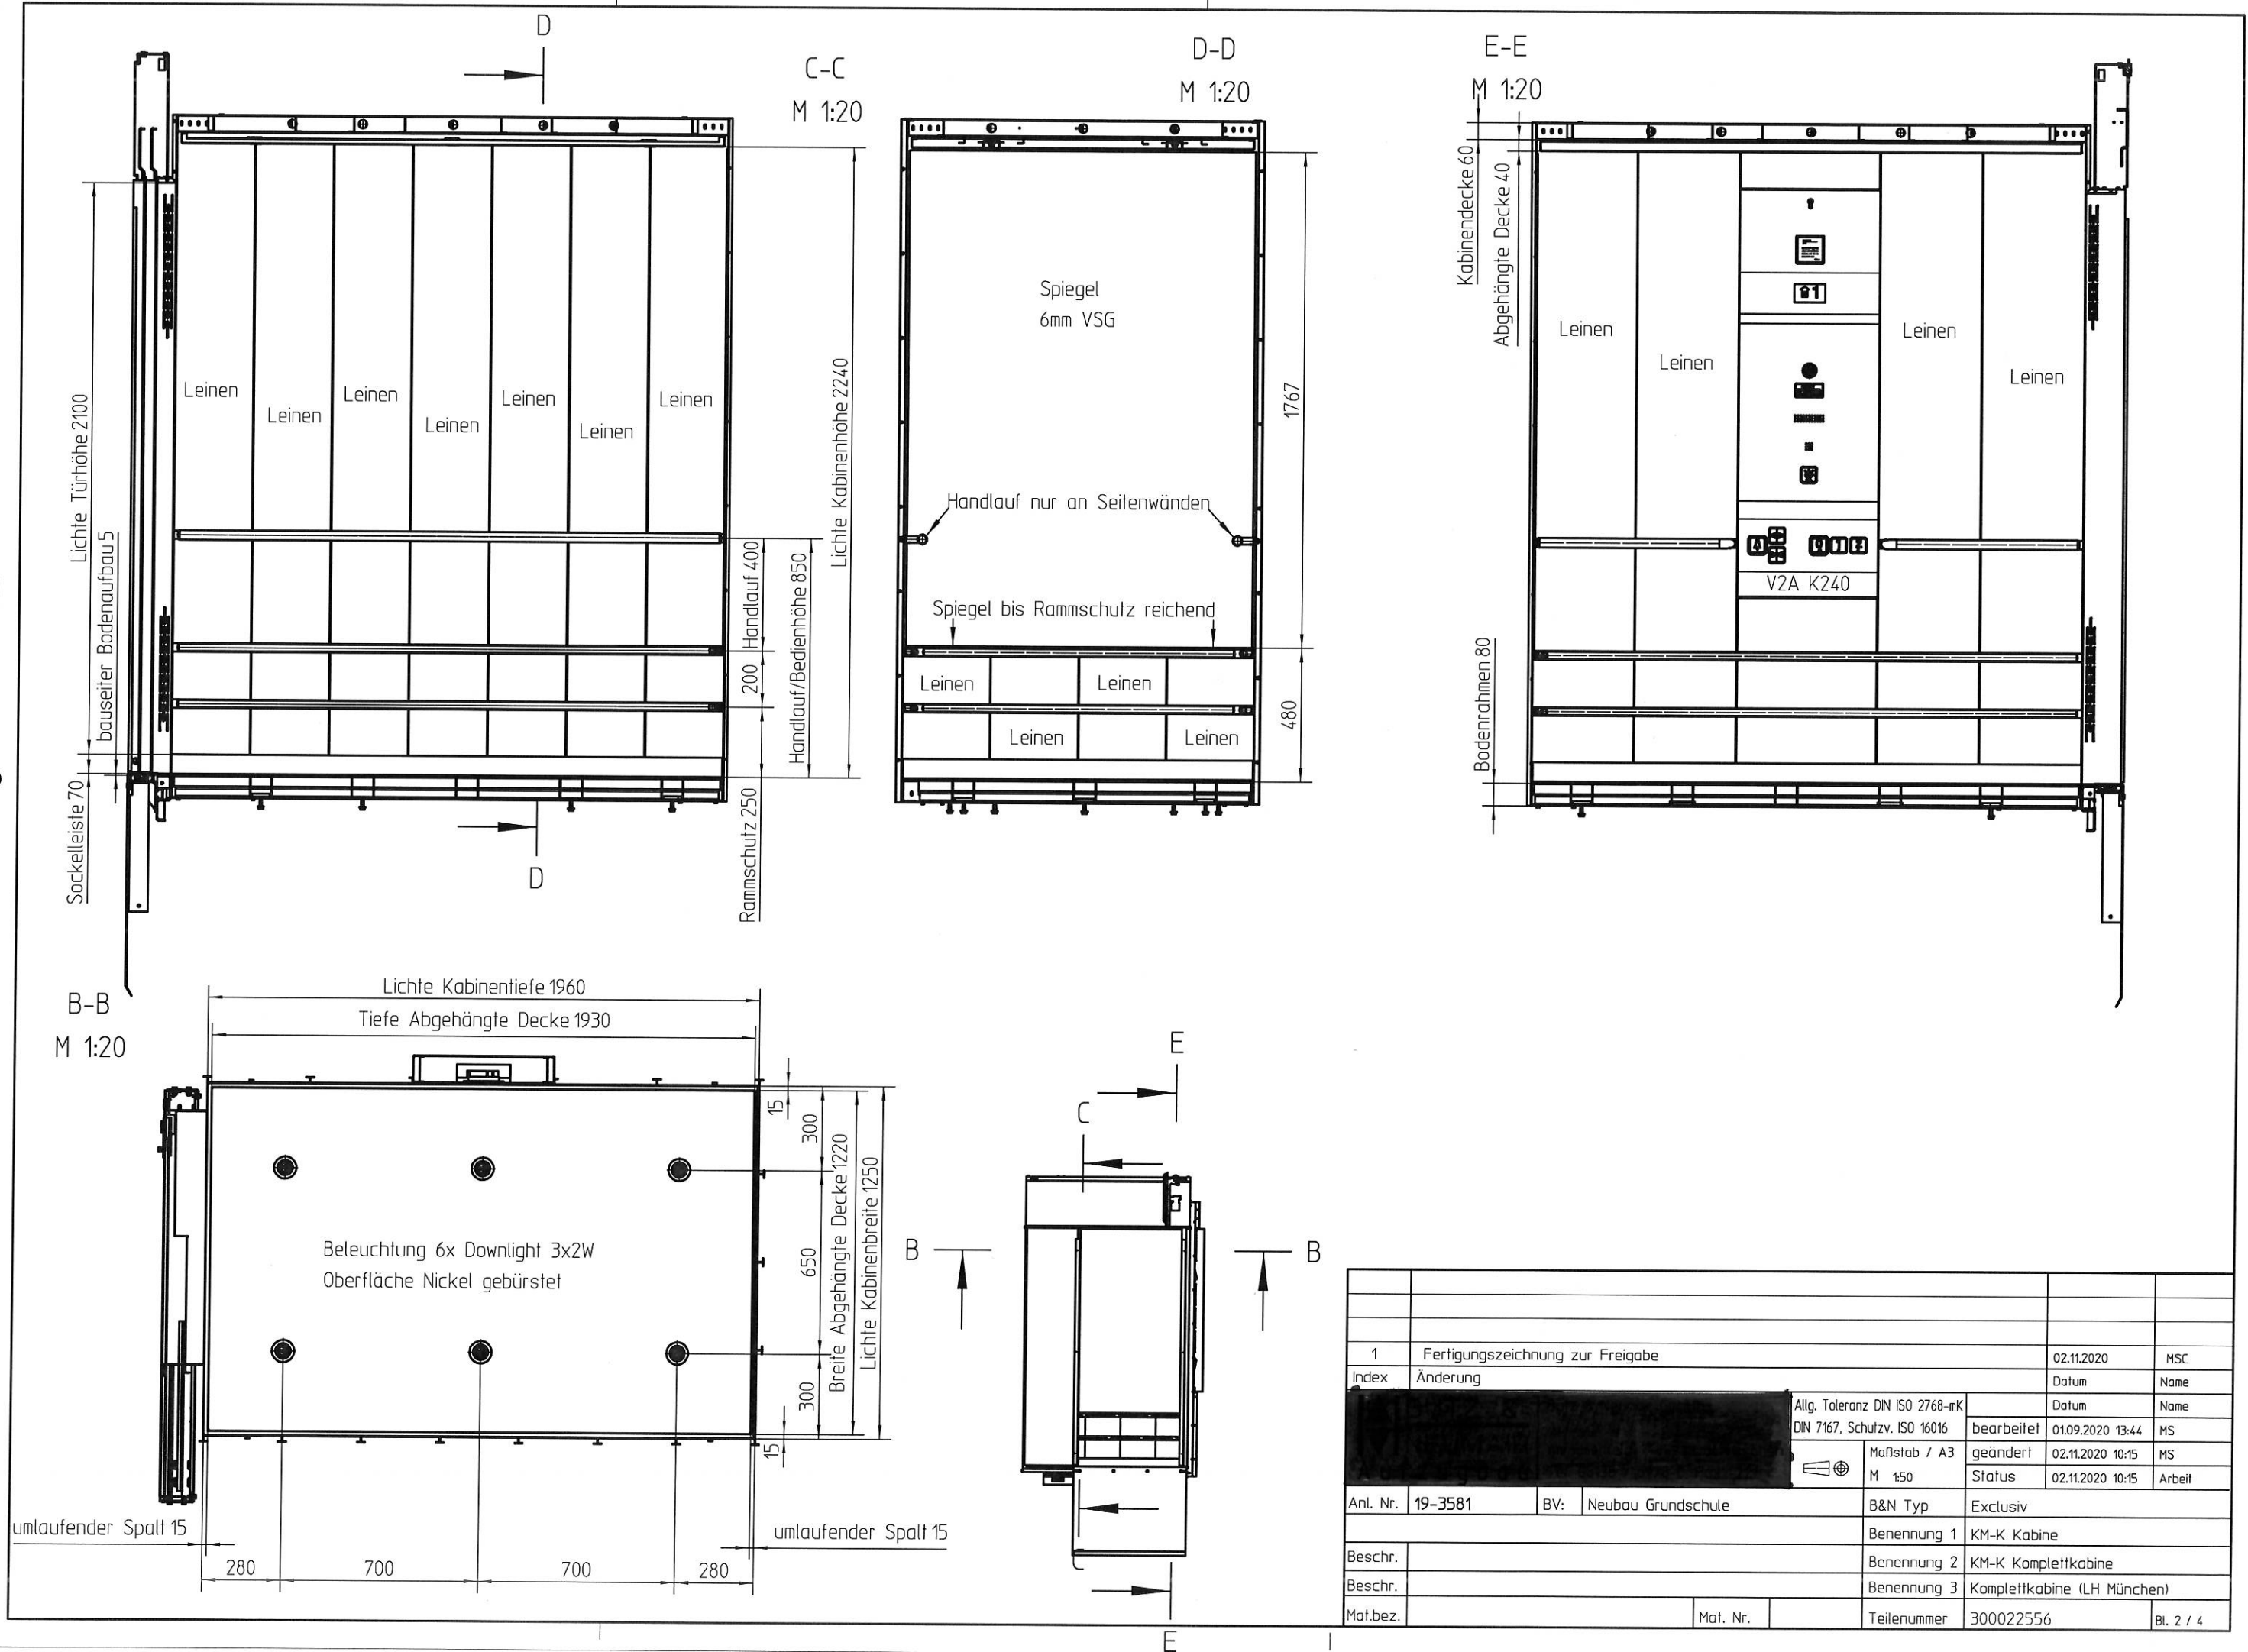

Die Weitergabe sowie Vervielfältigung dieser Zeichnung und ihres Inhaltes sind verboten, soweit nicht ausdrücklich gestattet. Zuwiderhandlungen verpflichten zu Schadensersatz.
© Alle Rechte vorbehalten.

The reproduction or utilization of this drawing as well as the communication of its contents to others without express authorisation is prohibited. Offenders will be liable for the damages.
© All rights reserved.

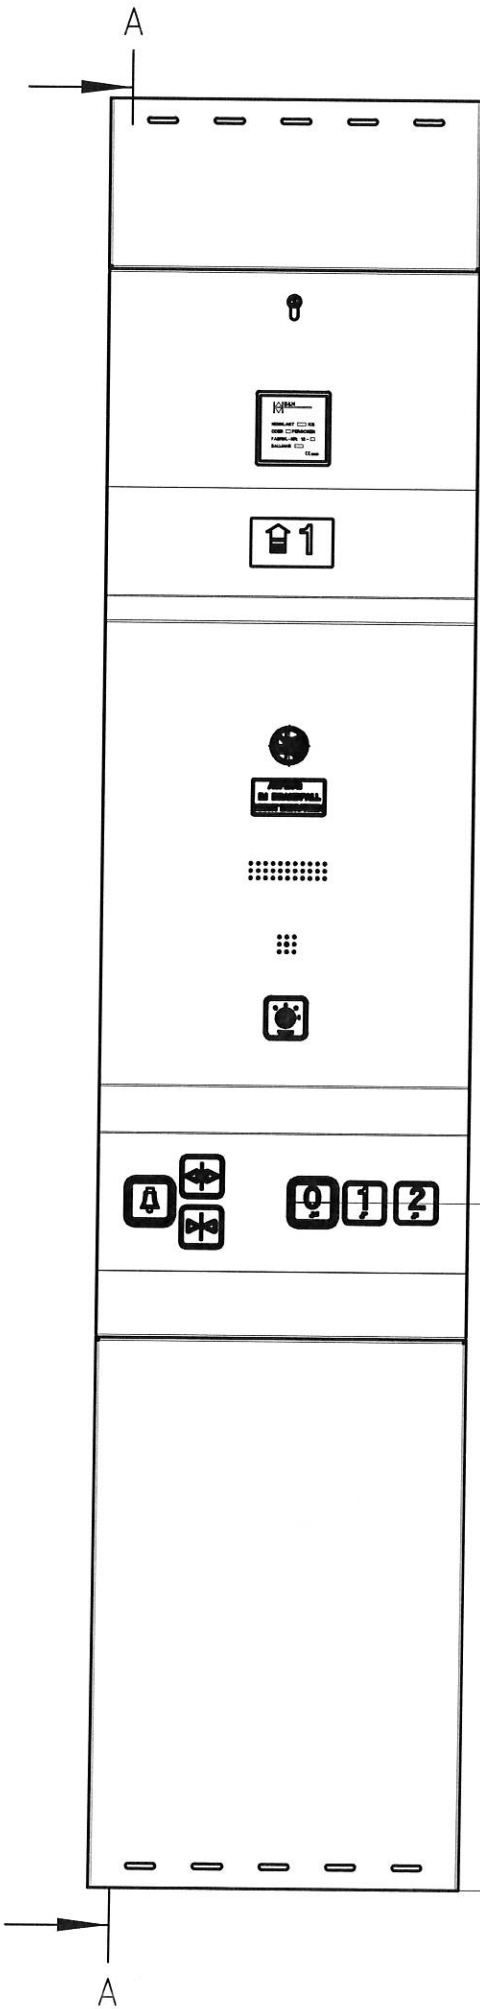

Tableauverriegelung

Leuchtfeld 99 x 99
Technische Daten, Einlegefilm
Notlicht

NEW TFT 110
Hintergrund weiß, Text schwarz
mit Notruf Piktogrammen


Brandfallrunde Ø50mm, 2-farbig rot-schwarz bedruckt
Brandfalltext bedruckt, 1-farbig rot

Notruf-Leit System
MS Digifon 4101 GSM

Sprechstelle SAM
K50Q Schlüsselschalter
Vorrang Gravur schwarz

Schaefer Taster B50Q VIII, LED rot
Gehäuse Kunststoff schwarz
Tastplatte VA matt
geprägt, lasergeschwärzt
alle Taster mit Braille
Ausgangsmarkierung Etage 0 grün
Notruf mit Schutzkragen

Bedienhöhe 850

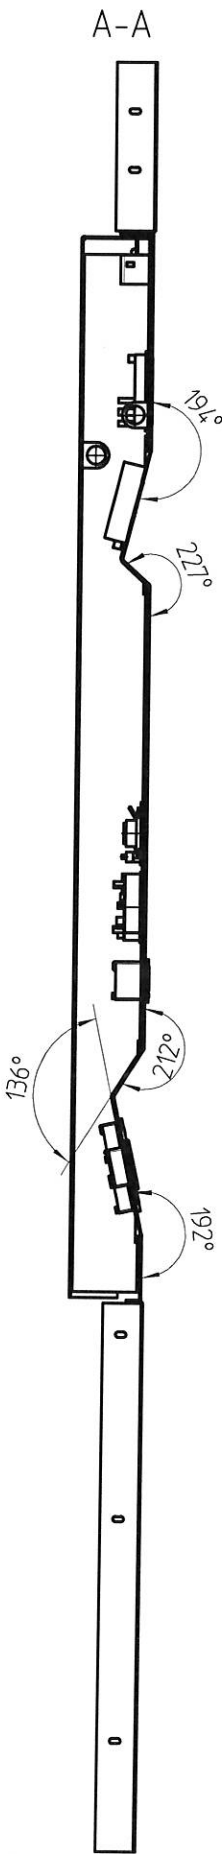

Nennlast: 1.000kg
oder
Personen: 13

CE-0036

| | | | | | |
|----------|----------|----------------------------------------------------------------|--------------------|-------------|-----------------------------|
| | | | | | |
| | | | | | |
| | | | | | |
| A | | Tableauschnitt, Tragkraft und Personenanzahl ergänzt | | 10.11.2020 | MS |
| Index | Änderung | | | Datum | Name |
| | | Allg. Toleranz DIN ISO 2768-mK DIN 7167, Schutzv. ISO 16016 | | Datum | Name |
| | | | | bearbeitet | 01.09.2020 13:44 MS |
| | | | | geändert | 10.11.2020 14:07 MS |
| | | Maßstab / A3 M 1:10 | | Status | 02.11.2020 10:15 Arbeit |
| Anl. Nr. | 19-3581 | BV: | Neubau Grundschule | B&N Typ | Exklusiv |
| | | | | Benennung 1 | KM-K Kabine |
| Beschr. | | | | Benennung 2 | KM-K Komplettkabine |
| Beschr. | | | | Benennung 3 | Komplettkabine (LH München) |
| Mat.bez. | | Mat. Nr. | | Teilenummer | 300022556 |
| | | | | Bl. 3 / 4 | |