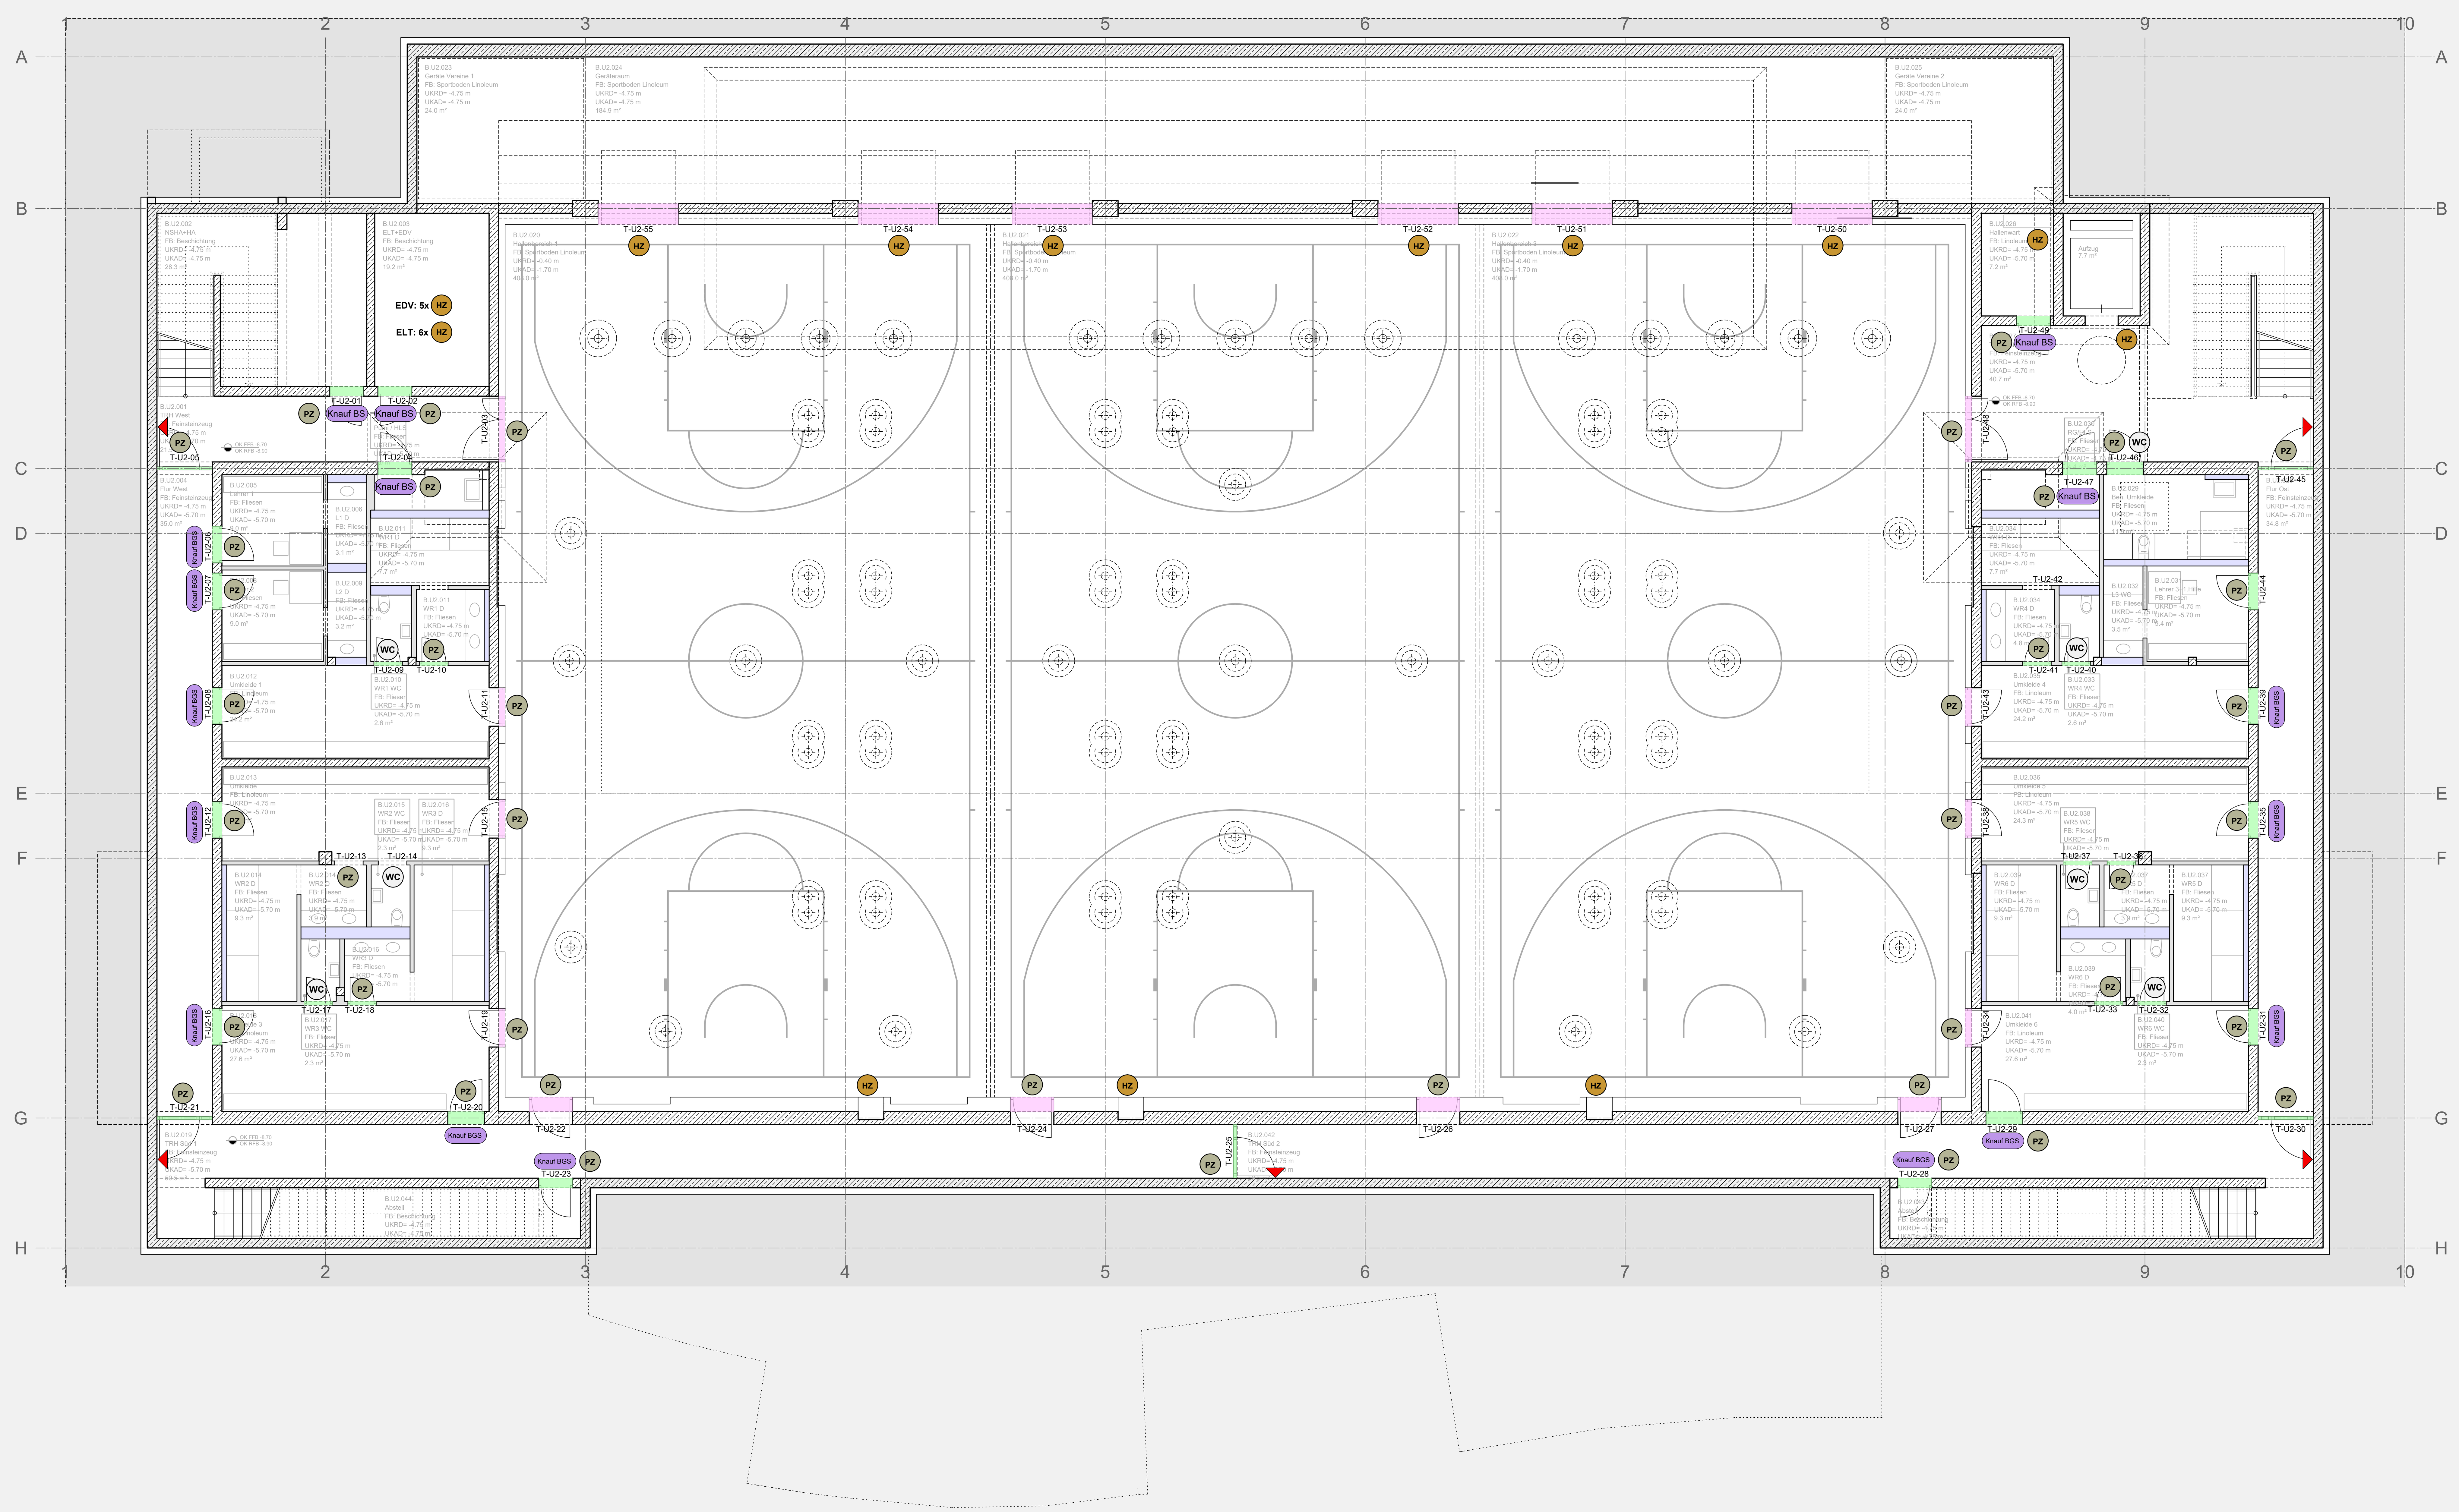

SCHLIESSSYSTEM

- HZ — Halbzylinder
- PZ — Profilzylinder
- BZ — Blindzylinder
- WC — WC rot/grün
- EZ — elektro-mechanischer Zylinder
- EHZ — elektro-mechanischer Halbzylinder
- SV — selbstverriegelndes Fallenschloss
- FRF +SV — Fallenriegelfeststellung + selbstverriegelnd
- Knauf — Türknauf BS/BGS

ANTRIEB / STEUERUNG / ELT

- ETÖ — Tür mit elektrischem Türöffner, ETÖ Leistung ELT
- A — Tür barrierefrei mit Antrieb = Automatiktür, ELT-Zuleitung 230V
- Taster Automatiktür
- Sprechstelle
- Schlüsselschalter
- magnetische FESTSTELLUNG bis 180°, ELT-Zuleitung in AHD
- elektromech FESTSTELLUNG bis 130°, ELT-Zuleitung in AHD
- Online-Kartenleser

FLUCHTWEG

- NA — Notausgang mit Beschlag gem DIN EN179

TÜREN OBERFLÄCHEN / KONSTRUKTION

- Gewerk Tischler 1 Innentüren
- Gewerk Tischler 2 Mobile Trennwand, Systemtrennwand
- Tür / Tor Prallwand, Gewerk Sporthallenprallwand
- Gewerk Schlosser außen
- Gewerk Fenster / PR-Fassade

SICHERHEIT

- MK — Magnetkontakt
- FTW — Fluchttürwächter

Die Türliste ist ergänzend zu beachten

Teilweise nutzungsbedingt
Blindzylinder oder WC-Beschläge gem. Türliste

Hinweis Durchgangsmaße:
Türlichten werden grundsätzlich als lichtes Zargenmaß nachgewiesen, Türblattstärken/ Beschläge bleiben außer Betracht und können die Durchgangslichte entsprechend reduzieren.
(vgl. auch Kommentar zu DIN 18040, Edition Detail "Barrierefreies Bauen", München, 2009)

PLANZEICHEN

- Änderung gem. Index
- Schnitt I Ansicht
- Detail 5.xxx — Detailhinweis
- +x.xx Oberkante Fertigfußboden / +x.xx Oberkante Rohfußboden
- OK FFB — Oberkante Fertigfußboden
- OK RFB — Oberkante Rohfußboden

IND	DATUM	GEZ	BEMERKUNG

TITEL — PLANNUMMER / INDEX

M-OFS_5_ARC_5437_BTB_UBP_U2_GRI_00_Schliessanlage — 5.437 / 00

Übersichtsplan Türen 2.UG

LEISTUNG	PLANSTAND	GEZ	PLANFORMAT	MASSSTAB
Ausführungsplanung	20.01.2021	MA / LG	1189 / 594	1:100

PROJEKT

GRUNDSCHULE MIT DREIFACHSPORTHALLE UND HAUS FÜR KINDER

Ersatzneubau an der Oberföhringer Straße 224 I 81925 München

HW 1940 + 0,3m = + 506,8 m NN

Grundschule: ± 0.00 = + 514,00 m NN
Haus für Kinder: ± 0.00 = + 515,00 m NN

BAUHERR

Landeshauptstadt München
Referat für Bildung und Sport
Bayerstraße 28, 80335 München

Projektleitung
Baureferat - Hochbau H3
Berg-am-Laim-Str. 47, 81673 München

Ort, Datum — Unterschrift

ARCHITEKT

den 24.01.2020

Ort, Datum — Unterschrift

FACHPLANER

Ort, Datum — Unterschrift