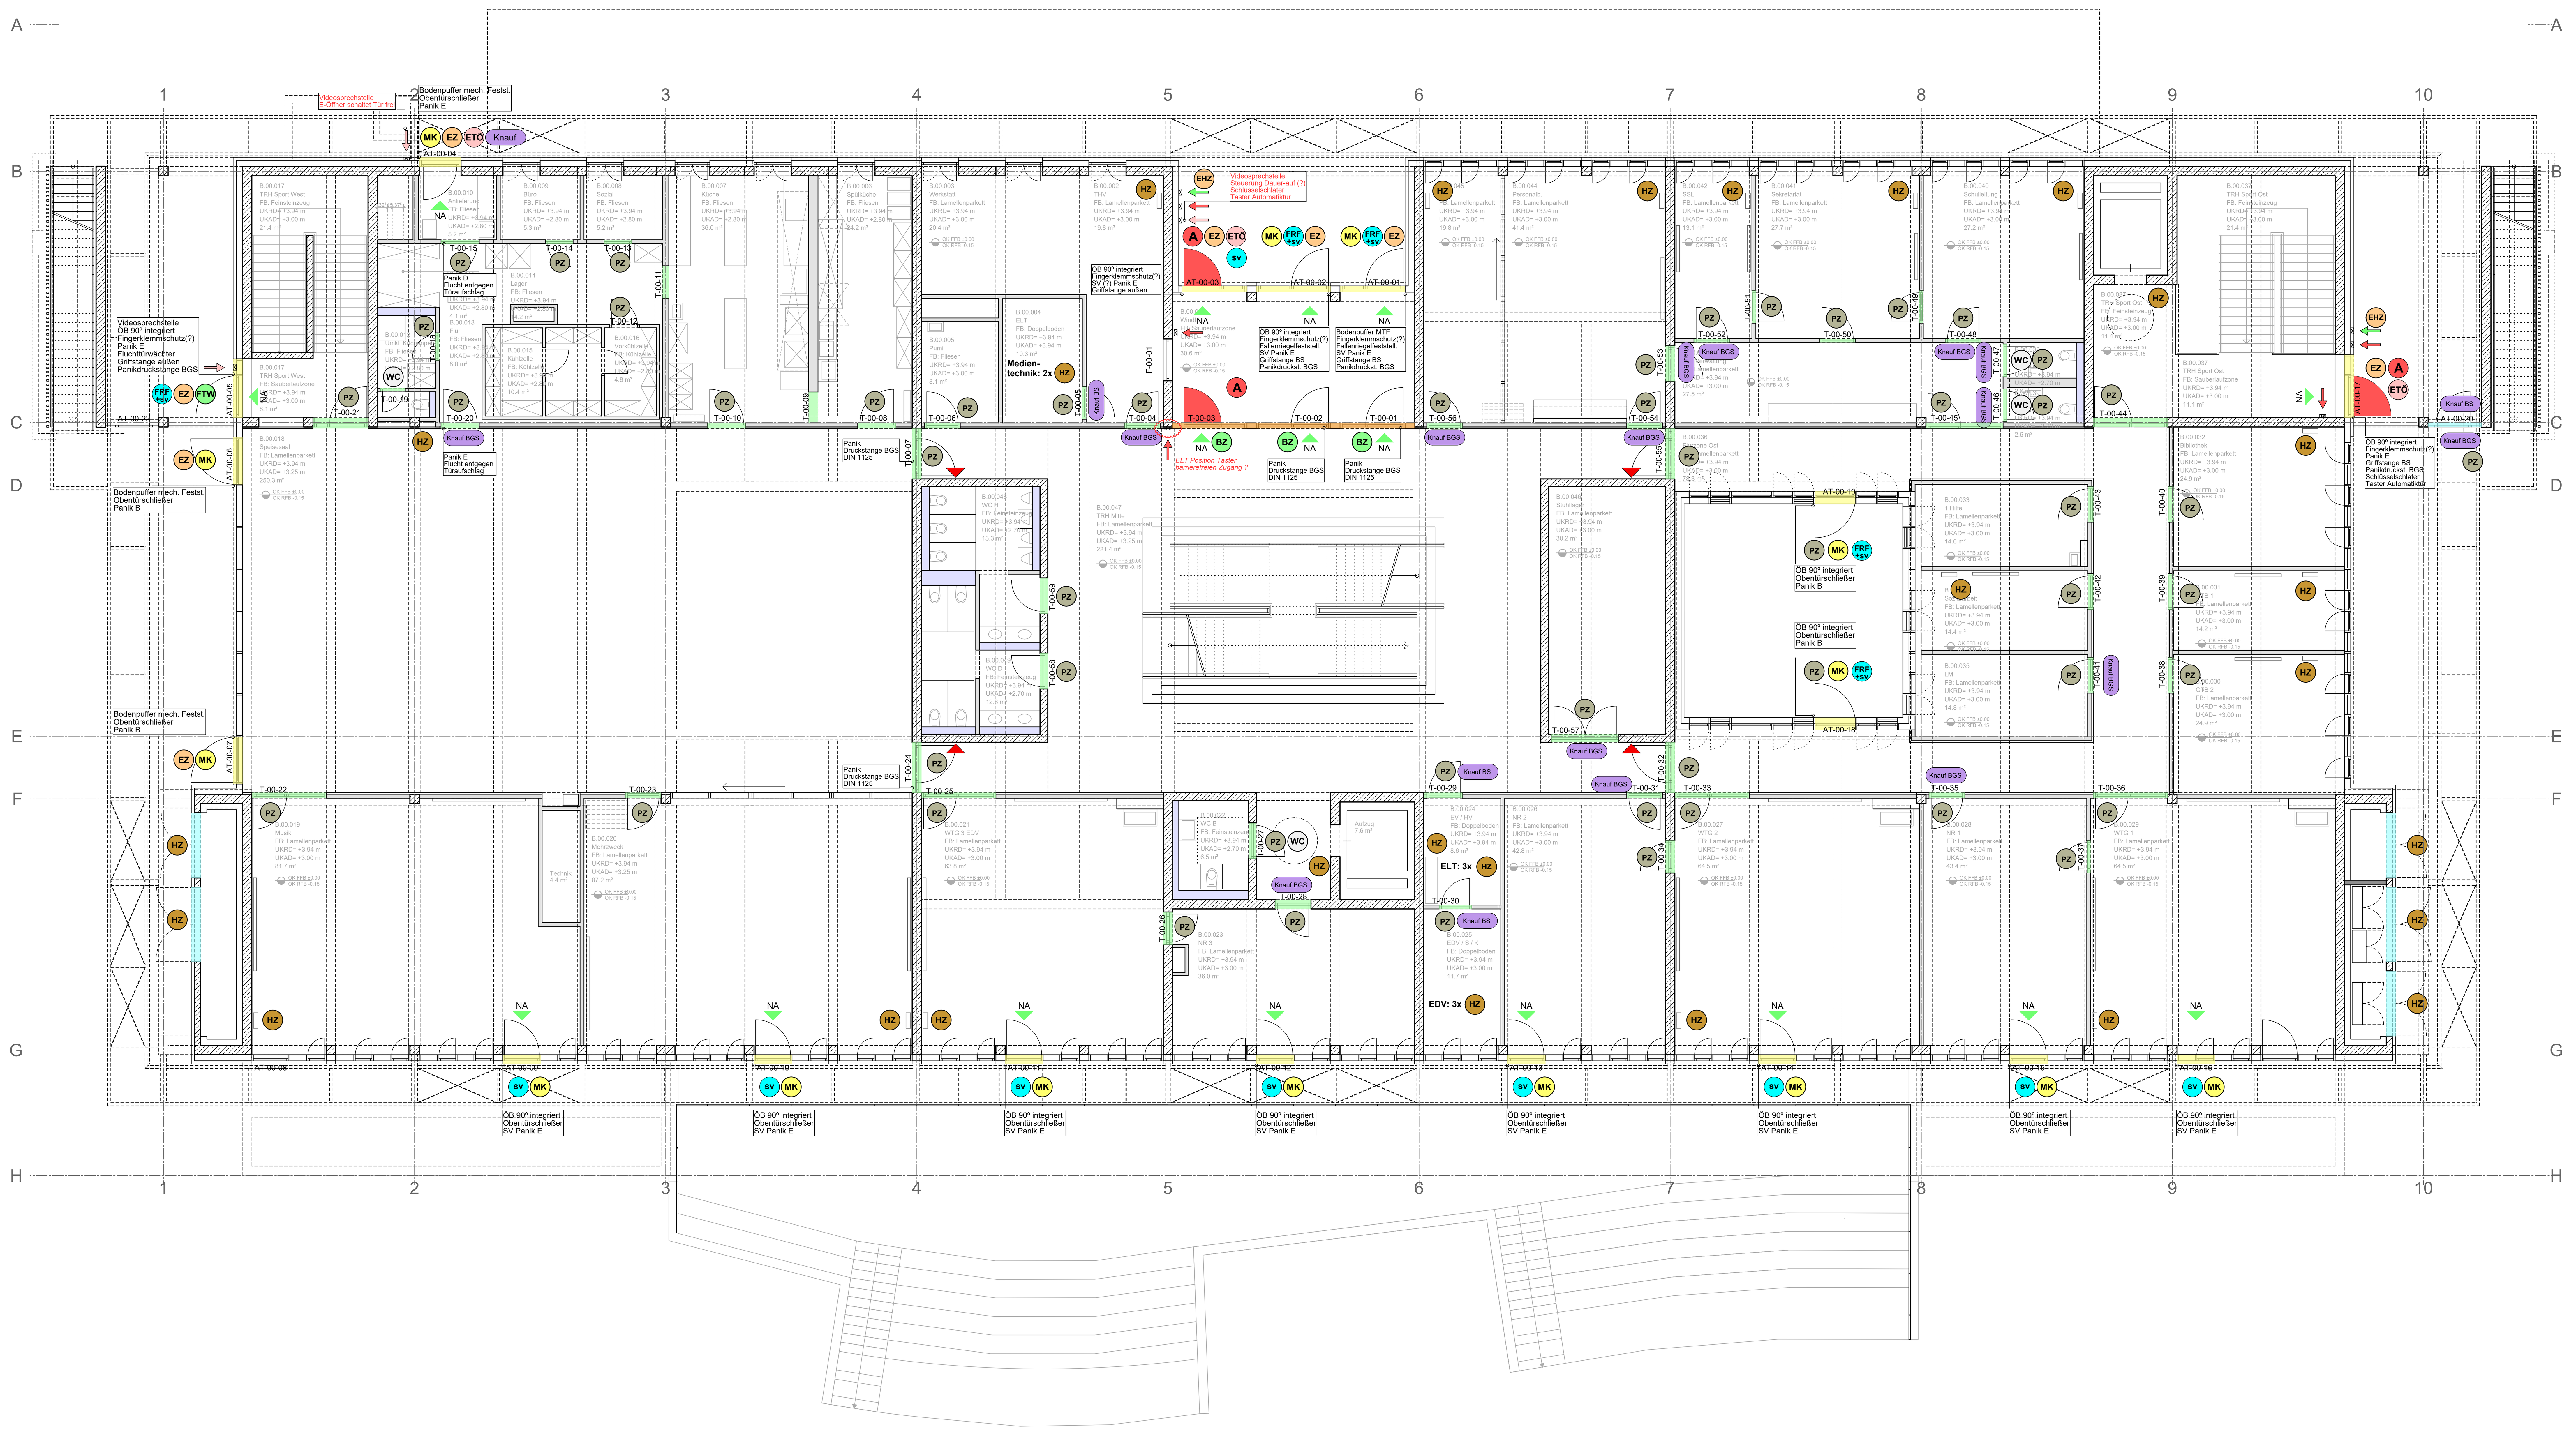

SCHLIESSSYSTEM

HZ	Halbzylinder
PZ	Profilzylinder
BZ	Blindzylinder
WC	WC rot/grün
EZ	elektro-mechanischer Zylinder
EHZ	elektro-mechanischer Halbzylinder
SV	selbstverriegelndes Fallenschloss
FRF +SV	Fallenriegelfeststellung + selbstverriegelnd
Knauf	Türknauf BS/BGS

ANTRIEB / STEUERUNG / ELT

ETÖ	Tür mit elektrischem Türöffner ETÖ Leistung ELT
A	Tür barrierefrei mit Antrieb = Automatiktür ELT-Zuleitung 230V
	Taster Automatiktür
	Sprechstelle
	Schlüsselschalter
	magnetische FESTSTELLUNG bis 180° ELT-Zuleitung in AHD
	elektromech FESTSTELLUNG bis 130° ELT-Zuleitung in AHD
	Online-Kartenleser

FLUCHTWEG

NA	Notausgang mit Beschlag gem DIN EN179

TÜREN OBERFLÄCHEN / KONSTRUKTION

- Gewerk Tischler 1 Innentüren
- Gewerk Tischler 2 Mobile Trennwand, Systemtrennwand
- Tür / Tor Prallwand, Gewerk Sporthallenprallwand
- Gewerk Schlosser außen
- Gewerk Fenster / PR-Fassade

SICHERHEIT

MK	Magnetkontakt
FTW	Fluchttürwächter

Die Türliste ist ergänzend zu beachten

Teilweise nutzungsbedingt
Blindzylinder oder WC-Beschläge gem. Türliste

Hinweis Durchgangsmaße:
Türlichten werden grundsätzlich als lichtes Zargenmaß nachgewiesen, Türblattstärken/ Beschläge bleiben außer Betracht und können die Durchgangslichte entsprechend reduzieren.
(vgl. auch Kommentar zu DIN 18040, Edition Detail "Barrierefreies Bauen", München, 2009)

PLANZEICHEN

1	Änderung gem. Index	+x.xx / +x.xx	Oberkante Fertigfußboden / Oberkante Rohfußboden
A	Schnitt I Ansicht	OK FFB	Oberkante Fertigfußboden
Detail 5.xxx	Detailhinweis	OK RFB	Oberkante Rohfußboden

IND	DATUM	GEZ	BEMERKUNG

TITEL | PLANNUMMER / INDEX
M-OFS_5_ARC_5439_BTB_UBP_00_GRI_00_Schliessanlage | 5.439 / 00
Übersichtsplan Türen EG

LEISTUNG	PLANSTAND	GEZ	PLANFORMAT	MASSSTAB
Ausführungsplanung	20.01.2021	MA / LG	1189 / 594	1:100

PROJEKT
GRUNDSCHULE MIT DREIFACHSPORTHALLE UND HAUS FÜR KINDER
Ersatzneubau an der Oberföhringer Straße 224 I 81925 München

HW 1940 + 0,3m = + 506,8 m NN
Grundschule: ± 0.00 = + 514,00 m NN
Haus für Kinder: ± 0.00 = + 515,00 m NN

BAUHERR

Landeshauptstadt München
Referat für Bildung und Sport
Bayerstraße 28, 80335 München

Projektleitung
Baureferat - Hochbau H3
Berg-am-Laim-Str. 47, 81673 München

Ort, Datum | Unterschrift

ARCHITEKT

den 03.05.2019

Ort, Datum | Unterschrift

FACHPLANER

Ort, Datum | Unterschrift