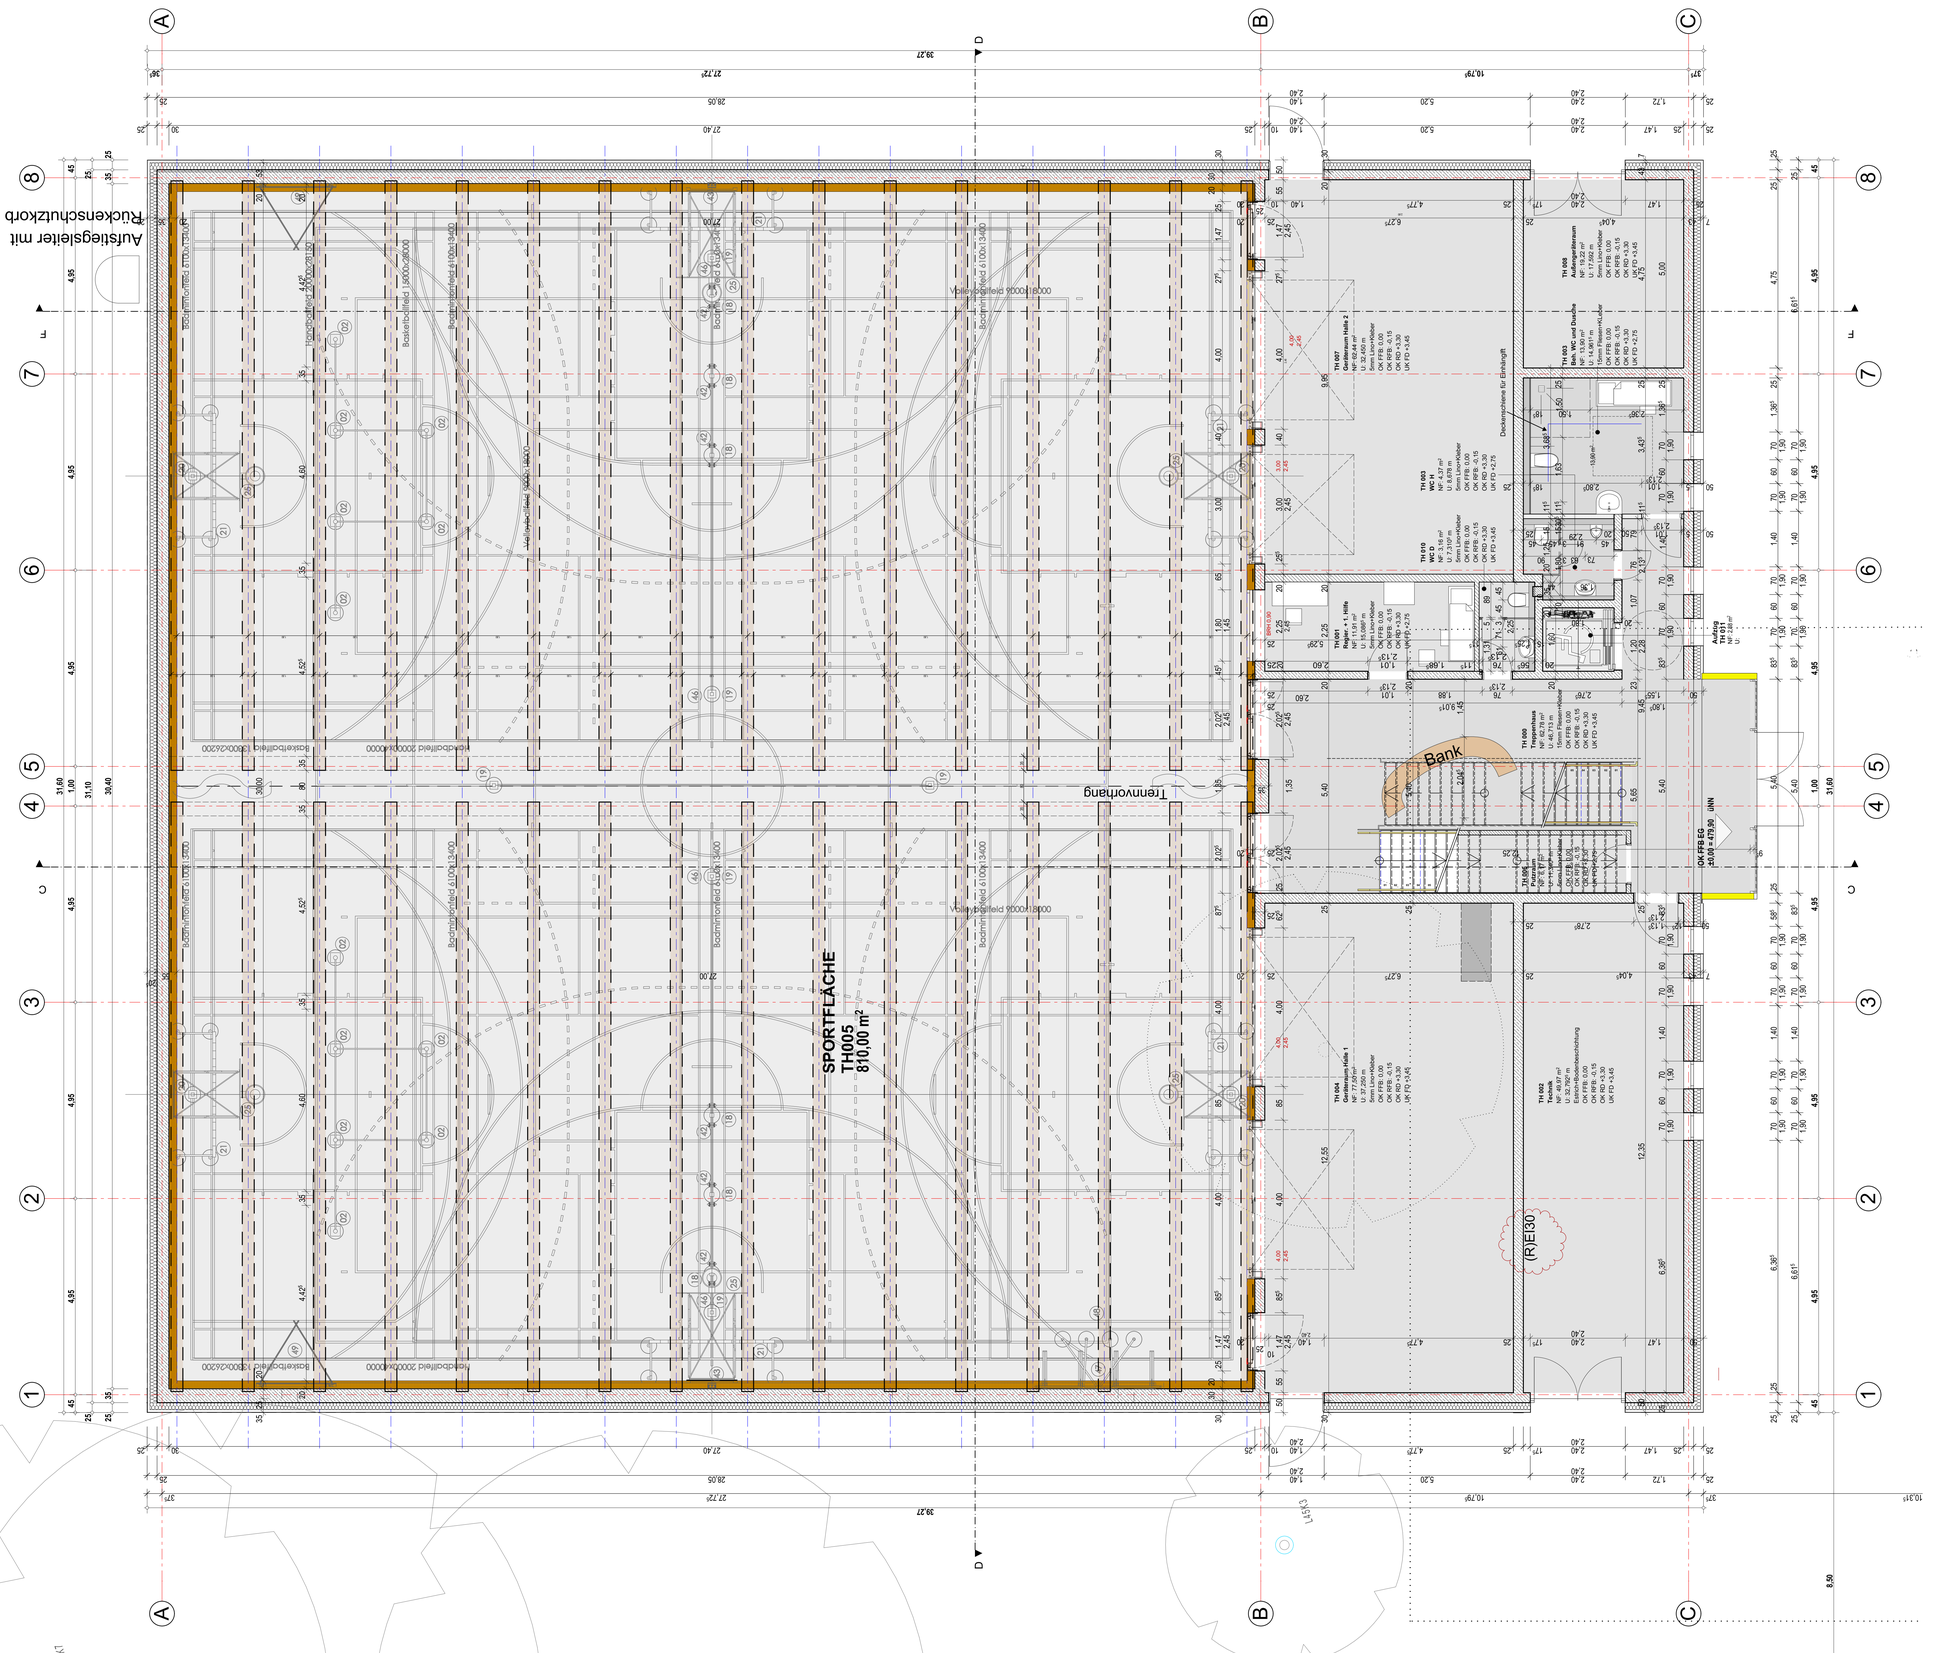
SPORTFLÄCHE
TH005
810,00 m²
Trennvorhang
Bank
(R)EI30
Aufstiegsleiter mit Rückenschutzkorb
Deckenschiene für Einhängfit
Aufzug
TH 009
NF 1,68 m²
ü.NN
OK FFB EG
±0,00 = 479,90
Bodenfeld 6100x3400
Bodenfeld 6100x3400
Bodenfeld 6100x3400