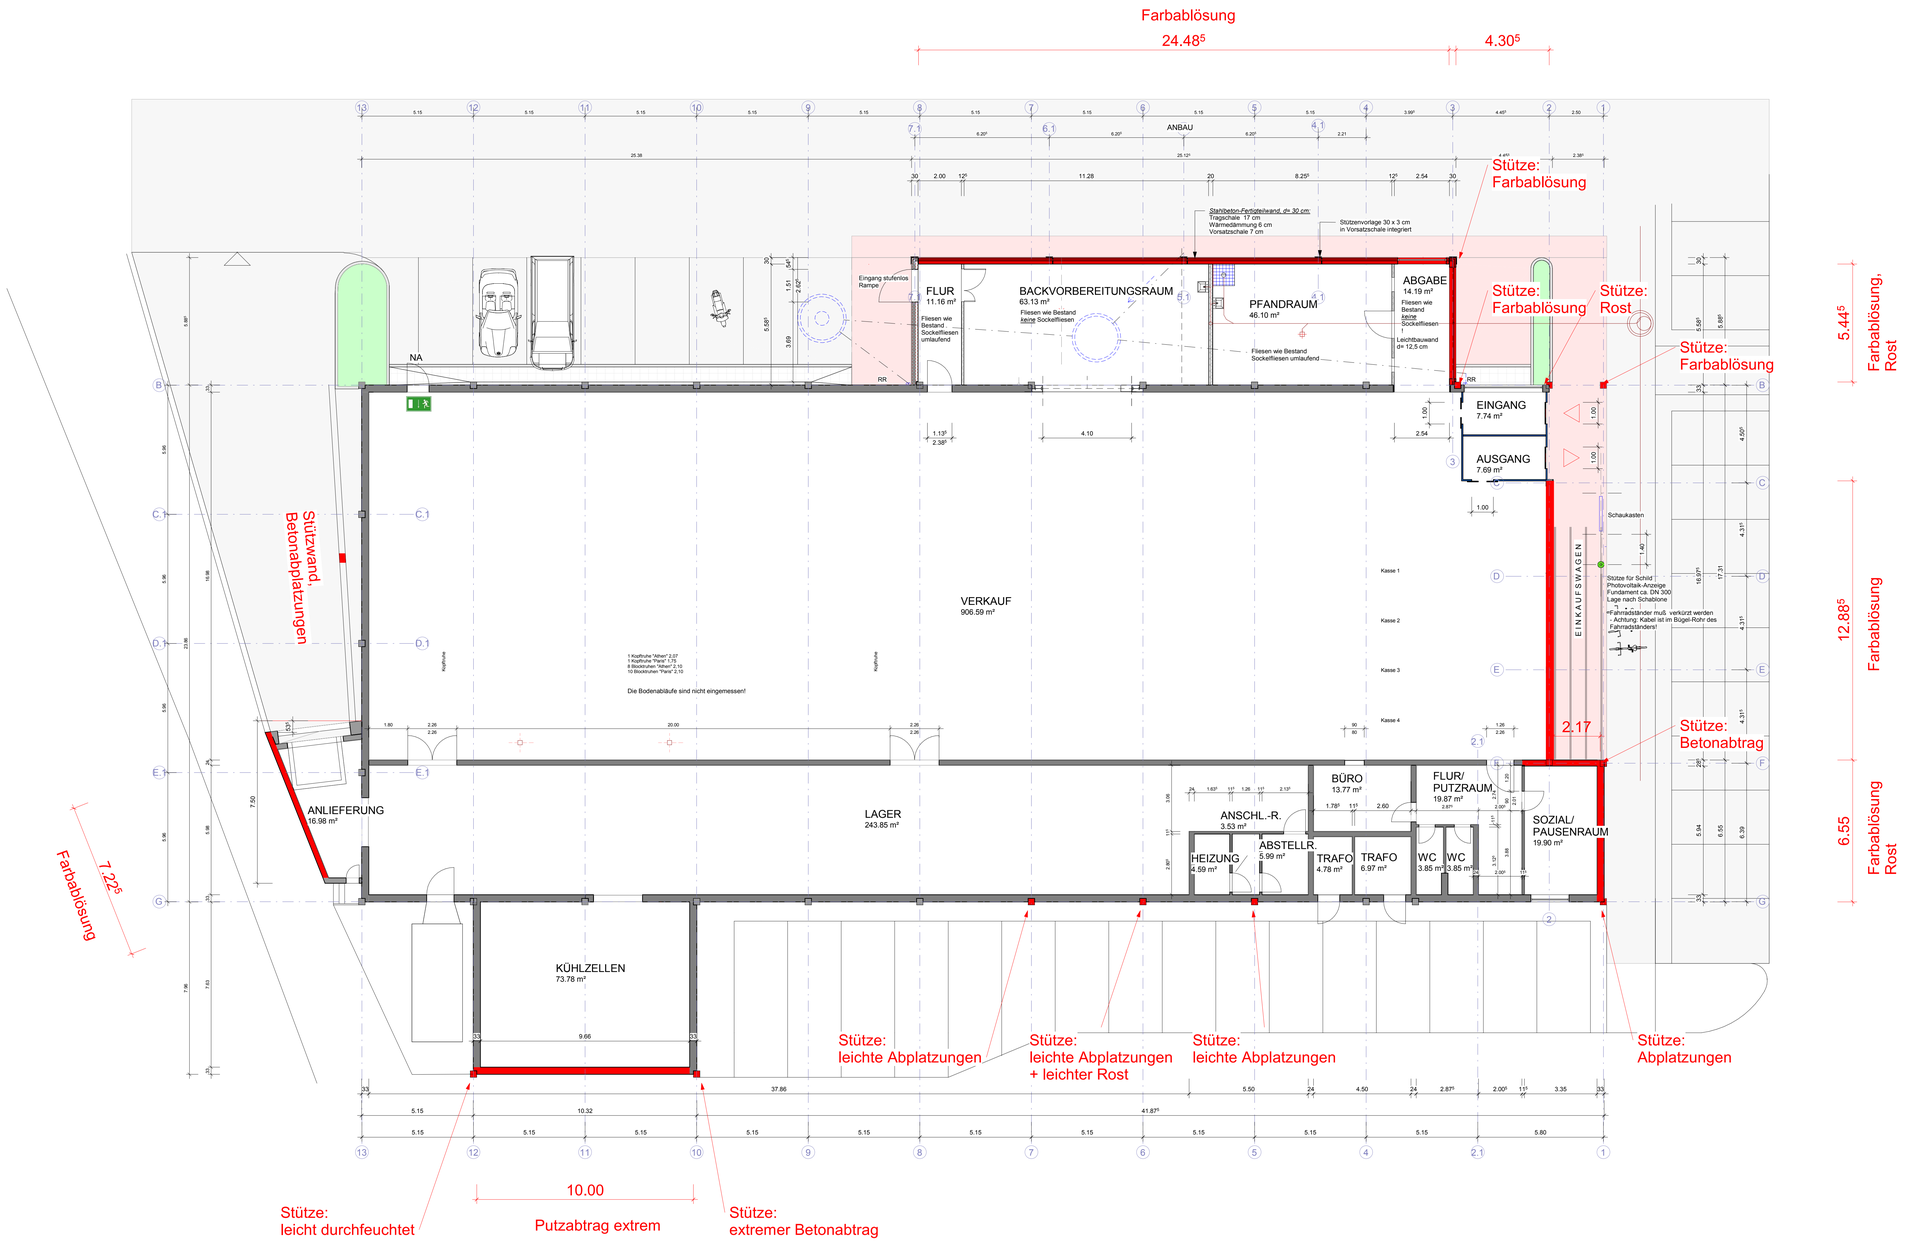

Index	Beschreibung	Datum	gez.

- Unstimmigkeiten sind dem Planer umgehend mitzuteilen.
- Sämtliche Maße sind am Bau vom Unternehmer eigenverantwortlich zu prüfen.
- Dem Tragwerksplaner muss rechtzeitig und mindestens 4Bh vor Betonage zur Bewehrungsabnahme Bescheid gegeben werden.
- Betone ≥ C20/37 u. ≤ C50/60 sind der Überwachungsklasse 2 zuzuordnen. Die Überwachung muss durch das Bauunternehmen zusätzliche Anforderungen (siehe DIN EN 13670/DIN 1045-3, Anhang NC) erfüllen und eine Überwachung durch eine dafür anerkannte Überwachungsstelle (siehe DIN EN 13760/DIN 1045-3, Anhang ND) durchgeführt werden. Das Ingenieurbüro ist über die Ergebnisse in Kenntnis zu setzen.
- Ausschalfristen gemäß DIN 1045:1988-07
- Nachbehandlungsverfahren und Nachbehandlungsdauer nach DIN EN 13670/DIN 1045-3
- Oberflächenschutzsysteme (OS) müssen nach der DAfStb-Richtlinie "Schutz und Instandsetzung von Betonbauteilen" in den ersten 5 Jahren jährlich inspiziert werden.

Übersichtsplan

Planinhalt: ***Übersicht Fehlstellen Betonsanierung***

Freigabe Bauherr: _____ (Ort, Datum) _____ (Unterschrift)

Bauvorhaben: Betonsanierung ALDI Traunstein Haslach

Bauort: ALDI Filiale Haslach VST 38
Hochstraße 16
83278 Traunstein

Bauherr: ALDI SE & Co. KG
Anzinger Str. 6
85560 Ebersberg

Blaesig Ingenieure GmbH
Jahnstraße 1
83043 Bad Aibling
www.blaesig-architekten.de
+49(0)8061 49519.0

Projekt-Nr.	Plan-Nr.	Index	Maßstab	Datum	gezeichnet
19000	DP 01			08.10.2020	HS

\\svbagserver01\usersdata$\hsiegl\Desktop\ALDI Haslach\08588-AT-Haslach-WP-2010 Betonsanierung.rvt