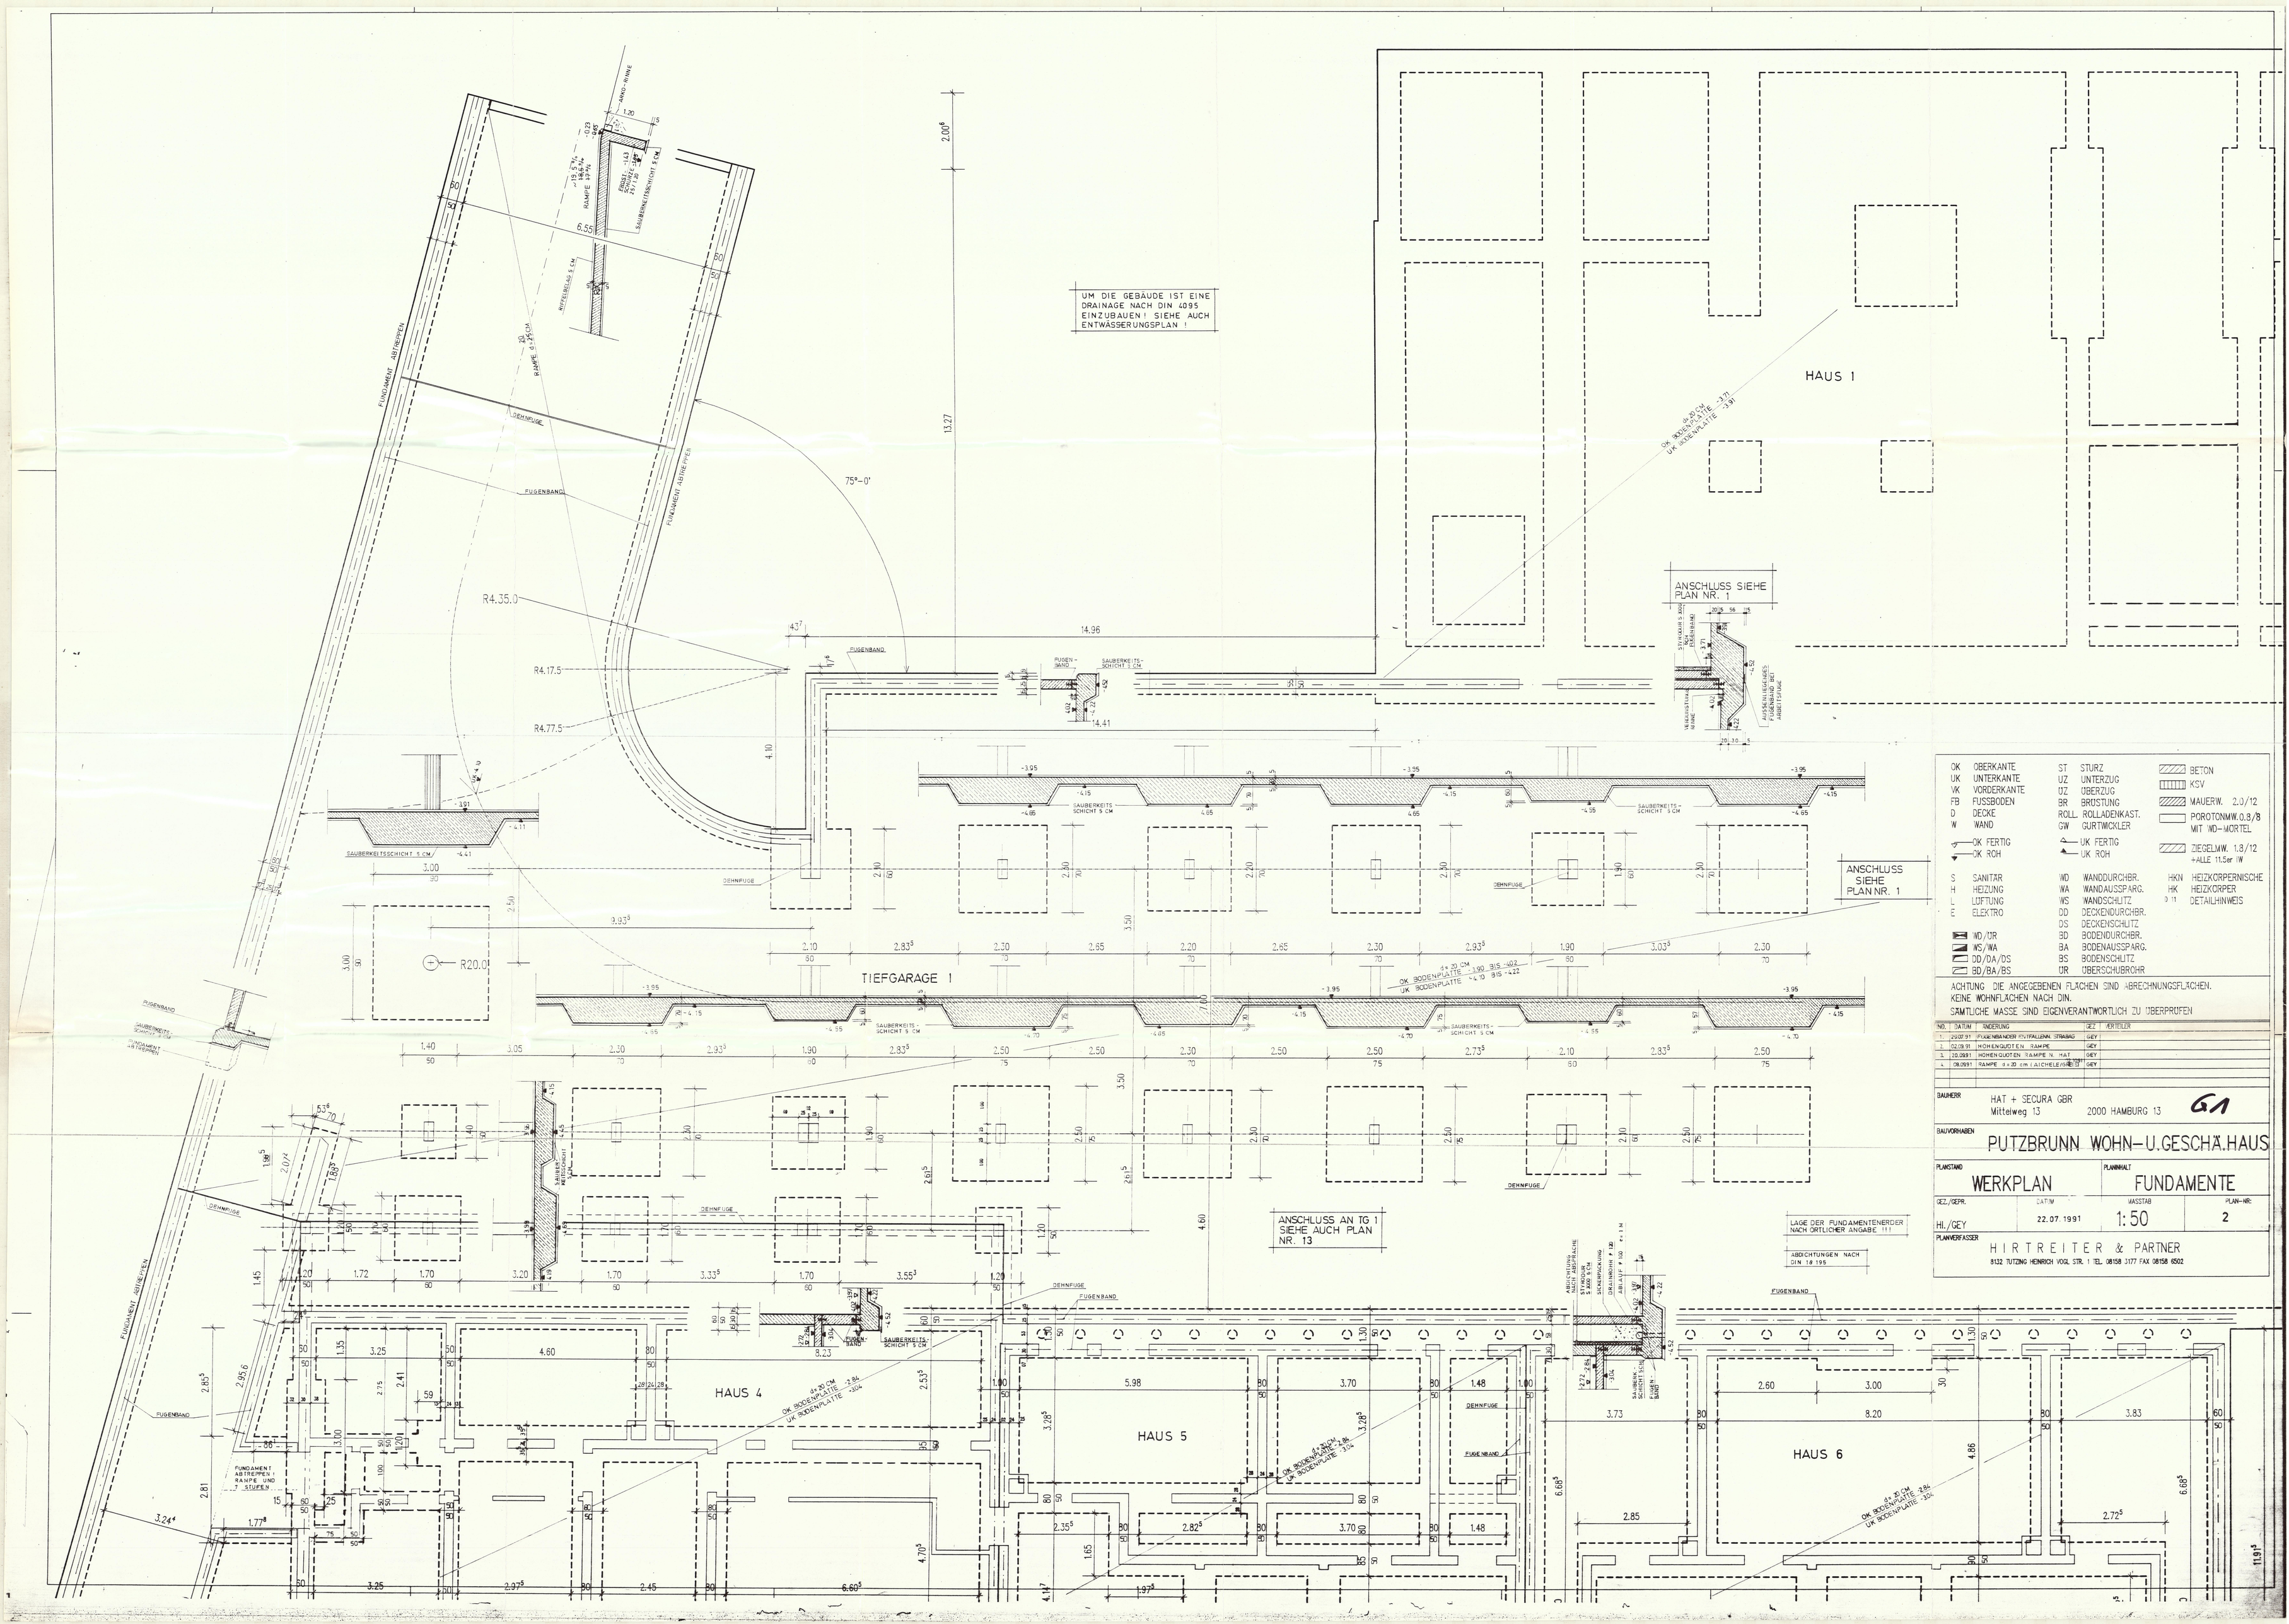


| | | | | | |
|---|---|---|---|---|---|
| OK | OBERKANTE | ST | STURZ | | BETON |
| UK | UNTERKANTE | UZ | UNTERZUG | | KSV |
| VK | VORDERKANTE | UZ | ÜBERZUG | | MAUERW. 2.0/12 |
| FB | FUSSBODEN | BR | BRÜSTUNG | | POROTONMW. 0.8/8 MIT WD-MÖRTEL |
| D | DECKE | ROLL. | ROLLADENKAST. | | ZIEGELMW. 1.8/12 +ALLE 11.5er IW |
| W | WAND | GW | GURTWICKLER | | |
| | OK FERTIG | | UK FERTIG | | |
| | OK ROH | | UK ROH | | |
| S | SANITÄR | WD | WANDDURCHBR. | HKN | HEIZKÖRPERNISCHE |
| H | HEIZUNG | WA | WANDAUSSPARG. | HK | HEIZKÖRPER |
| L | LÜFTUNG | WS | WANDSCHLITZ | D 11 | DETAILHINWEIS |
| E | ELEKTRO | DD | DECKENDURCHBR. | | |
| | | DS | DECKENSCHLITZ | | |
| | WD/UR | BD | BODENDURCHBR. | | |
| | WS/WA | BA | BODENAUSSPARG. | | |
| | DD/DA/DS | BS | BODENSCHLITZ | | |
| | BD/BA/BS | UR | ÜBERSCHUBROHR | | |

ACHTUNG DIE ANGEGEBENEN FLÄCHEN SIND ABRECHNUNGSFLÄCHEN.
KEINE WOHNFLÄCHEN NACH DIN.
SÄMTLICHE MASSE SIND EIGENVERANTWORTLICH ZU ÜBERPRÜFEN

| NO. | DATUM | ÄNDERUNG | GEZ | VERTEILER |
|---|---|---|---|---|
| 1. | 29.07.91 | FUGENBÄNDER RÜTTFALLENN. STRABAG | GEY | |
| 2. | 02.09.91 | HÖHENQUOTEN RAMPE | GEY | |
| 3. | 20.09.91 | HÖHENQUOTEN RAMPE N. HAT | GEY | |
| 4. | 08.09.91 | RAMPE d=20 cm (ASCHELE/GREIS) | GEY | |

BAUHERR
HAT + SECURA GBR
Mittelweg 13 2000 HAMBURG 13

G1

BAUVORHABEN
PUTZBRUNN WOHN-U.GESCHÄ.HAUS

PLANSTAND
WERKPLAN

PLANINHALT
FUNDAMENTE

GEZ./GEPR.
HI./GEY

DATUM
22.07.1991

MASSTAB
1:50

PLAN-NR.
2

PLANVERFASSER
HIRTREITER & PARTNER
8132 TUTZING HEINRICH VOGL STR. 1 TEL. 08158 3177 FAX 08158 6502