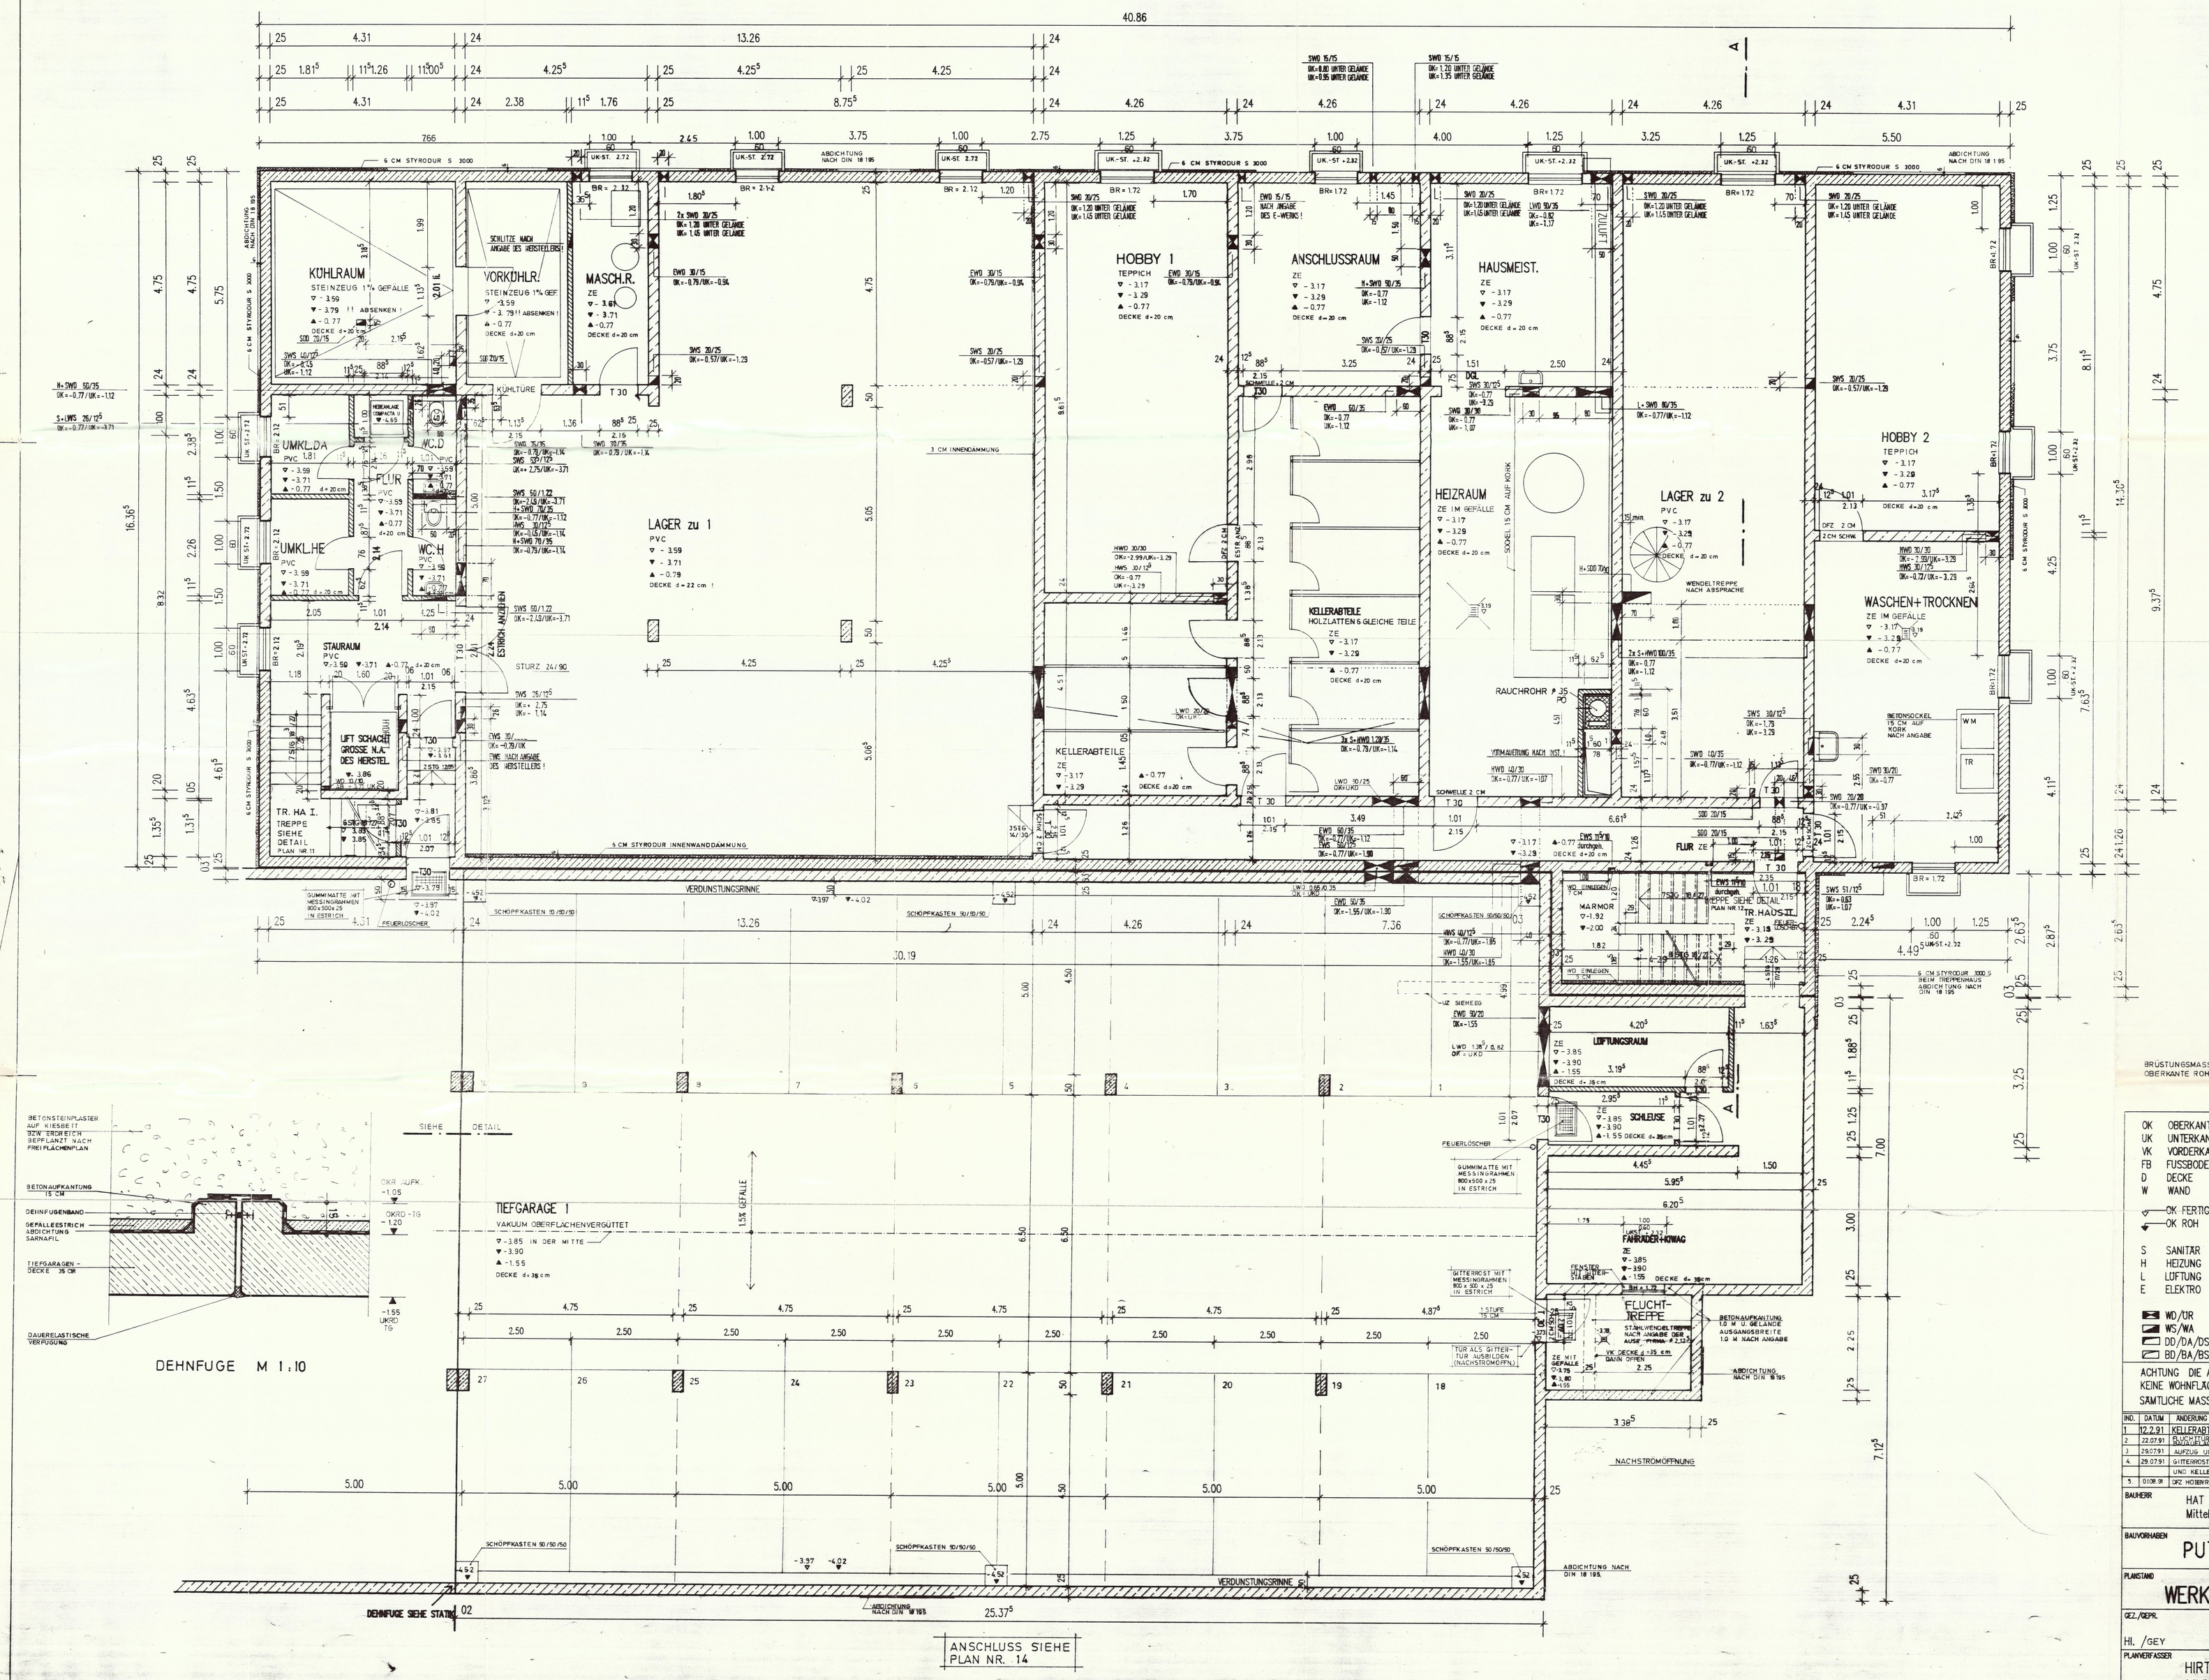
KÜHLRAUM
VORKÜHLR.
MASCH.R.
UMKL.DA
WC.D
FLUR
UMKL.HE
WC.H
STAURAUM
LIFT SCHACHT
TR. HA I.
LAGER zu 1
HOBBY 1
ANSCHLUSSRAUM
HAUSMEIST.
HEIZRAUM
LAGER zu 2
HOBBY 2
WASCHEN+TROCKNEN
KELLERABTEILE
FLUR
TR. HAUS II.
LÜFTUNGSRAUM
SCHLEUSE
FAHRRADER+KINWAG
FLUCHT-TREPPE
TIEFGARAGE I
VAKUUM OBERFLÄCHENVERGÜTTET
DEHNFUGE M 1:10
ANSCHLUSS SIEHE PLAN NR. 14
NACHSTRÖMÖFFNUNG
VERDUNSTUNGSRINNE
SCHÖPFKASTEN 50/50/50
ABDICHTUNG NACH DIN 18 195
6 CM STYRODUR S 3000
3 CM INNENDÄMMUNG
BRÜSTUNGSMASSE, TÜRMASSE UND STURZMASSE RECHNEN AB OBERKANTE ROHDECKE DES JEWEILIGEN RAUMES !
OK OBERKANTE
UK UNTERKANTE
VK VORDERKANTE
FB FUSSBODEN
D DECKE
W WAND
ST STURZ
UZ UNTERZUG
UZ ÜBERZUG
BR BRÜSTUNG
ROLL. ROLLADENKAST.
GW GURTWICKLER
BETON
KSV
MAUERW. 2.0/12
POROTONMW.0.8/8 MIT WD-MÖRTEL
ZIEGELMW. 1.8/12 +ALLE 11.5er IW
S SANITÄR
H HEIZUNG
L LÜFTUNG
E ELEKTRO
WD DURCHBR.
WA WANDAUSSPARG.
WS WANDSCHLITZ
DD DECKENDURCHBR.
DS DECKENSCHLITZ
BD BODENDURCHBR.
BA BODENAUSSPARG.
BS BODENSCHLITZ
ÜR ÜBERSCHUBROHR
HKN HEIZKÖRPERNISCHE
HK HEIZKÖRPER
D 11 DETAILHINWEIS
G1
ACHTUNG DIE ANGEGEBENEN FLÄCHEN SIND ABRECHNUNGSFLÄCHEN.
KEINE WOHNFLÄCHEN NACH DIN.
SÄMTLICHE MASSE SIND EIGENVERANTWORTLICH ZU ÜBERPRÜFEN
IND. DATUM ÄNDERUNG GEZ VERTEILER
1 12.2.91 KELLERABT.LAGER2 FAHR.KIWA HI H.A.T. u. STRABAG am 6.3.91
2 22.07.91 FLUCHTTÜR LAGER IN 1 NACH FLUR GEY
3 29.07.91 AUFZUG UNTERFAHRT GEY
4 29.07.91 GITTERROSTE BEI FLUCHTTREPPE GEY
UND KELLERAUFGÄNGEN ENTFALLEN
5 01.08.91 DRZ HOBBY1/ FLUCHTTREPPE GEY 6 09.09.91 NACHSTRÖM.OFFN. / FENSTER FAHRRA. GEY
BAUHERR
HAT + SECURA GBR
Mittelweg 13 2000 HAMBURG 13
BAUVORHABEN
PUTZBRUNN WOHN-U.GESCH.BL.-A
PLANSTAND
WERKPLAN
PLANINHALT
UNTERGES.+TG
GEZ./GEPR.
HI. /GEY
DATUM
22.07.1991
MASSTAB
1:50
PLAN-NR.
5
PLANVERFASSER
HIRTREITER R.J. & PARTNER
8132 TUTZING HEINRICH VOGL STR. 1 TEL. 08158 3177 FAX 08158 6502