




DACHAUFBAU: BETONDACHSTEINDECKUNG

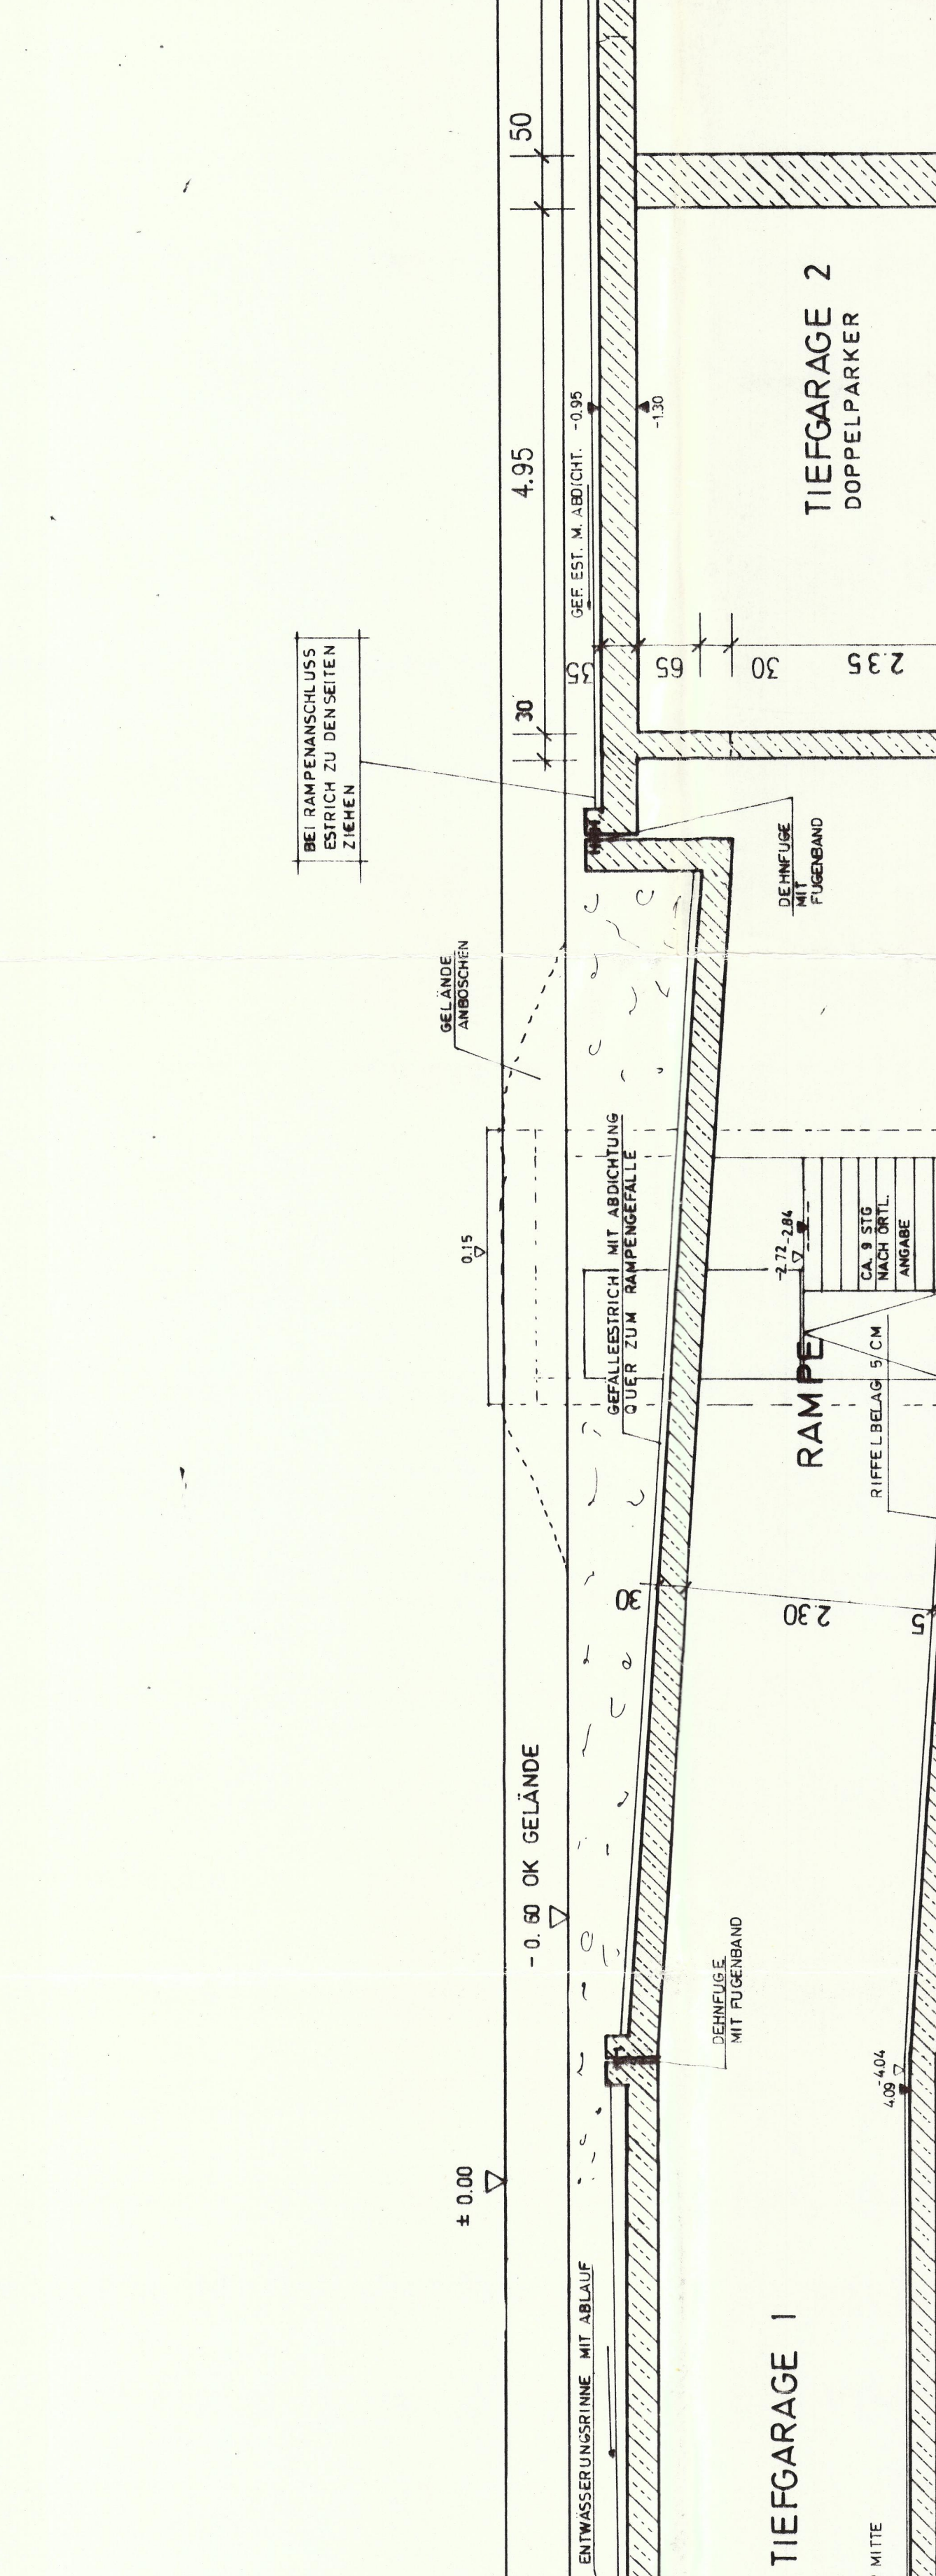

FUNDAMENTE NACH FUNDAMENTENPLAN

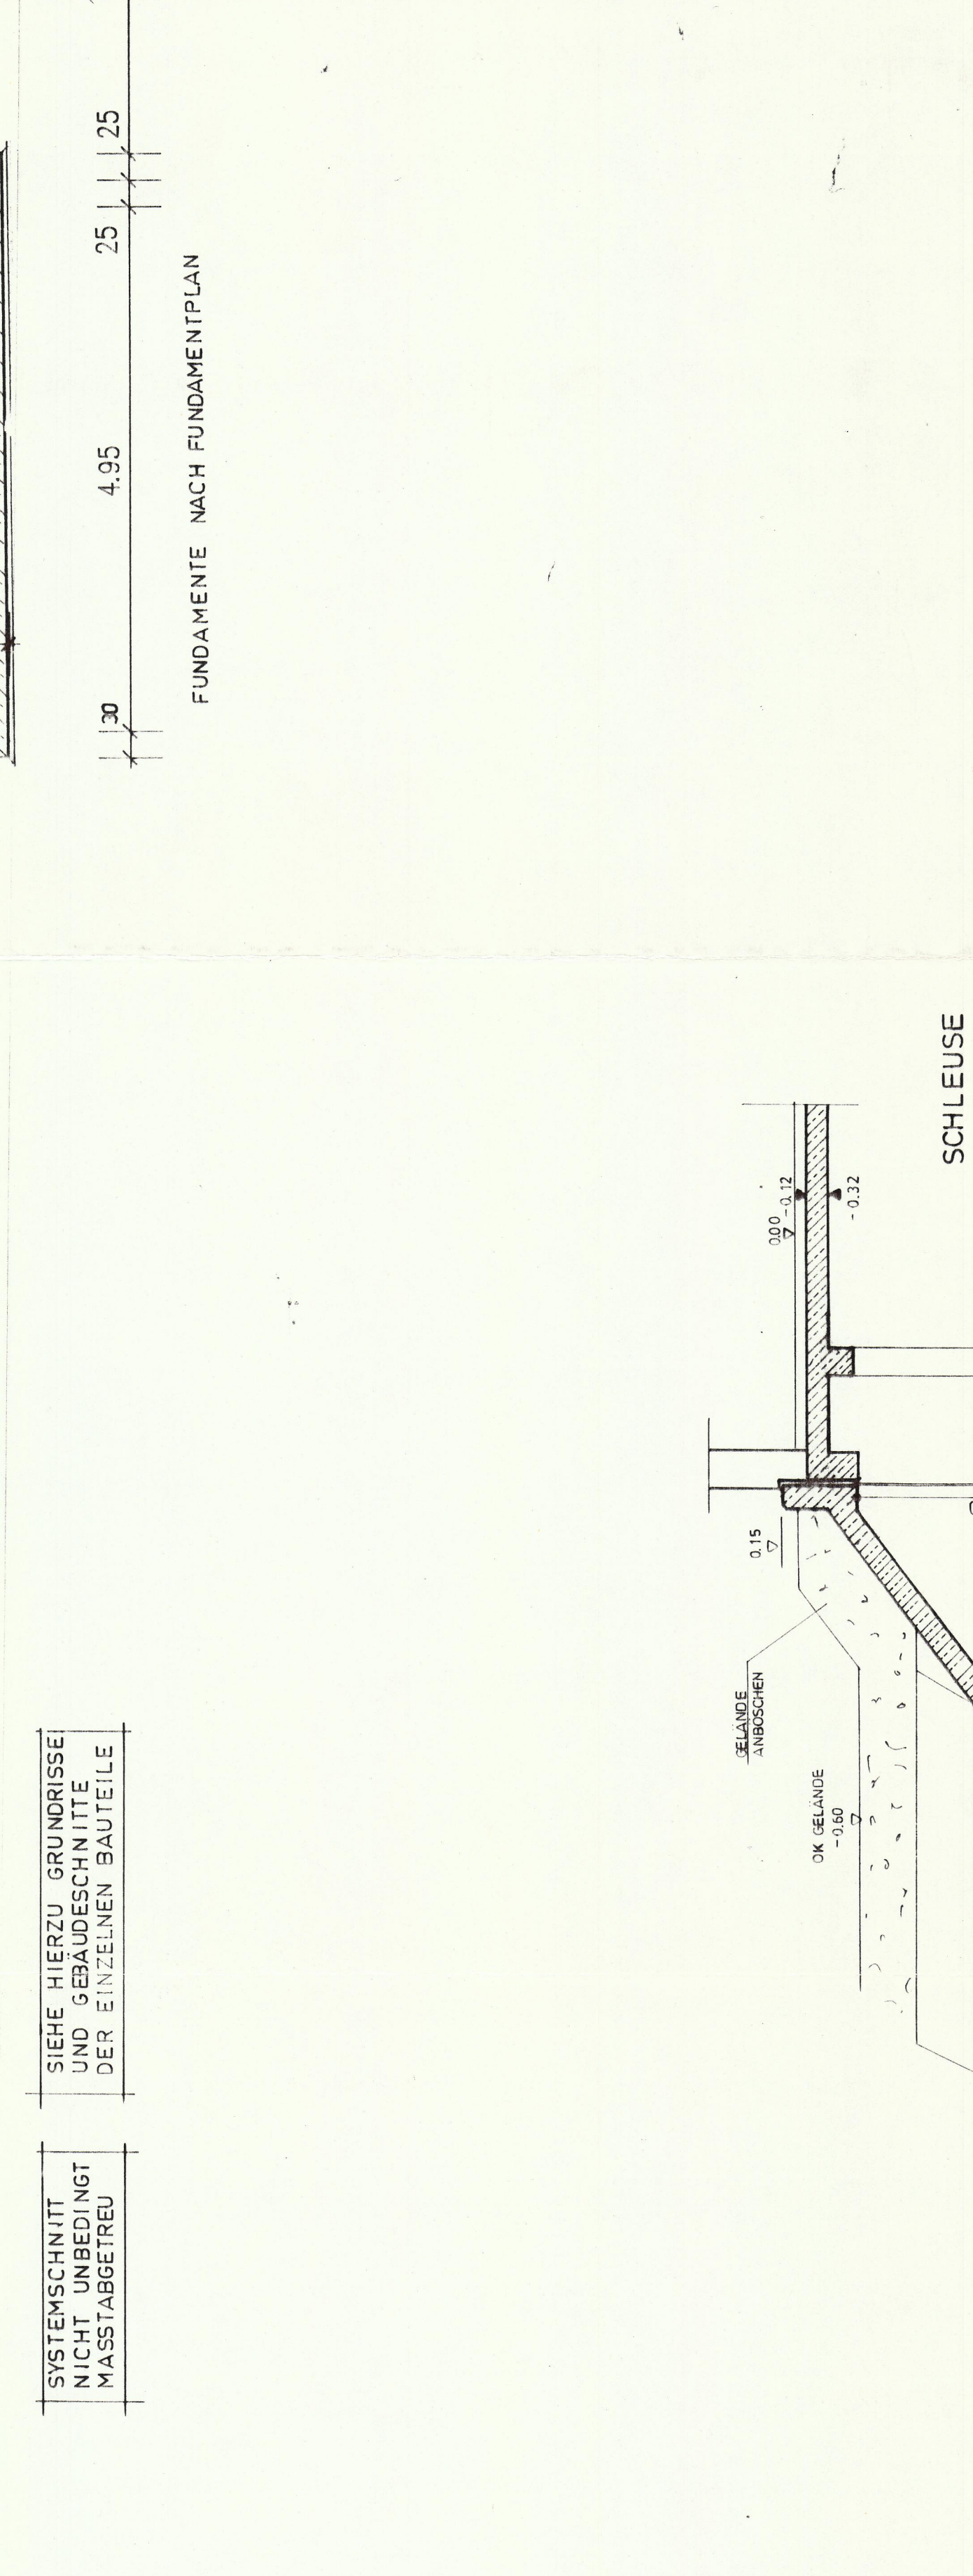

HORIZONTAL SCHNITT

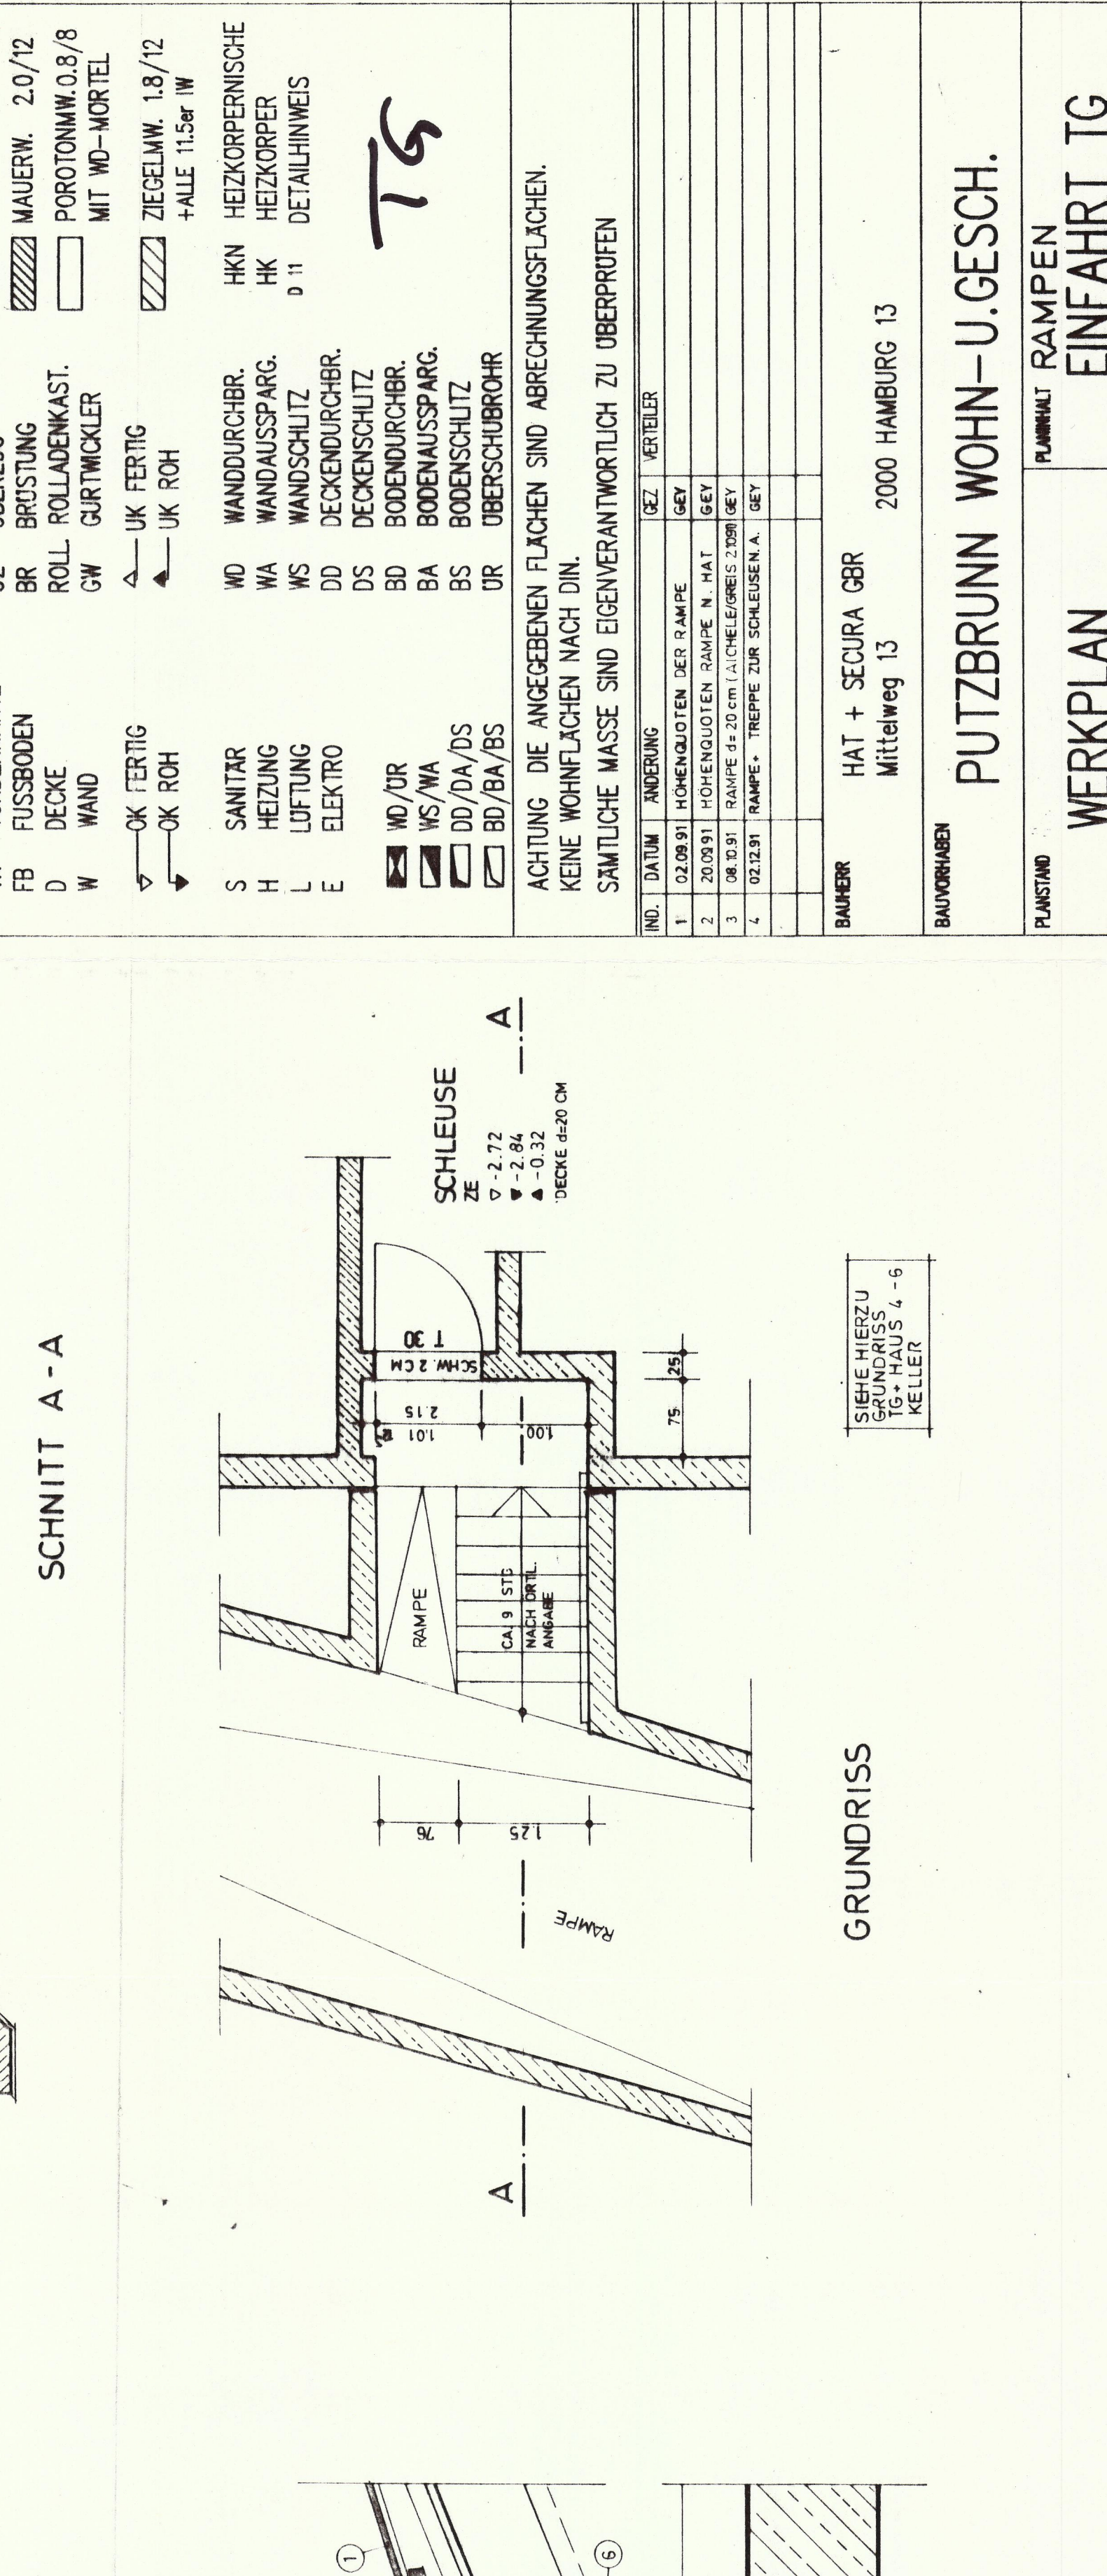

TRAUFFE M 1:10

1	BETONDACHSTEINDECKUNG
2	LÄTTUNG 5/3 CM
3	KONTROLTLÄTTUNG 5/3 CM
4	UNTERSPPANNBAHN
5	SPARREN 8/18 CM
6	GRATS-PARREN 12/22 CM
7	LUFTUNGSGITTER
8	RINNE MIT RINNENHALTER TITANBLECH 7 MM
9	SPARRENZWISCHENBRETT MIT BEFESTIGUNGSWINKEL
10	TRAUFSCHALUNG EINGELASST
11	FUSSSPLETTE 12/12 MIT AUFGEKLINKTEM VERBÄHN

SCHNITT A - A

SCHLEUSE
ZE
▽ - 2.72
▼ - 2.84
▲ - 0.32

GRUNDRISS

SIEHE HIERZU
GRUNDRISS
TG → HAUS 4 - 6

PUTZBRUNN WOHN - U. GESCH.

---	---------------------------

ERKPLAN	DATUM	MASSSTAB	EINFACH
---------	-------	----------	---------

22.07.1991 1:50

HIRTREITER & PARTNER

8132 TUTTZING HENNRICH VOGELSTR. 1 TEL. 08158 3177 FAX 08158 6502