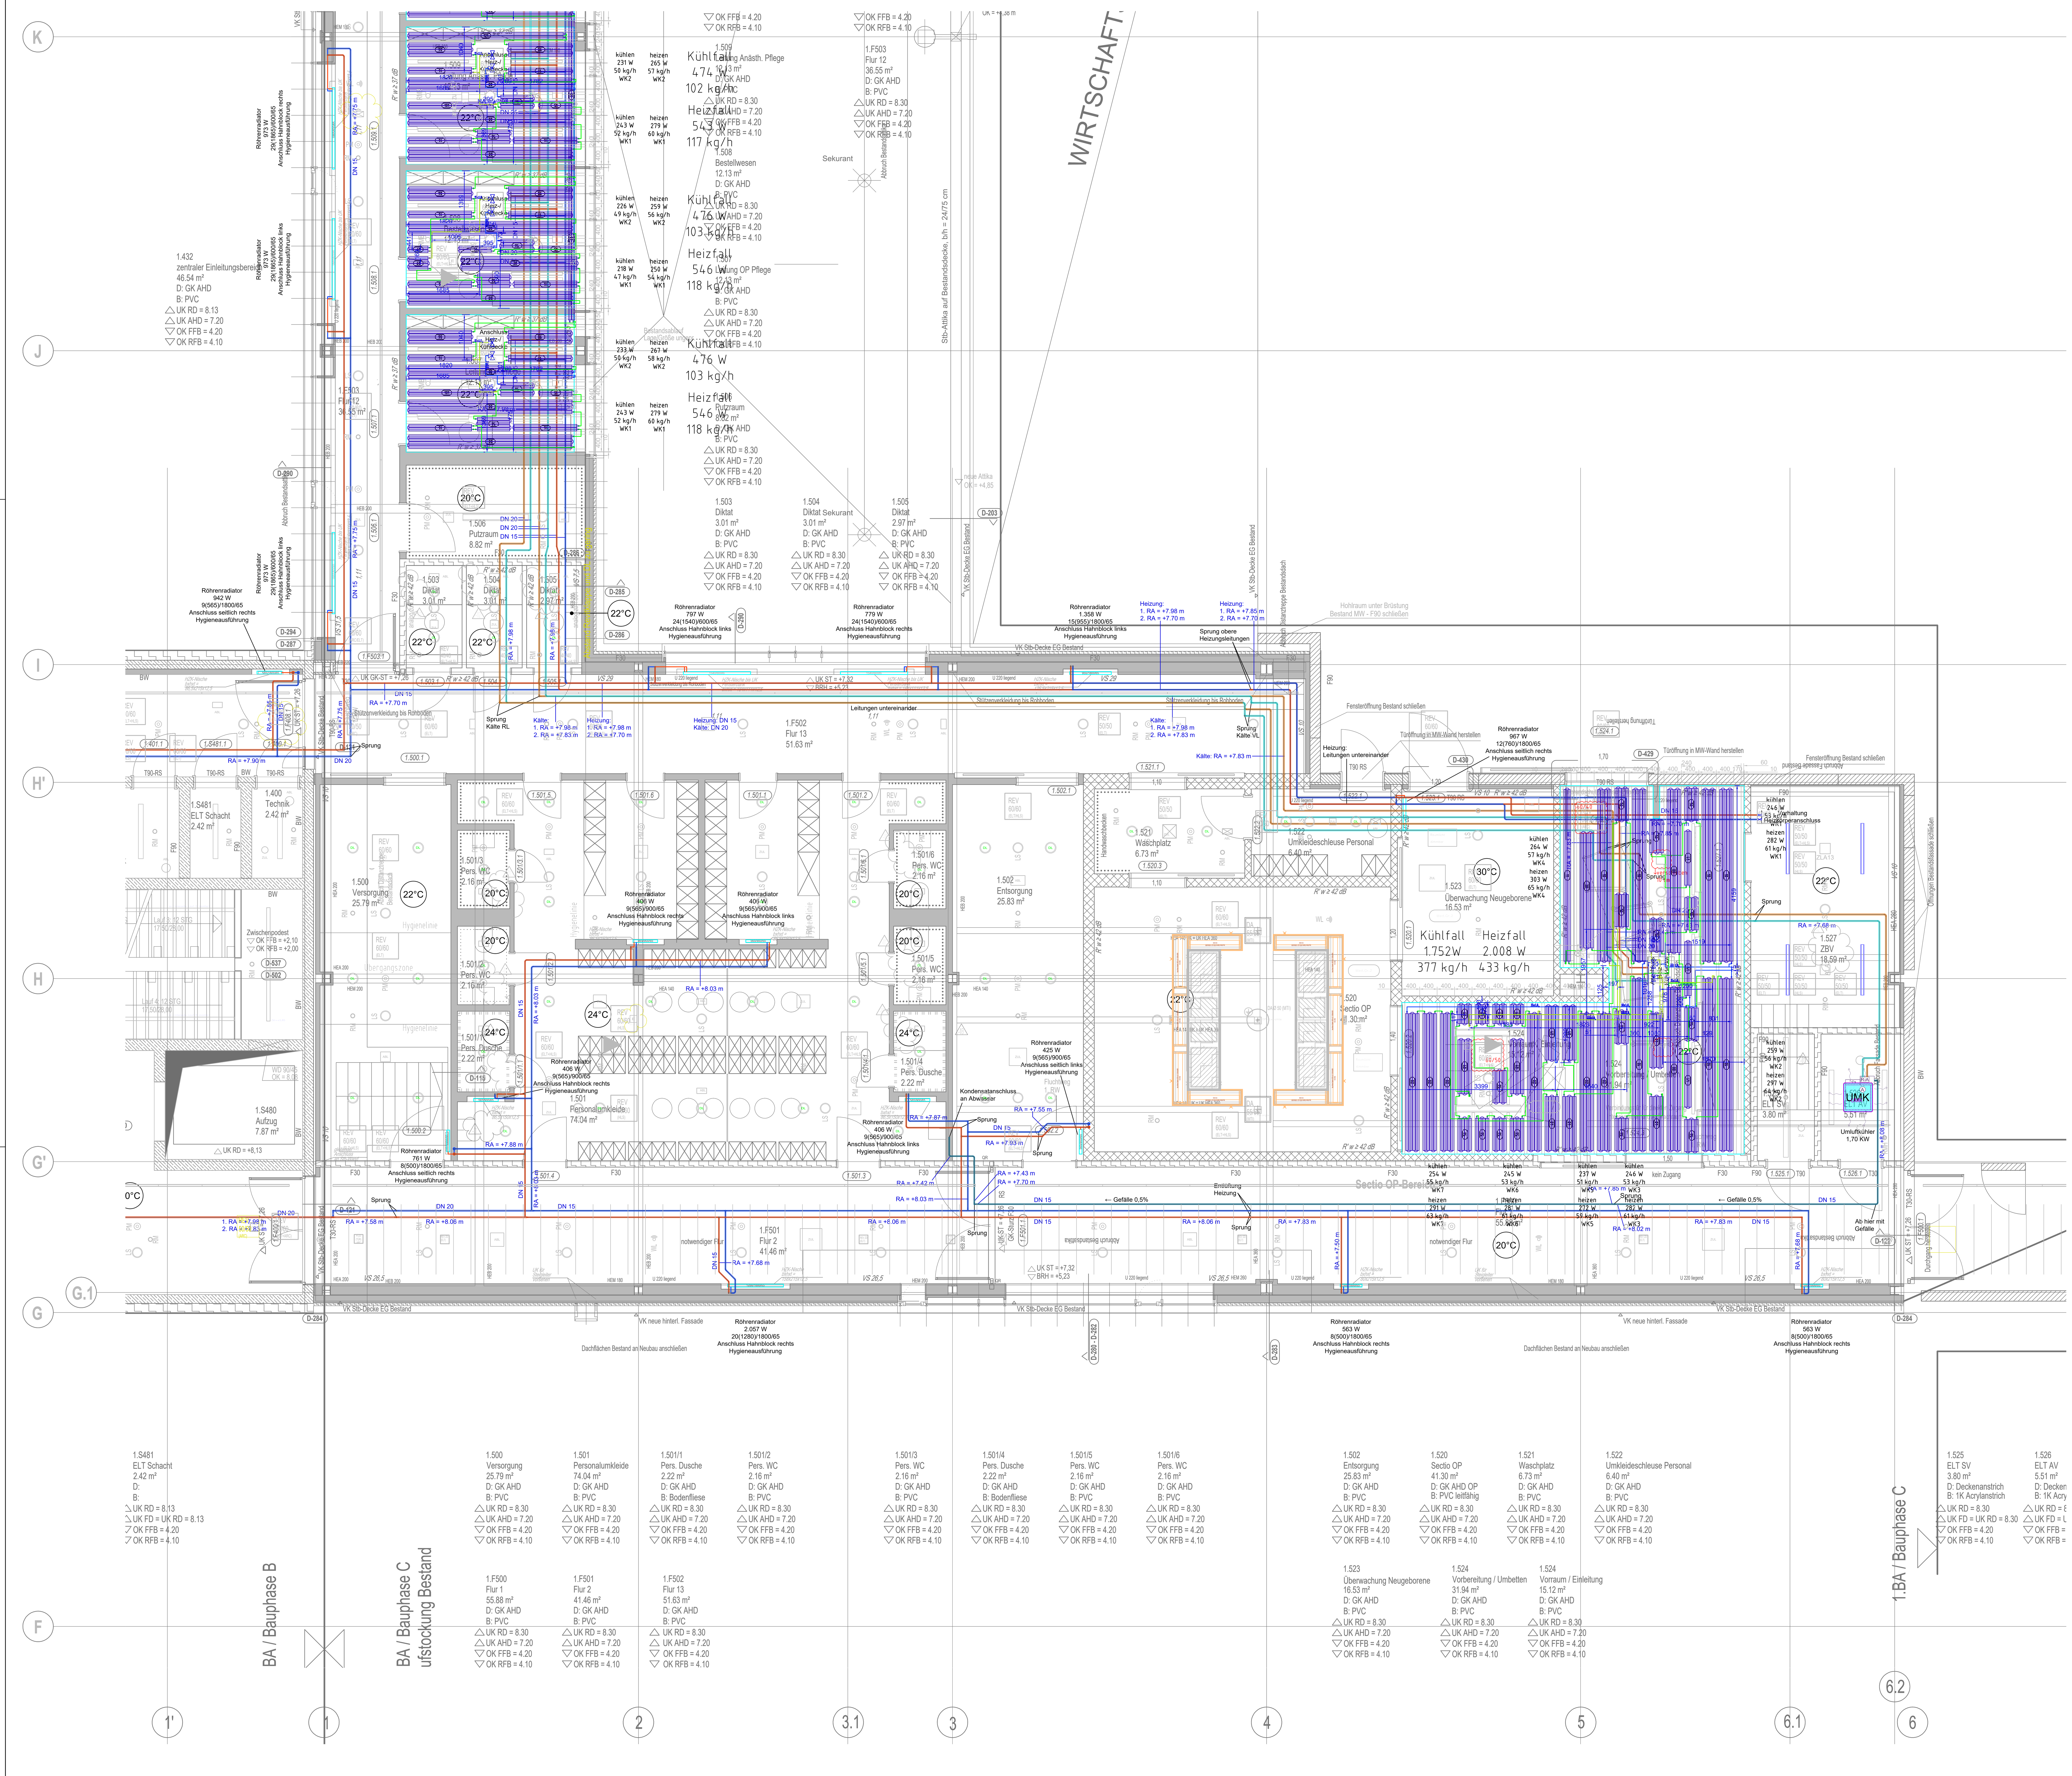

Legende

	Heizung Vorlauf		Kälte Vorlauf
	Heizung Rücklauf		Kälte Rücklauf
	Dampf		Kühlwasser Vorlauf
	Kondensat		Kühlwasser Rücklauf
	Ausblaseleitung		Heiz- / Kühldecke

INDEX	GEZ.	DATUM	ÄNDERUNGSBESCHREIBUNG
01	Fai.	25.10.19	Rohrachsen beim Bereich Sectio-OP angepasst
02	Fai.	26.11.19	Heizkörperanschlüsse angepasst

PLANINHALT: GRUNDRISS 1. OG HEIZUNG UND KÄLTE TEIL 4 PLANNR.: HK-P5-BT13-GR-01-4

BAUHERR

KREISKLINIKEN ALTÖTTING-BURGHAUSEN
VINZENZ-VON-PAUL-STRASSE 10
84503 ALTÖTTING

KREISKLINIK ALTÖTTING
ERWEITERUNG UND SANIERUNG 1. BAUABSCHNITT
NEUBAU NORD/ BT 13

AUSFÜHRUNGSPLANUNG

GRUNDRISS 1. OBERGESCHOSS
HEIZUNG UND KÄLTE TEIL 4

PLANNR.: HK-P5-BT13-GR-01-4
INDEX: 02
MASSSTAB: 1:50
DATUM: 16.06.20

KKAOE

±0.00 = 398.00 m üNN

ARCHITEKT

FELIX+JONAS ARCHITEKTEN GMBH
ICKSTATTSTRASSE 11 a
80469 MÜNCHEN

FACHPLANER

Dickert Beratende Ingenieure GmbH ENERGIE- UND GEBÄUDETECHNIK
Bahnhofstraße 44a | 93161 Sinzing
Fon: 0941 78894-0 | Fax: 0941 78894-94
ingenieure@dickert.bayern | www.dickert.bayern

FREIGEGEBEN: DATUM:

Gruber
Innenausbau-Holzbau GmbH
Gruberweg 11
92444 Rötz/Bernried
TEL. 09976 - 9402-0
FAX. 09976 - 9402-64
E-MAIL: info@gruber-gruppe.com