

			16
			15
			14
			13
			12
			11
			10
			09
			08
			07
			06
			05
			04
			03
			02
			01
			PLANINDEX
ÄNDERUNGSBESCHREIBUNG	GEZ.	DATUM	

PLANINHALT: Ansicht 6.025	PLANNR: A-P5-BT6-12-AN-BT-7-8_6.025
---------------------------	-------------------------------------

**BAUHERR**  
KREISKLINIKEN ALTÖTTING-BURGHAUSEN  
VINZENZ-VON-PAUL-STRASSE 10  
84503 ALTÖTTING

KREISKLINIK ALTÖTTING  
ERWEITERUNG UND SANIERUNG 2. BAUABSCHNITT  
AUFSTOCKUNG PFLEGE/ BT 6-12

## AUSFÜHRUNGSPLANUNG


Ansicht 6.025

PLANNR.: A-P5-BT6-12-AN-BT-7-8\_6.025 INDEX: VORABZUG

MASSSTAB: 150

DATUM: 26.03.2020



KKAOE 

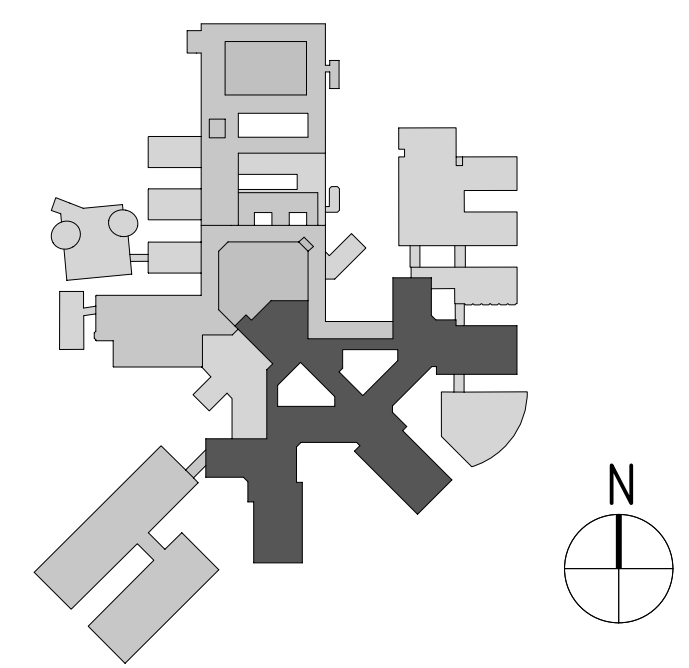

$\pm 0.00 = 398.00 \text{ m üNN}$

ARCHITEKT	FACHPLANER
-----------	------------

FREIGE GEBEN:	DATUM:
XXXX	XXXX

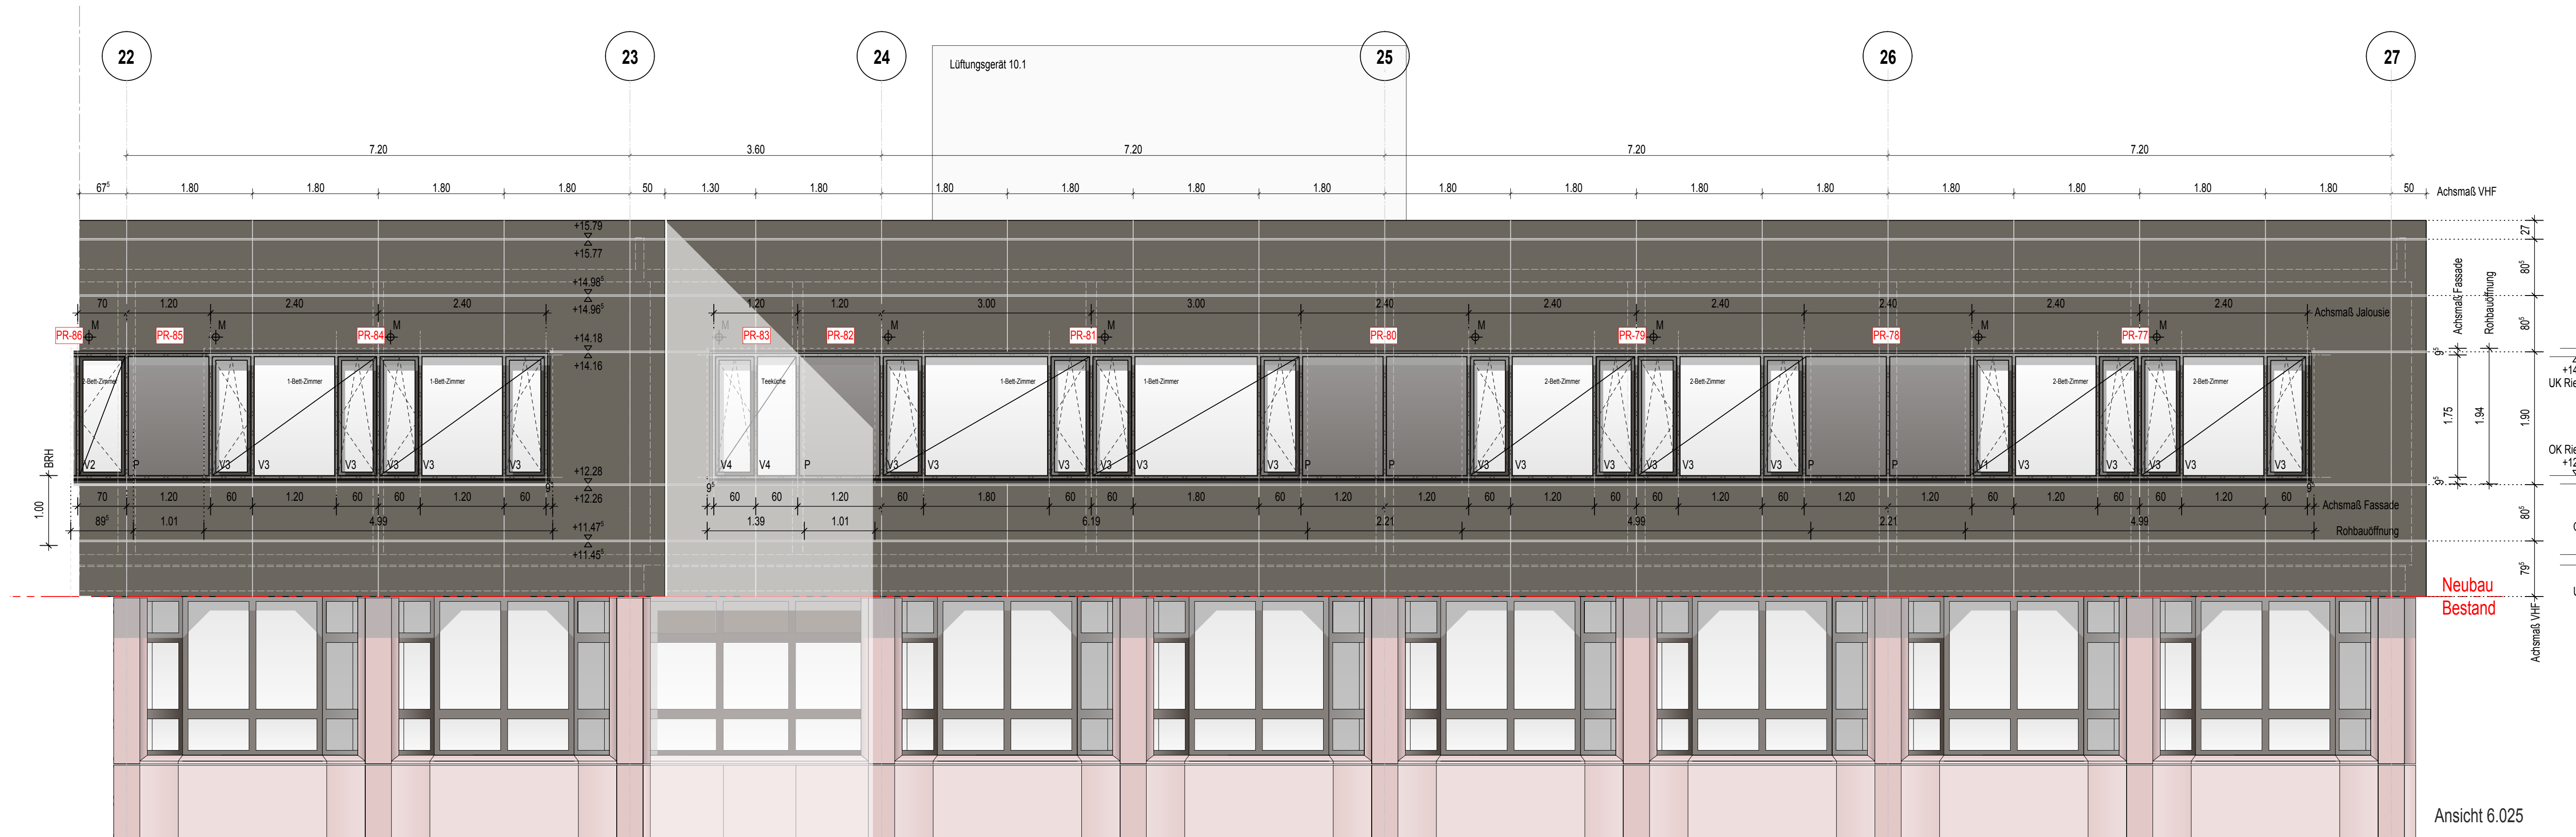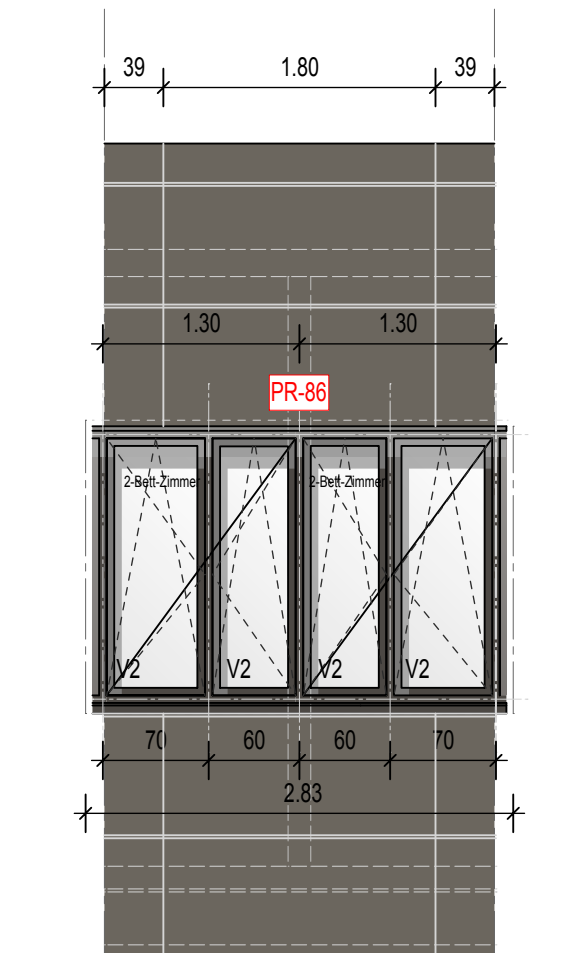

**Auflagenzeichen:**

- V1:  $R_w \geq 34dB$ ; g-Wert Verglasung:  $g \leq 0,50$
- V2:  $R_w \geq 38dB$ ; g-Wert Verglasung:  $g \leq 0,50$
- V3:  $R_w \geq 40dB$ ; g-Wert Verglasung:  $g \leq 0,50$
- V4:  $R_w = o.A.$ ; g-Wert Verglasung:  $g \leq 0,50$

**Innenhof:**

- V11:  $R_w \geq 34dB$ ; g-Wert Verglasung:  $g \leq 0,30$
- V12:  $R_w \geq 38dB$ ; g-Wert Verglasung:  $g \leq 0,30$
- V41:  $R_w = o.A.$ ; g-Wert Verglasung:  $g \leq 0,30$

**Allgemein:**

- **Offnungen zur Rauchaubteilung** in den TRH mit Steuerung für Lüftungsfunktion
- **E30:** Brandschutzzentrierung
- **AS:** akustische Verglasung
- **P:** Blechpaneele

**Hinweise:**

- **übergeordnet zum Planmaß ist sich nach dem Bestandsachsen bzw. Fassadenöffnungen zu richten!**

OK Attika  
+16.05 = 414.05 ÜNN  
▽  
OK RD  
+15.35  
+15.17  
UK RD  
+14.22  
UK ST  
**3.0G**  
OK BR  
+12.28  
Stb-FT +11.27 OK FFB  
+11.40 OK RD  
+11.10  
+11.12  
Stb-FT +10.67  
+10.75  
UK Neubau UK RD

2.0G

OK FFB  
+7.70  
▽

Ansicht 6.025