

			16
			15
			14
			13
			12
			11
			10
			09
			08
			07
			06
			05
			04
			03
			02
			01
			PLANINDEX
ÄNDERUNGSBESCHREIBUNG	GEZ.	DATUM	

PLANINHALT: Ansicht 6.034 PLANNR.: A-P5-BT6-12-AN-BT-7-8\_6.034

**BAUHERR**  
KREISKLINIK ALTÖTTING-BURGHAUSEN  
VINZENZ-VON-PAUL-STRASSE 10  
84503 ALTÖTTING

KREISKLINIK ALTÖTTING  
ERWEITERUNG UND SANIERUNG 2. BAUABSCHNITT  
AUFSTOCKUNG PFLEGE/ BT 6-12


## AUSFÜHRUNGSPLANUNG

Ansicht 6.034

PLANNR.: A-P5-BT6-12-AN-BT-7-8\_6.034

MASSTAB: 1:50


KKAOE 

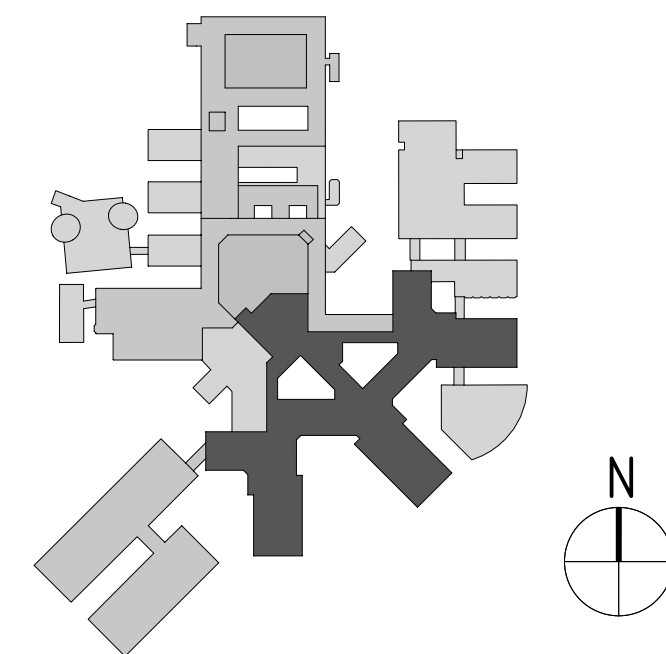

±0.00 = 398.00 m üNN

ARCHITEKT	FACHPLANER
-----------	------------

FREIGEGERBEN: \_\_\_\_\_ DATUM: \_\_\_\_\_  
XXXX XXXX

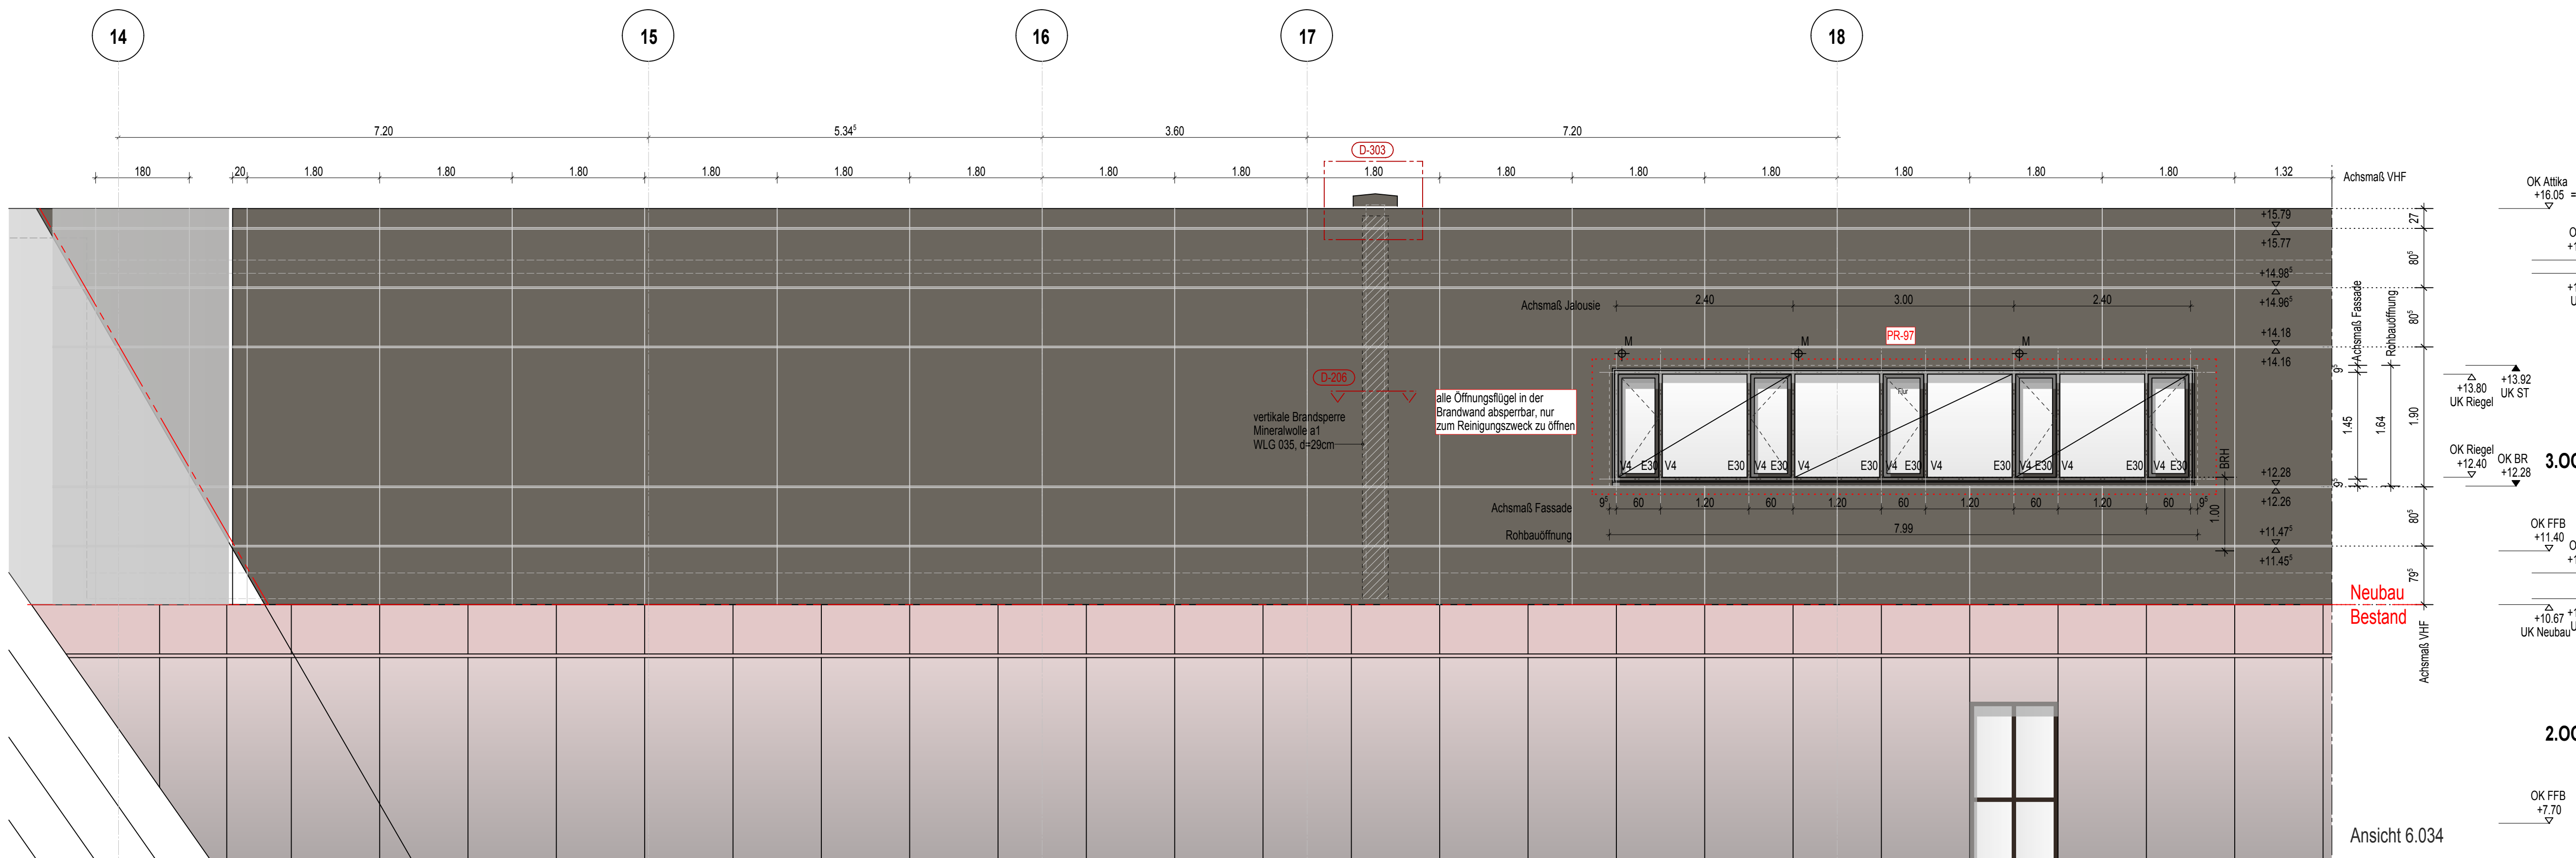

Außenansichten:  
**V1:**  $R_w \geq 34dB$ ; g-Wert Verglasung:  $g \leq 0,50$   
**V2:**  $R_w \geq 36dB$ ; g-Wert Verglasung:  $g \leq 0,50$   
**V3:**  $R_w \geq 40dB$ ; g-Wert Verglasung:  $g \leq 0,50$   
**V4:**  $R_w = 0A$  ; g-Wert Verglasung:  $g \leq 0,50$ ,  
Innenhof:  
**V11:**  $R_w \geq 34dB$ ; g-Wert Verglasung:  $g \leq 0,30$   
**V12:**  $R_w \geq 36dB$ ; g-Wert Verglasung:  $g \leq 0,30$   
**V41:**  $R_w = 0A$  ; g-Wert Verglasung:  $g \leq 0,30$

Allgemein:

- **Öffnungen zur Rauchableitung** in den TRH mit Steuerung für Lüftungsfunktion
- **E30:** Brandschutzanforderung
- **AS:** absturzsichernde Verglasung
- **P:** Blechpaneel

Hinweis:  
übergeordnet zum Planmaß ist sich nach dem Bestandsachsen bzw. Fassadenfugen zu richten

OK Attika  
+16.05 = 414,05 üNN  
OK RD  
+15.25

+13.92  
UK ST

OK BR 3.00

OK FFB  
+11.40

$$\frac{\Delta}{1000} + \dots$$

2.00

OK FFB  
+7.70

Ansicht 6.034