

			16
			15
			14
			13
			12
			11
			10
			09
			08
			07
			06
			05
			04
			03
			02
			01
			PLANINDEX
ÄNDERUNGSBESCHREIBUNG	GEZ.	DATUM	

PLANINHALT: Ansicht 6.018 PLANNR.: A-P5-BT6-12-AN-BT-9-10_6.018

BAUHERR

KREISKLINIKEN ALTÖTTING-BURGHAUSEN
VINZENZ-VON-PAUL-STRASSE 10
84503 ALTÖTTING

KREISKLINIK ALTÖTTING
ERWEITERUNG UND SANIERUNG 2. BAUABSCHNITT
AUFSTOCKUNG PFLEGE/ BT 6-12

AUSFÜHRUNGSPLANUNG

Ansicht 6.018


PLANNR:
A-P5-BT6-12-AN-BT-9-10_6.018

MASSSTAB
1:50

INDEX:
VORABZUG

DATUM:
26.03.2020

KKAOE

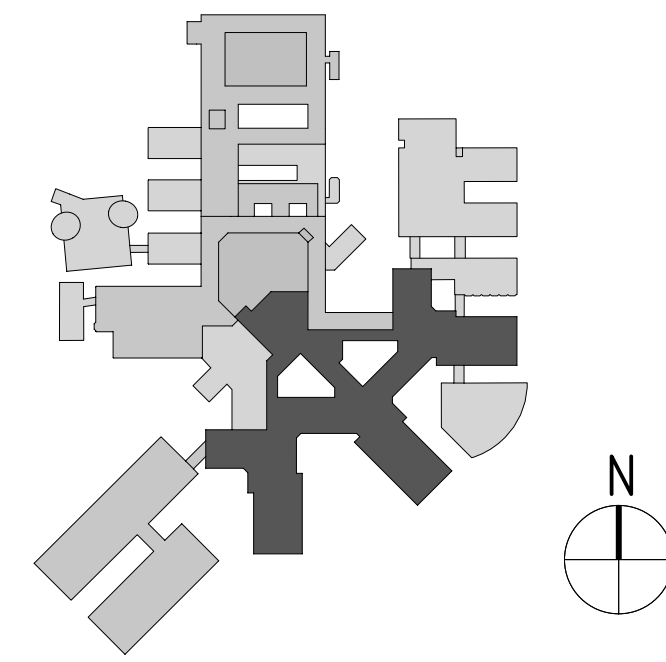


±0.00 = 398.00 m üNN

ARCHITEKT

FACHPLANEF

FREIGE GEBEN:
XXXX

DATUM:
XXXX

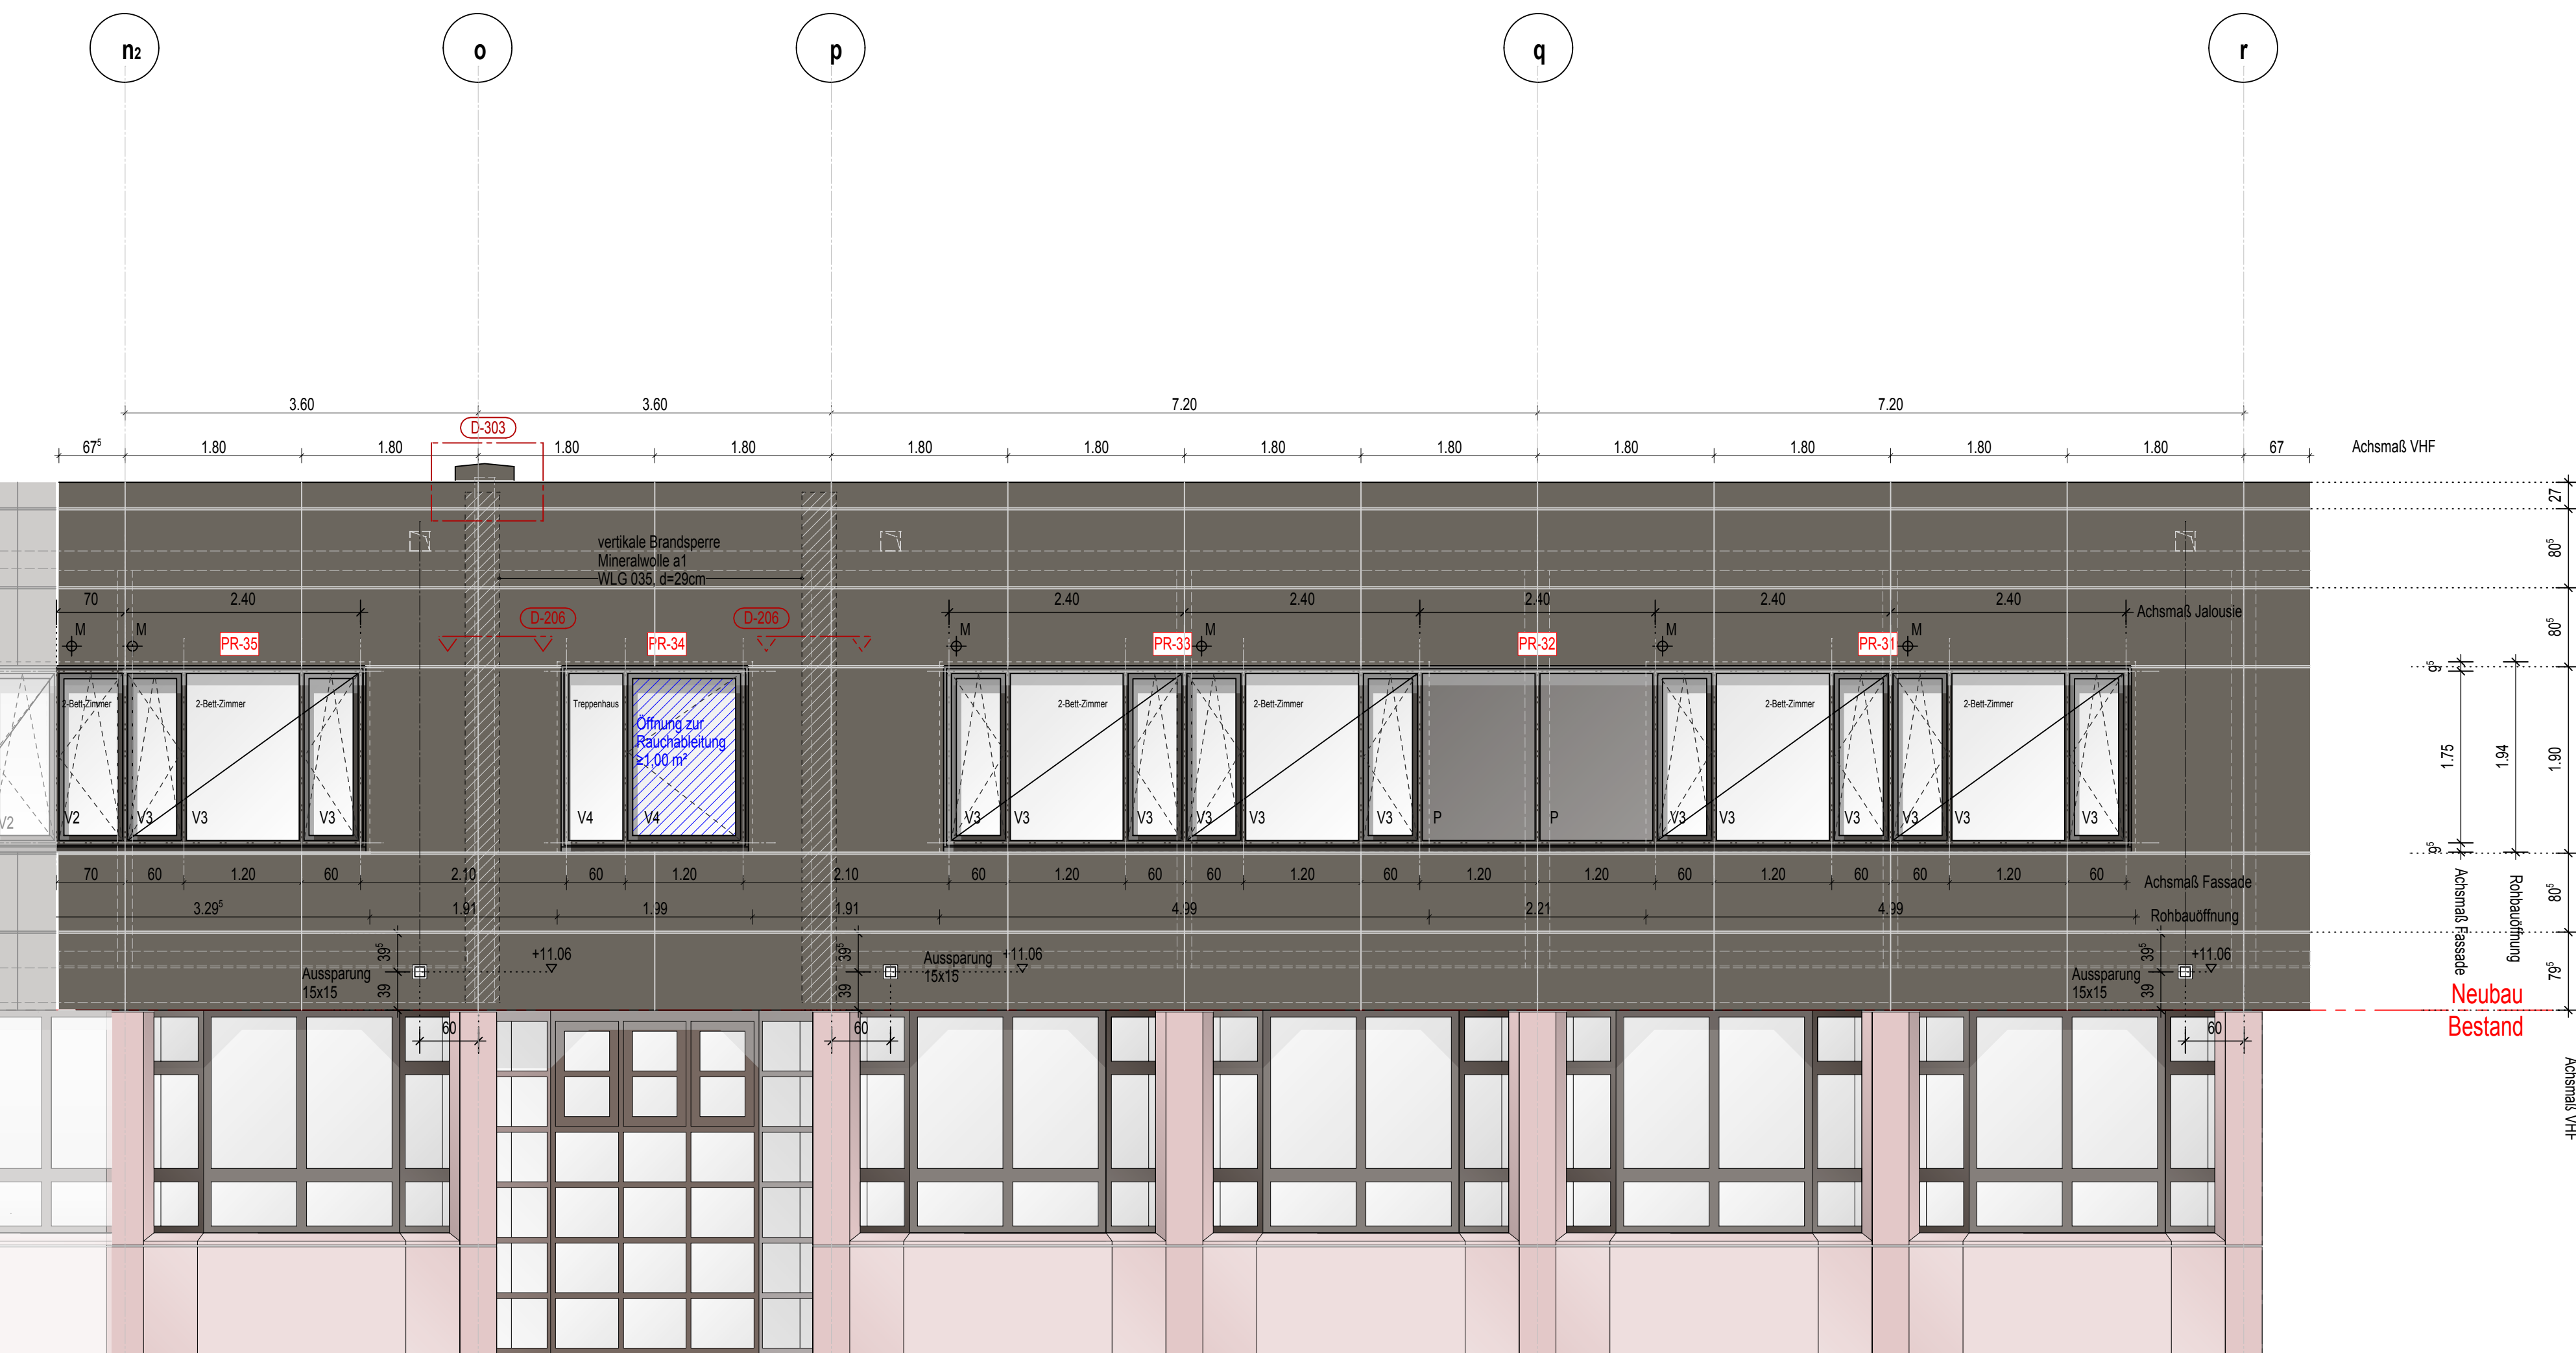

Außenansichten:
V1: $R_w \geq 34\text{dB}$; g-Wert Verglasung: $g \leq 0,50$
V2: $R_w \geq 36\text{dB}$; g-Wert Verglasung: $g \leq 0,50$
V3: $R_w \geq 40\text{dB}$; g-Wert Verglasung: $g \leq 0,50$
V4: $R_w = 0\text{A.}$; g-Wert Verglasung: $g \leq 0,50$,
Innenhof:
V11: $R_w \geq 34\text{dB}$; g-Wert Verglasung: $g \leq 0,30$
V21: $R_w \geq 36\text{dB}$; g-Wert Verglasung: $g \leq 0,30$
V41: $R_w = 0\text{A.}$; g-Wert Verglasung: $g \leq 0,30$

Allgemein:

- **Öffnungen zur Rauchableitung** in den TRR mit Steuerung für Lüftungsfunktion
- **E30:** Brandschutzanforderung
- **AS:** absturzsichernde Verglasung
- **P:** Blechpaneel

Hinweis:
übergeordnet zum Planmaß ist sich nach dem Bestandsachsen bzw. Fassadenfugen zu richten!

LOG

2. OG

Ansicht 6.018