



Gesamtschnitt M1:2

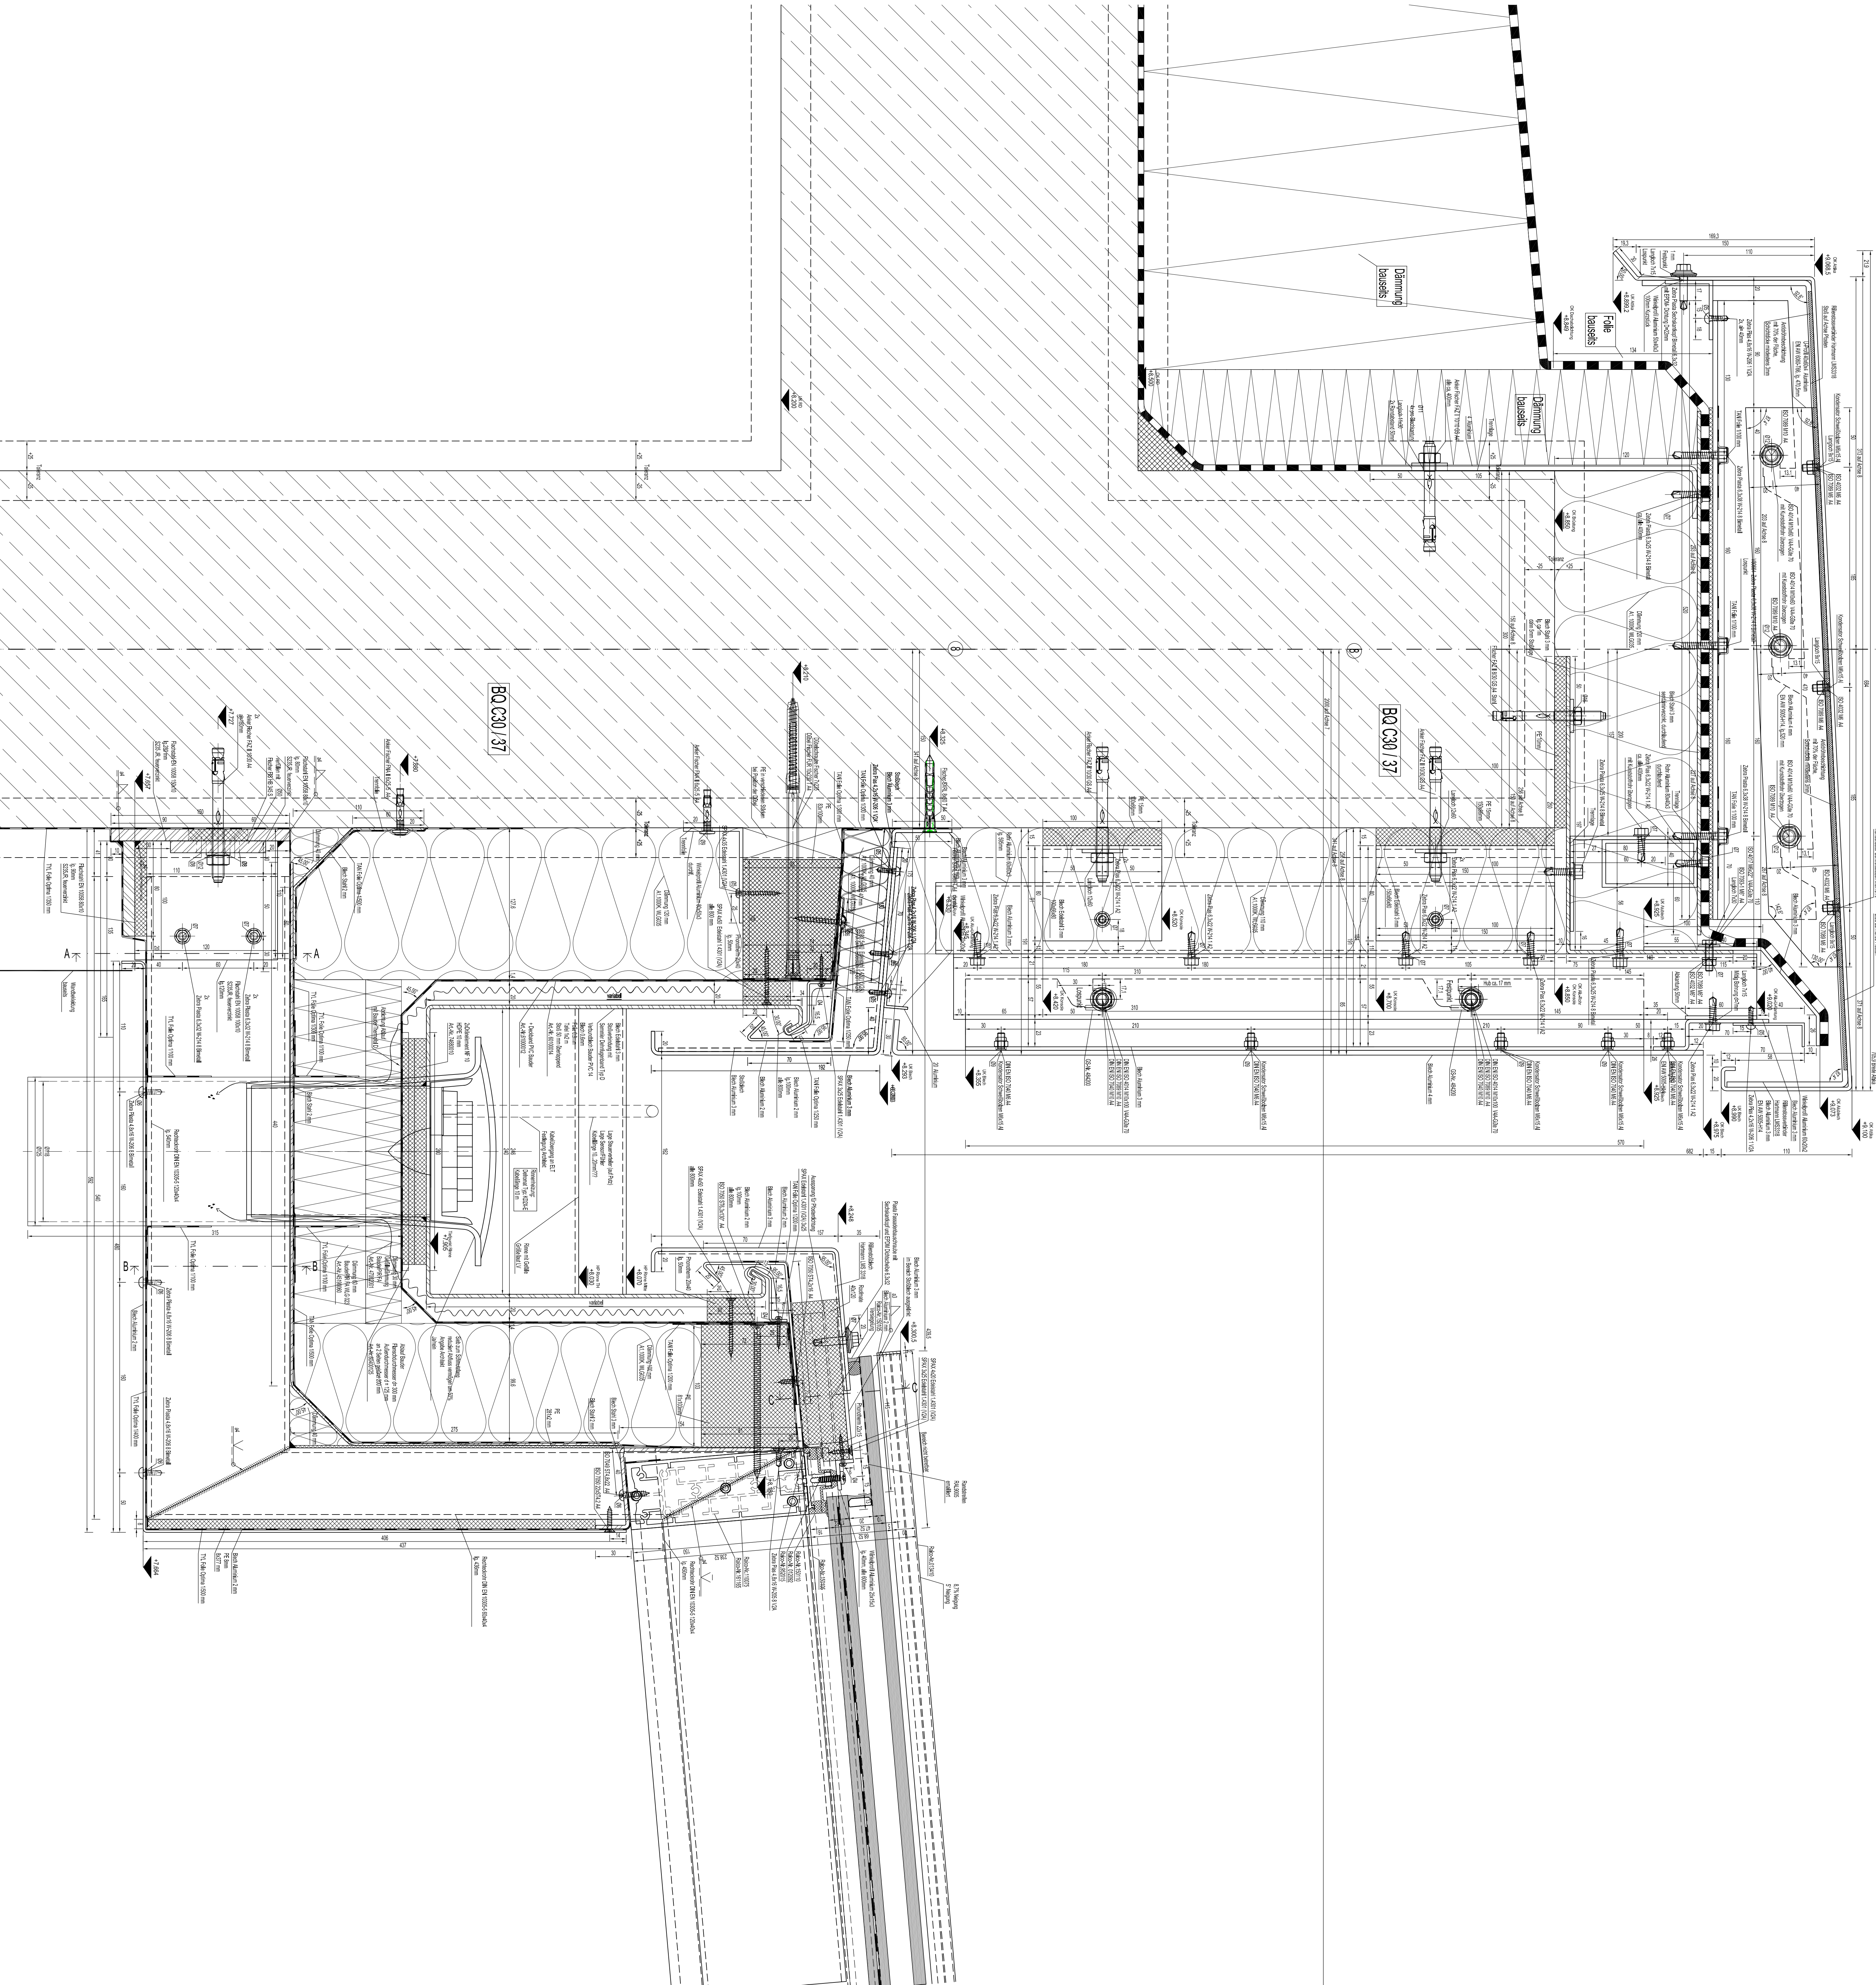

HINWEIS:  
Die Darstellung bauseitiger Leistungen (auf Basis der bauseitigen Pläne/Vorgaben) erfolgt lediglich zur Verdeutlichung konstruktiver Zusammenhänge und zur Vernetzung von Kollisionspunkten. Eine Haftung für eine ordnungsgemäße Darstellung und Funktion der bauseitigen Leistung ist damit nicht verbunden.

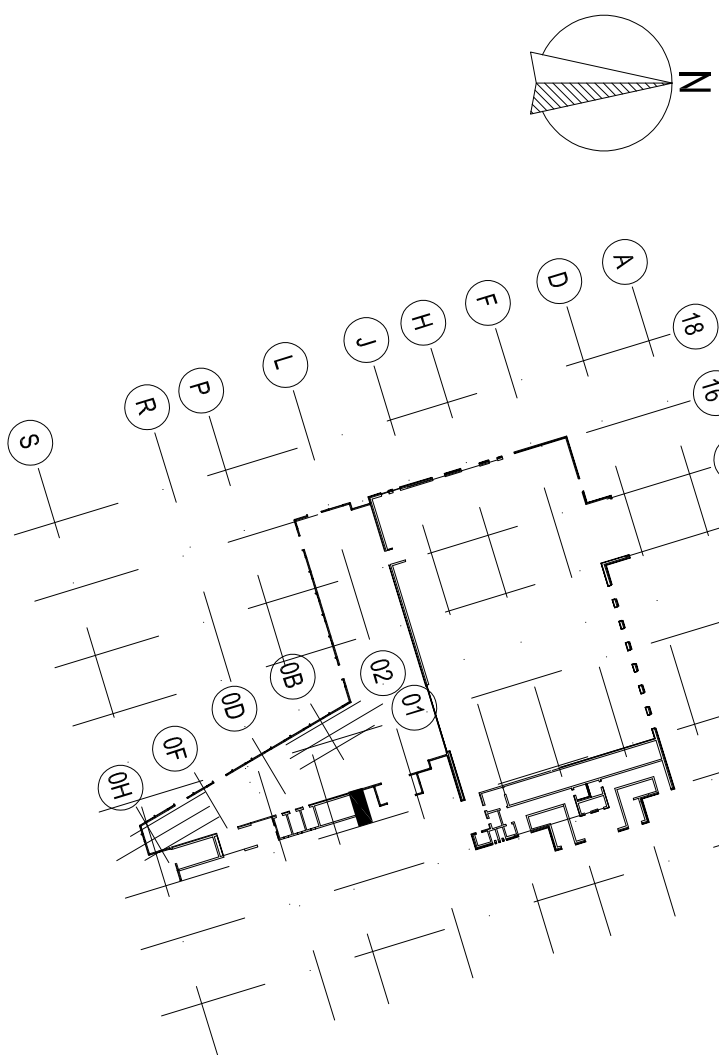

FREIGELEGEBEN ZUR AUSFÜHRUNG			
AM: 16.10.2020			
G			
F			
E			
D			
C	Änderungen gemäß Meeting Nr.38	14.06.2021	A. Wanger
B	Einheitslinie angepasst	05.02.2021	H. Nöcker
A	Änderungen gemäß Fragezettel vom 16.10.2020	19.10.2020	H. Nöcker
Änderungen			
Datum			
Name			
Gebäude Schneider Fensterfabrik GmbH & Co. KG			
Rechenberger Str. 7-9			
74597 Simpelbach			
www.schneider-fenster.de			
Tel.: 07987/7151-0 E-Mail: info@schneider-fenster.de			
Kom.-Nr.: K3133			
Kom.-Name: Bad Völs			
Anlage: Am Schenkeplatz 1 61118 Bad Völs			
Architekt: Wanger & Partner			
Architekt-Nr.: 19176 Stuttgart			
Benennung: Verkleidung			
Verkleidungsmaterial: Fliesenkleber an Fliesen			
Gezeichnet: H. Nöcker			
Gezeichnet: A. Wanger			
Plan-Nr.: 1092 FA P DE SC XXX 00 5003 5 C			
Plan-Nr.: D5003c			
Verarbeitung und Weitergabe an Dritte untersagt. Maße sind auf Zeichnung zu beziehen.			
H:\KONSTRUKTION\Verkleidung\Gebäude 2 (Kategorie-Klima) 1092 FA P DE SC XXX 00 5003 5 C.dwg			