
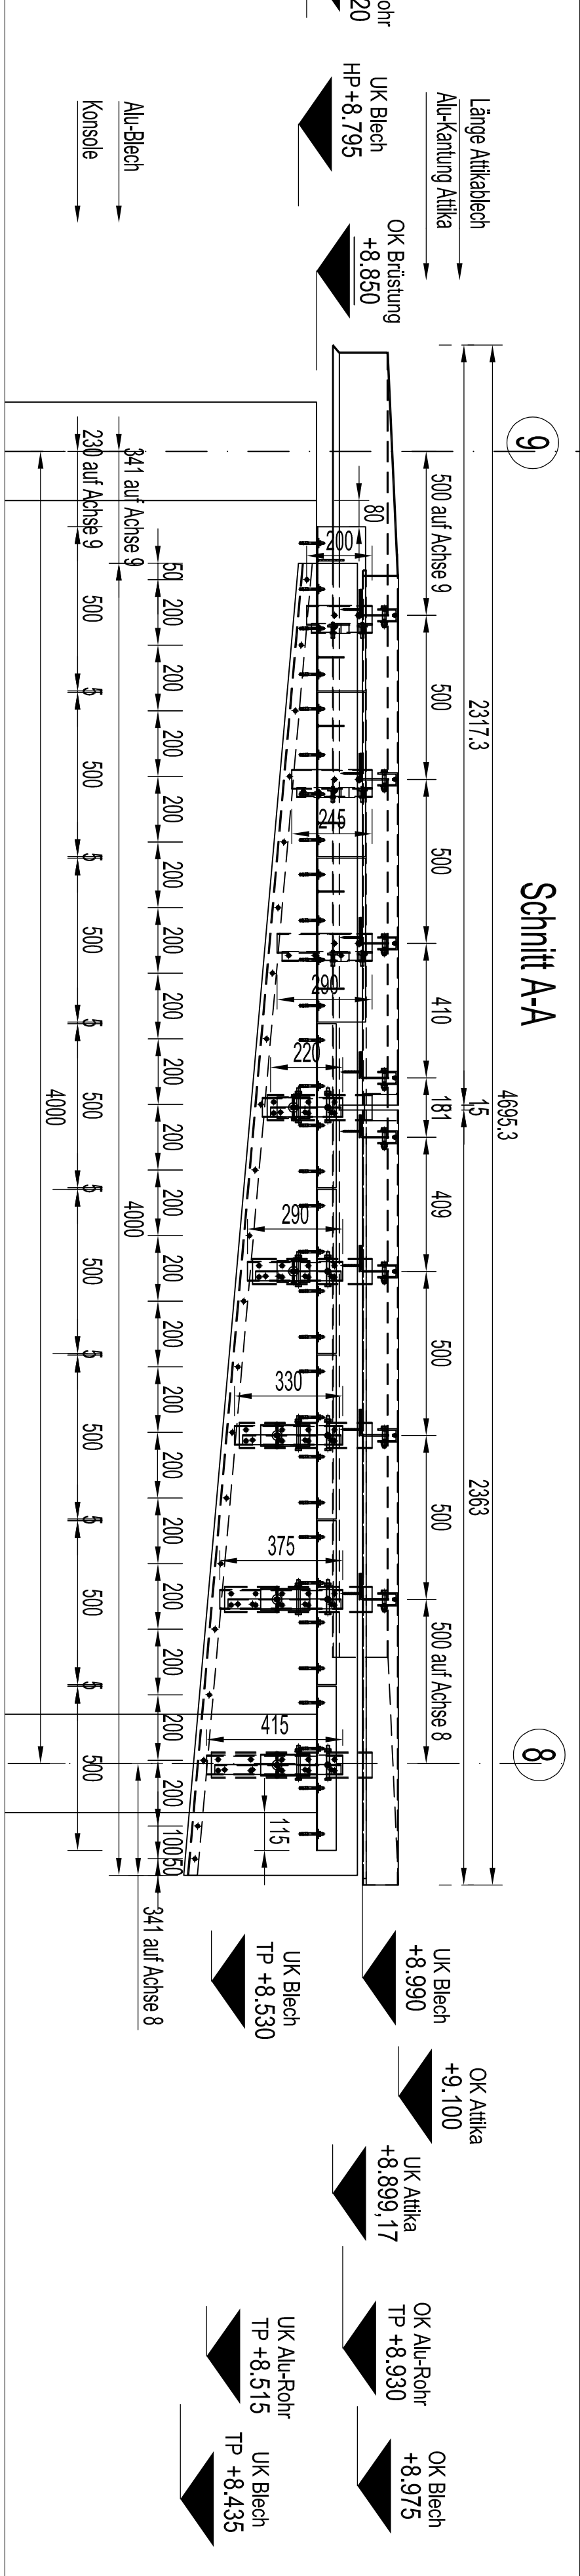
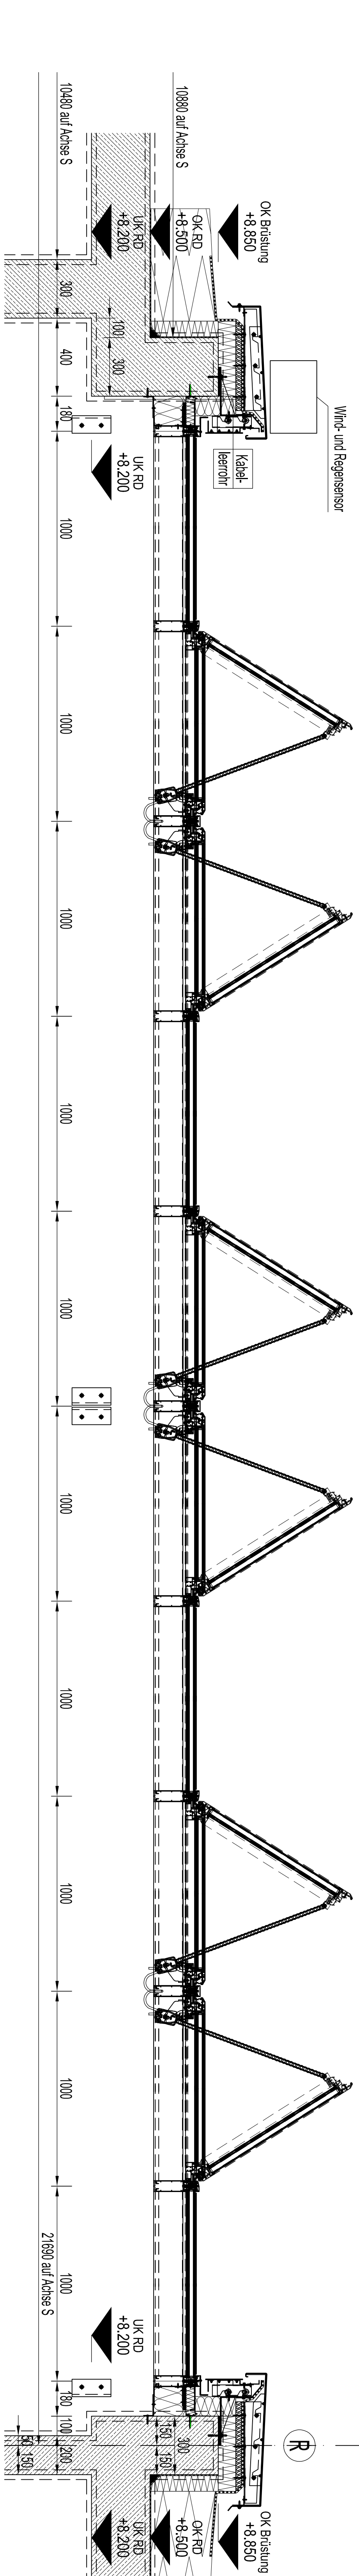


Zur Positionierung der Zentralen etc. siehe E-Mail vom 19.11.2020 Hr. Weber an Hr. Manninger

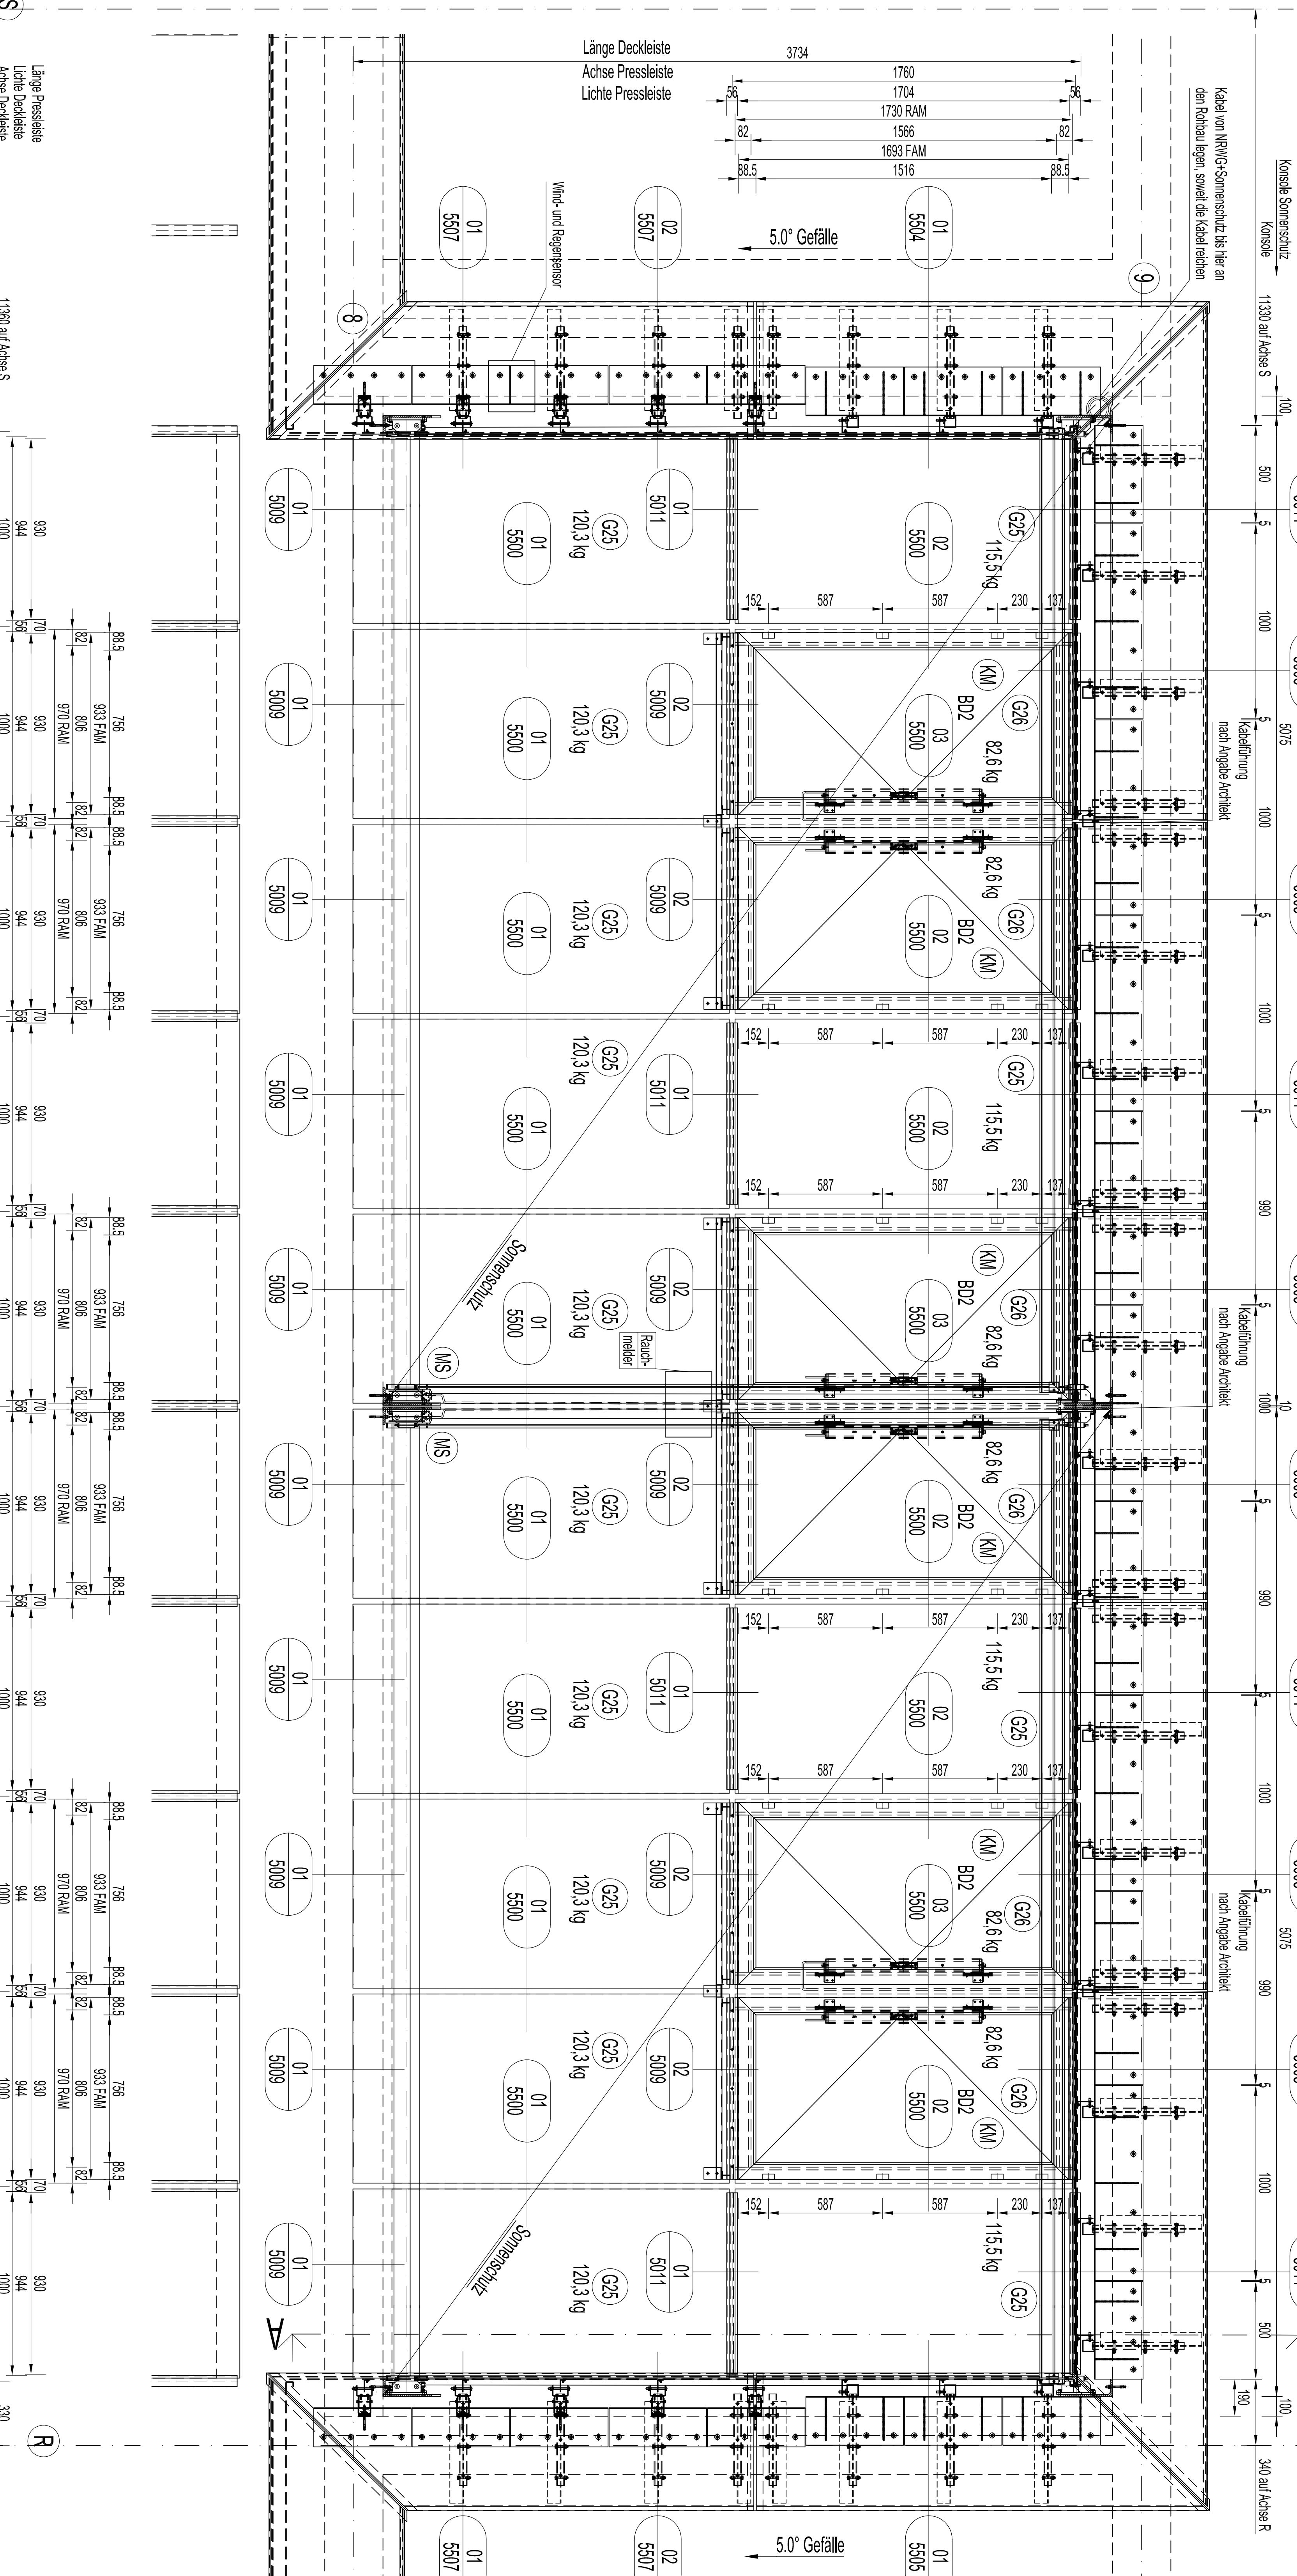

Aluteile außen sichtbar DB 703 tiefmatt
Aluteile innen sichtbar DB 703 tiefmatt
Stahlteile verzinkt
Alu UK unter Folie E0 EV1

Glas|legende:

- (Zweifach Sonnenschutz - Isolierverglasung mit schwarzem Elektrolitrandstreifen)
- Außen von außen nach innen:
 - 10mm ESG-H mit KVN, Stufenverglasung Enttönung schwarz
 - 20mm SZR schwarz
 - 17,52mm VSG aus 2x6mm Float PVB-Eolie, KGS
 - = 47,52mm ±0,5mm
- UG-Wert: 0,27
- G-Wert: 32%
- R_W= 44 dB

Beschlag Dachflügel (BD)2

1 Stk.	Ratiodänder	Art-Nr.: 294 321
3 Stk.	Ratiodänder	Art-Nr.: 294 320
1 Stk.	D-H Kettenantrieb, CDP 1500/600 - BS ⁺ +	24V DCL / 4A, Farbe RAL 9006, Kabellänge 7,5m
1 Stk.	D-H Konsolensatz, CDP-BSQ24-QM für CDP Antrieb,	Pulverbeschichtet nach DB 703


KM Kettenmotor

MS Motor Sonnenschutz

Flügel nicht begehbar - nur durchsturzicher

bei offenem Fenster besteht die Gefahr des Absturzes

HINWEIS:
Die Darstellung bauseitiger Leistungen (auf Basis der bauseitigen Pläne/Vorgaben) erfolgt lediglich zur Verdeutlichung konstruktiver Zusammenhänge und zur Vermeidung von Kollisionspunkten. Eine Haftung für eine ordnungsgemäße Darstellung und Funktion der bauseitigen Leistung ist damit nicht verbunden.

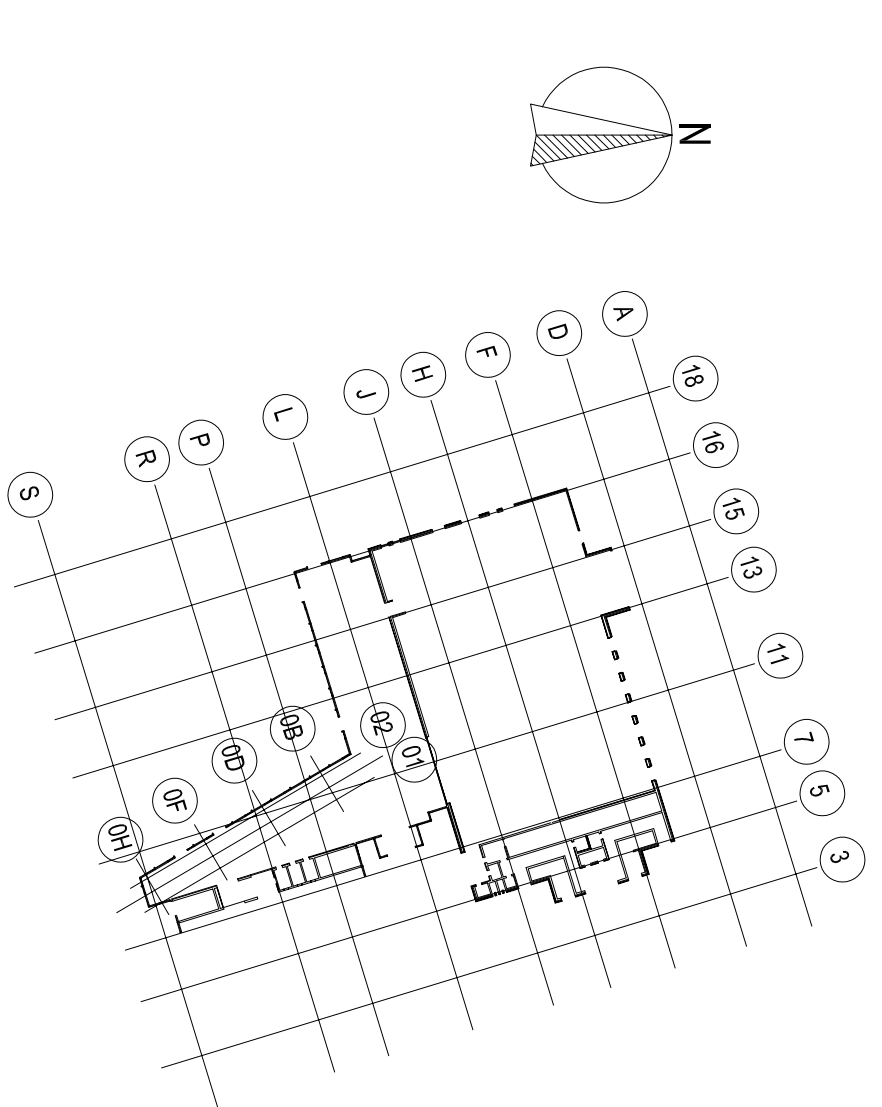

FREIGEgeben zur Ausfuehrung

AM:16.10.2020

A			
B			
C			
Gesbrüder Schneider Fensterfabrik GmbH & Co. KG
Reichenberger Str. 7-9
74597 Sölmplach

[illegible]