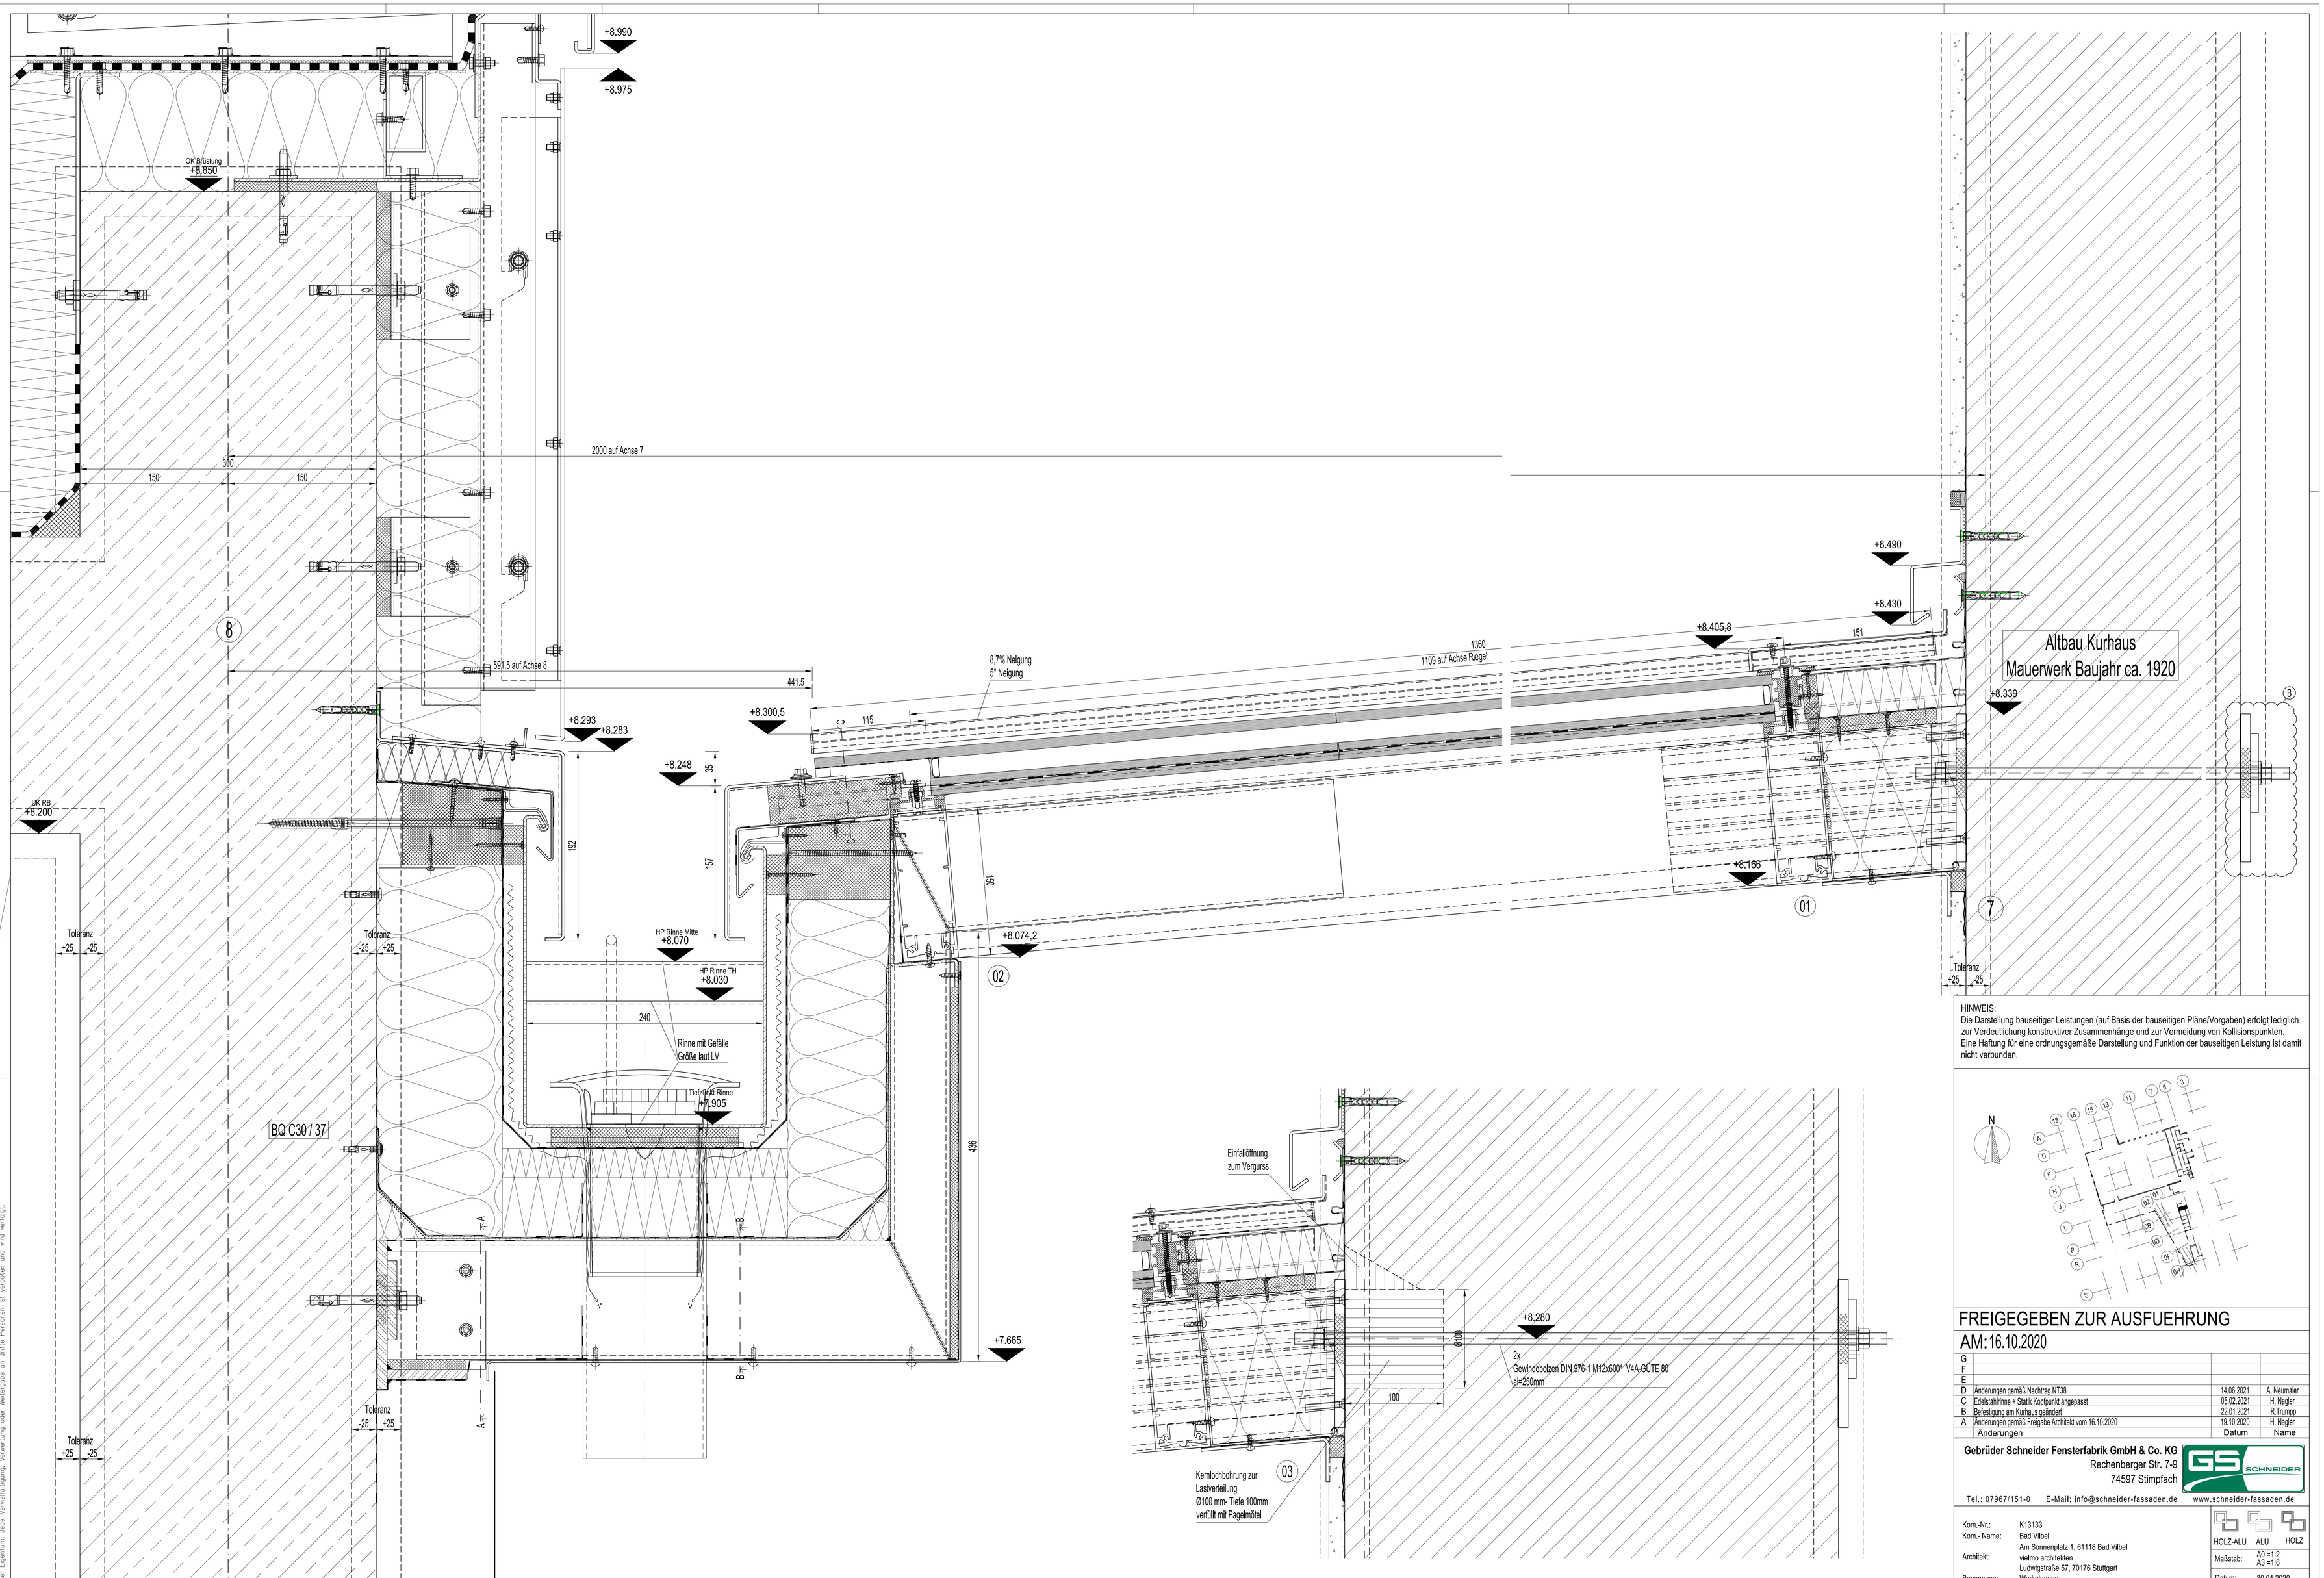

HINWEIS:
Die Darstellung bauseitiger Leistungen (auf Basis der bauseitigen Pläne/Vorgaben) erfolgt lediglich zur Verdeutlichung konstruktiver Zusammenhänge und zur Vermeidung von Kollisionspunkten. Eine Haftung für eine ordnungsgemäße Darstellung und Funktion der bauseitigen Leistung ist damit nicht verbunden.

FREIGEGEBEN ZUR AUSFUEHRUNG

AM:16.10.2020

G			
F			
E			
D	Änderungen gemäß Nachtrag NT38	14.06.2021	A. Neumaier
C	Edelstahlinne + Statik Kopfpunkt angepasst	05.02.2021	H. Nagler
B	Befestigung am Kurhaus geändert	22.01.2021	R.Trumpp
A	Änderungen gemäß Freigabe Architekt vom 16.10.2020	19.10.2020	H. Nagler
	Änderungen	Datum	Name

Gebrüder Schneider Fensterfabrik GmbH & Co. KG
Rechenberger Str. 7-9
74597 Stimpfach
Tel.: 07967/151-0 E-Mail: info@schneider-fassaden.de www.schneider-fassaden.de

Kom.-Nr.:	K13133
Kom.- Name:	Bad Vilbel Am Sonnenplatz 1, 61118 Bad Vilbel
Architekt:	vielmo architekten Ludwigstraße 57, 70176 Stuttgart
Benennung:	Werkplanung Horizontalschnitt Traufanschluss an Flachdach Glasdach 2 Gesamtschnitt

HOLZ-ALU ALU HOLZ

Maßstab:	A0 =1:2 A3 =1:5
Datum:	30.04.2020
Geprüft:	A. Wanninger
Gezeichnet:	H. Nagler
Plan-Nr.:	D5004d

Plan-Nr.: 1092_FA_P_DE_SC_XXX_00_5004_5_D

Vervielfältigung und Weitergabe an Dritte untersagt. Maße sind auf Richtigkeit zu überprüfen.
Diese Zeichnung ist unser Eigentum. Jede Vervielfältigung, Verwertung oder Weitergabe an dritte Personen ist verboten und wird verfolgt.

I:\KOM\K13133\Werkplanung\05 Glasdach 2 (Orangerie-Kurhaus)\1092_FA_P_DE_SC_XXX_00_5004_5_D.dwg