


Schnitt A-A 1:25

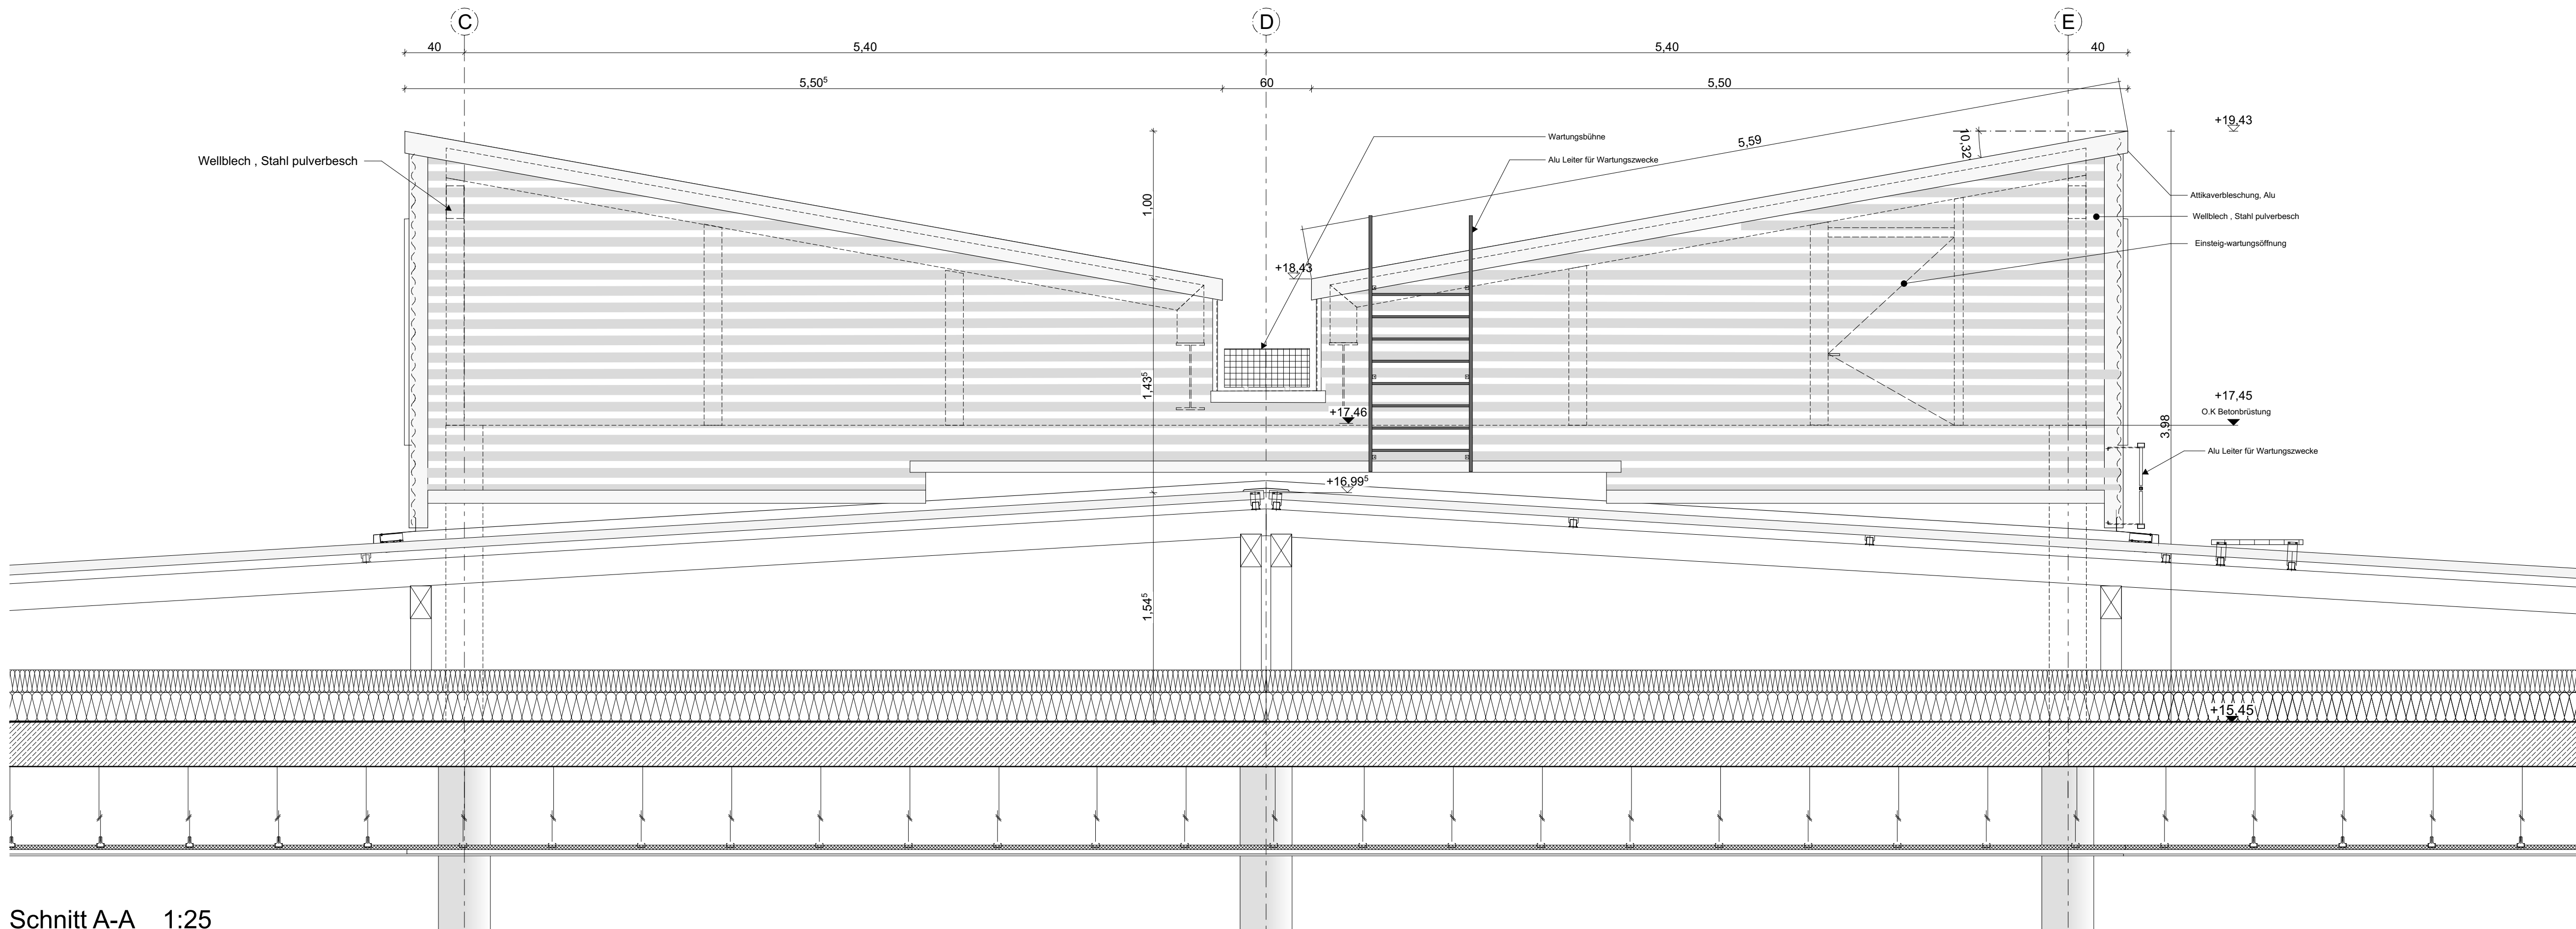

Schnitt A-A 1:25

PLANSTADIE			
06			
05			
04			
03			
02			
01			
00			
INDEX	DATUM	ÄNDERUNGEN	GEZ
Diese Zeichnung und deren digitale Grundlage sind urheberrechtlich geschützt. Ihre Vervielfältigung, Mitteilung oder Überlassung an Dritte sowie die Verwertung ohne unser Einverständnis ist untersagt und gemäß § 106 ff. UrhG und § 18 UWG strafbar.			
BAUVERFAHREN			
Grund- und Mittelschule St. Georg in Bad Aibling			
Sommerstraße 36 83043 Bad Aibling			
BAUHER: Stadt Bad Aibling			
vert. durch den 1. Bürgermeister			
Herrn Stephan Schöler			
Am Klaffen 4, 83043 Bad Aibling			
PLANKINGSSTUFE			
Ausschreibungsplanung			
PLANKITTEL			
Oberlicht - Aula - Querschnitt / Ansicht			
DIN 1026	DATUM	GEZEICHNET	PREPARIERT
Vorabzug	16.07.2021	sa	16.07.2021
PLAN NR.	BLATTGRÖSSE	MASSSTAB	DIN A1
A14-DAX.03-5v00			