


Schnitt A-A 1:25

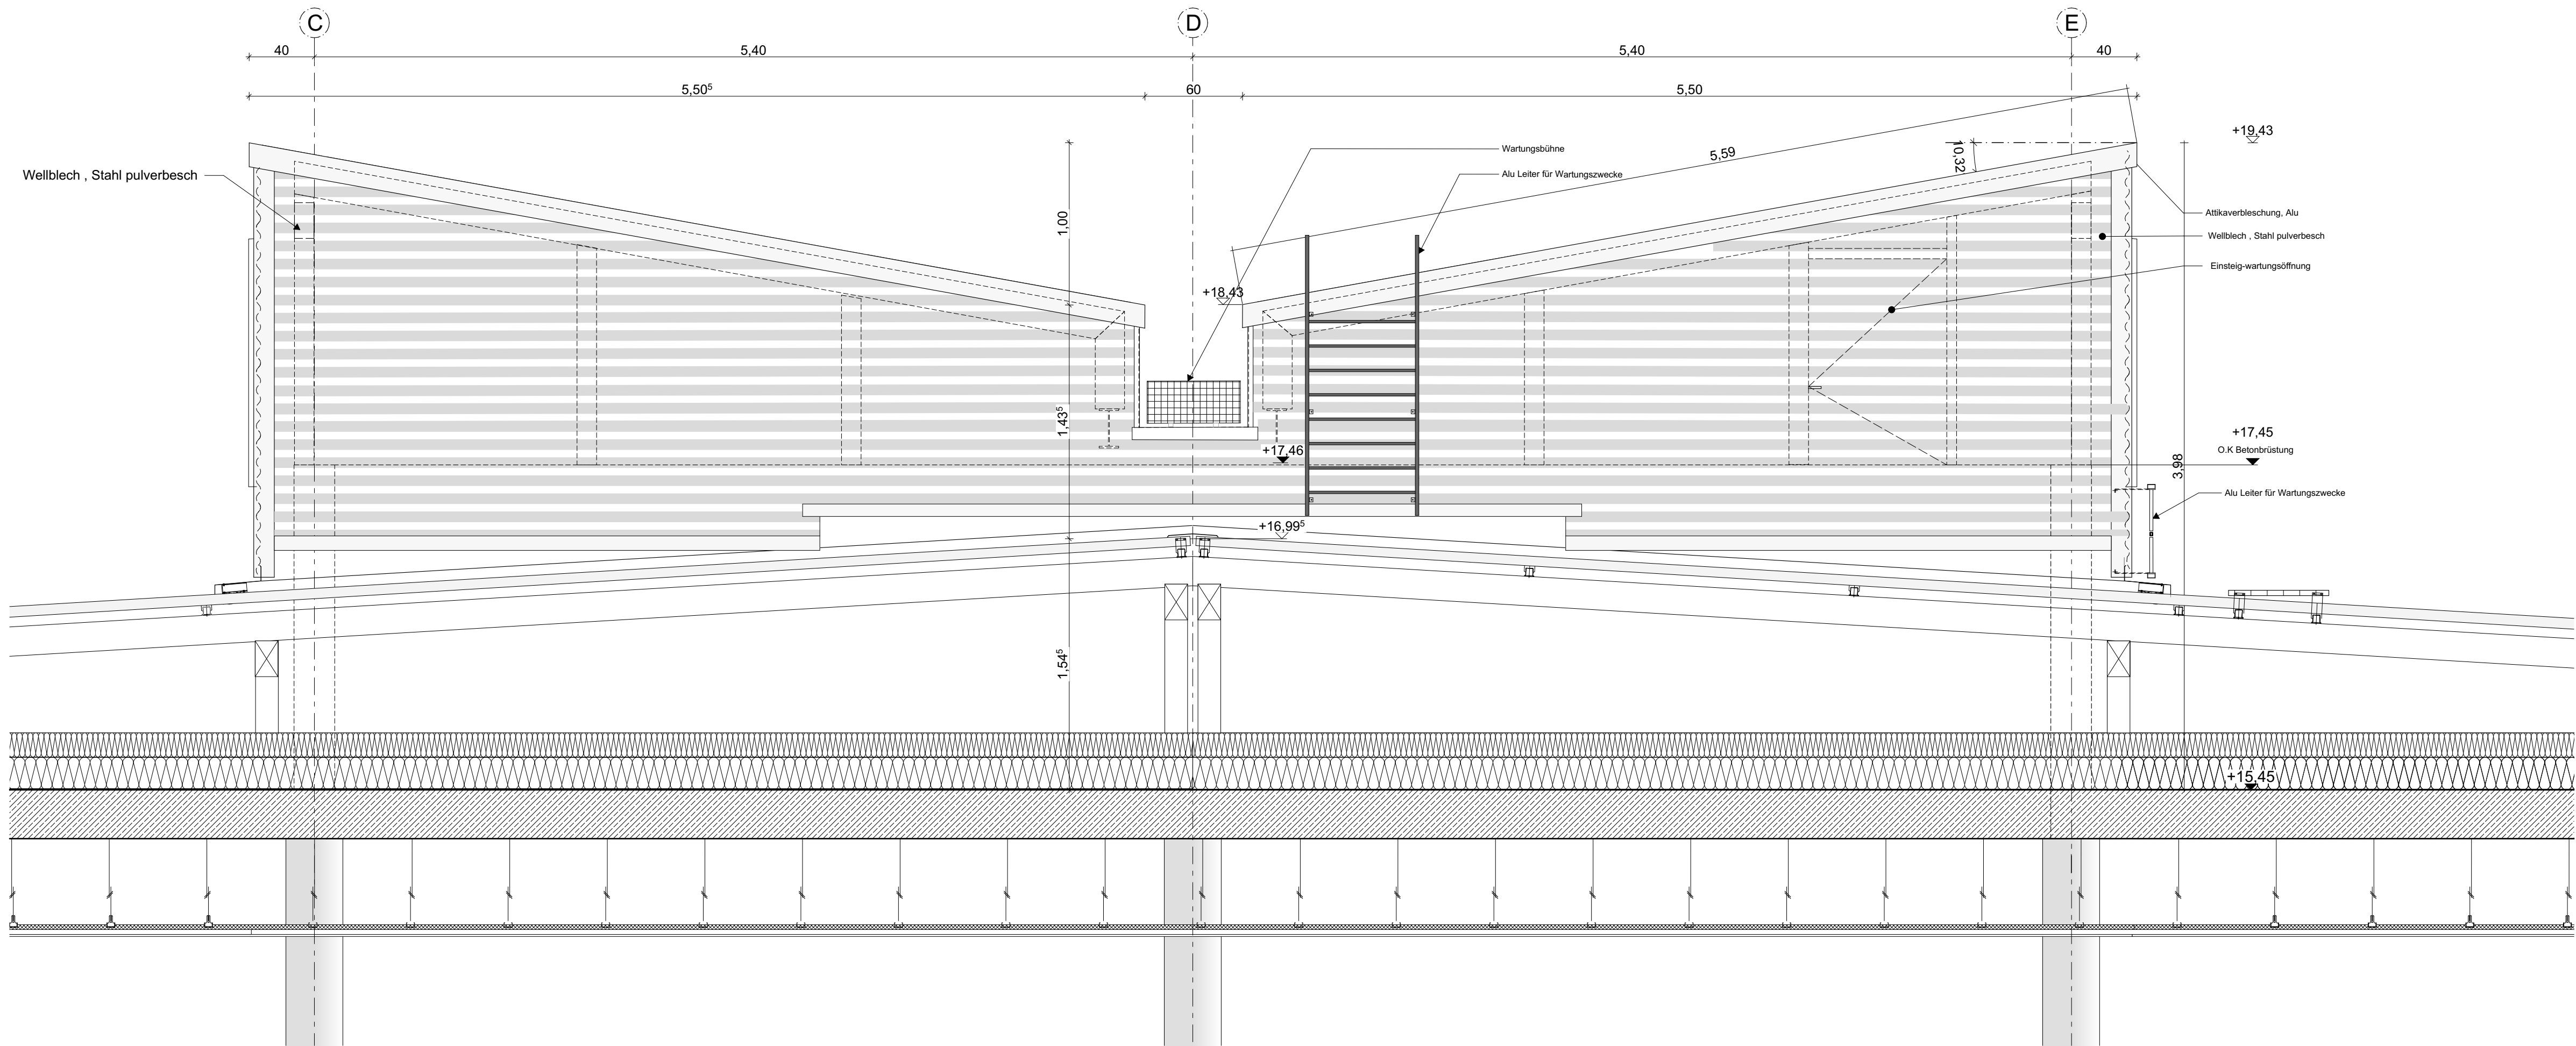

PLAN NR.:BAUTEIL:PLAN NR.:

Diese Zeichnung und deren digitale Grundlage sind urheberrechtlich geschützt. Ihre Vervielfältigung, Mitteilung oder Überlassung an Dritte sowie die Verwertung ohne unser Einverständnis ist untersagt und gemäß § 106 ff. UrhG und § 18 UWG strafbar.

5			
4			
4			
3			
2			
1			
-			
INDEX	DATUM	ÄNDERUNGEN	GEZ.

BAUVORNAME:

**Grund- und Mittelschule St. Georg in Bad Aibling**  
Sonnenstraße 36 83043 Bad Aibling

BAUZEICHEN:

BAUZEICHEN:

verf. durch den 1. Bürgermeister  
Herrn Stephan Schöber  
Am Kautler 4 83043 Bad Aibling

PLANUNGSTUFE:

**Ausführungsplanung**

PLANTITEL:

**Oberlicht - Lichthof - Querschnitt/ Ansicht - Lichthof**

STATUS	DATUM	GEZEICHNET	BEREITELT/DATUM
Vorabzug	16.07.2021	SB	16.07.2021
PLAN NR.:	MASSSTAB:	BLATTGRÖSSE:	
A14-DAX.12-5v00	1:20	DIN A1	