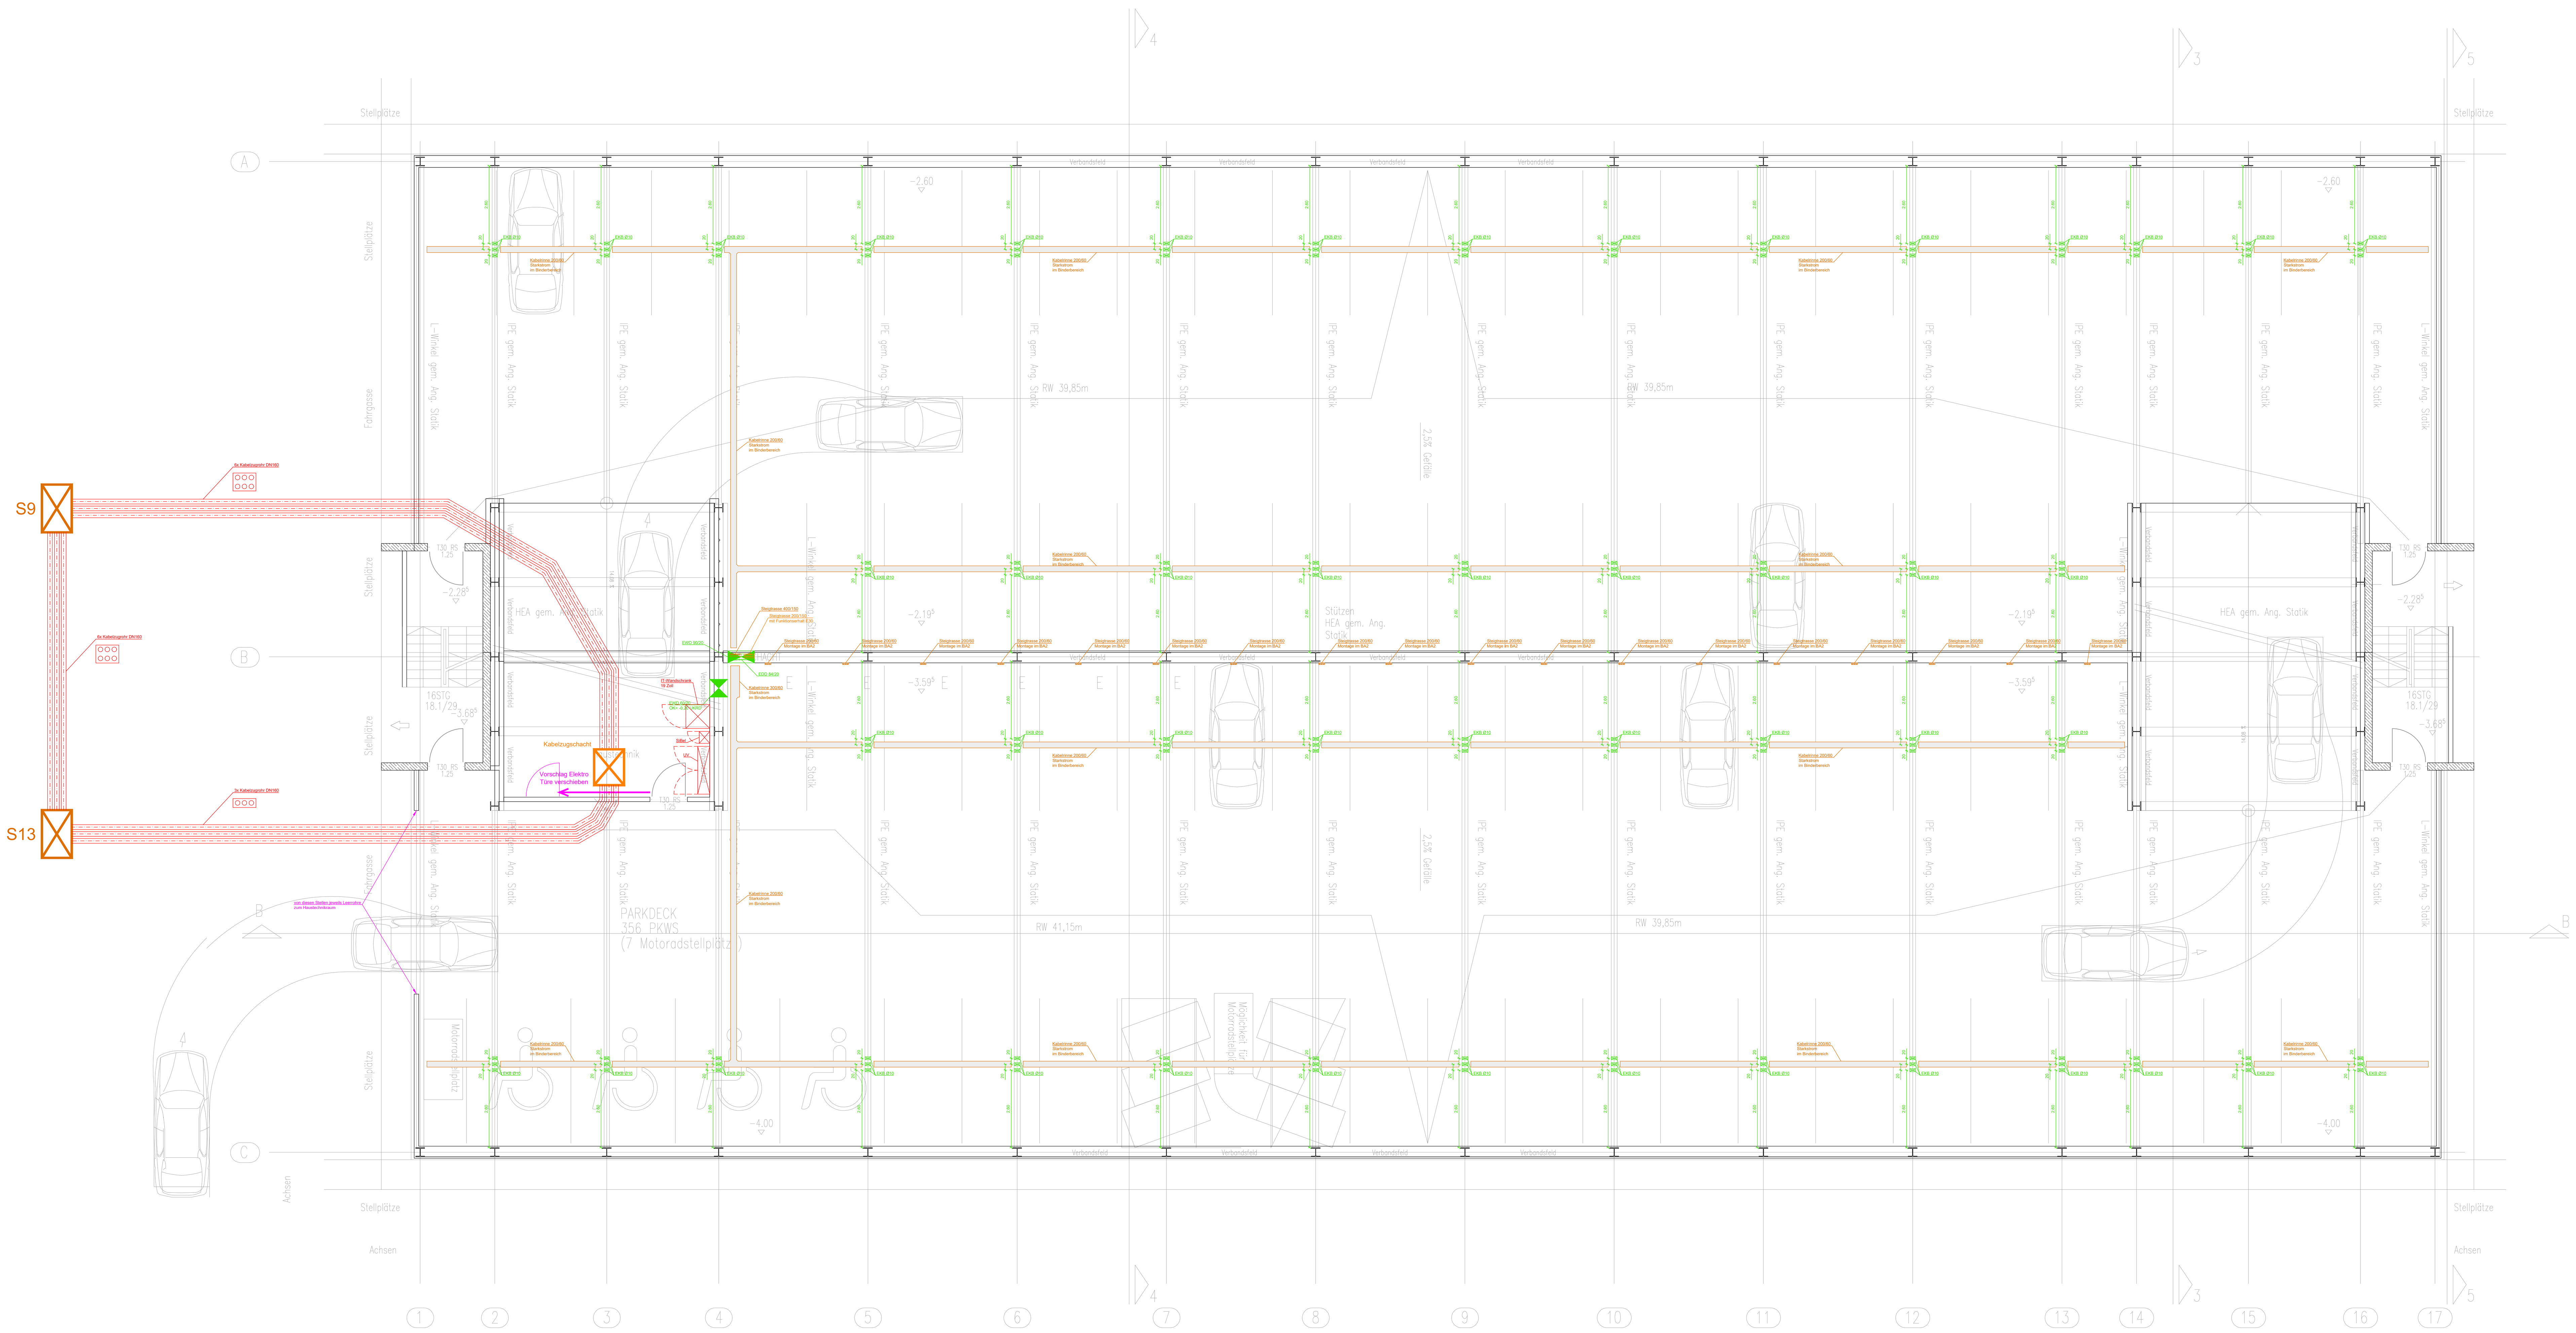

Legende Aussparungen

EWD: Elektrowanddurchbruch	EKB: Elektrokernbohrung durch Wand
EDD: Elektrodeckendurchbruch	EKB: Elektrokernbohrung durch Decke
EBD: Elektrobodendurchbruch	EKB: Elektrokernbohrung durch Boden
EWS: Elektrowandschlitz	

Die Aussparungen werden in cm angegeben

Legende Kabeltrassen

Kabeltrasse	Kabeltrassensprung
Brandschutzkanal	Revisionsöffnung
Elektrosteigtrasse	Elektroverteilung

Die Kabeltrassen werden in mm angegeben

- Der Plan gilt nur in Verbindung mit den statischen Konstruktionsplänen und sämtlichen Plänen der Fachingenieure!
- Insbesondere sind zusätzliche Technikpläne der jeweiligen Gewerke (wie z.B Schemata, Details, etc.) zu beachten.
- Maß- oder Inhaltsdifferenzen in diesen Plänen sind vor Ausführung mit der Bauleitung zu klären, eigenmächtige Änderungen jeglicher Art sind nicht erlaubt.
- Alle Maße sind von der ausführenden Firma eigenverantwortlich auf der Baustelle zu überprüfen.
- Die Leuchten sind nicht maßstäblich gezeichnet! Für Deckenausschnitte sind die genauen Masse anzufordern!

INDEX	ÄNDERUNG	GEPR. / GEZ.:	DATUM:

NEUBAU DER BERUFSSCHULE PFARRKIRCHEN

PLANUNGSGRUNDLAGE: Grundriss erhalten von Felix+Jonas Architekten - Stand: 20.10.2020

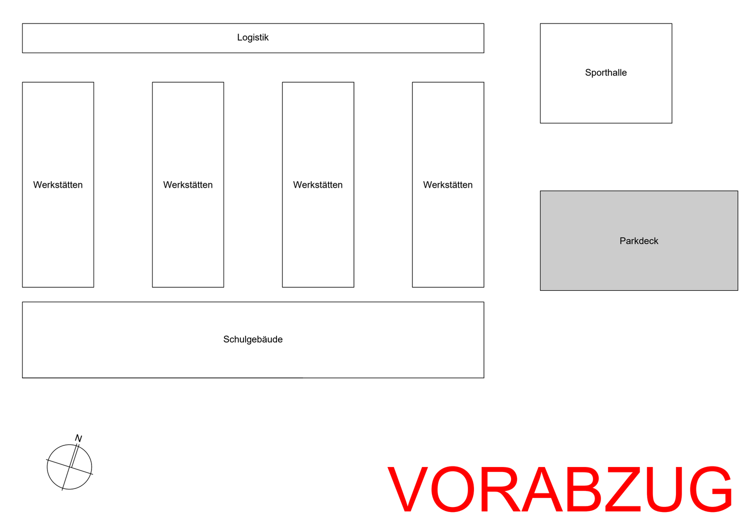

VORABZUG

ENTWURFSPLANUNG

PLANINHALT:
KABELTRASSEN / AUSSPARUNGEN
PARKDECK
ERDGESCHOSS

GEZ. / GEPR.: KARPFINGER, BUCHHART — DATUM: 16.04.2021, 16.04.2021

PROJEKTNUMMER: 34027 — ANLAGE: -

PLANNUMMER: EL-EP-KT31 — INDEX: VA — MASSSTAB: 1:100

VORHABENSTRÄGER:
Landratsamt Rottal-Inn
Ringstraße 4-7
84347 Pfarrkirchen

Pfarrkirchen
ORT — DATUM
UNTERSCHRIFT

ENTWURFSVERFASSER:
COPLAN AG
Hofmark 35
D-84307 Eggenfelden
Tel.: +49 (8721) 705 - 0
Fax: +49 (8721) 705 - 105
eggenfelden@coplan-online.de

Eggenfelden — DATUM — UNTERSCHRIFT

FUNDSTELLE: v:\Capisco_Projekte\34027\0500\0560\0562\install\ — PLANGRÖSSE: 1.189 m x 0.841 m = 1.00 m2