


# BAUGRUBENPLAN

## ÜBERSICHTSPLAN M=1:150

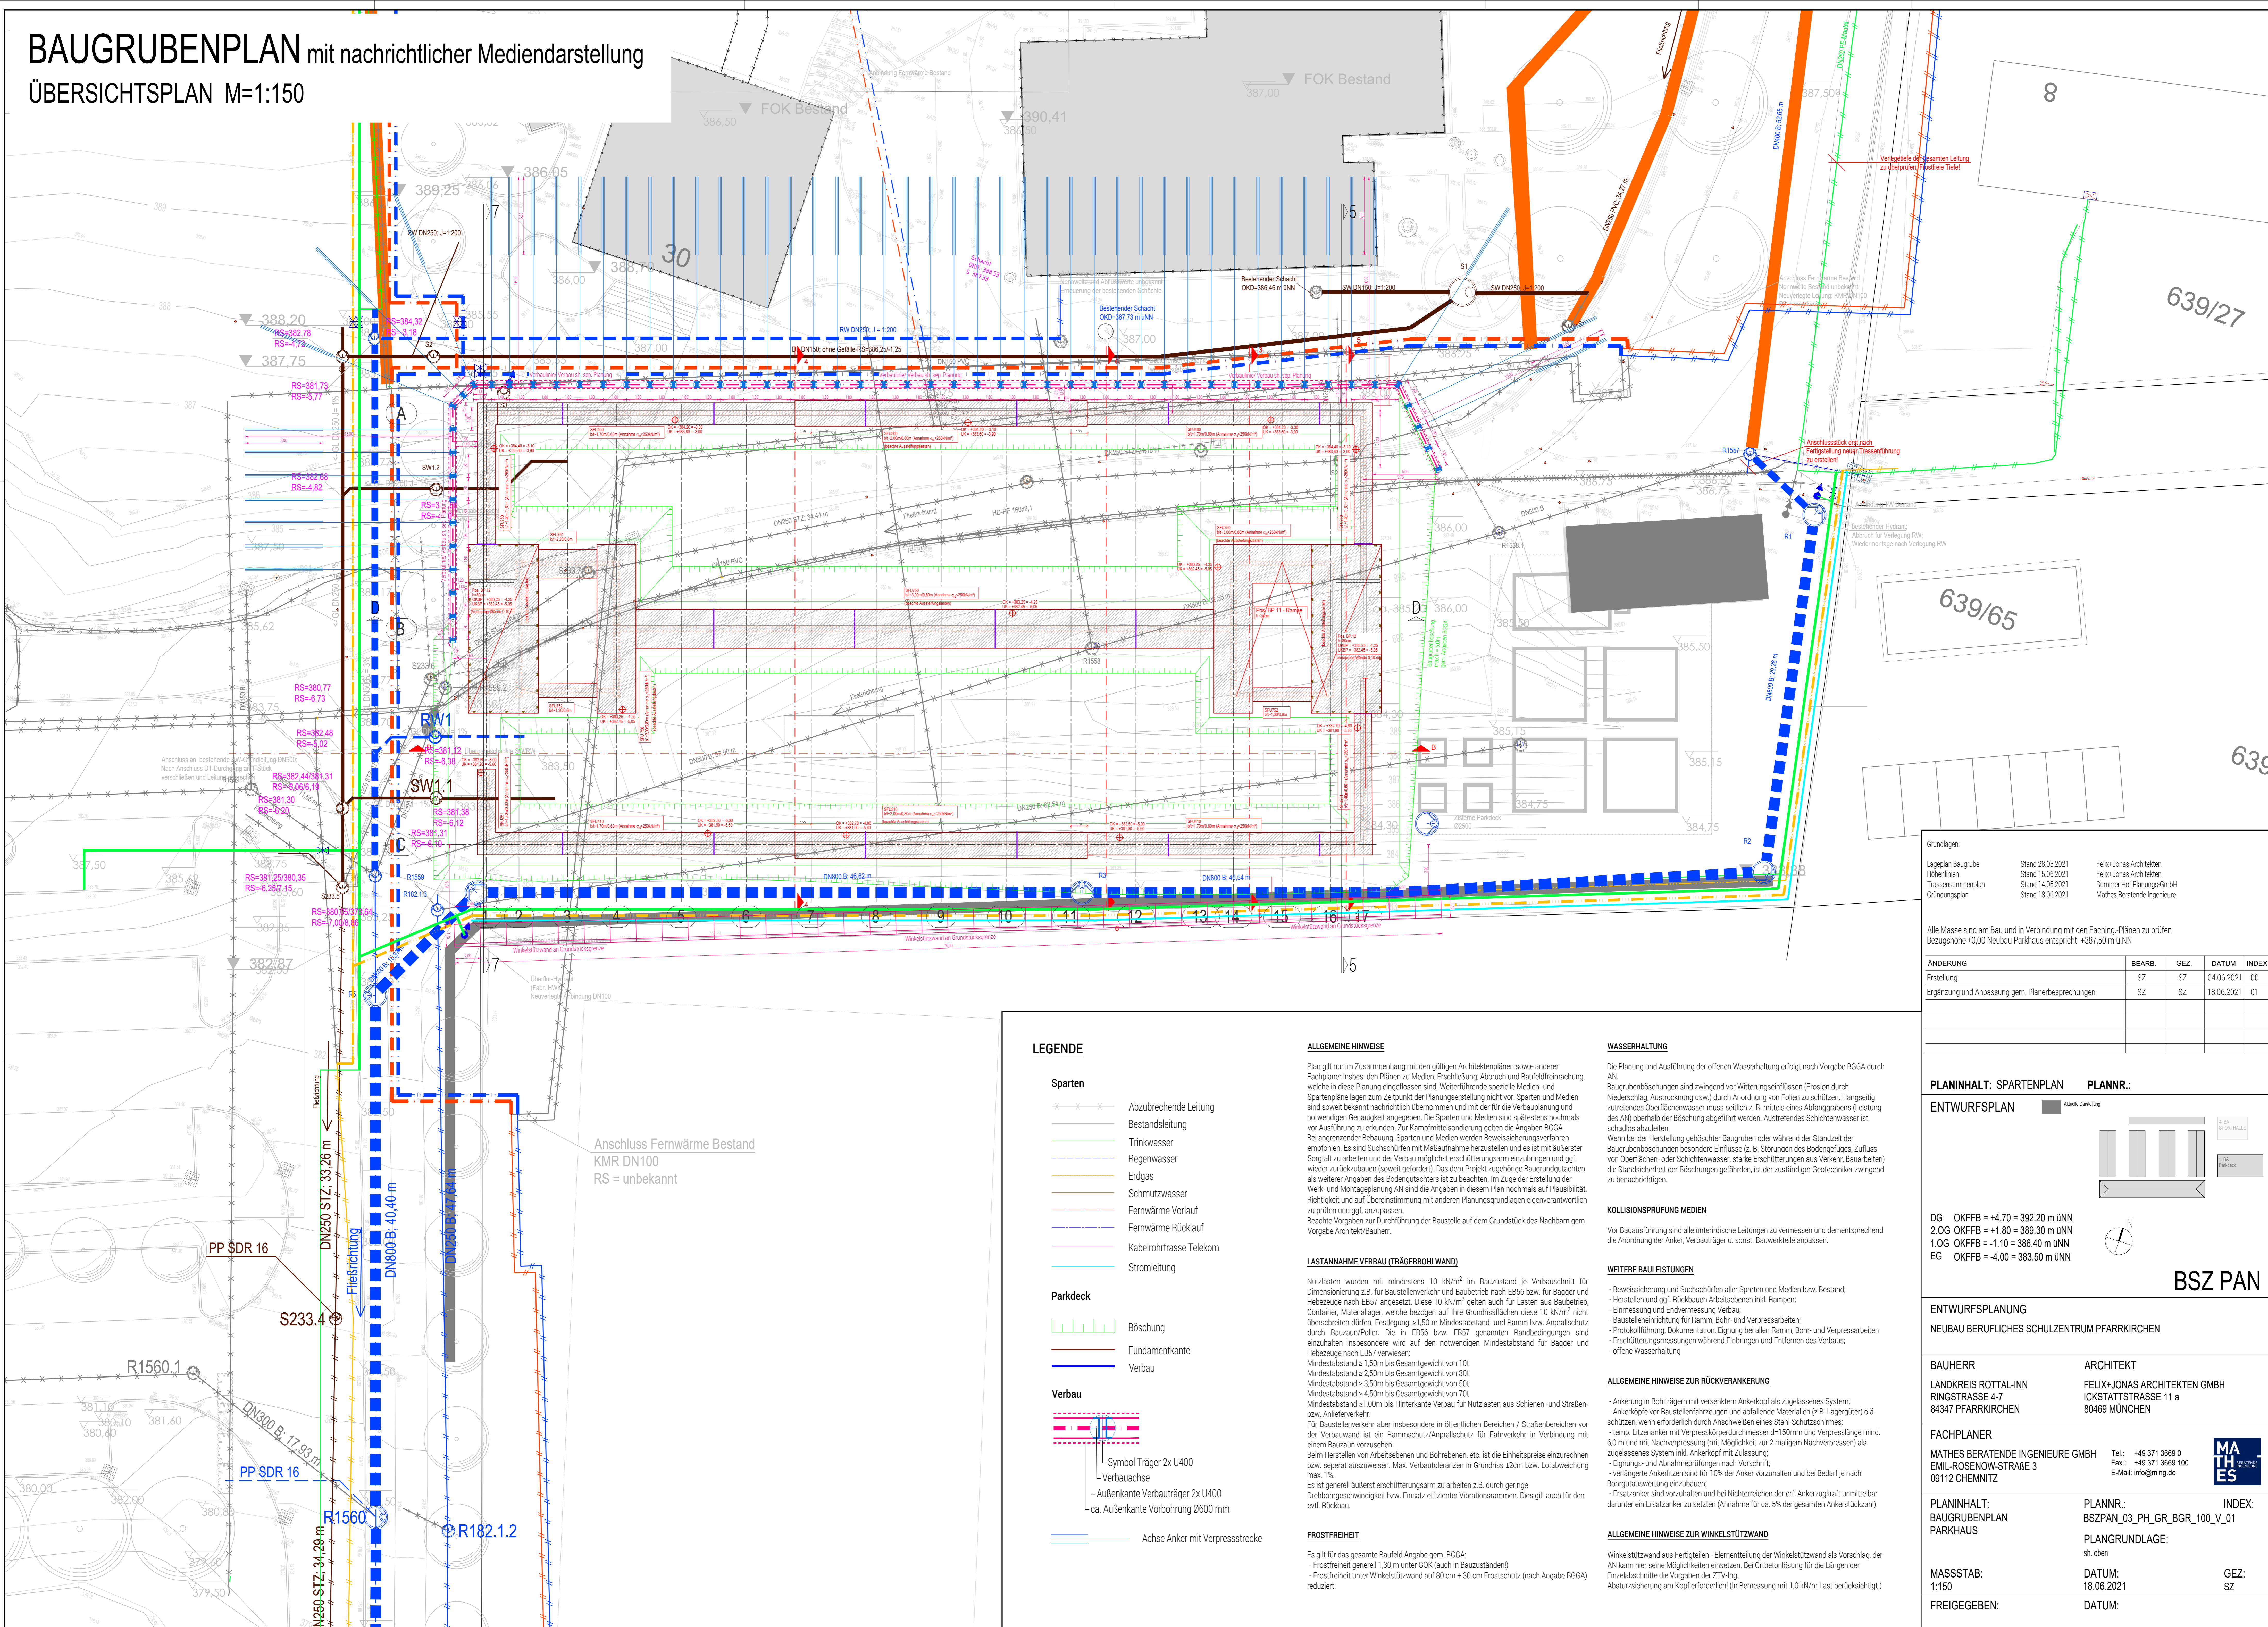

Alle Masse sind am Bau und in Verbindung mit den Faching-Plänen zu prüfen  
 Bezugshöhe ±0,00 Neubau Parkhaus entspricht +387,50 m üNN

ÄNDERUNG	BEARB.	GEZ.	DATUM	INDEX
Erstellung	SZ	SZ	04.06.2021	00
Ergänzung und Anpassung gem. Planerbesprechungen	SZ	SZ	18.06.2021	01

BSZ PAN

**FACHPLANER**

MATHES BERATENDE INGENIEURE GMBH  
EMIL-ROSENOW-STRASSE 3  
09112 CHEMNITZ

Tel.: +49 371 3669 0  
Fax: +49 371 3669 100  
E-Mail: [info@ming.de](mailto:info@ming.de)

**MA  
TH  
ES**  
BERATENDE  
INGENIEURE

PLANGRUNDLAGE:  
sh. oben

FREIGEgeben:                      Datum:

Date: \_\_\_\_\_