
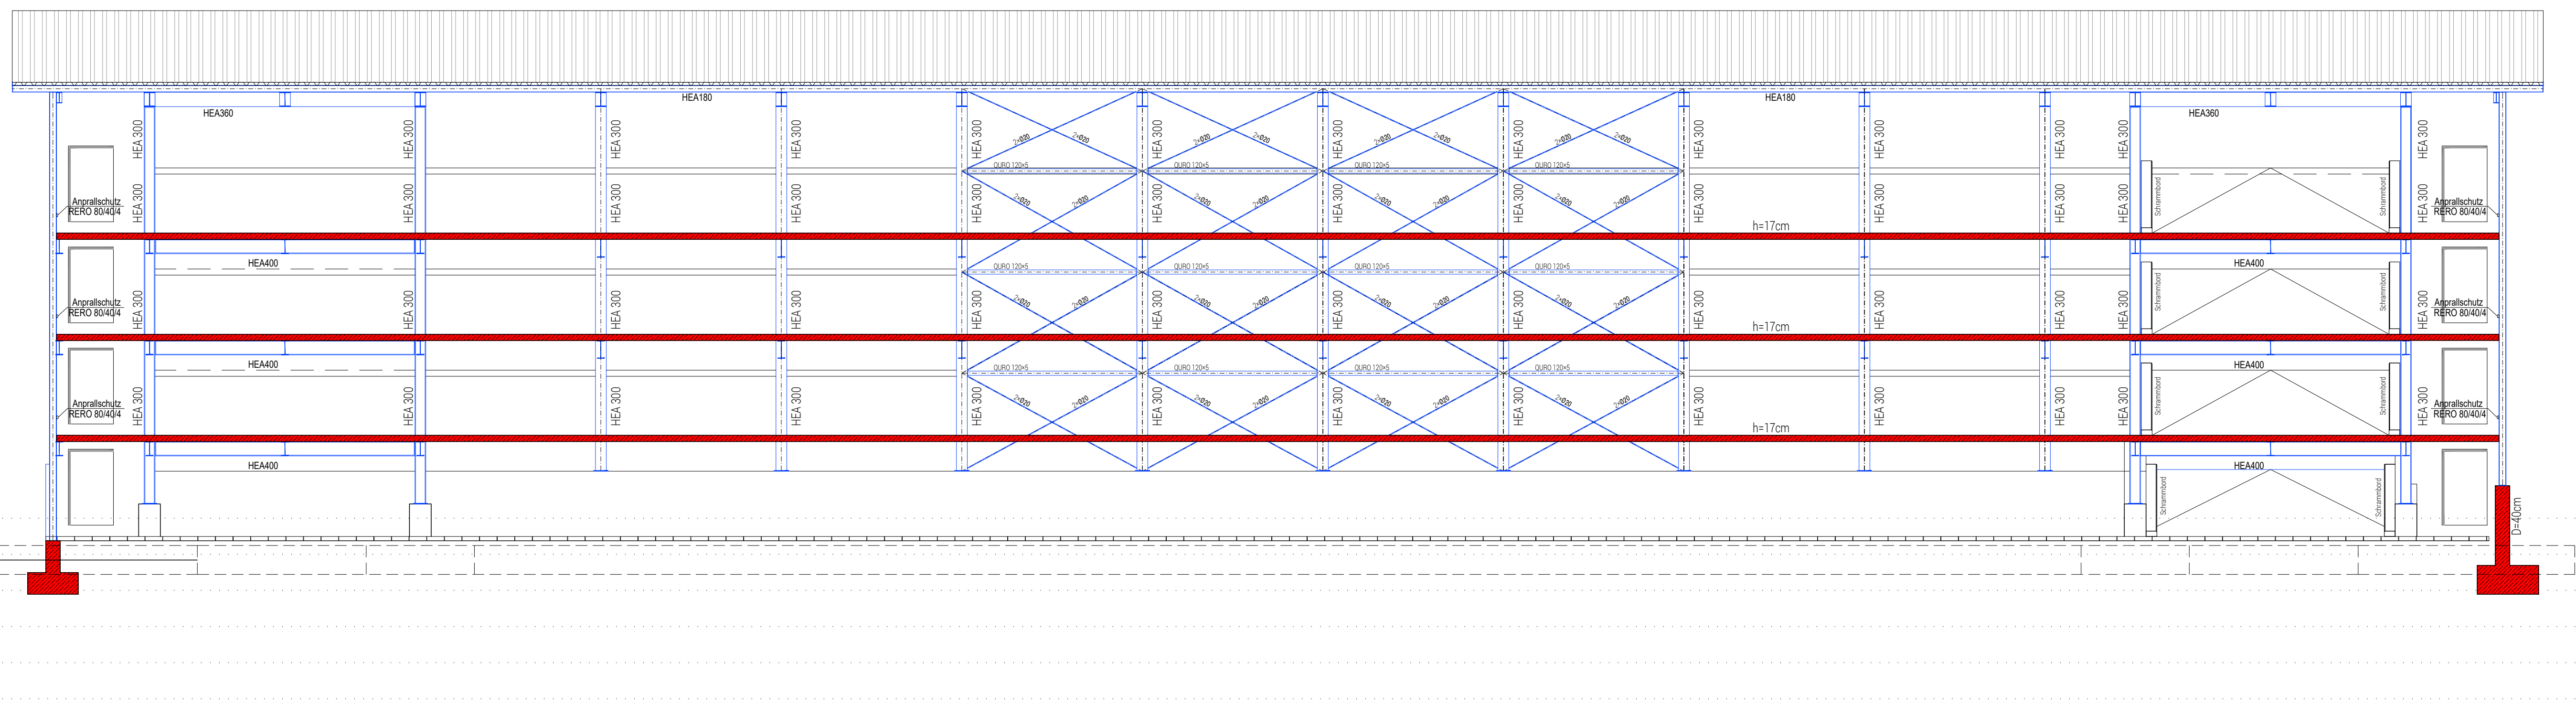
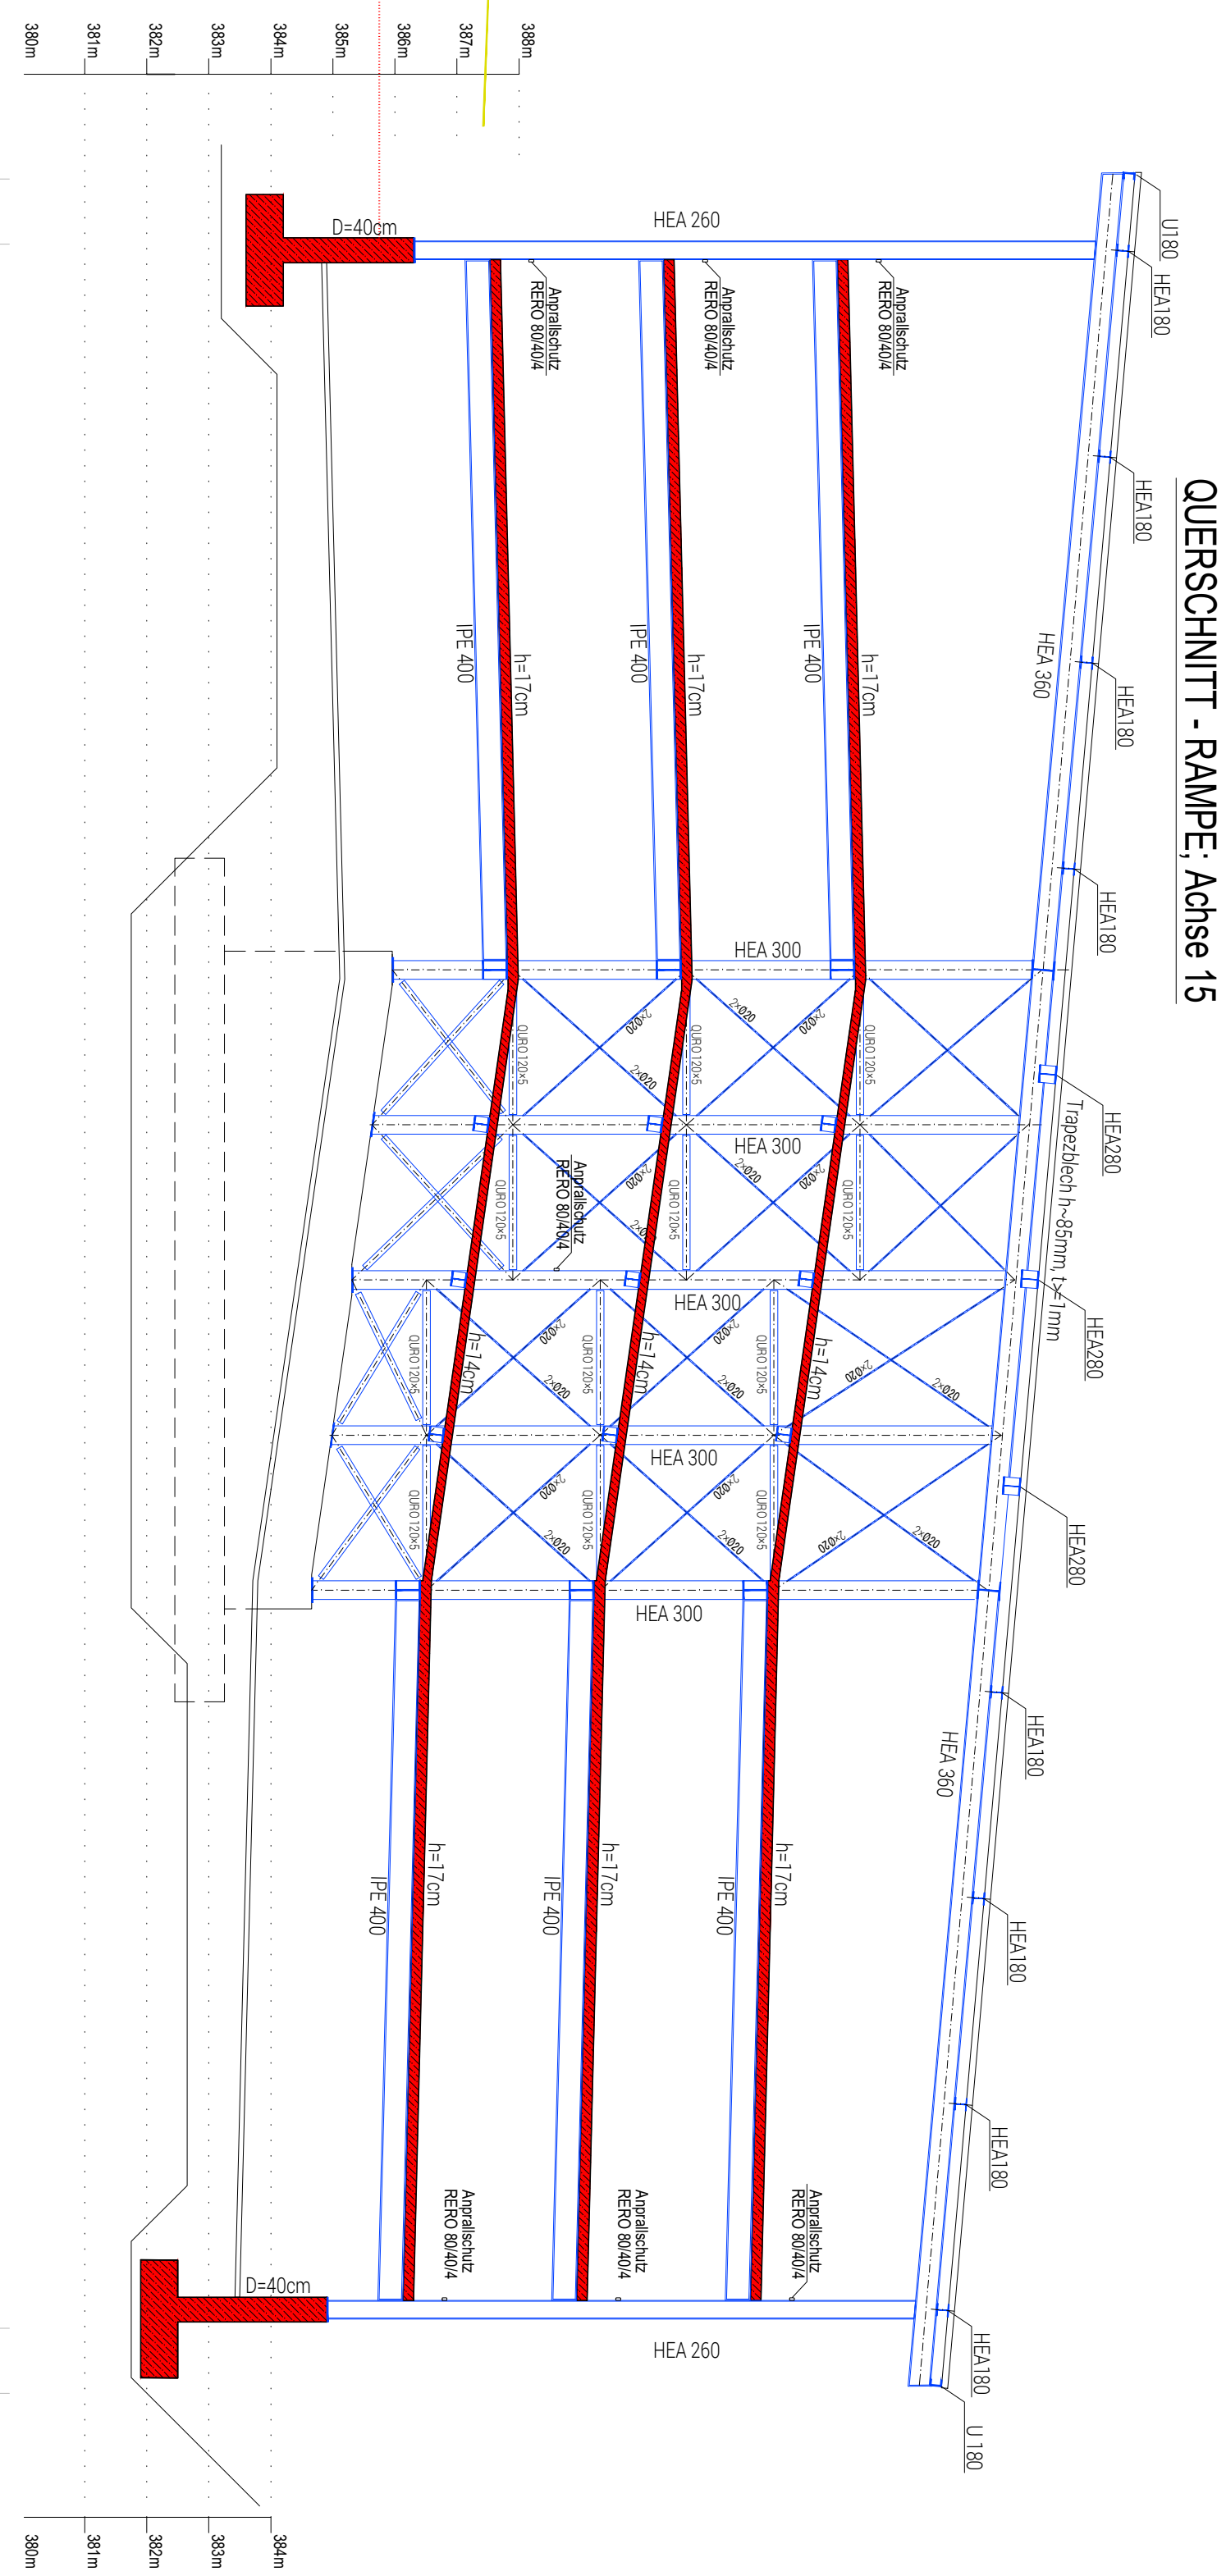
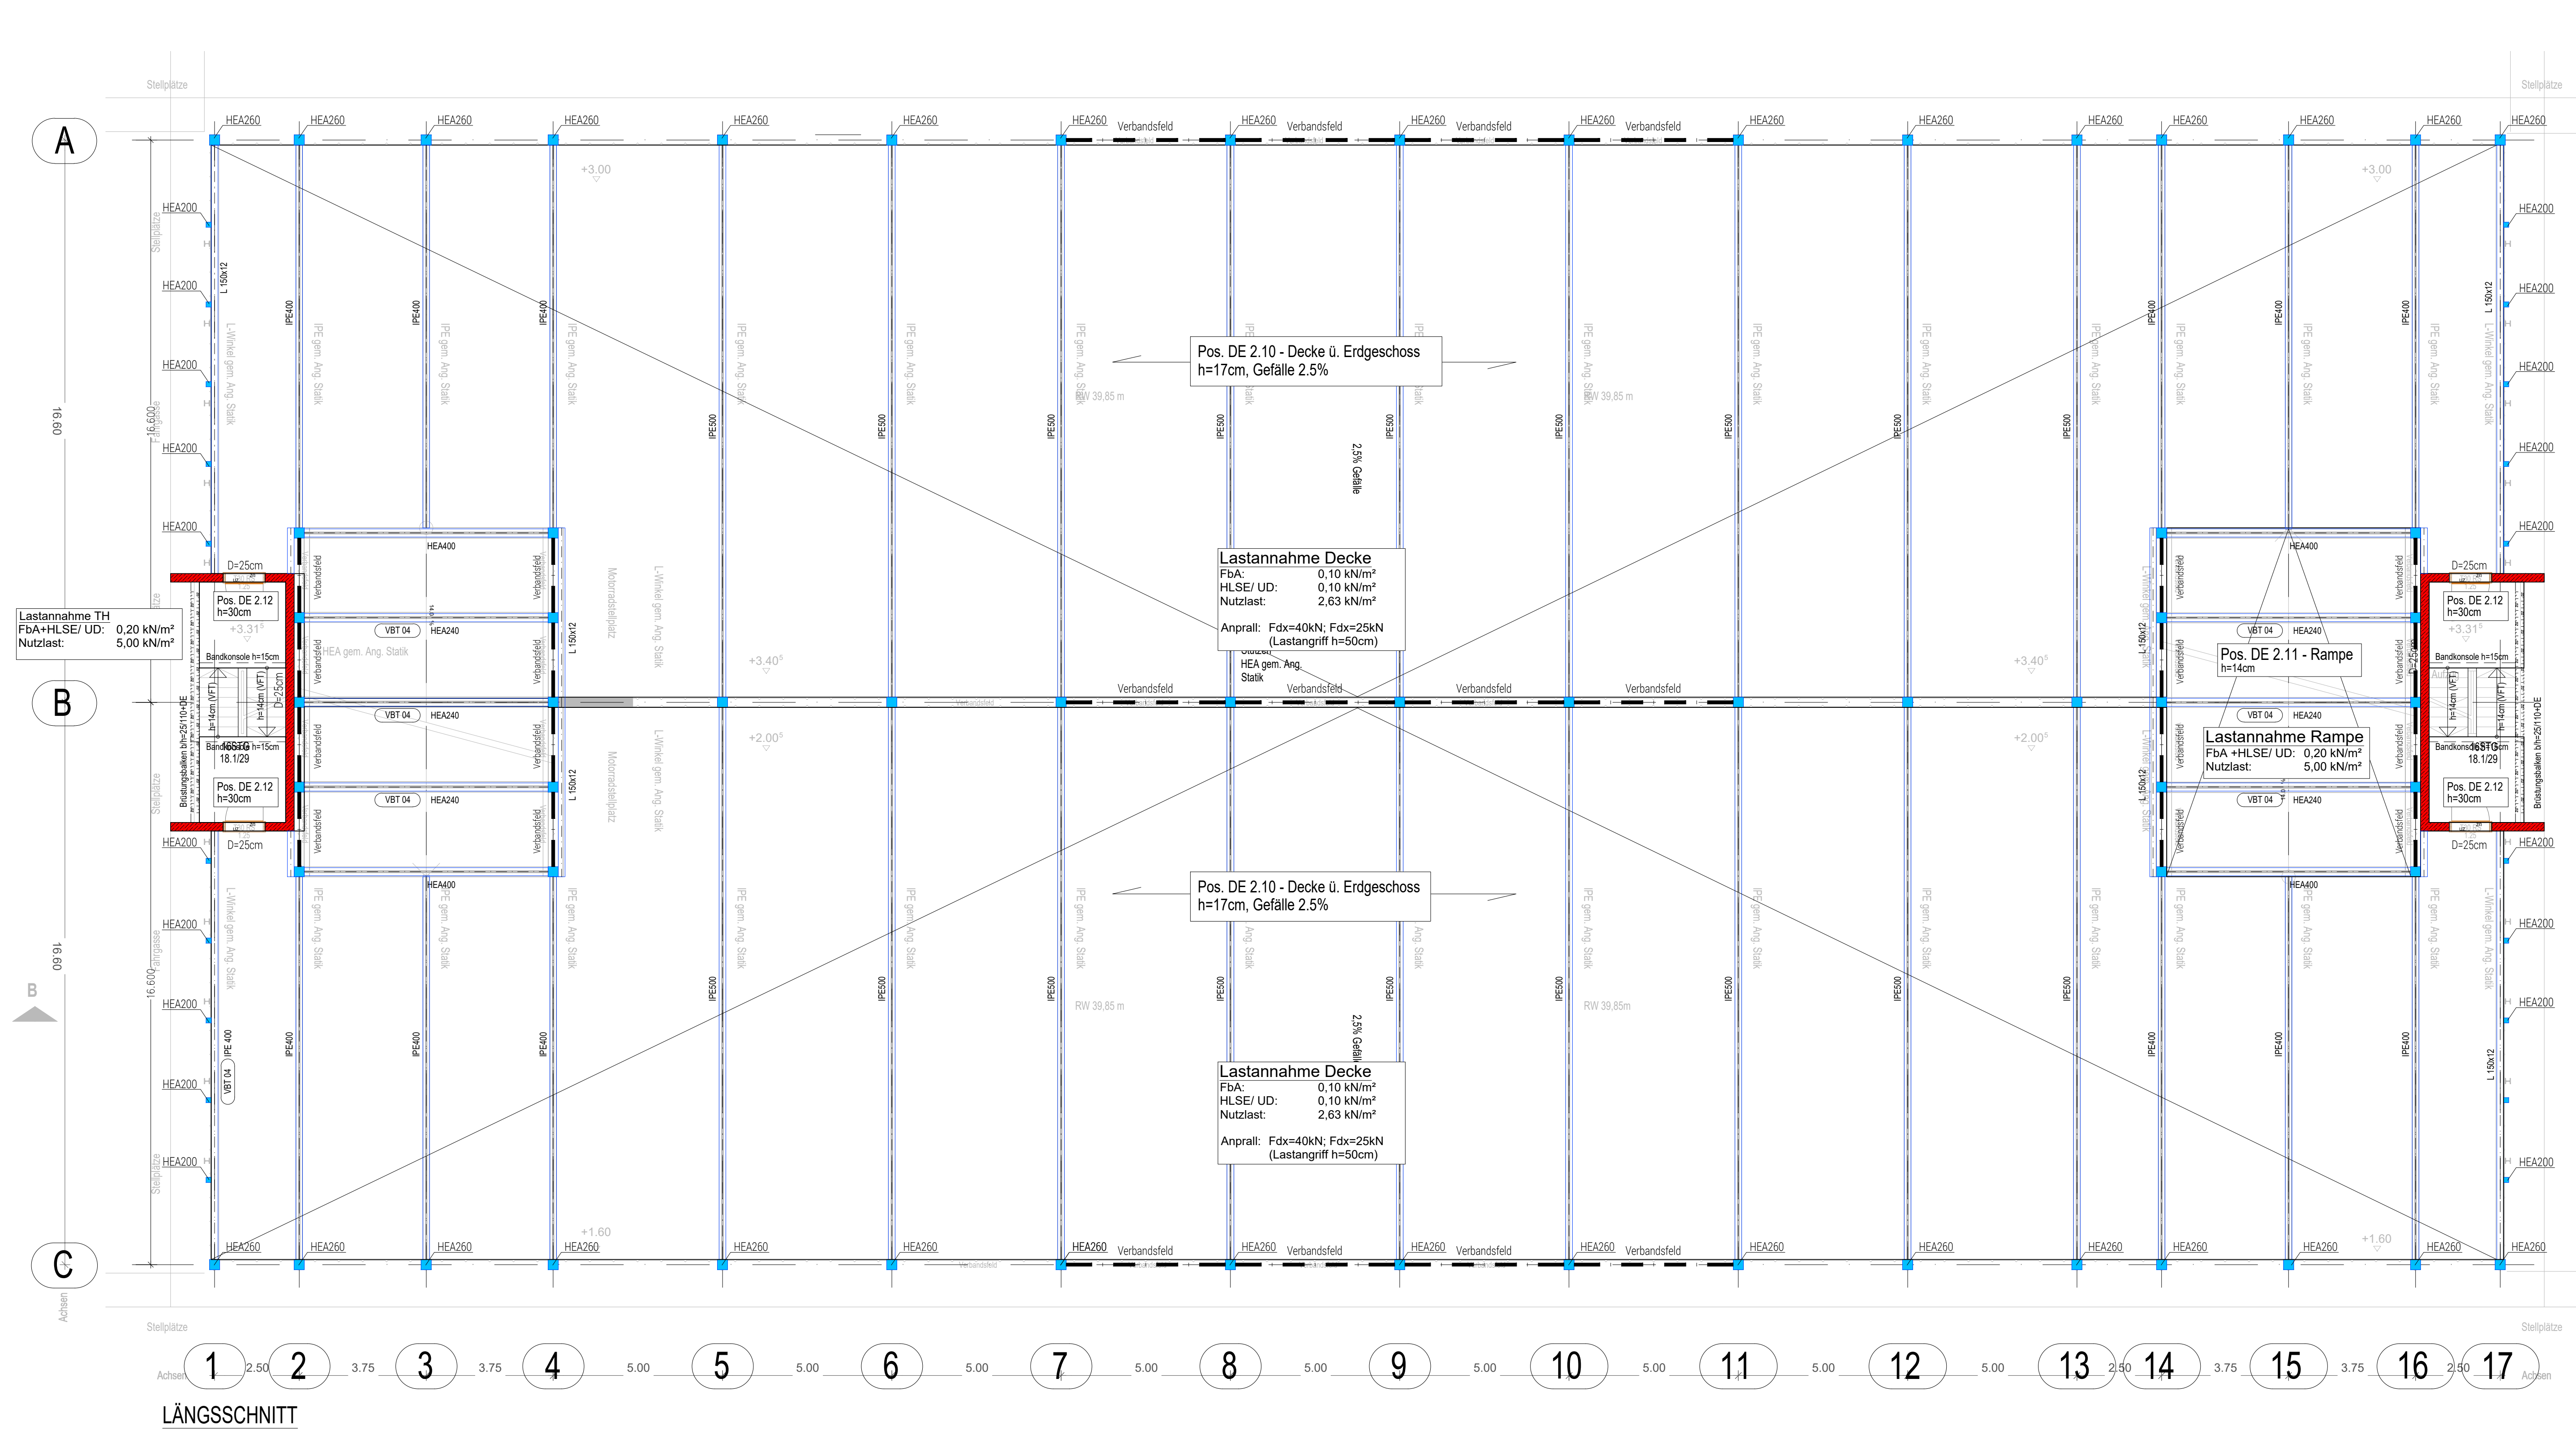


PRINZIPDETAIL DECKENTRÄGER M 1:10

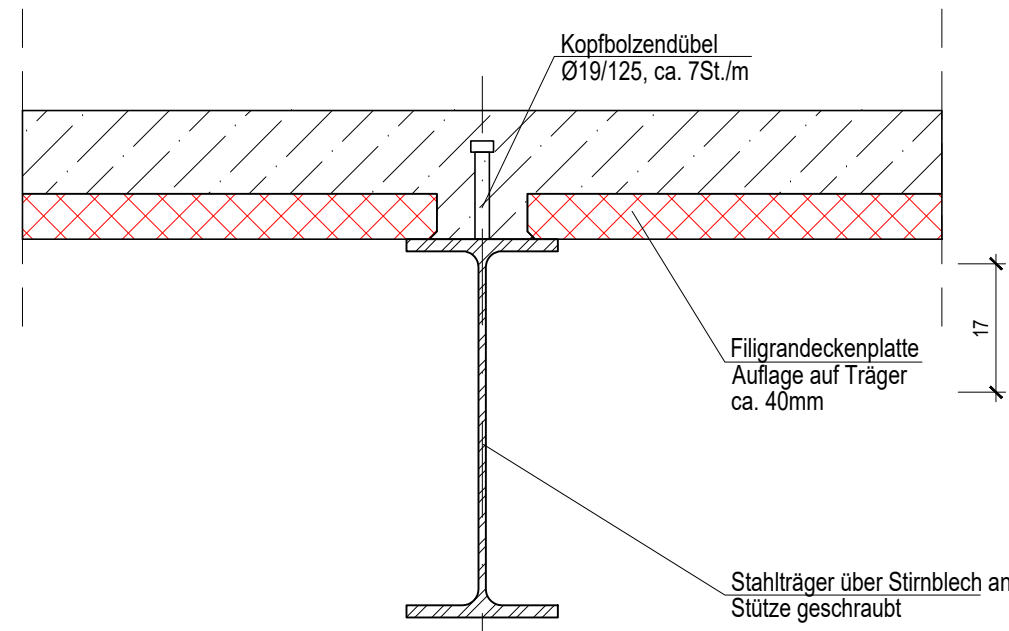

Statische Bemessung der Verbesserung der Gründungssohle gem. Angaben BGGA.

- Die Planungen des AN (GU) bzgl. Tragwerk sind prüfpflichtig. Die Prüfung erfolgt durch den Prüflingenieur für Standsicherheit des AG.

DRABZUG

§