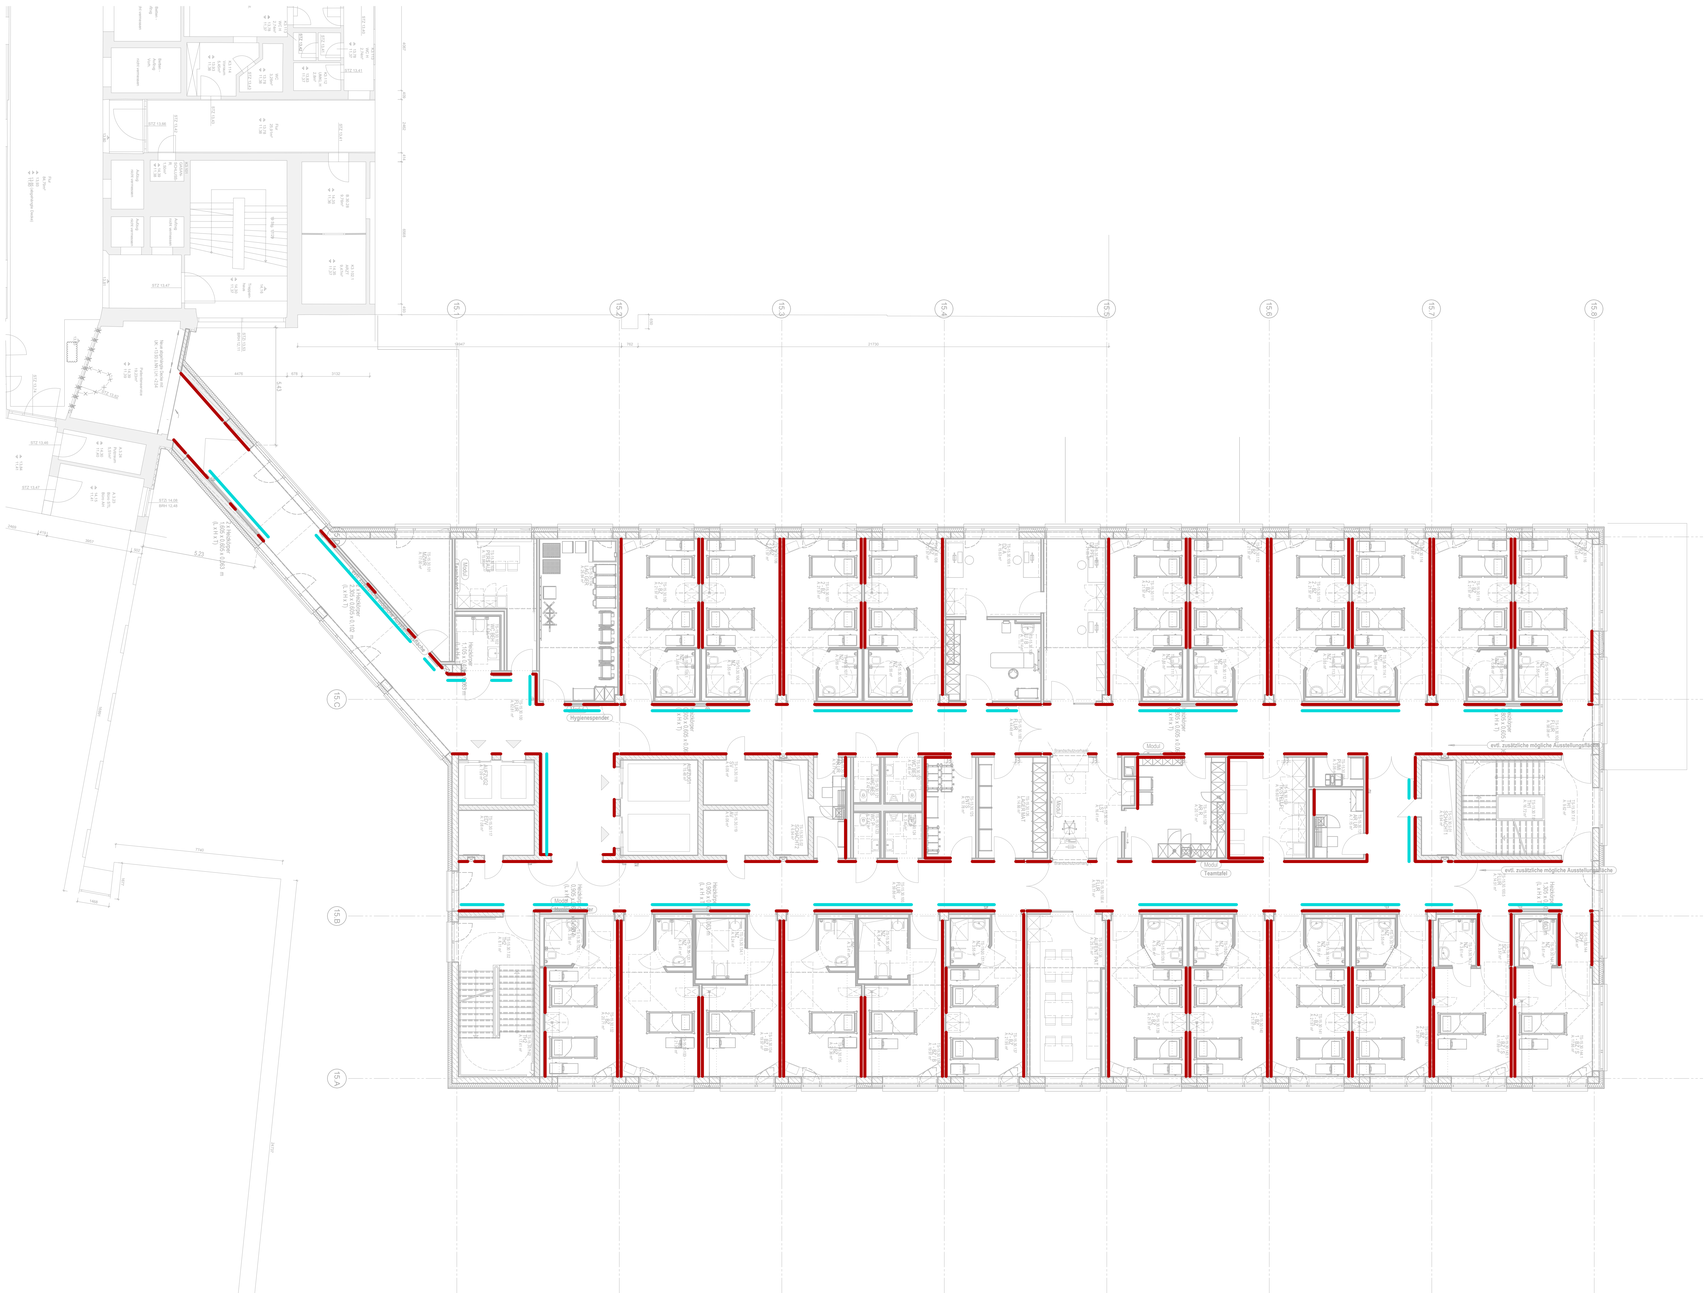
Hygienespender
Modul
Teeküche
Modul
Teamtafel
evtl. zusätzliche mögliche Ausstellungsfläche
evtl. zusätzliche mögliche Ausstellungsfläche
Modul
Modul
Modul