

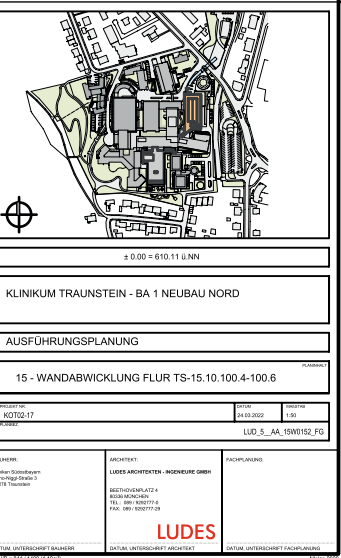
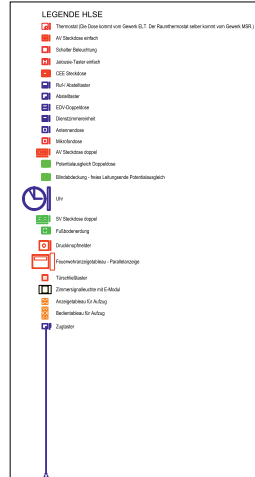


NCS S 0530-Y20R    NCS S 0540-Y10R    NCS S 1060-Y10R    NCS S 0520-Y10R    NCS S 0530-Y20    NCS S 0580-Y10R    NCS S 0530-Y20R    NCS S 0520-Y10R    NCS S 0540-Y10R

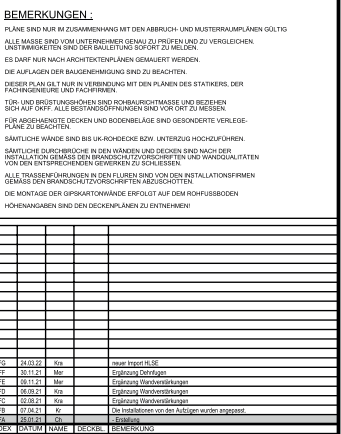


Grundriss 1:50

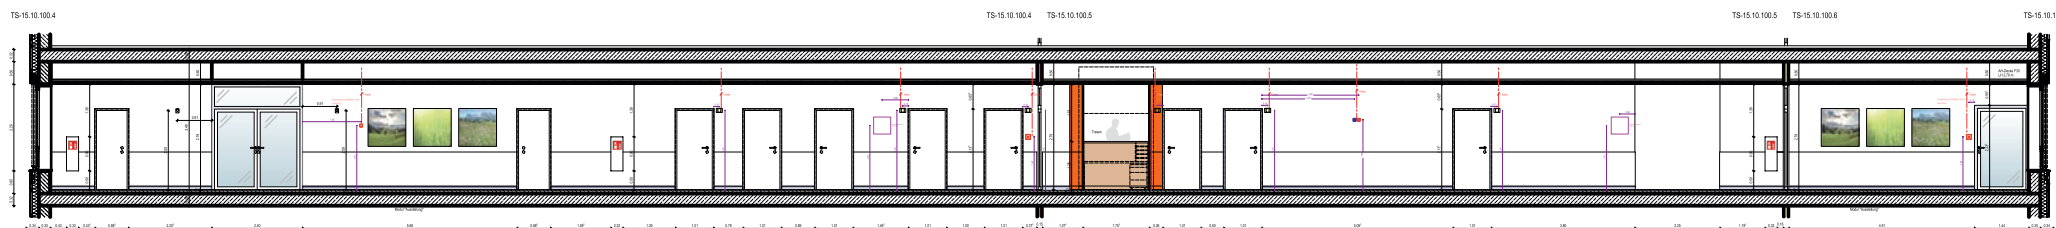


Etage „Grün“ (E10)

NCS S 0530-G50Y    NCS S 1020- B90G    NCS S 1020- G50Y    NCS S 0510- G40Y    NCS S 0520- G20Y    NCS S 0530-G50Y    NCS S 1020- B90G    NCS S 0907- B90G    NCS S 0510- G40Y

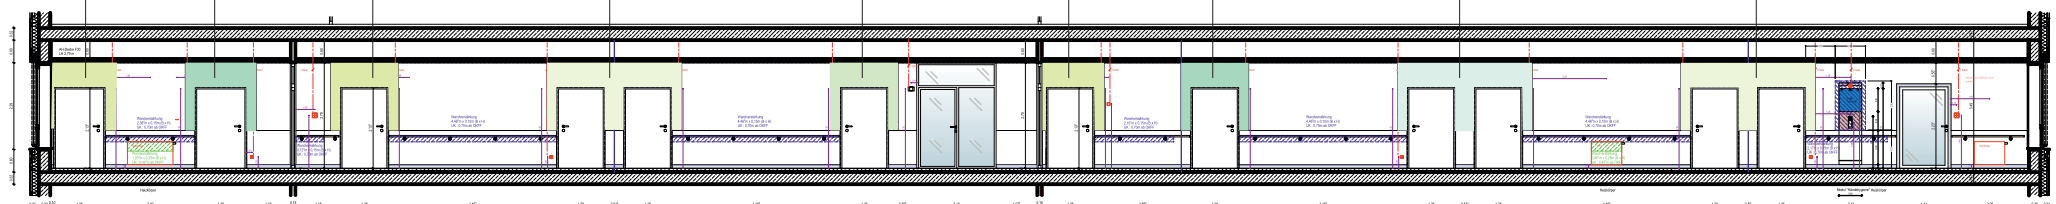


Wandansicht C 1:50

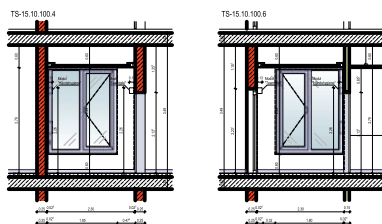


Wandansicht D 1-50

Minordesicht 1:100


FLUR VERBINDUNG NORD TS-15.10.100.5

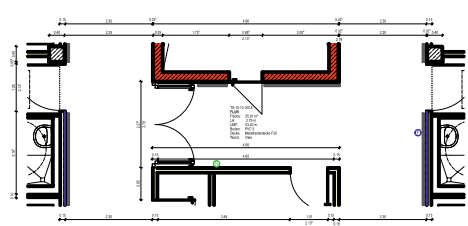


Grundriss Verbindungsfur Nord 1:50

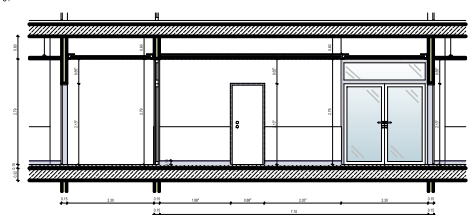


Wandansicht 1 &amp; 1:1-50

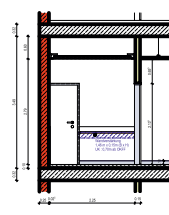


Wandansicht B1 1:5

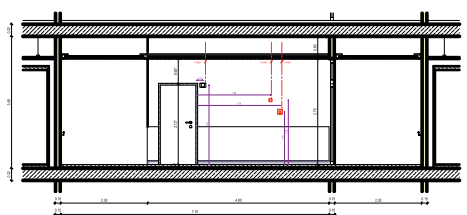

Wandansicht C1 1:50

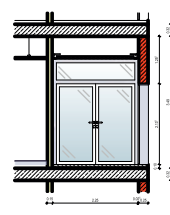

Wandansicht D1 1+

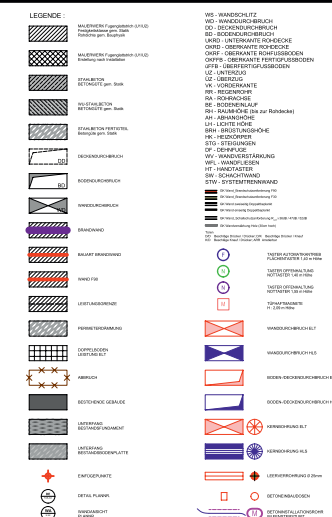

ART, GRÖSSE UND LAGE DER SCHLITZE UND DURCHBRÜCHE SIND  
DEN ZEICHNUNGEN DER FACHPLÄNE FÜR HLS UND ELT ZU ENTNEHMEN

**BEMERKUNGEN**

PLÄNE SIND NUR IM ZUSAMMENHANG MIT DEN ABERUCH- UND MUSTERRAUMPLÄNEN GÜLTIG

ALLE MASSE SIND VOM UNTERNEHMER GENAU ZU PRÜFEN UND ZU VERGLEICHEN.  
UNSTIMMIGKEITEN SIND DER BAULEITUNG SOFORT ZU MELDEN.

ES DARF NUR NACH ARCHITEKTENPLÄNEN GEMAUERT WERDEN.  
DIE ALFAGEN DER BAUGENEHMIGUNG SIND ZU BEACHTEN.

DIESER PLAN GILT NUR IN VERBINDUNG MIT DEN PLÄNEN DES STATIKERS, DER FACHINGENIEURE UND FACHARBEITER.

TÜR- UND BRÜSTUNGSHÖHEN SIND ROHBAURICHTMASSE UND BEZIEHEN SICH AUF OKFF. ALLE BESTANDSÖFFNUNGEN SIND VOR ORT ZU MESSEN.

FÜR ABHÄNGIGE DECKEN UND BODENBELÄGE SIND GESONDERTE VERLEGEPLÄNE ZU BEACHTEN.

SÄMTLICHE WÄNDE SIND BIS UK-ROHDECKE BZW. UNTERZUG HOCHZUFÜHREN.

SÄMTLICHE DURCHBRÜCHE IN DEN WÄNDEN UND DECKEN SIND NACH DER INSTALLATION GEMÄSS DEN BRANDSCHUTZVORSCHRIFTEN UND WANDQUALITÄTEN VON DEN ENTSPRECHENDEN GEWERKEN ZU SCHLIESSEN

ALLE TRASSENFÜHRUNGEN IN DEN FLUREN SIND VON DEN INSTALLATIONSFIRMEN GEMÄSS DEN BRANDSCHUTZVORSCHRIFTEN ABZUSCHÜTTEN


DIE MONTAGE DER GIPSKARTONWÄNDE ERFOLGT AUF DEM ROHFUSSBODEN

HÖHENANGABEN SIND DEN DECKENPLÄNEN ZU ENTNEHMEN!

--	--	--	--	--

[illegible]

INDEX	DATUM	NAME	DECKSEL	BEMERKUNG
-------	-------	------	---------	-----------

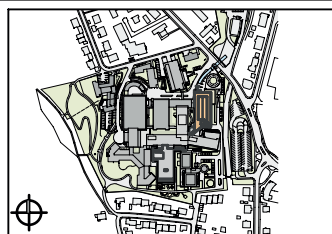 $+0.00 = 610.11 \pm \text{NN}$ 

KLINIKUM TRAUNSTEIN - BA 1 NEUBAU NORD


## AUSFÜHRUNGSPLANUNG

15 - WANDABWICKLUNG FLUR TS-15.10.100.4-100.6

PROJECT NR.	DATE	PROJECT
LUD 5 AA 15W0152 FO		

BAUHER:	ARCHITEKT:	FACHPLANUNG:

.....
.....
.....

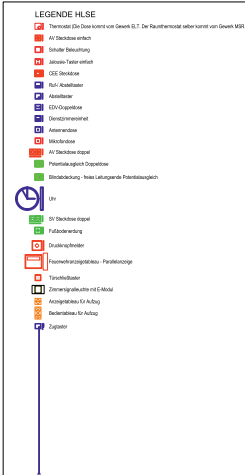






NCS S 2040- R      NCS S 2060-Y90R      NCS S 3050-B20G      NCS S 1015-R      NCS S 2050-R10B      NCS S 2040- R      NCS S 3050-B20G      NCS S 0530- R      NCS S 3050-B20G



ART, GRÖSSE UND LAGE DER SCHLITZE UND DURCHBRÜCHE SIND  
DEN ZEICHNUNGEN DER FACHPLÄNE FÜR HLS UND ELT ZU ENTHNEHMEN

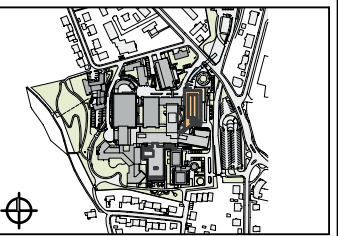[illegible][illegible] $\pm 0.00 = 610.11 \text{ ü.NN}$ 

KLINIKUM TRAUNSTEIN - BA 1 NEUBAU NORD

## AUSFÜHRUNGSPLANUNG

15 - WANDABWICKLUNG FLUR TS-15.10.100.4-100.6



PLUGS LUD_5_AA_15W0152_FG		

LINIE NR.	ARCHITEKT:	FACHPLANUNG:

TUM, UNTERSCHRIFT BAUHERR _____	LODES TUM, UNTERSCHRIFT ARCHITECT _____	TUM, UNTERSCHRIFT FACHPLANUNG _____
------------------------------------	---	--



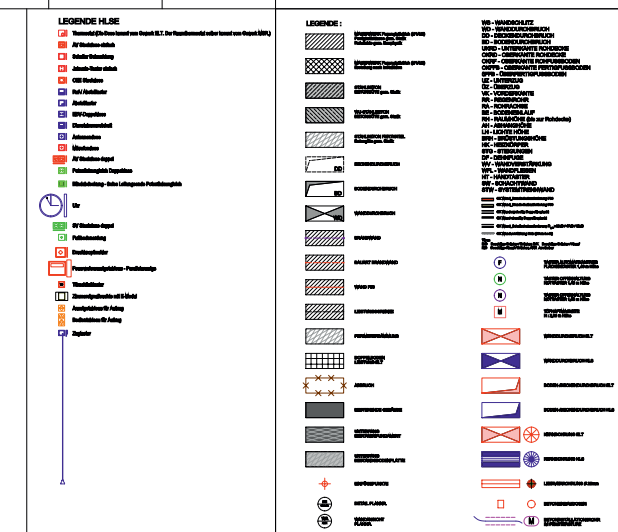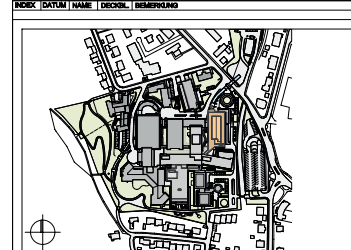

[illegible][illegible]



KLINIKUM TRAUNSTEIN - BA 1 NEUBAU NORD

--	--

<b>AUSFÜHRUNGSPLANUNG</b>
---------------------------

15 - WANDABWICKLUNG FLUR TS-15.10.100-100.3

NAME	DATE	TIME

PROJECT NO.	DATE	REVISED
KCT02-17	04.06.2002	1.00

[illegible]

---	--	-----------------------








Wandersicht A 1:50


Wandelsicht B 1:20

Wandernacht C 1:50

Wandansicht D 1:30

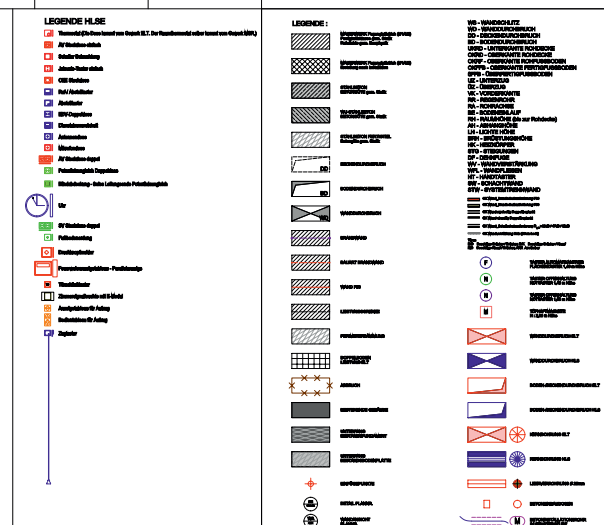

ART, GRÖSSE UND LAGE DER SCHLITZE UND DURCHBRÜCHE SIND  
DEN ZEICHNUNGEN DER FACHPLÄNE FÜR HLS UND ELT ZU ENTHIMMEN

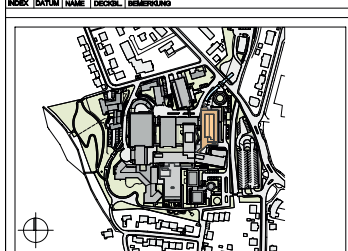[illegible][illegible]

**KLINIKUM TRAUNSTEIN - BA 1 NEUBAU NORD**

#### AUSFÜHRUNGSPLANUNG

15 - WANDABWICKLUNG FLUR TS-15.10.100-100.3		PLANNR. 17
PROJEKT NR.	DATUM	ZEICHNUNG

KOT12-17	04.05.2022	1.00
NAME		
UID_5_AA_10W0101_FH		

--	--	------------------

<p>LUDES</p>		











