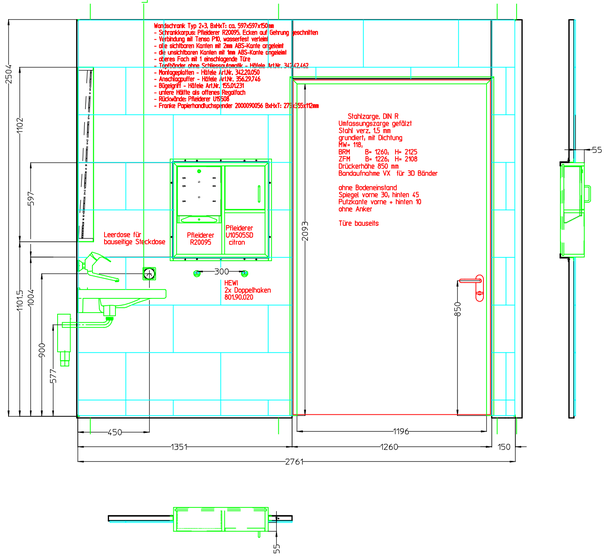

Akzentfarben Schrank

1. OG U10505SD citron U19511SD klee
2. OG U18503SD trinity U18008SD java
3. OG U17019SD cranberry U17013SD mimose
4. OG U17503SD lila U17501SD rose

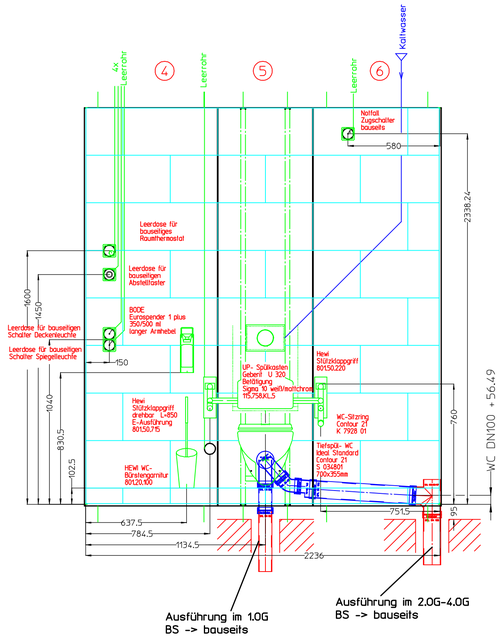

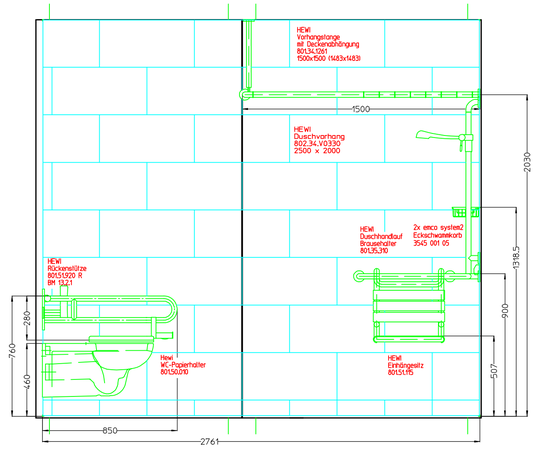

Wo soll den Haltegriff positioniert werden?

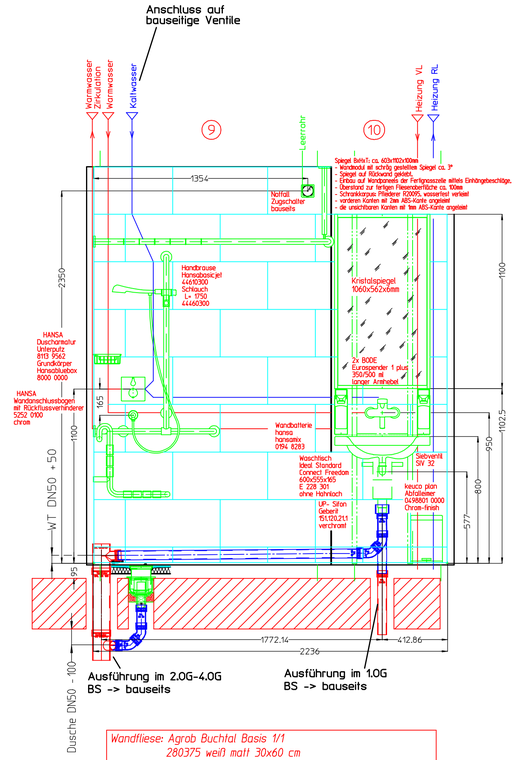

Wandfliese: Agrob Buchtal Basis 1/1
280375 weiß matt 30x60 cm
Sockelfliese: aus Wandfliese geschnitten 10x30 cm
Bodenfliese: Agrob Buchtal Unique
434416 hellgrau 30x60 cm
Bodenfliese Duschbereich: Agrob Buchtal Unique
(433795) hellgrau (5x5 cm) 10x10 cm
Wand- Fliesenfuge , codex Brillant Cristal 05 lichtgrau
Boden- Fliesenfuge: codex X-Fusion 33 platingrau
Silikon-Farbe: Otto S115 C94 silbergrau
Hewi - Einrichtung: Polyamid 99 reinweiß
Türzarge verzinkt und grundiert
- während der Bauzeit Bautüre einbauen
- endgültiges Türblatt -> bauseits
KW+WW Installation
Metallverbundrohr (PE-X/AL/PE-X)
Sanipex MT DN12 ø16mm 4606.216 mit Classic Rotguss Fittingen
mit Wärmedämmung aus 20 mm PE-Schaum und PE-Schutzschicht
Wärmeleitfähigkeit 0,035W/mK
KW durchgeschleift ohne Zirkulation
WW durchgeschleift mit Zirkulation
Fussbodenheizung Uponor / MLCP RED 16x2.0
Heizungsverteiler --> bauseits
Abwasserleitungen: Saint Gobain SML
Elektro Ausstattung und Installation --> bauseits
Lüftungsleitungen: Aluflexrohr

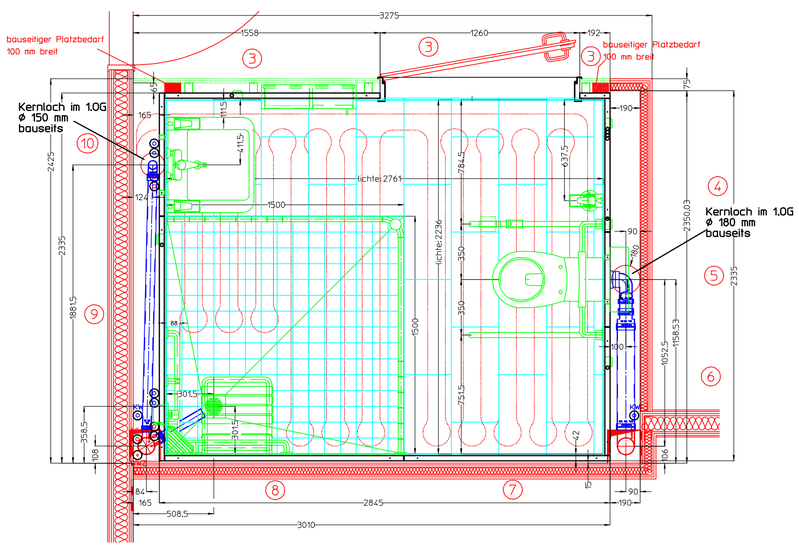

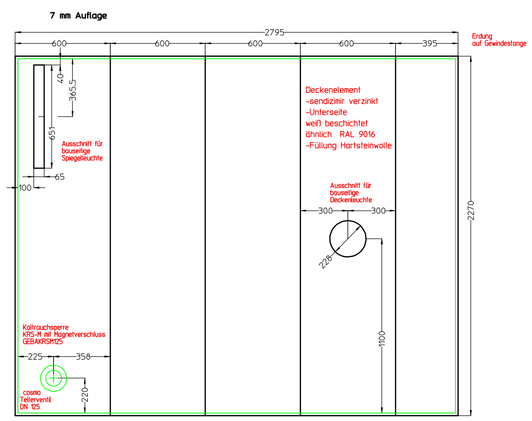

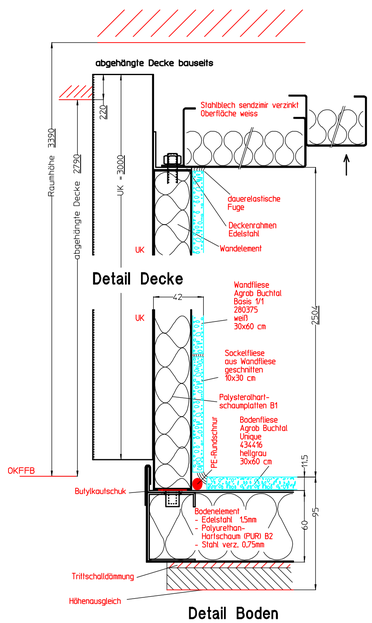

Genehmigt durch: _____

am: _____

Anzahl 8 Stück wie gezeichnet

	1 OG	2OG	3 OG	4 OG
Zi. Nr.	TS-15.10.133.1	TS-15.20.134.1	TS-15.30.134.1	TS-15.40.134.1
Zi. Nr.	TS-15.10.135.1	TS-15.20.136.1	TS-15.30.136.1	TS-15.40.136.1

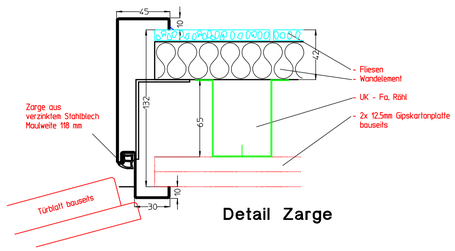

Detail Zarge

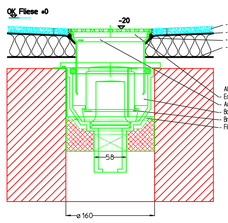

Detail Bodenablauf

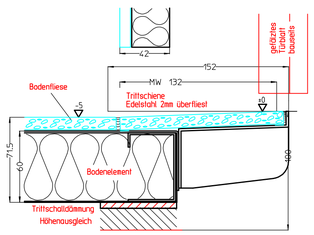

Detail Türschwelle

RÖHL GmbH
Verbundelemente
Blechbearbeitung
Friedrich-Koenig-Str. 15-17
97297 Waldbüttelbrunn
Tel. 0931/40664-0

Maßstab 1 : 20 A1

Benennung

Klinikum Traunstein Typ 3

gez. Datum	gez. Name	gepr. Datum	gepr. Name
05.08.2021	Stupar		
A_25.08.2021	Stupar		

Zeichnungsnr.

021 1318_A

Weitergabe sowie Vervielfältigung dieser Unterlage, Verwertung und Mitteilung ihres Inhaltes sind nur mit unserer Zustimmung gestattet. Alle Rechte vorbehalten Röhl GmbH 2001