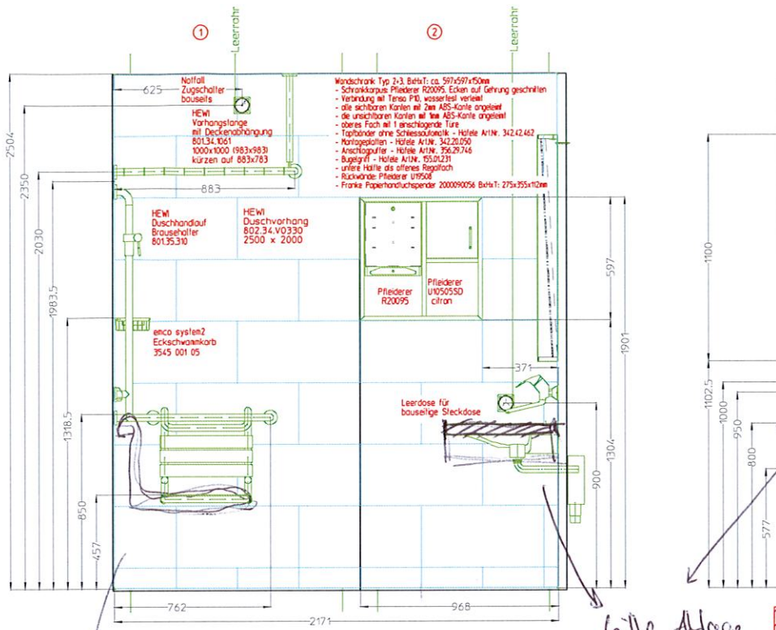


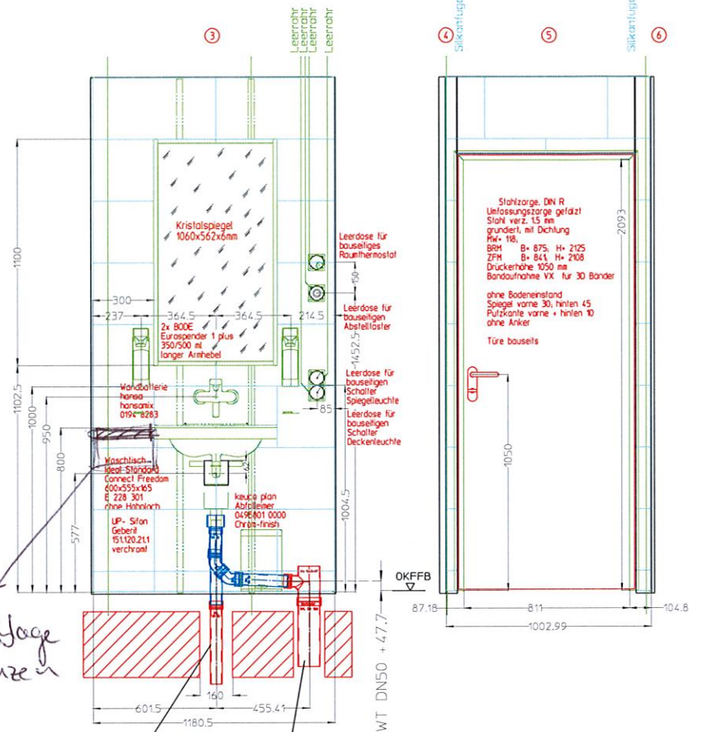





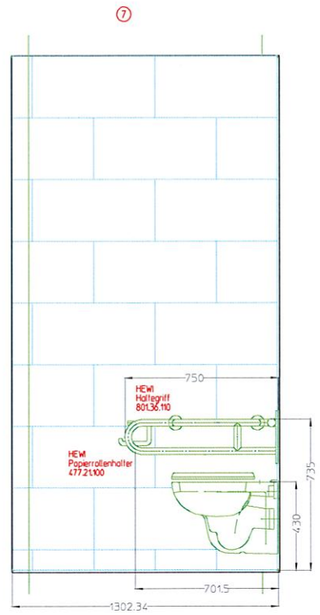


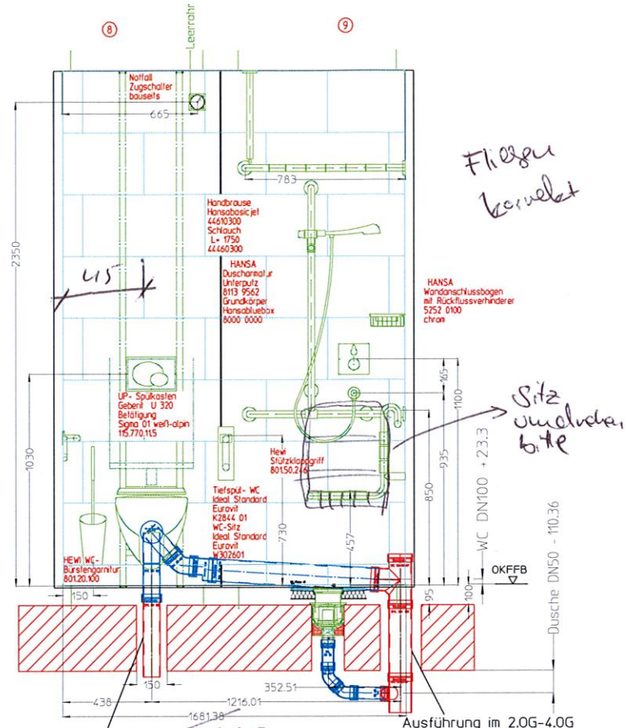


Akzentfarben Schrank

| | | | |
|---|---|---|---|
| 1. OG | U10505SD citron | U19511SD | klee |
| 2. OG | U18503SD trinity | U18008SD | java |
| 3. OG | U17019SD cranberry | U17013SD | mimose |
| 4. OG | U17503SD lila | U17501SD | rose |

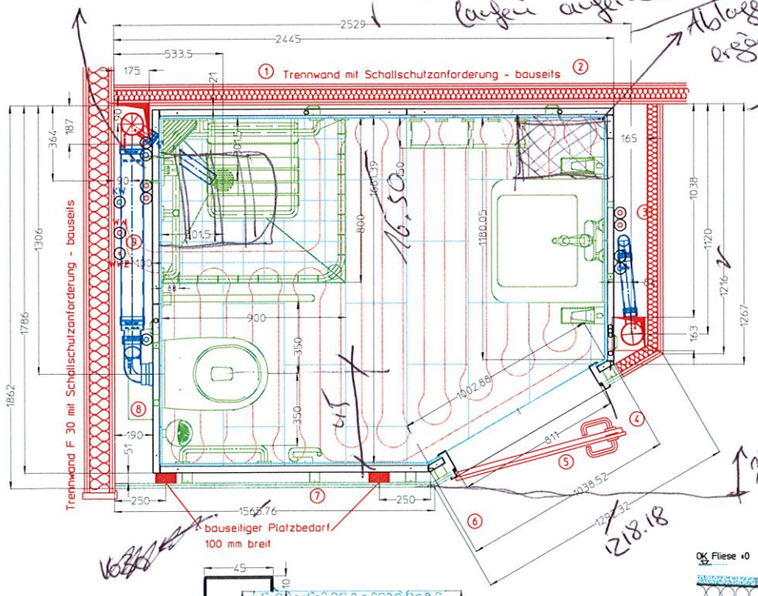


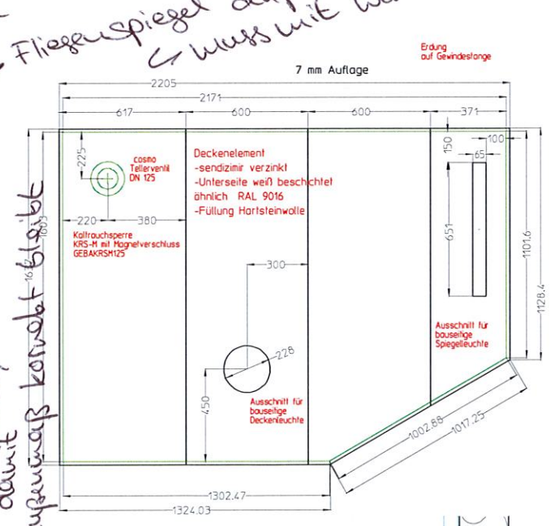


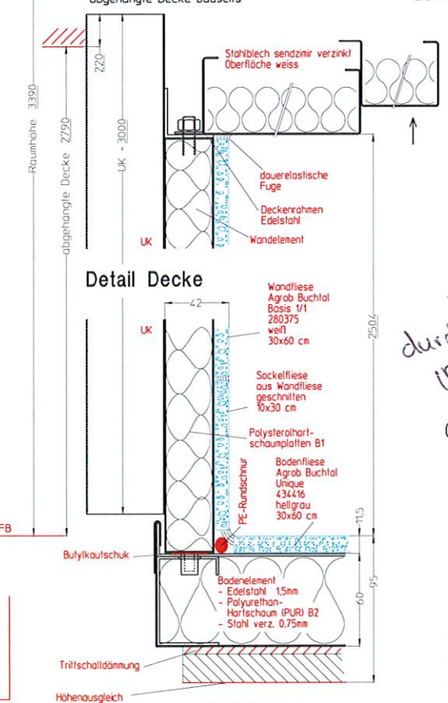


Freigabe durch BauherrIn

Wandfliese: Agrob Buchtal Basis 1/1
280375 weiß matt 30x60 cm
Sockelfliese: aus Wandfliese geschnitten 10x30 cm
Bodenfliese: Agrob Buchtal Unique
434416 hellgrau 30x60 cm
Bodenfliese Duschbereich: Agrob Buchtal Unique
(433795) hellgrau 10x10 cm
Wand- Fliesenfuge , codex Brillant Cristal 05 lichtgrau
Boden- Fliesenfuge: codex X-Fusion 33 platingrau
Silkon-Farbe: Otto S115 C94 silbergrau
Hewi - Einrichtung: Polyamid 99 reinweiß
Türzarge verzinkt und grundiert
- während der Bauzeit Baulüfre einbauen
- endgültiges Türblatt -> bauseits
KW+WW Installation
Metallverbundrohr (PE-X/AL/PE-X)
Sanipex MT DN12 ø16mm 4606.216 mit Classic Rotguss Fittingen
mit Wärmedämmung aus 20 mm PE-Schaum und PE-Schutzschicht
Wärmeleitfähigkeit 0.035W/mK
KW durchgeschleift ohne Zirkulation
WW durchgeschleift mit Zirkulation
Fussbodenheizung Uponor / MLCP RED 16x2.0
Heizungsverteiler --> bauseits
Abwasserleitungen: Saint Gobain SML
Elektro Ausstattung und Installation --> bauseits
Lüftungsleitungen: Aluflexrohr

Genehmigt durch: _____

am: _____

**Anzahl 8 Stück wie gezeichnet**

| | 1 OG | 2OG | 3 OG | 4 OG |
|---|---|---|---|---|
| Zi. Nr. | TS-15.10.132.1 | TS-15.20.133.1 | TS-15.30.133.1 | TS-15.40.133.1 |
| Zi. Nr. | TS-15.10.134.1 | TS-15.20.135.1 | TS-15.30.135.1 | TS-15.40.135.1 |

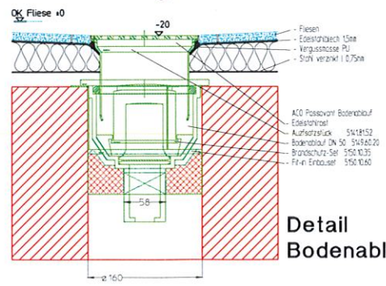


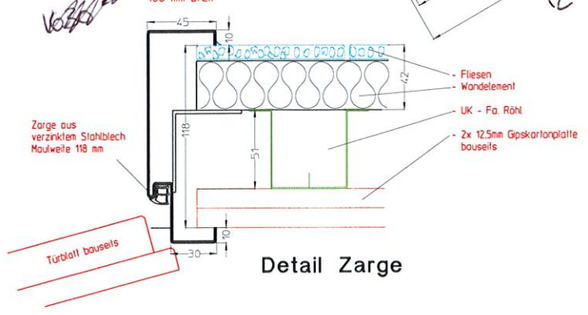


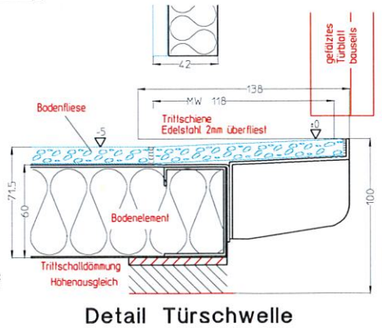


Freigabe nach weiterer Vorlage

RÖHL GmbH
Verbundelemente
Blechbearbeitung
Friedrich-Koenig-Str. 15-17
97297 Waldbüttelbrunn
Tel. 0931/40664-0

Maßstab 1 : 15 A1

Benennung

**Klinikum Traunstein Typ 2**

Zeichnungsnr.

021 1317_B

| | gez. Datum | gez. Name | gepr. Datum | gepr. Name |
|---|---|---|---|---|
| | 02.08.2021 | Stupar | | |
| A | 10.08.2021 | Stupar | | |
| B | 24.08.2021 | Stupar | | |

Weitergabe sowie Vervielfältigung dieser Unterlage, Verwertung und Mitteilung ihres Inhaltes sind nur mit unserer Zustimmung gestattet. Alle Rechte vorbehalten. Röhl GmbH 2001