
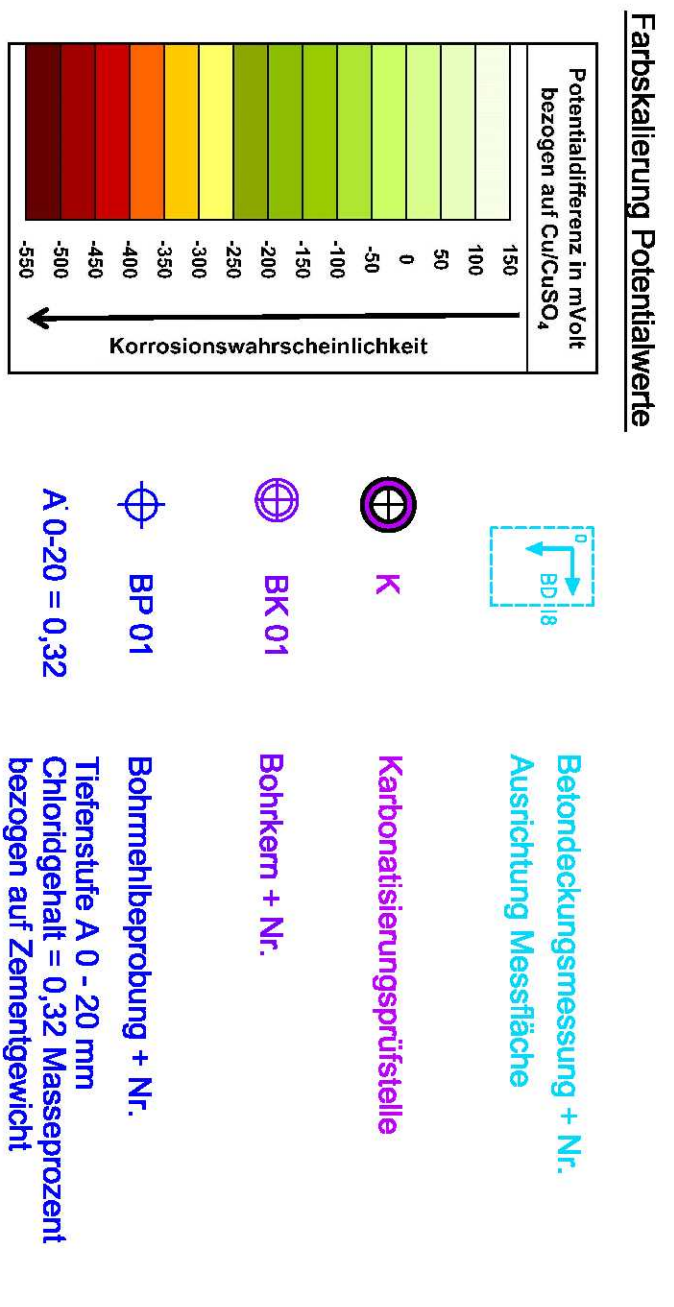
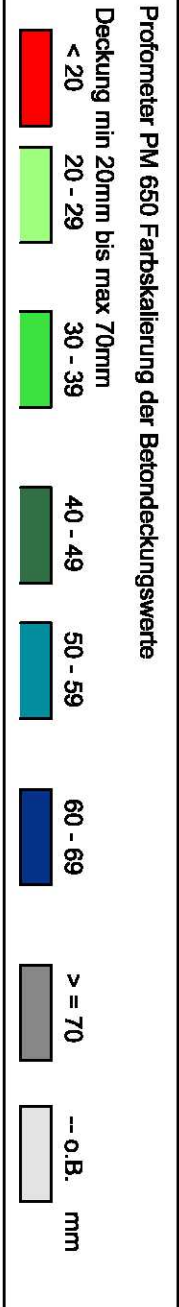
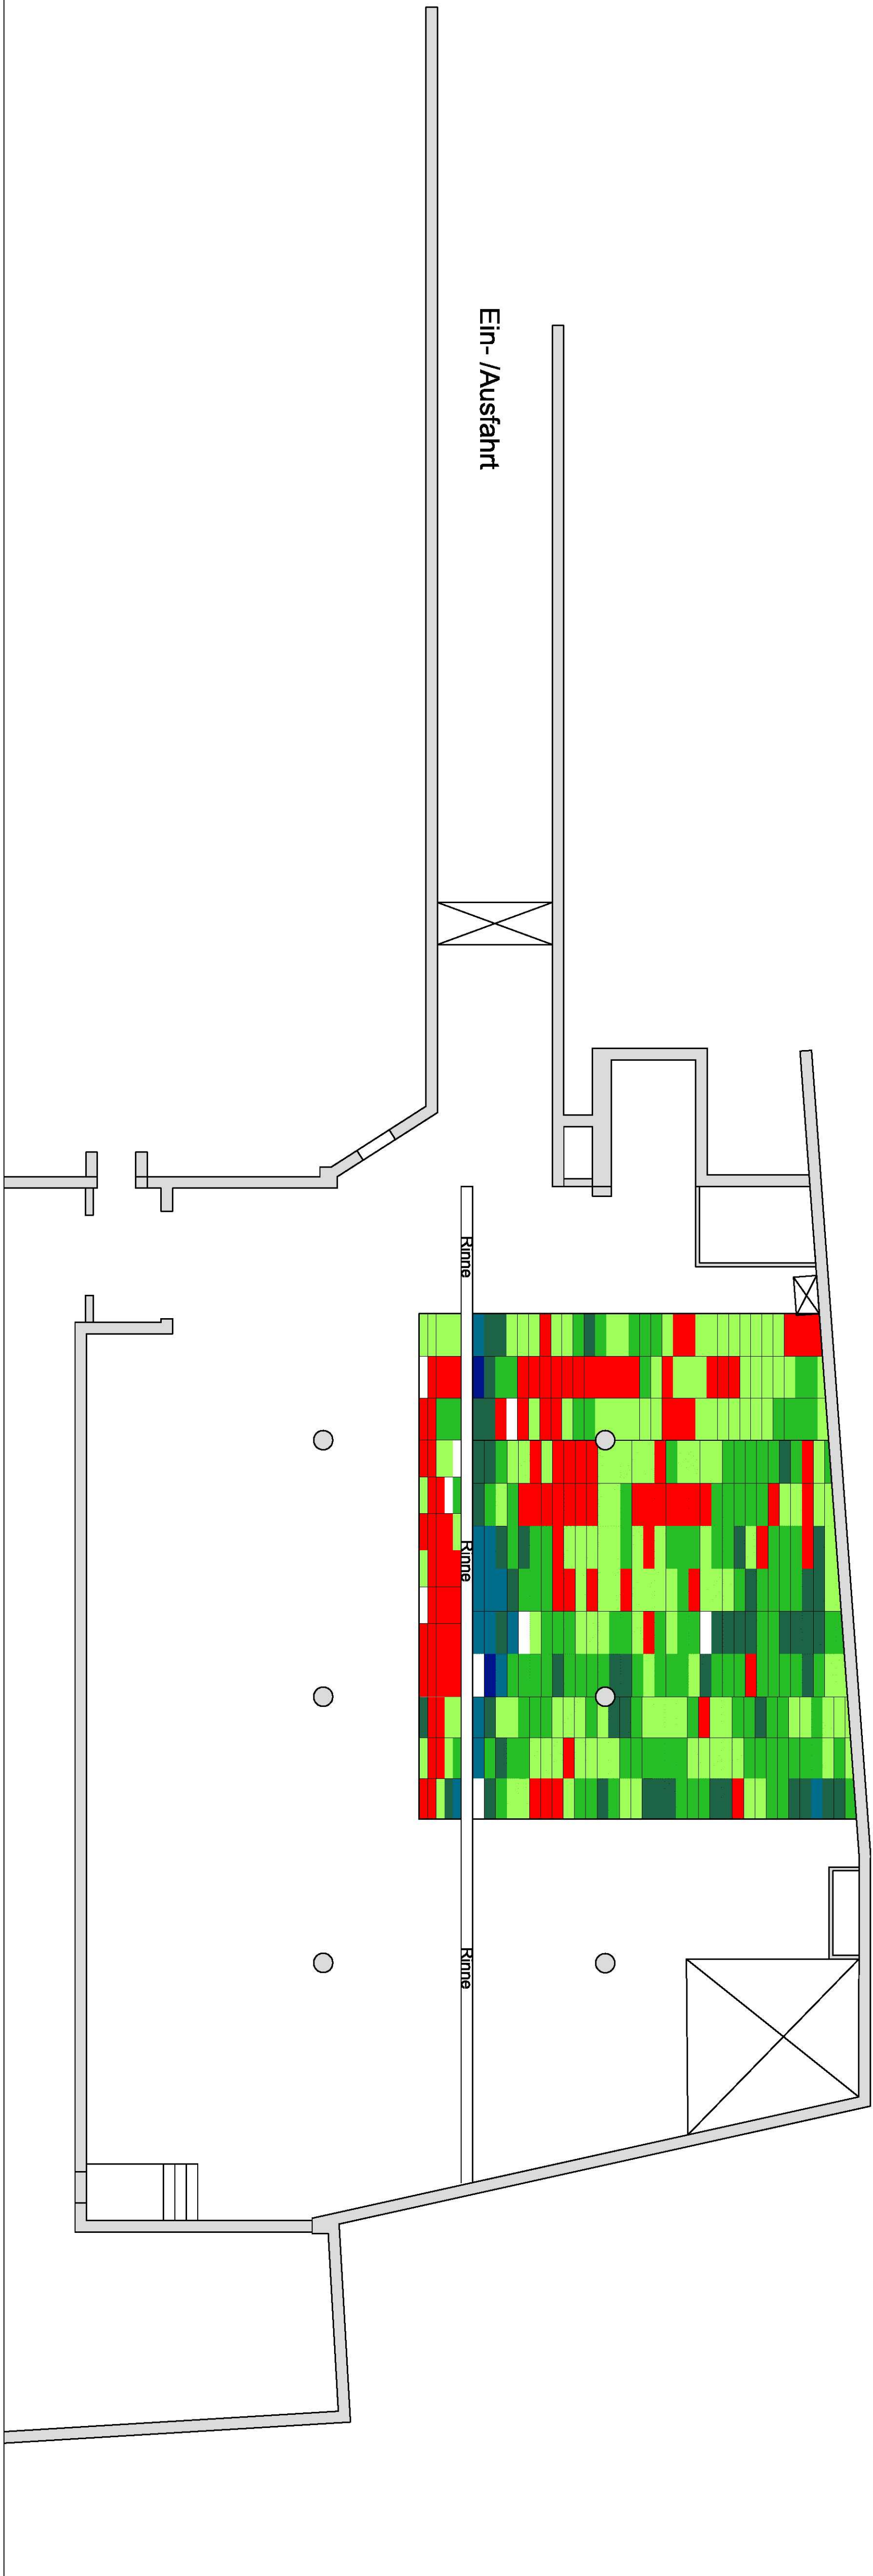


TG VR-Bank-Straße Pfarrkirchen

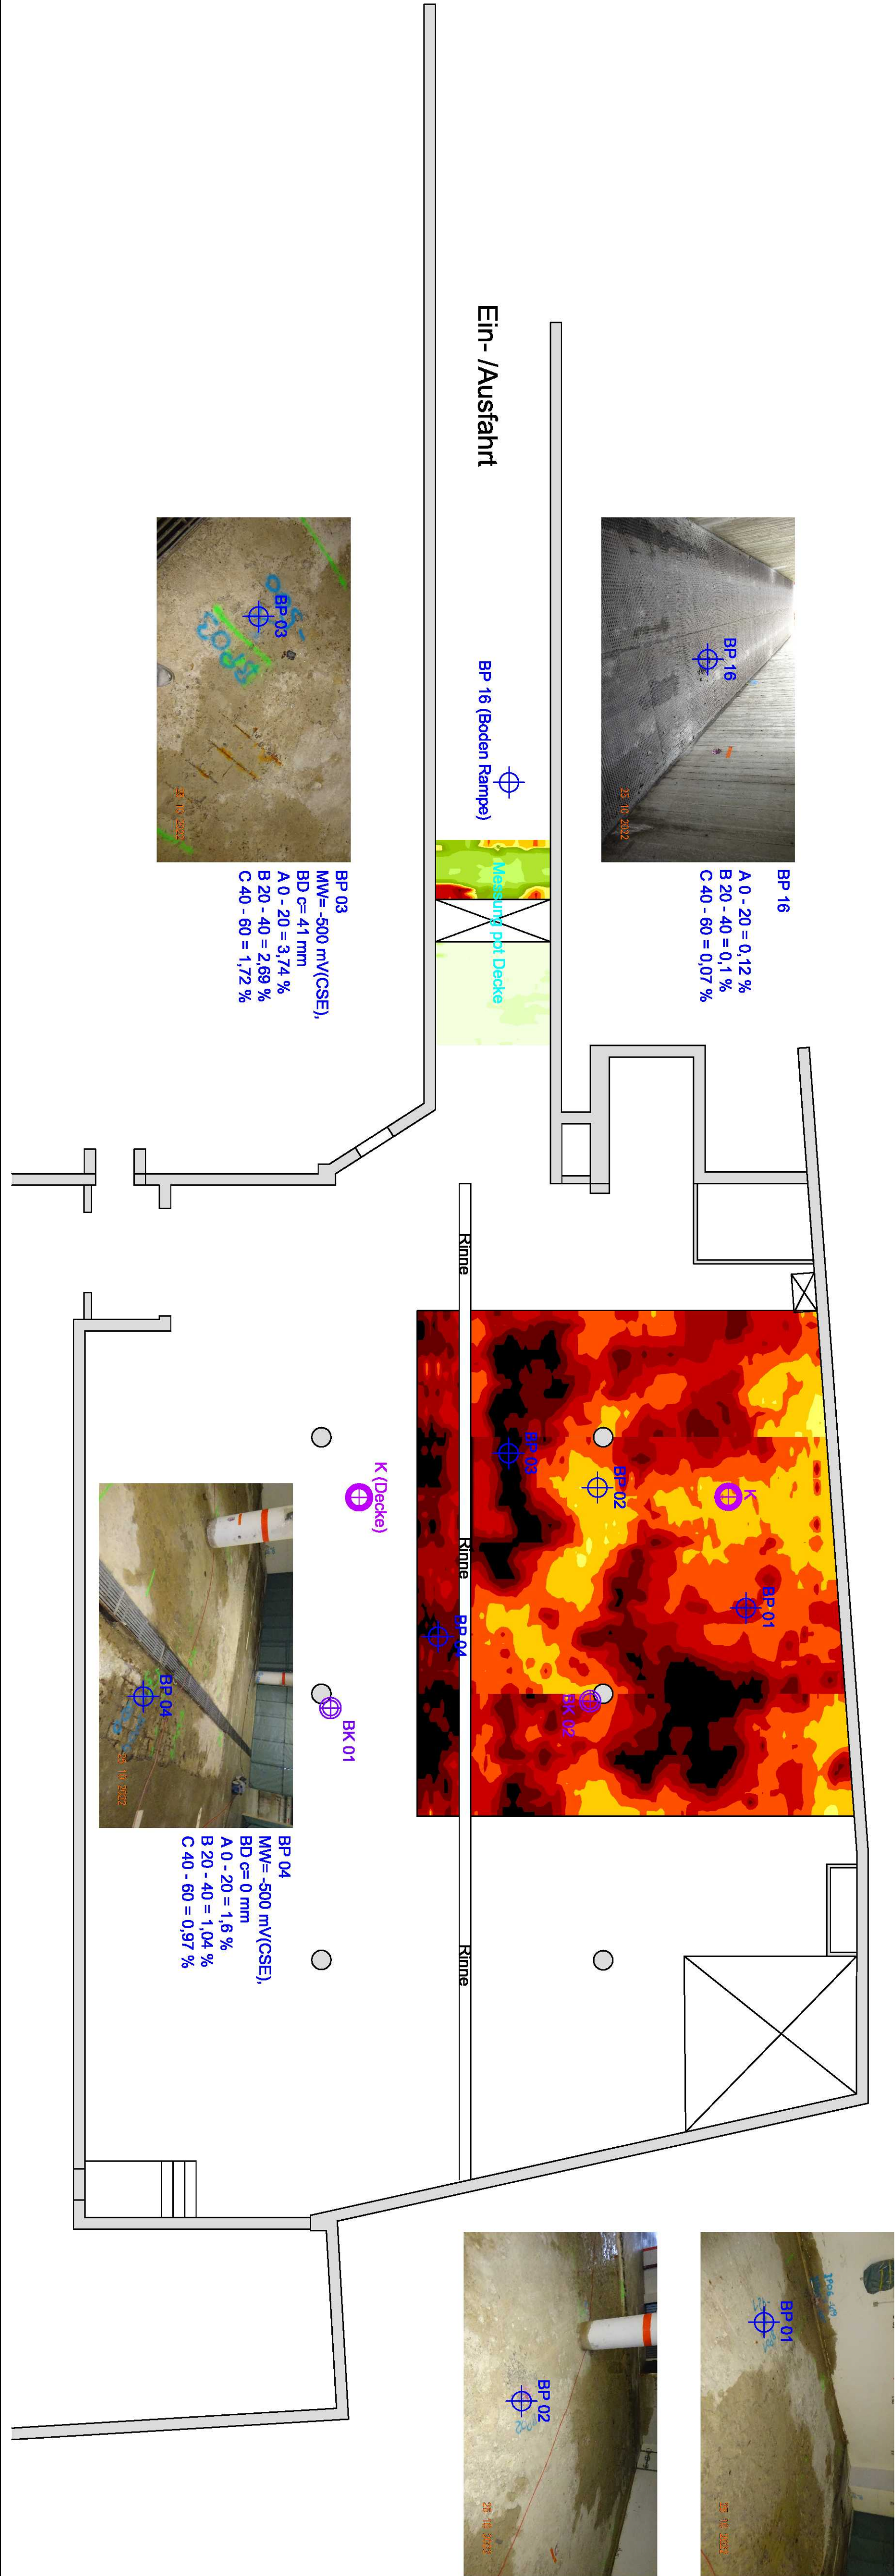

Auftraggeber		
VR-Bank Rottal-Inn eG		
VR-Bank-Straße 1		
84347 Pfarrkirchen		
Projekt:		
Tiefgarage Bahnhofstraße 2-4 Pfarrkirchen		
Planinhalt:		
Potentialfeldplan Boden		
Potentialfeldmessungen, Betondeckungsmessung		
Bohrmehlabprobung, Karbonitisierung		
Bohrkernentnahme		
Plan: 01 Boden	Maßstab 1 : 100	erstellt am: 28.12.2022