


Schnitt A-A 1:25

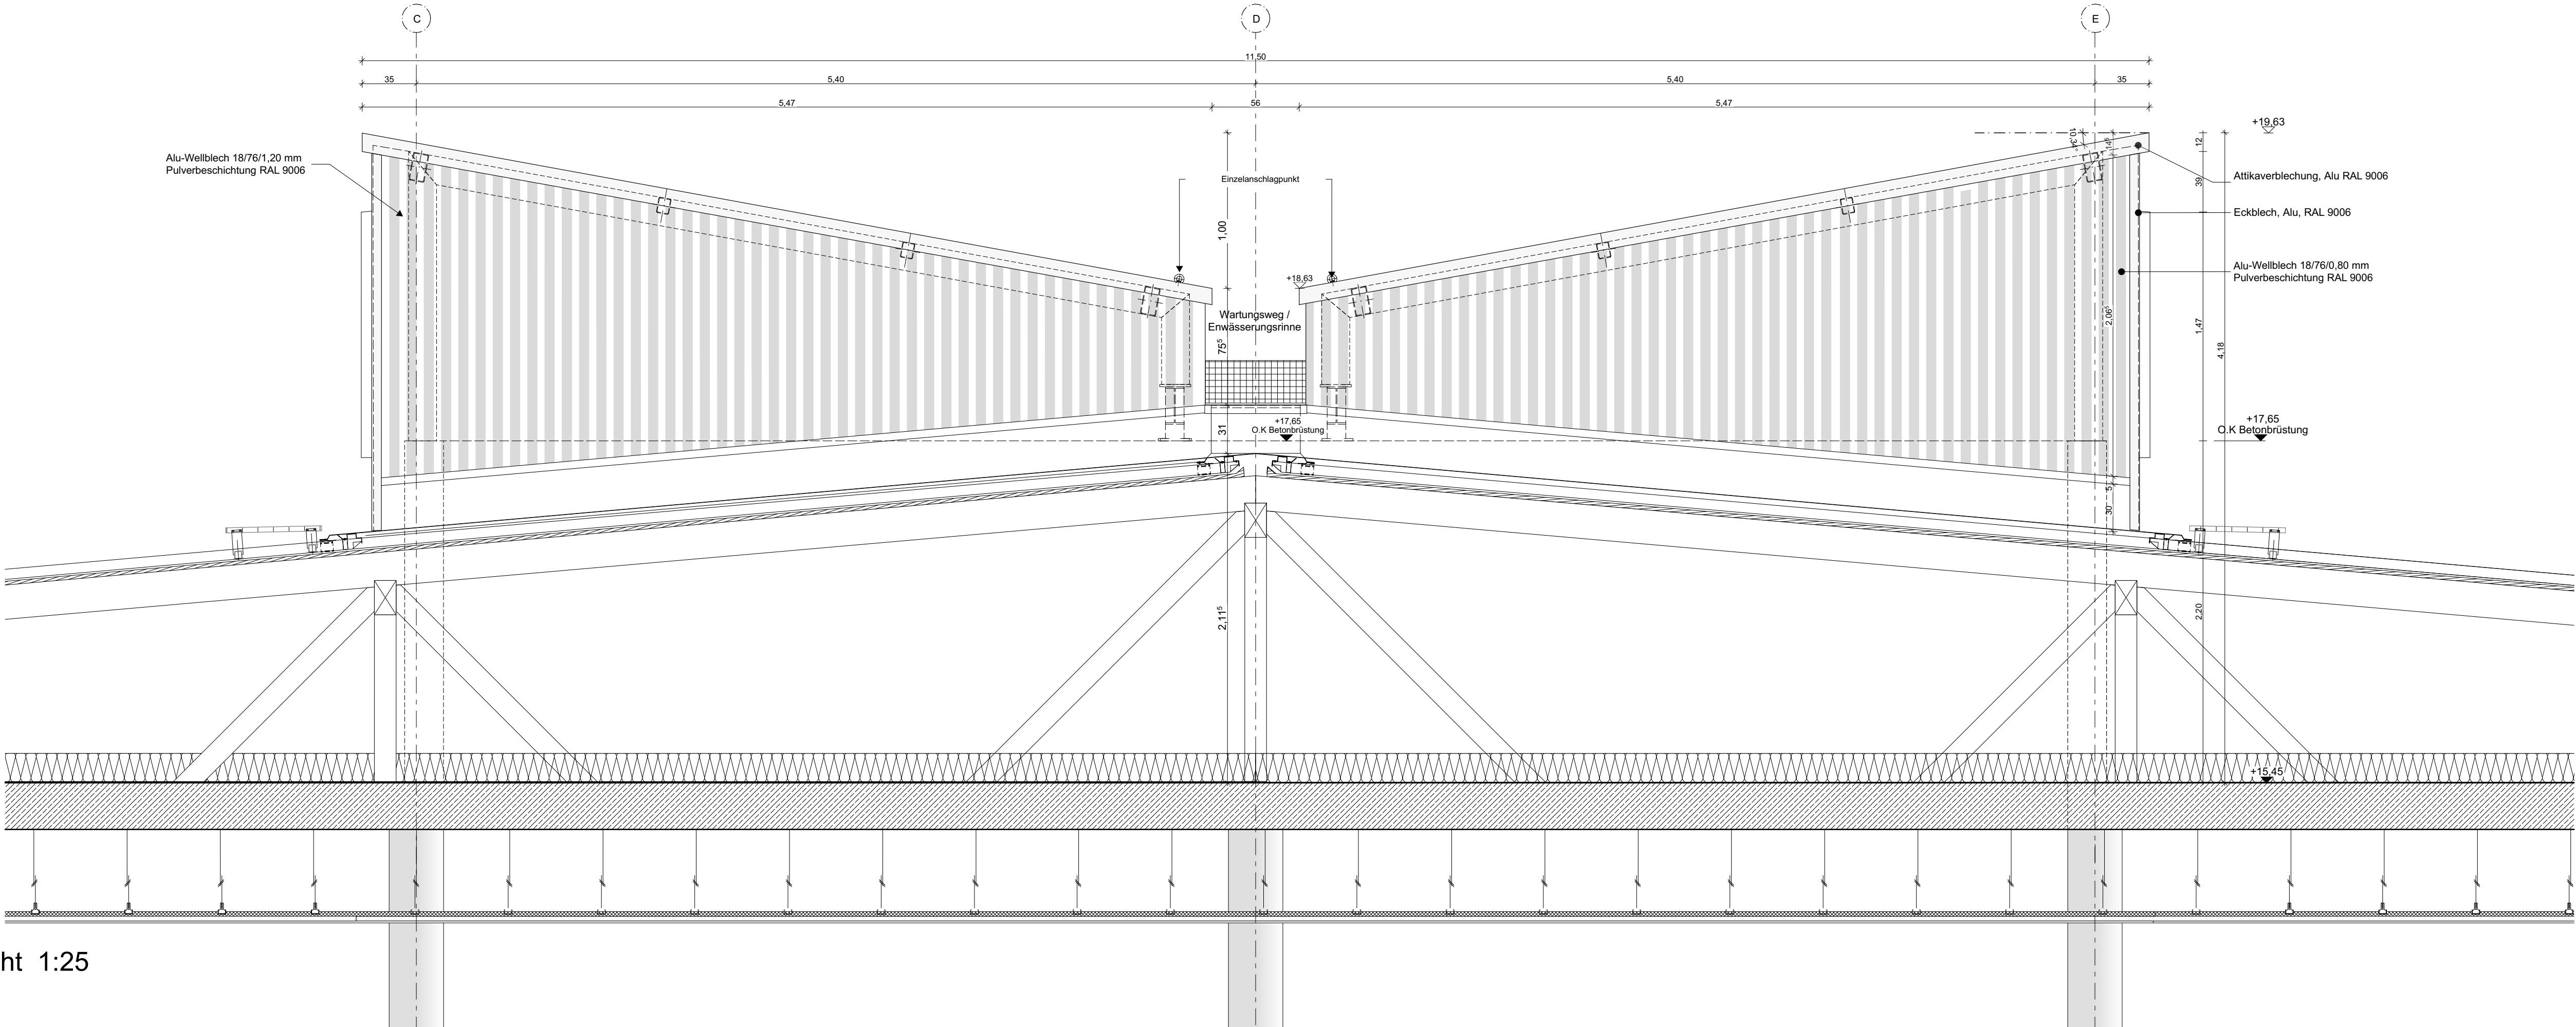

Ansicht 1:25

PLANSTADIE			
06			
05			
04			
03			
02			
01	07.02.2022	Planfreigegeben	sa
00			
INDEX	DATUM	ÄNDERUNGEN	GEZ
Diese Zeichnung und deren digitale Grundlage sind urheberrechtlich geschützt. Ihre Vervielfältigung, Mitteilung oder Überlassung an Dritte sowie die Verwertung ohne unser Einverständnis ist untersagt und gemäß § 106 ff. UrhG und § 18 UWG strafbar.			
BAUVERFAHREN			
Grund- und Mittelschule St. Georg in Bad Aibling Sommerstraße 36 83043 Bad Aibling			
BAUHER: Stadt Bad Aibling vert. durch den 1. Bürgermeister Herrn Stephan Schiller Am Kaffee 4, 83043 Bad Aibling			
ARCHITEKT AUSFÜHRUNG: PSP Welner Louvieux Architekten GmbH Münchenerstraße 27, 10119 Berlin Tel. +49 30 - 23 98 43 - 0 info@psp-arch.de			
PLANSTADIE			
Ausführungsplanung			
PLANSTADIE			
-Oberlicht-Lichtof-Querschnitt/ Ansicht			
INDEX	DATUM	ÄNDERUNGEN	PRESTELLUNG
Freigebe		sa	07.02.2022
PLAN NR.		MASSSTAB	BLATTGRÖßE
A14-DAX-12-5/01		1:25	DIN A1