


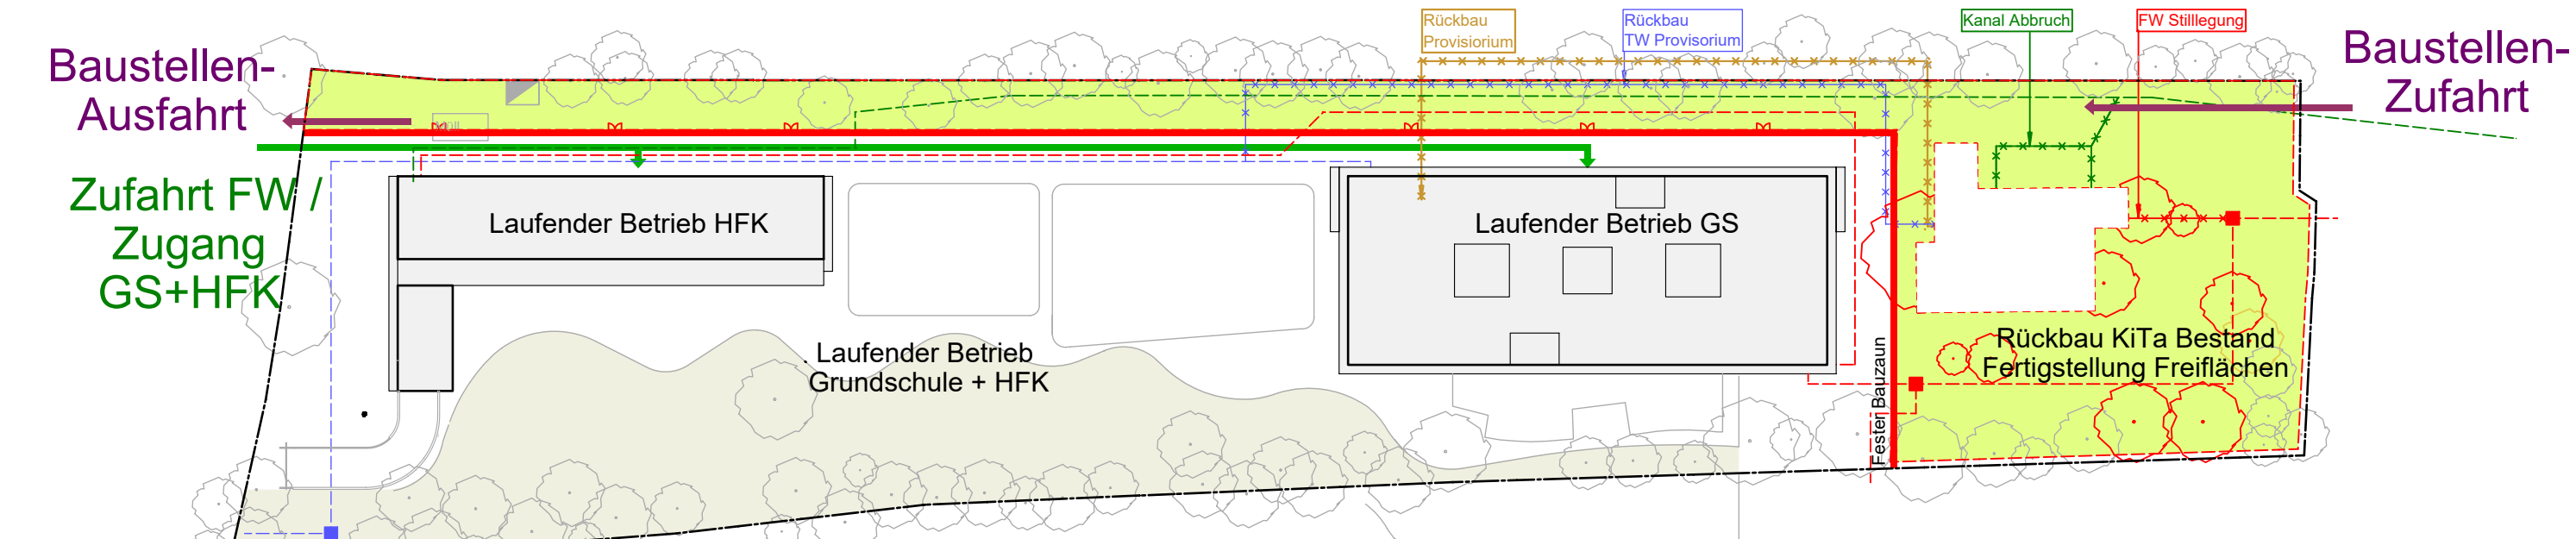

Rückbau KiTa Bestand  
+ Fertigstellung Sportfreiflächen Schule  
+ Fertigstellung Nordachse



FACHPLANER