



Tiefgarage Goethestr. München

2 + 3.UG

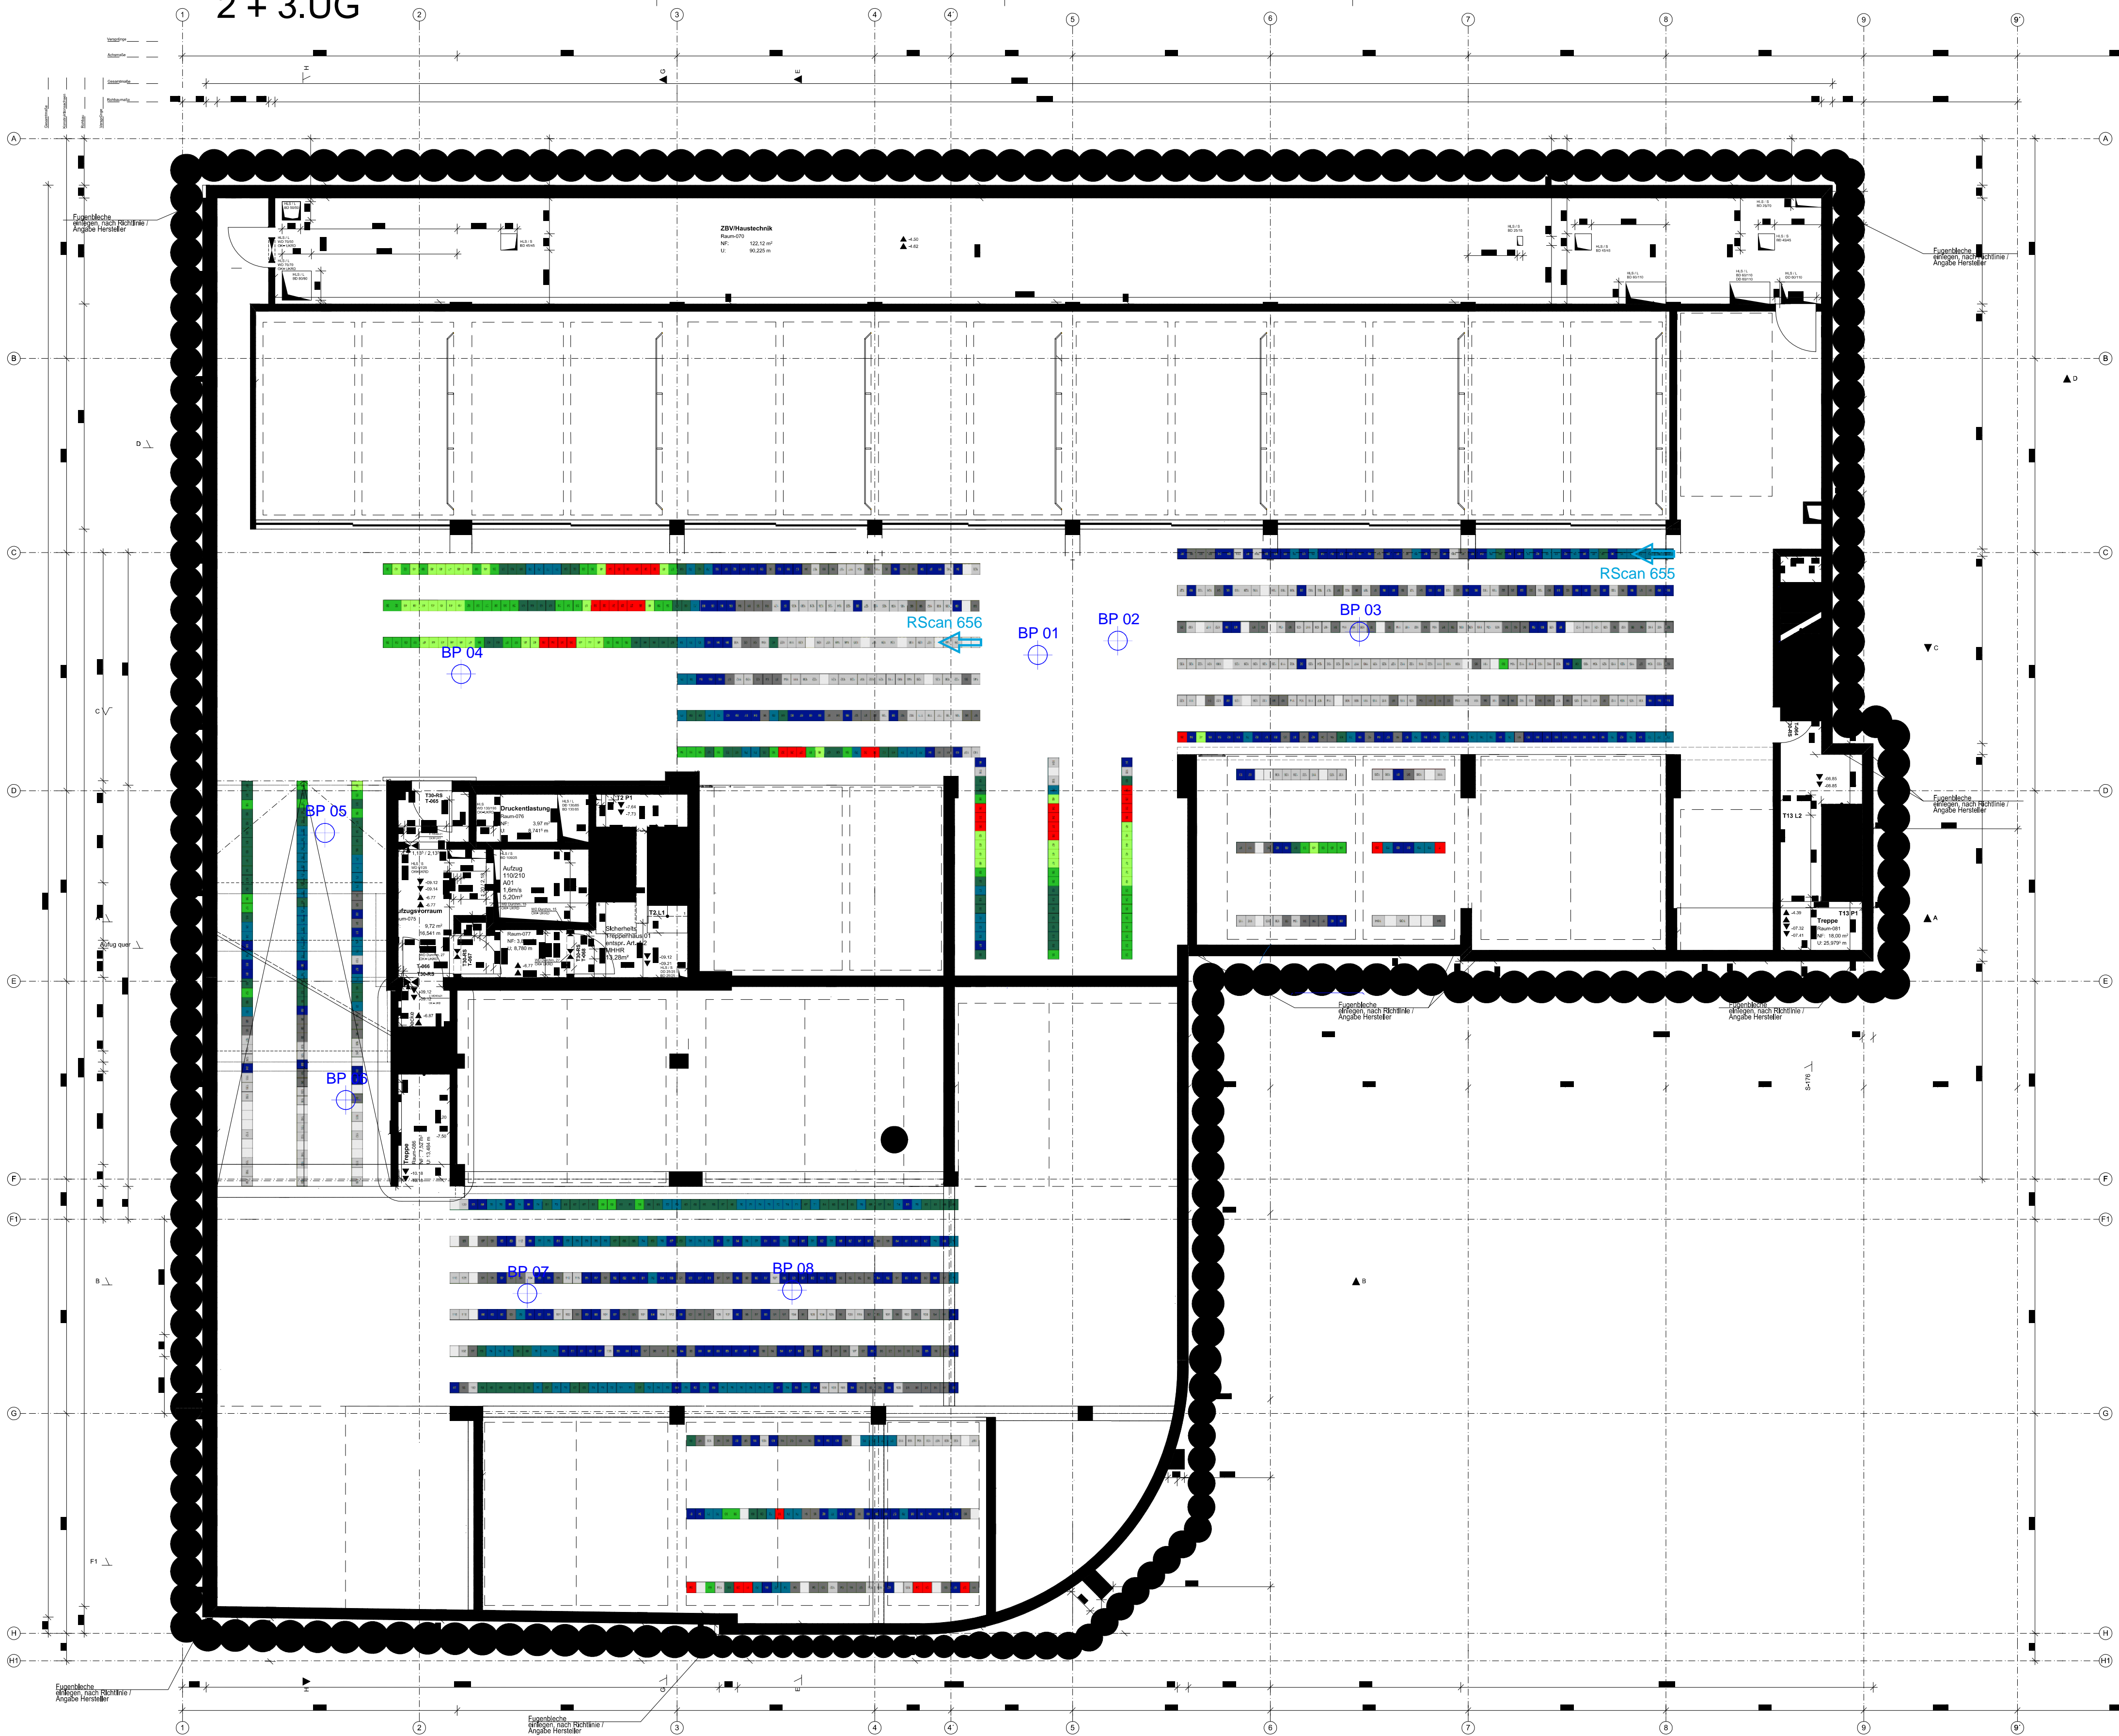

4.UG

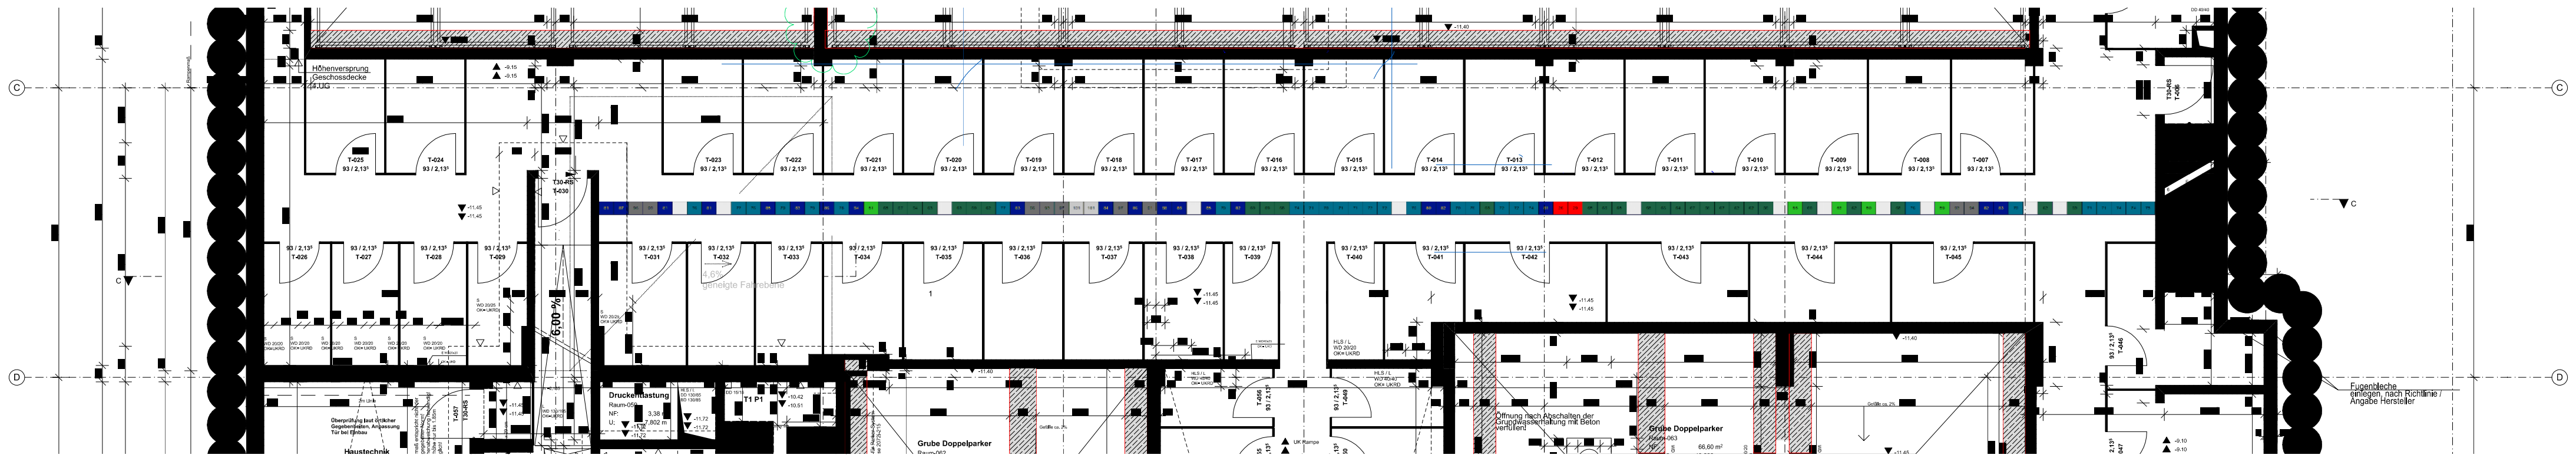

Profometer PM 650 Farbskalierung der Betondeckungswerte

Deckung	< 40	40 - 49	50 - 59	60 - 69	70 - 79	80 - 89	90 - 99	> = 100
	Red	Light Green	Green	Dark Green	Teal	Blue	Grey	White

⊕ BP 01 Bohrmehlbeprobung + Nr.
Tiefenstufe A 0 - 20 mm
Chloridgehalt = 0,32 Masseprozent
bezogen auf Zementgewicht
A 0-20 = 0,32

Auftraggeber: Thietlges Sachverständigenbüro für Bauschäden
und Bauwerkserhaltung
Adlzreiterstr. 15
83022 Rosenheim

Projekt: TG Goethestr. München

Planinhalt: Untersuchungsplan Boden
Bohrmehlbeprobungen,
Betondeckungsmessung

Plan: 01_Bo Maßstab 1:100 erstellt am: 18.07.2024

acofin
Bauwerksdiagnosegesellschaft mbH
Im Märzgrund 17 - D 97795 Schöndra - service@acofin.de
Tel.: 09747 / 930128 - Fax: 09747 / 930128

gezeichnet: mh / jr / th