
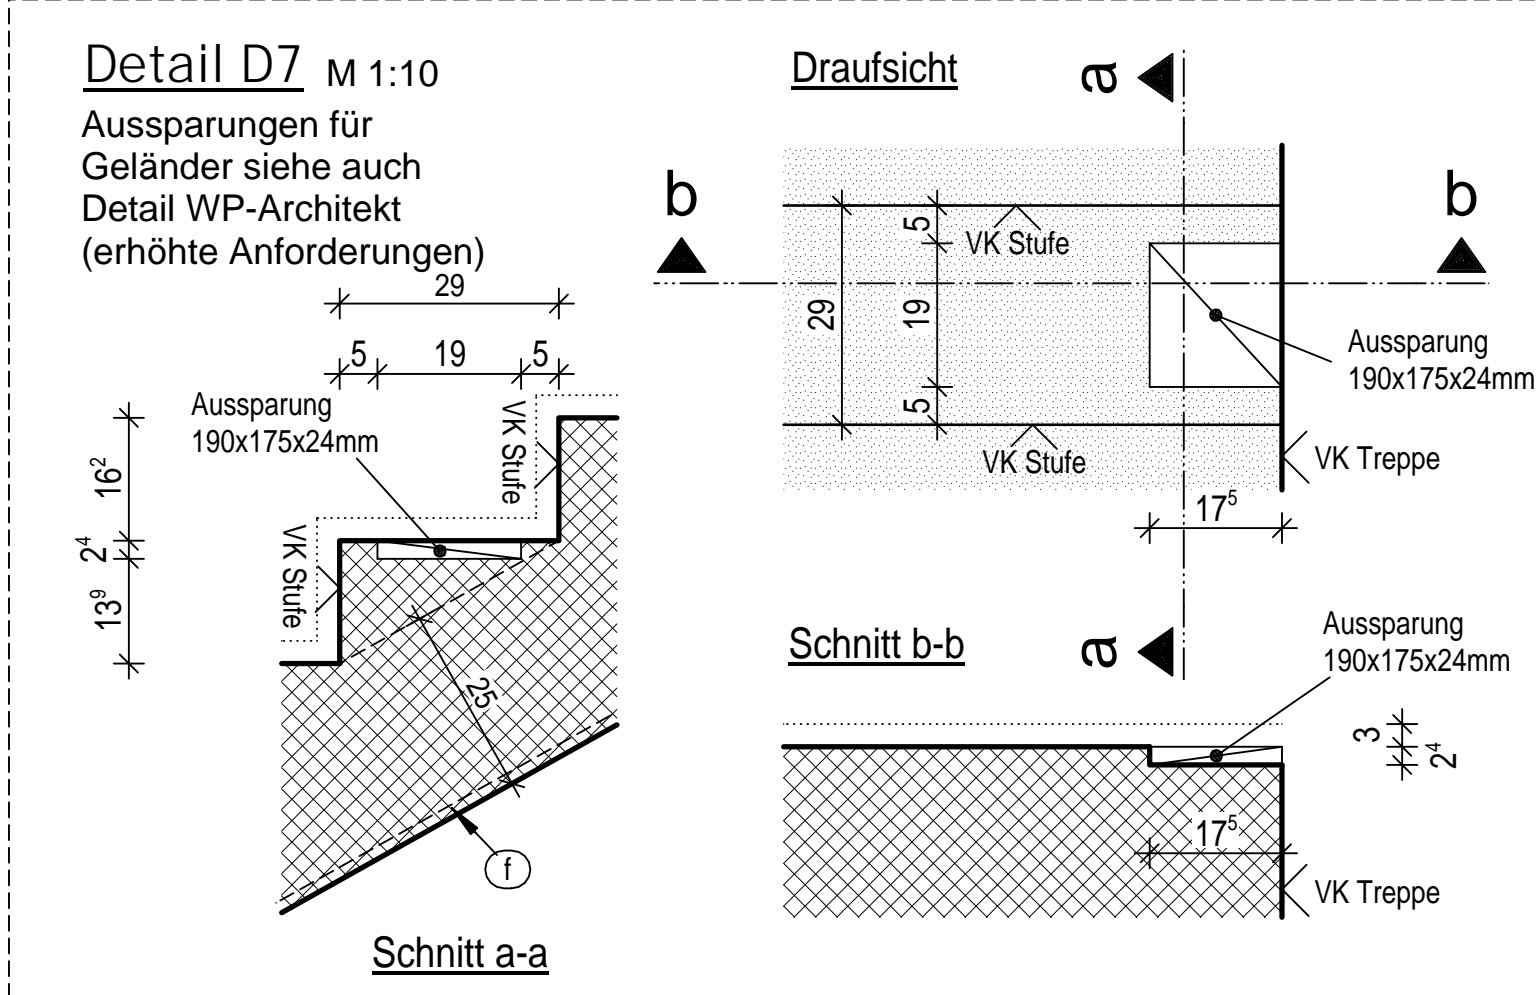
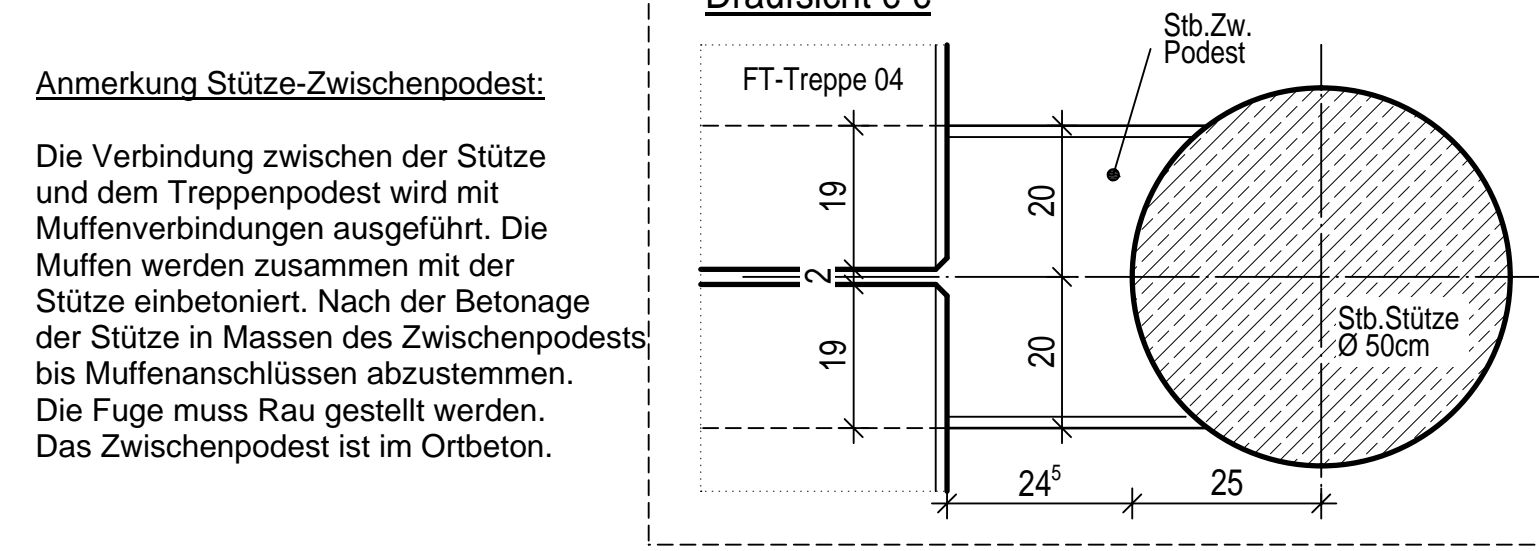
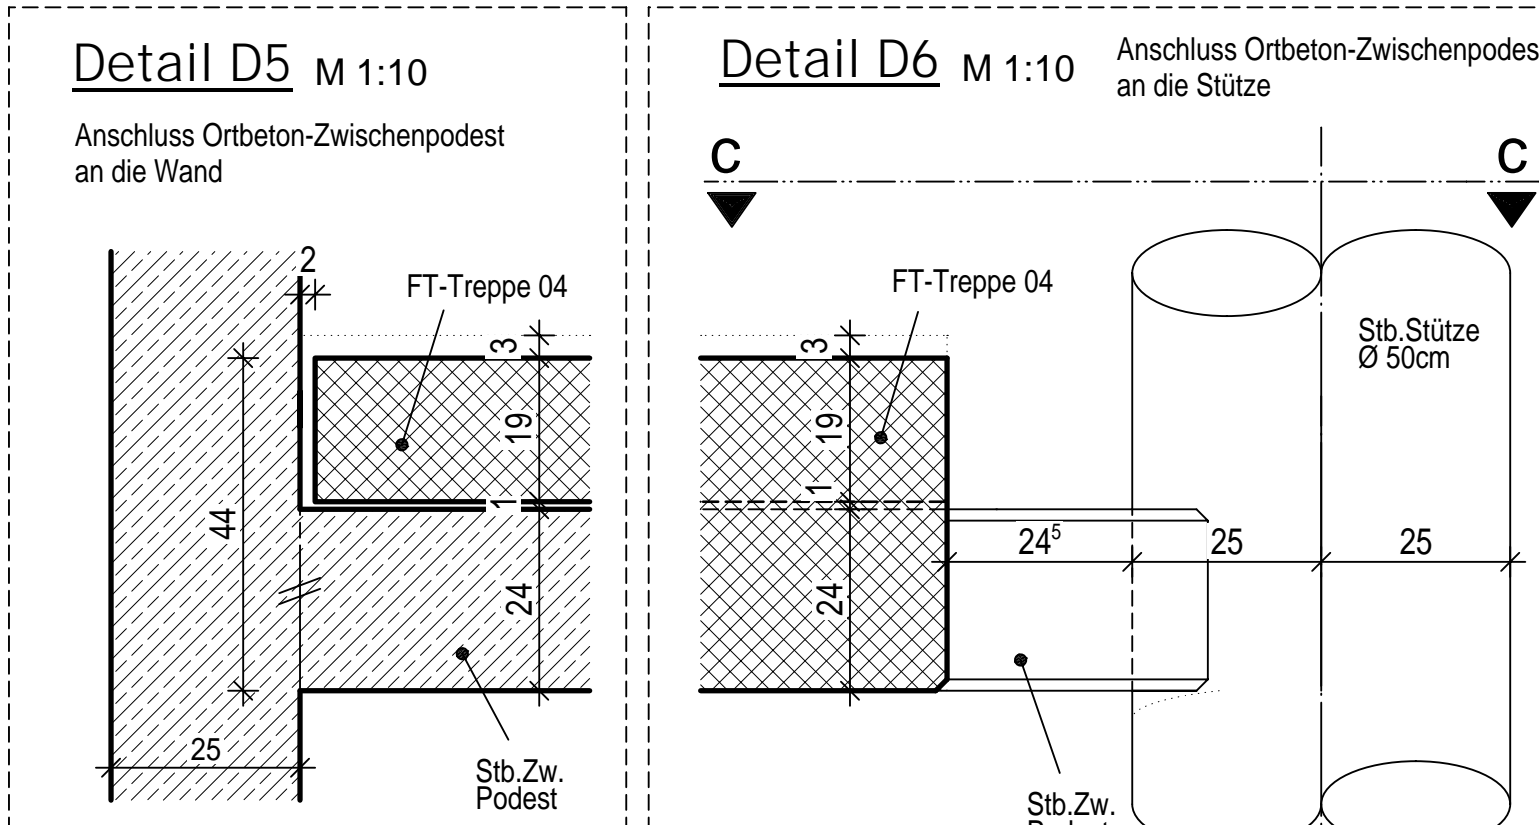
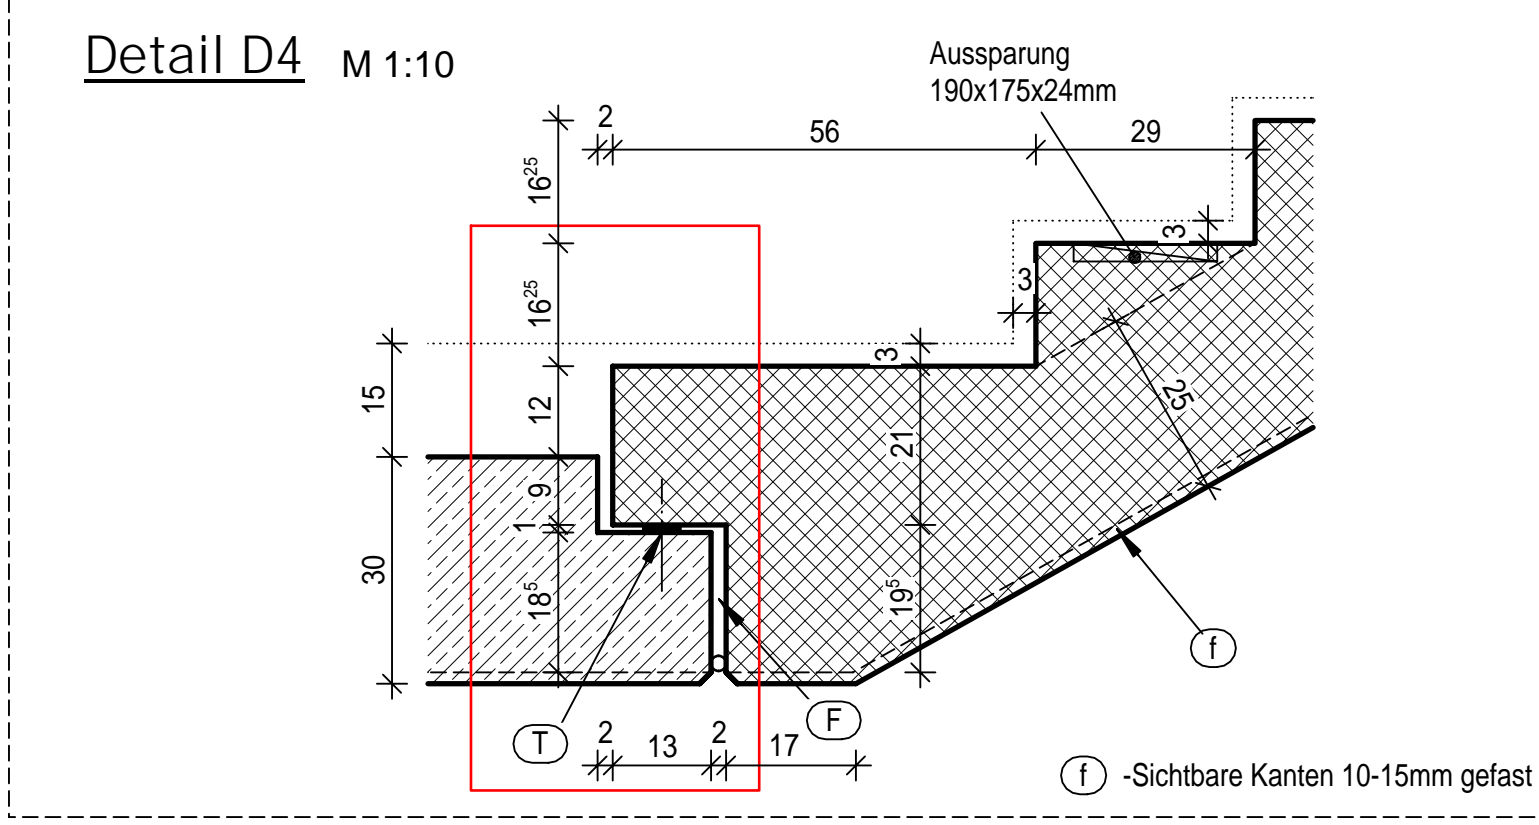
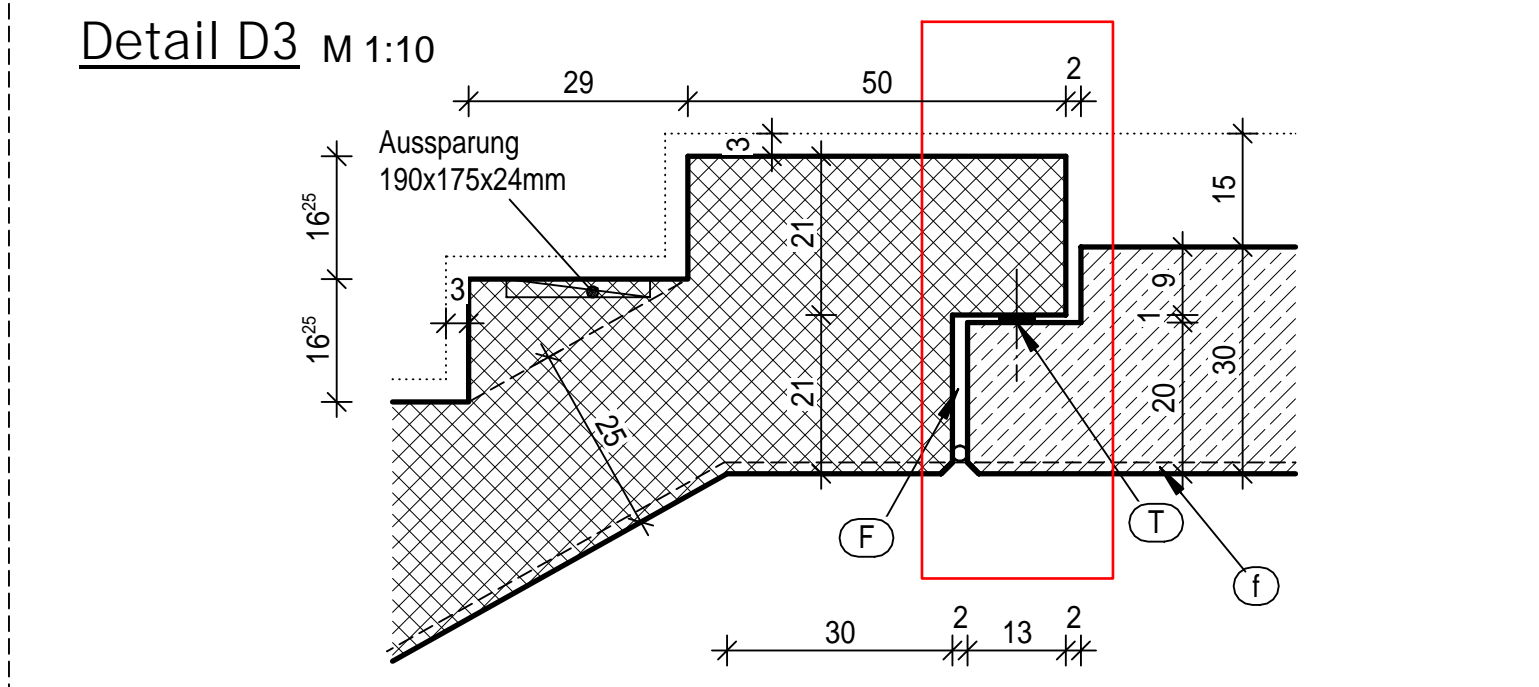
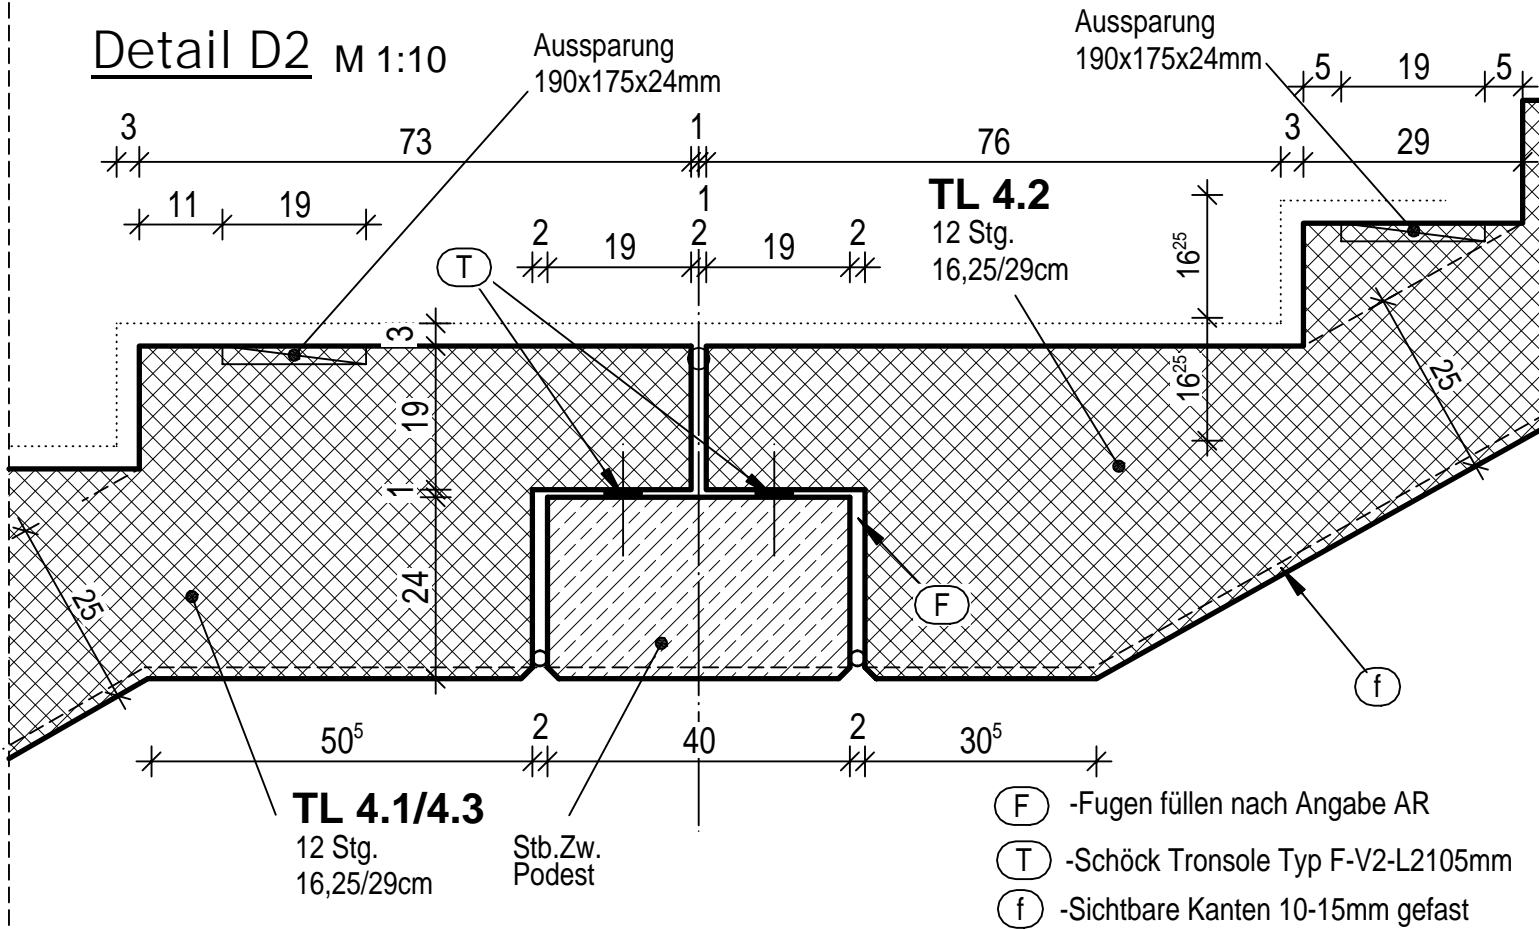
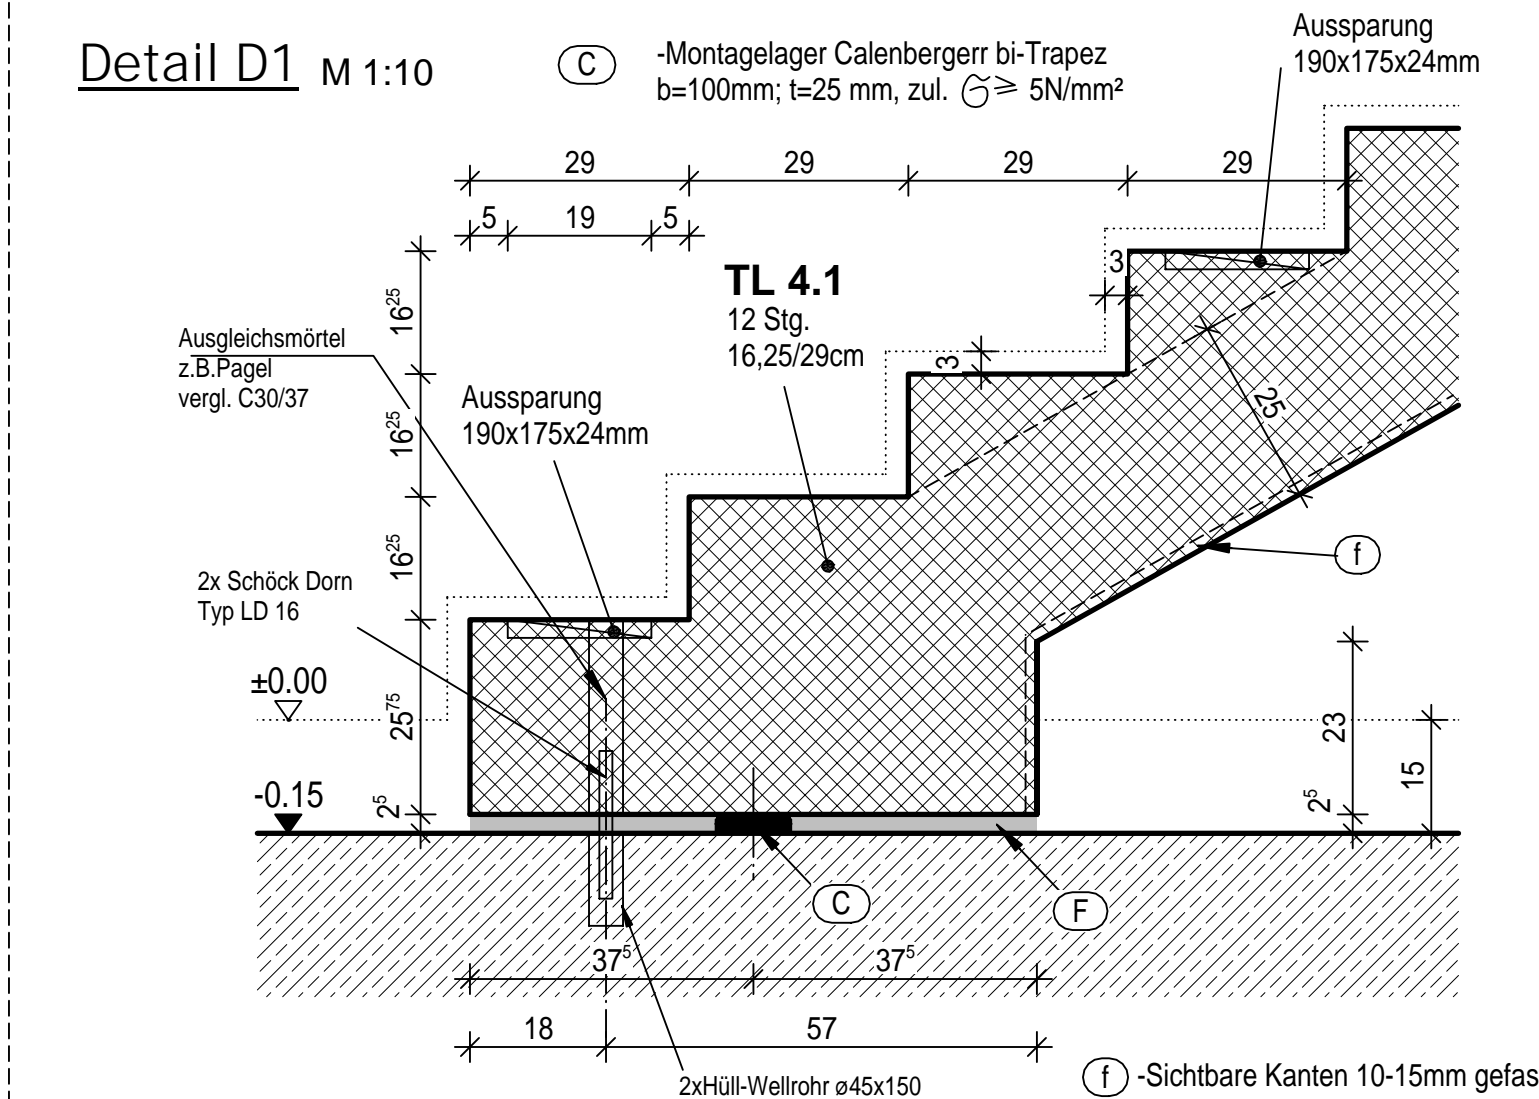


Treppenhaus 04, Grundriss EG-OG1

DRAUFSICHT M 1:20

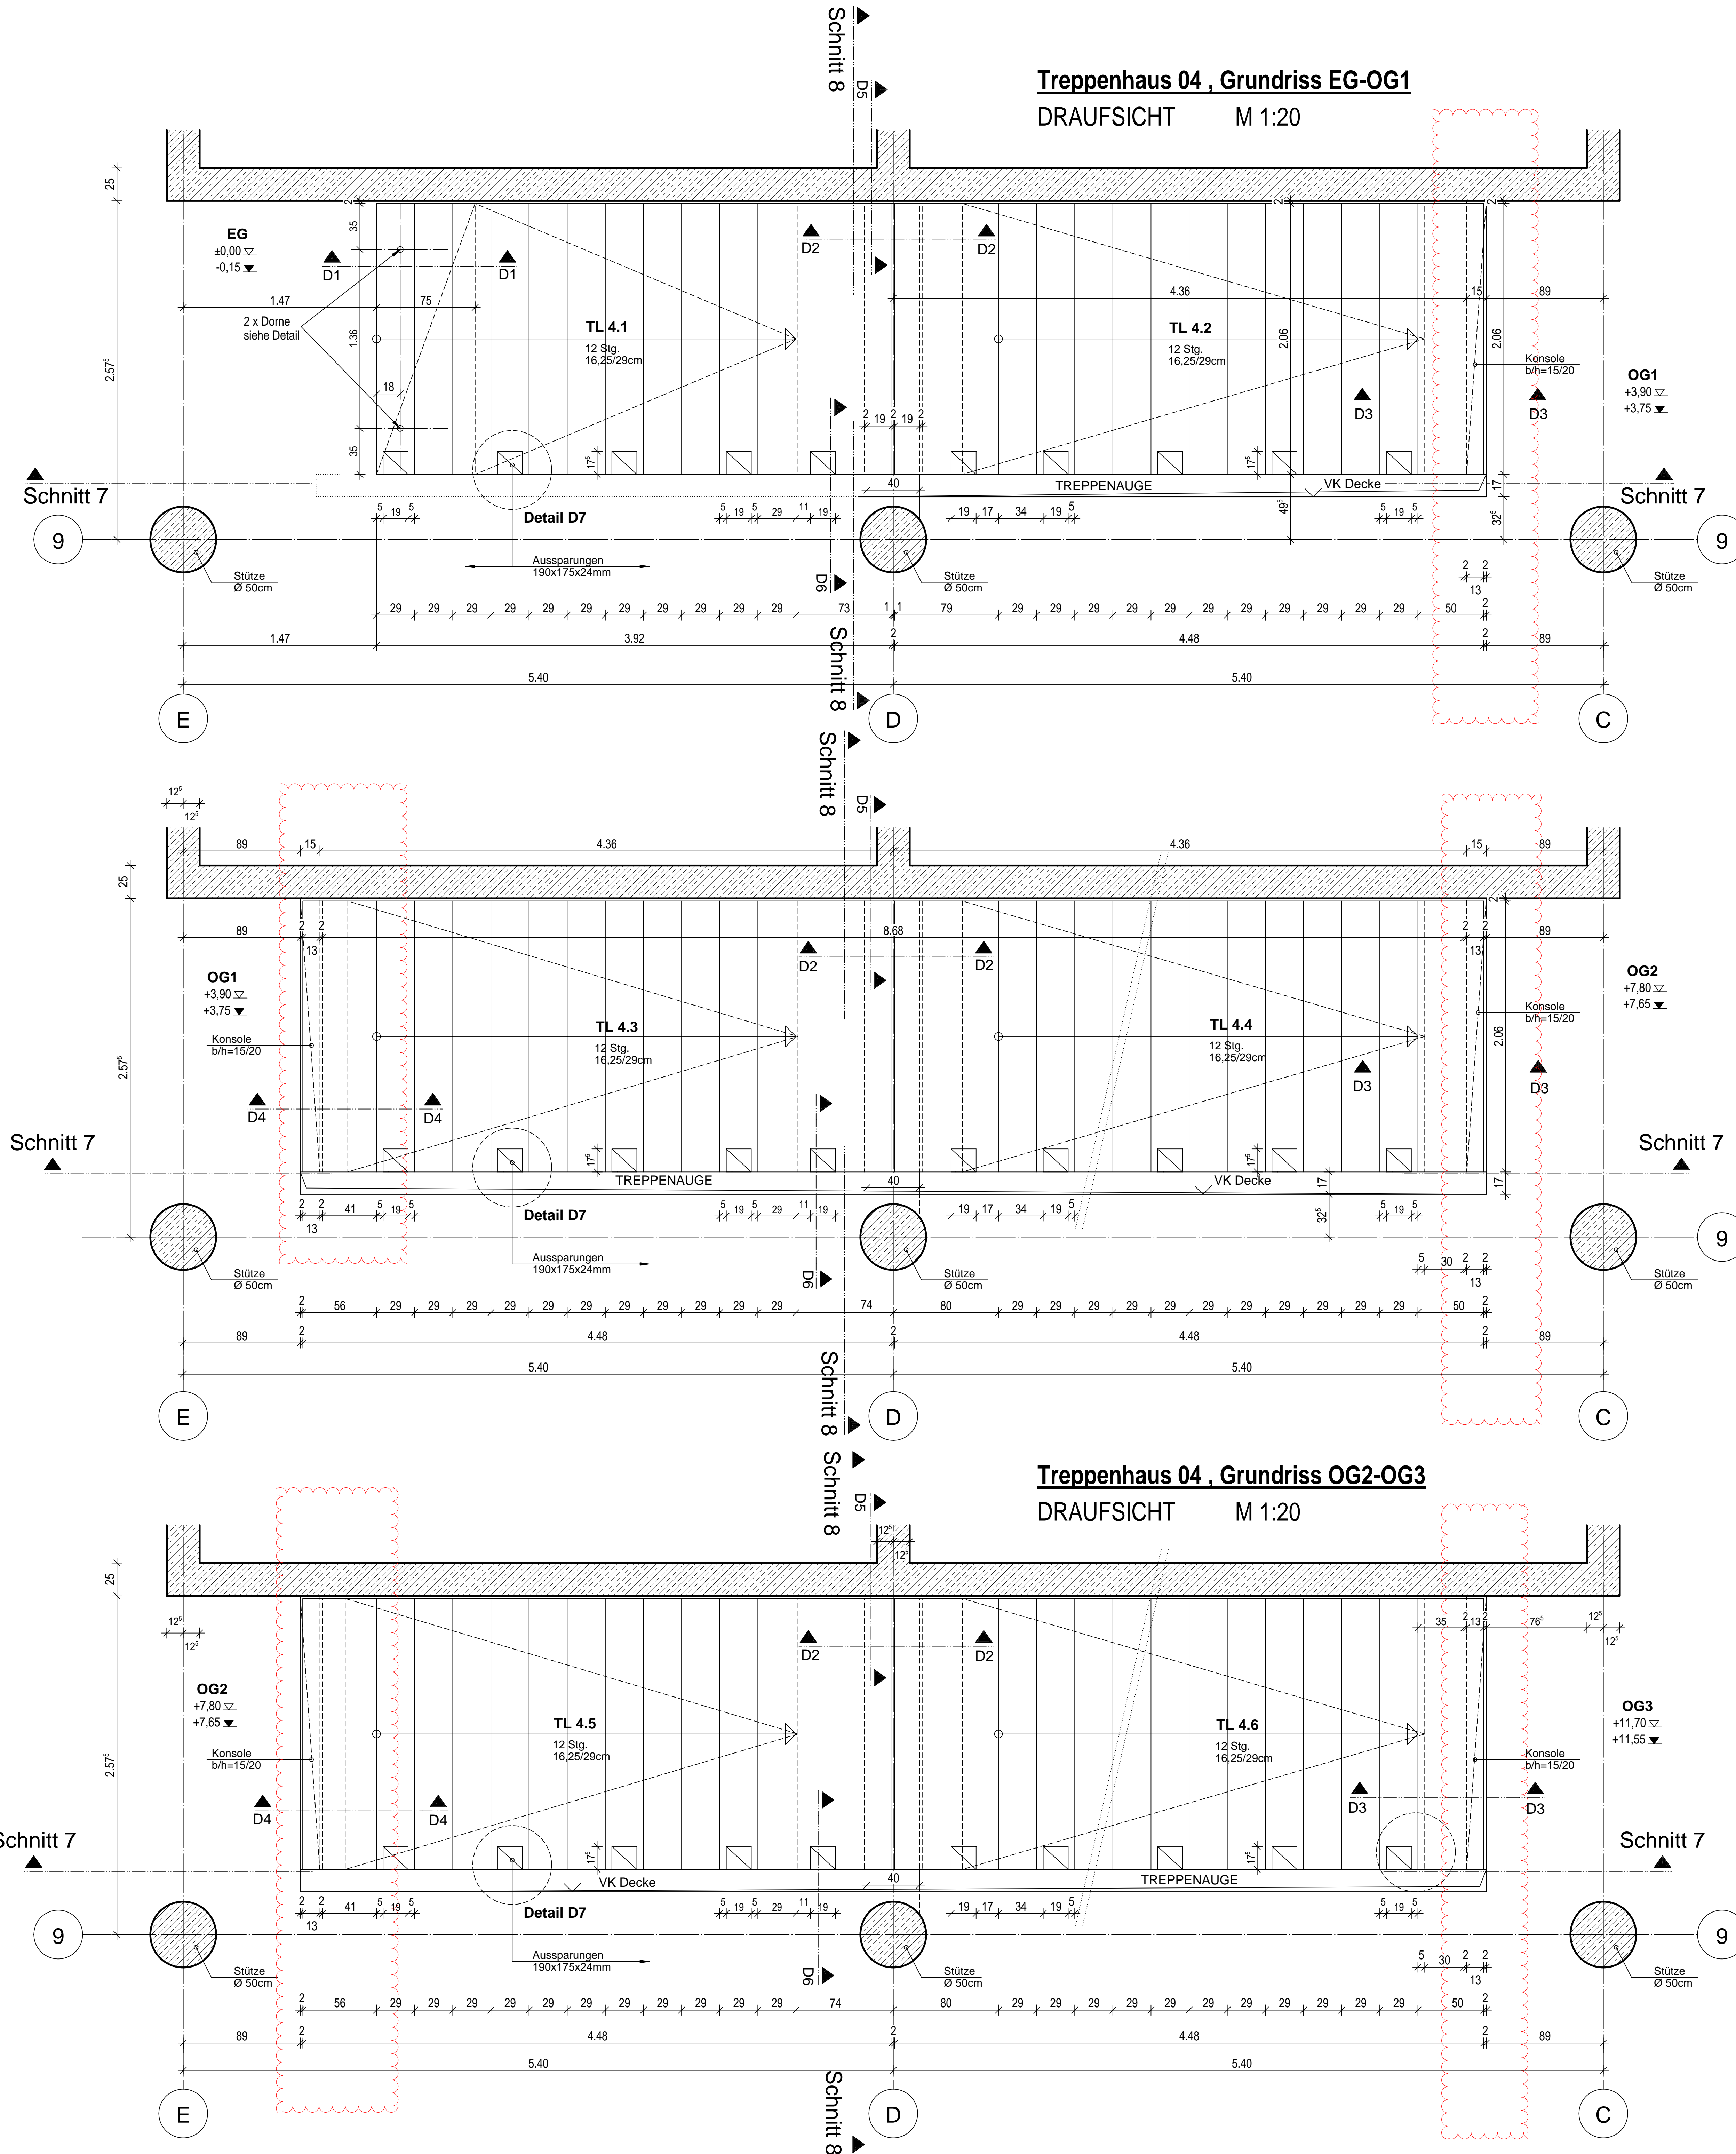

! Betonoberflächen, Fasern gemäß Werkplanung Architekt
! Einbauteile, Ausbau gemäß Werkplanung Architekt

LEGENDE - HINWEISE

DIE HÖHENANGABEN BEZIEHEN SICH AUF ±0.00 DES GEBÄUDES. Die ±0.00 - HOHE WIRD VON DER ÖRTLICHEN BAUAUFSICHT FESTGELEGT.

BAUTEILKANTEN) NACH GESONDERTER ANGABE
SCHALUNGSOBERFLÄCHEN) Z.B. LEISTUNGS-
SICHTBETON) VERZEICHNIS, ÖRTLICHE
EINBAUTEILE) ANGABE

AUSSPARUNGEN, BODEN- UND DECKENDURCHBRÜCHE, SCHLITZE, LEERRÖHRE, ERDUNGSANLAGEN, GRUNDLEITUNGEN USW., SIND DEN EINSCHLÄGIGEN UND AKTUELLEN PLÄNEN DER FACHPLÄNER ZU ENTNEHMEN. REGELARBEITSFUGEN SIEHE BEWEHRUNGSPLÄNE UND LV.
FUNDAMENTE UND BODENPLATTEN AUF SAUBERKEITSSCHICHT h>10cm. BODENAUFBAU Z.B. BODENAUSTAUSCH, PERIMETERDÄMMUNG, TRENNFOLIEN NACH ANGABE LV.
KAPILLARBRECHENDE SCHICHTEN NACH ANGABE FACHINGENIEUR.

EBENHEITSTOLERANZEN FÜR FLÄCHEN:
- von Böden nach DIN 18202 Tabelle 3, Zeile 4
- von Decken und Wänden nach DIN 18202 Tabelle 3, Zeile 6

SONSTIGES

MAUERWERK: Mauerwerk, Dämmung, Ort beton, Aufgehend, Fertigteil, Mauerwerk.
SICHTBARE KANTEN: OK/UK=+3.50(z.B.)
DSP: DECKENSCHNITTVERLAUF: VK DÄMMUNG

Die im Plan dargestellte Durchbrüche (WDWS/KB) beziehen sich auf den Meter über Fertigfußboden (m.ü. OK/FB) aktuelles Geschoss. Z.B.:

