

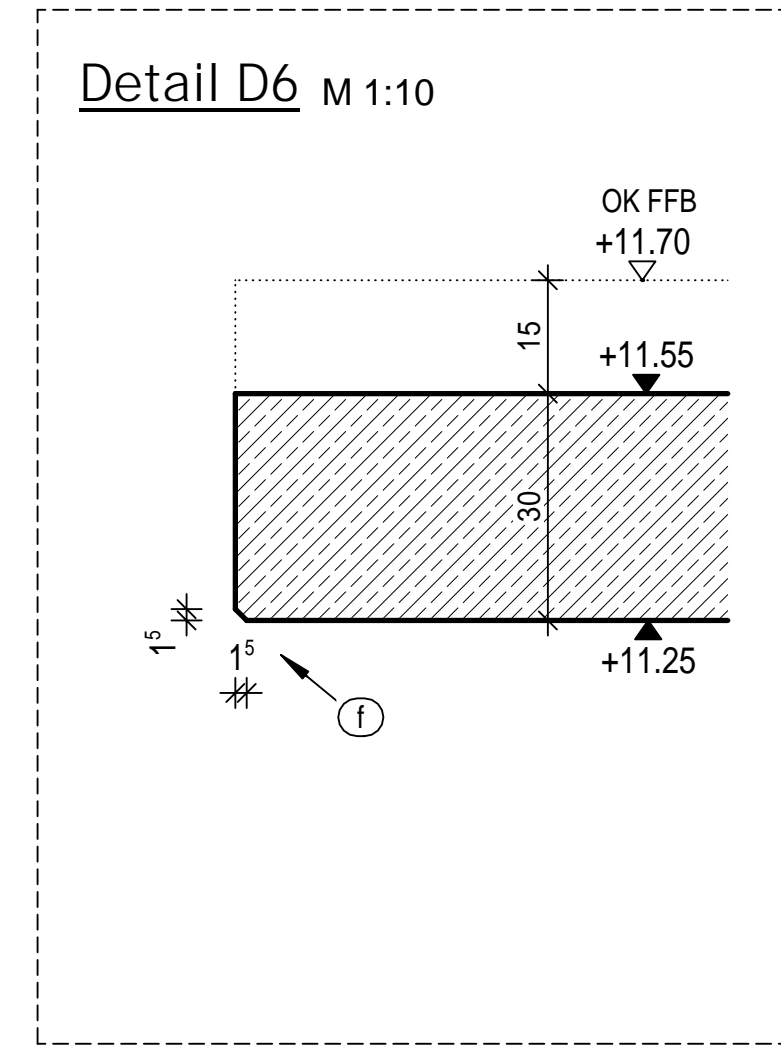
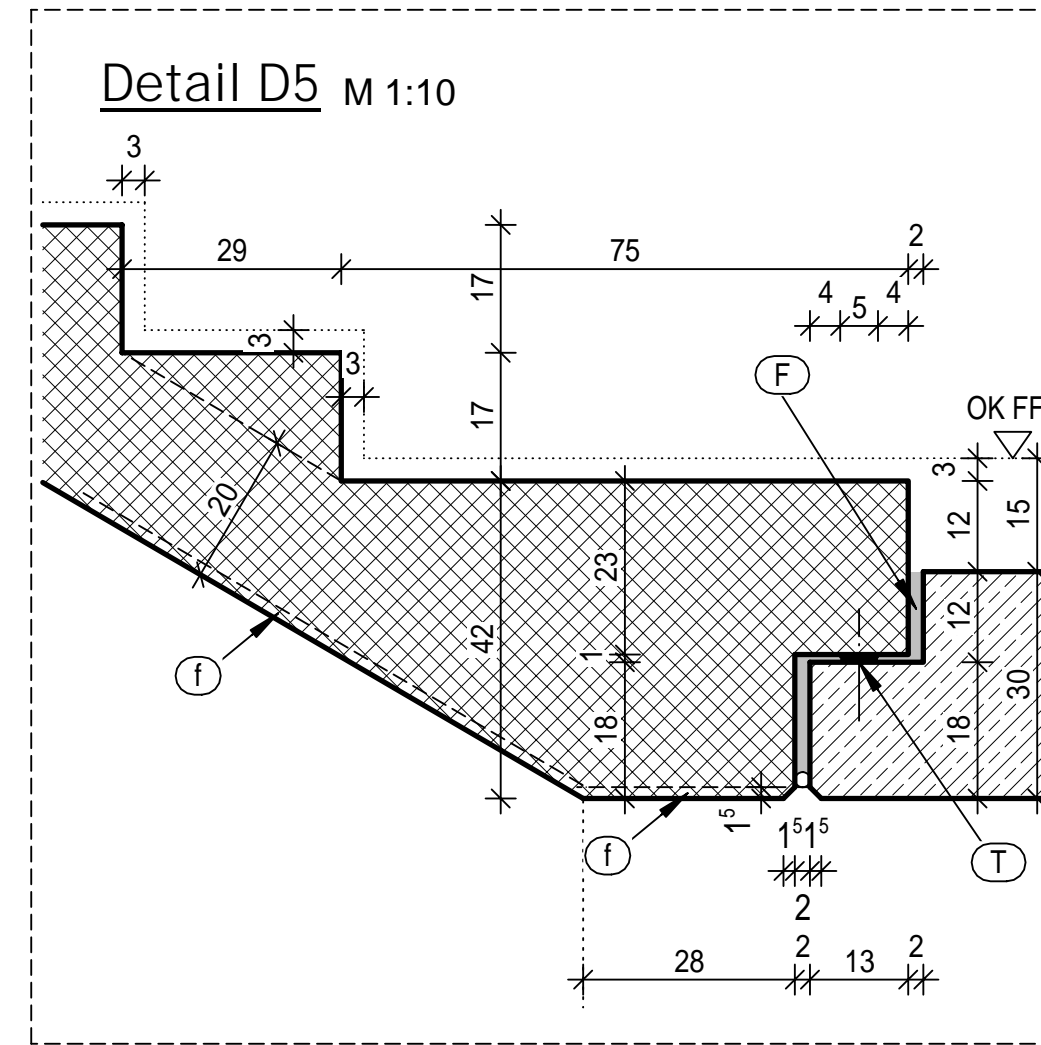
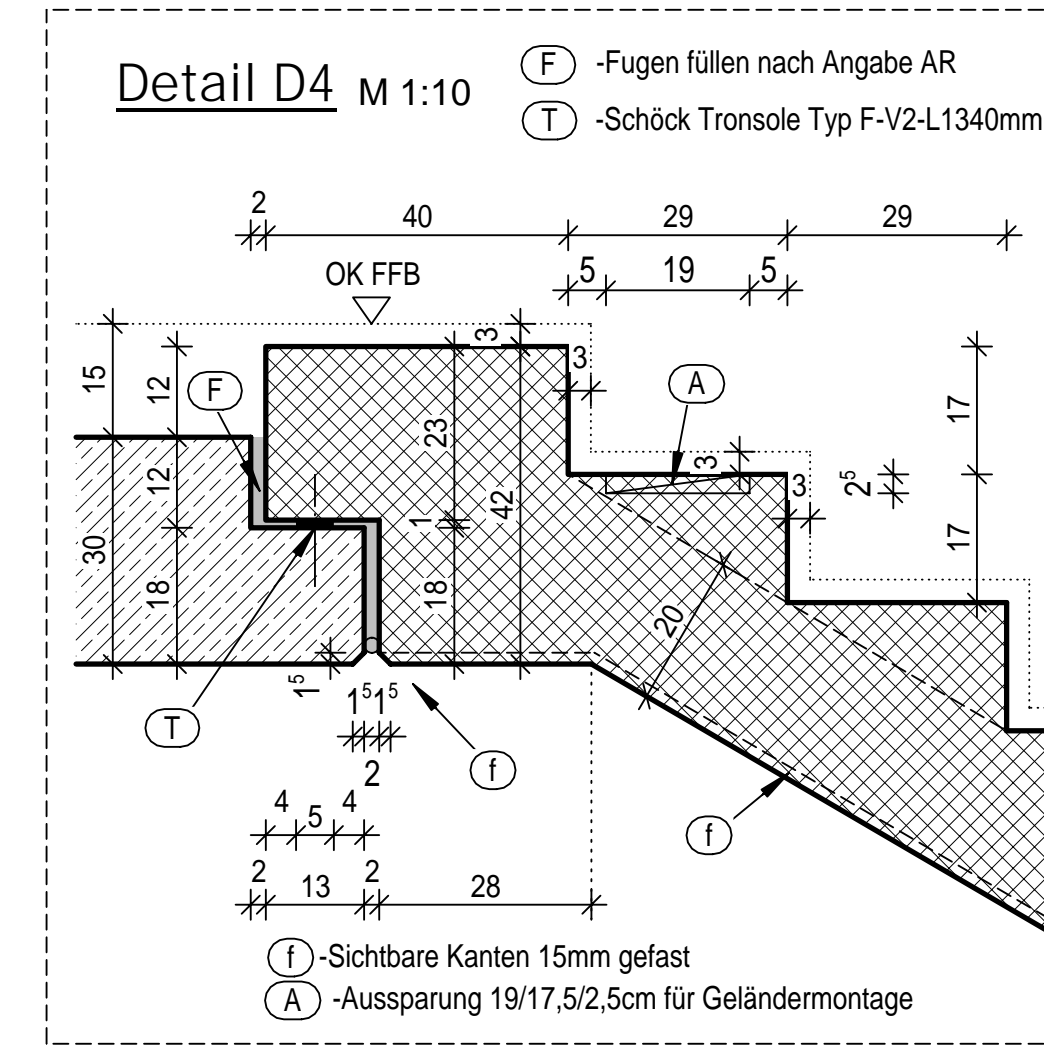
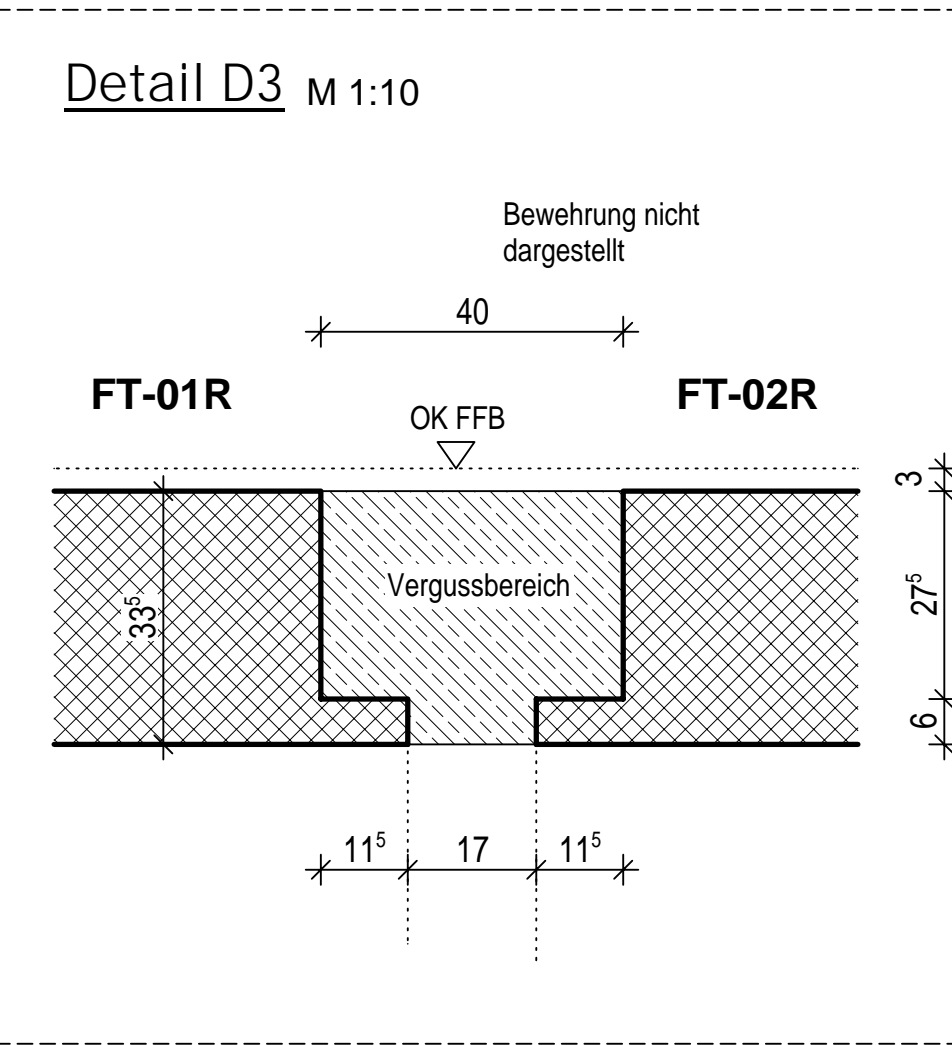
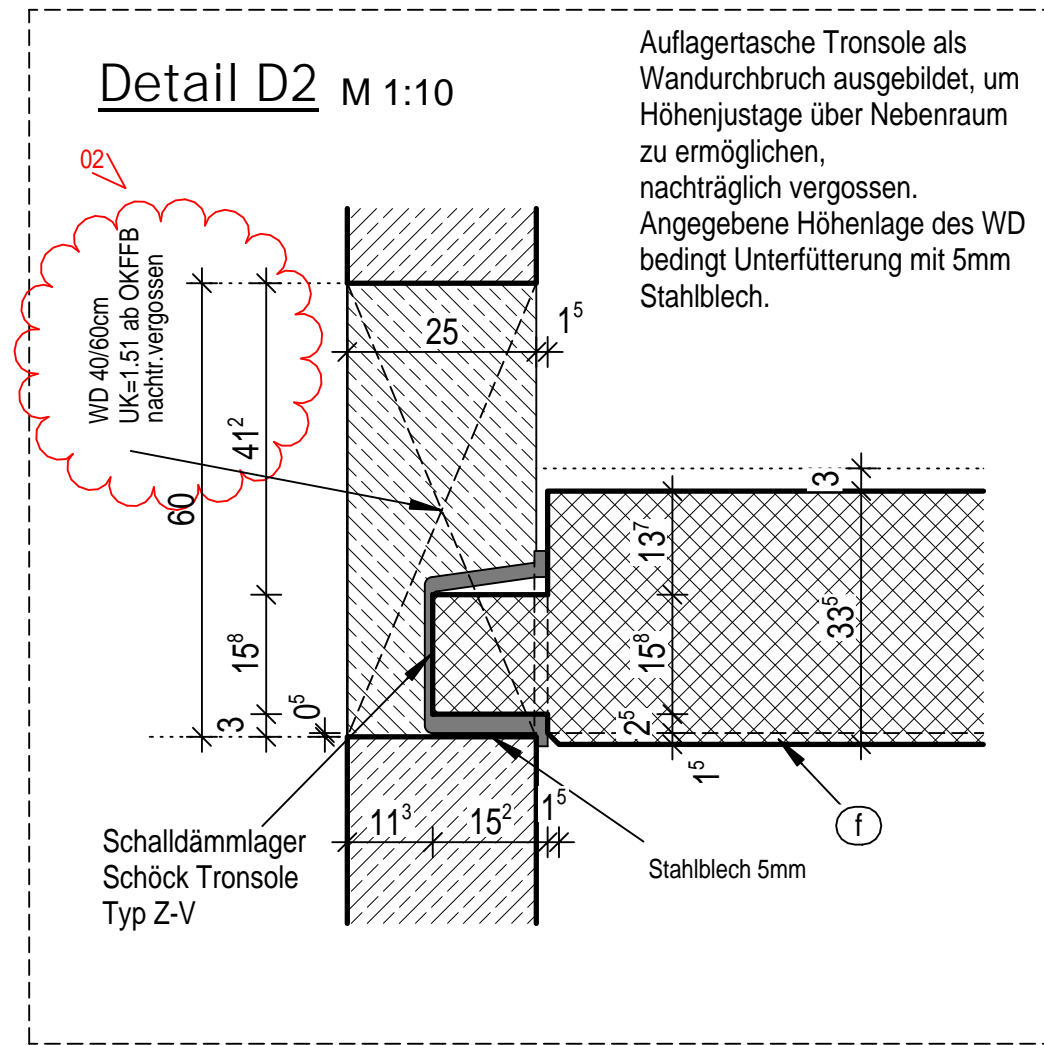



- ! Betonoberflächen, Fasern gemäß Werkplanung Architekt
- ! Einbauteile, Ausbau gemäß Werkplanung Architekt
- ! Aussparungen für Geländer siehe Detail Werkplanung Architekt

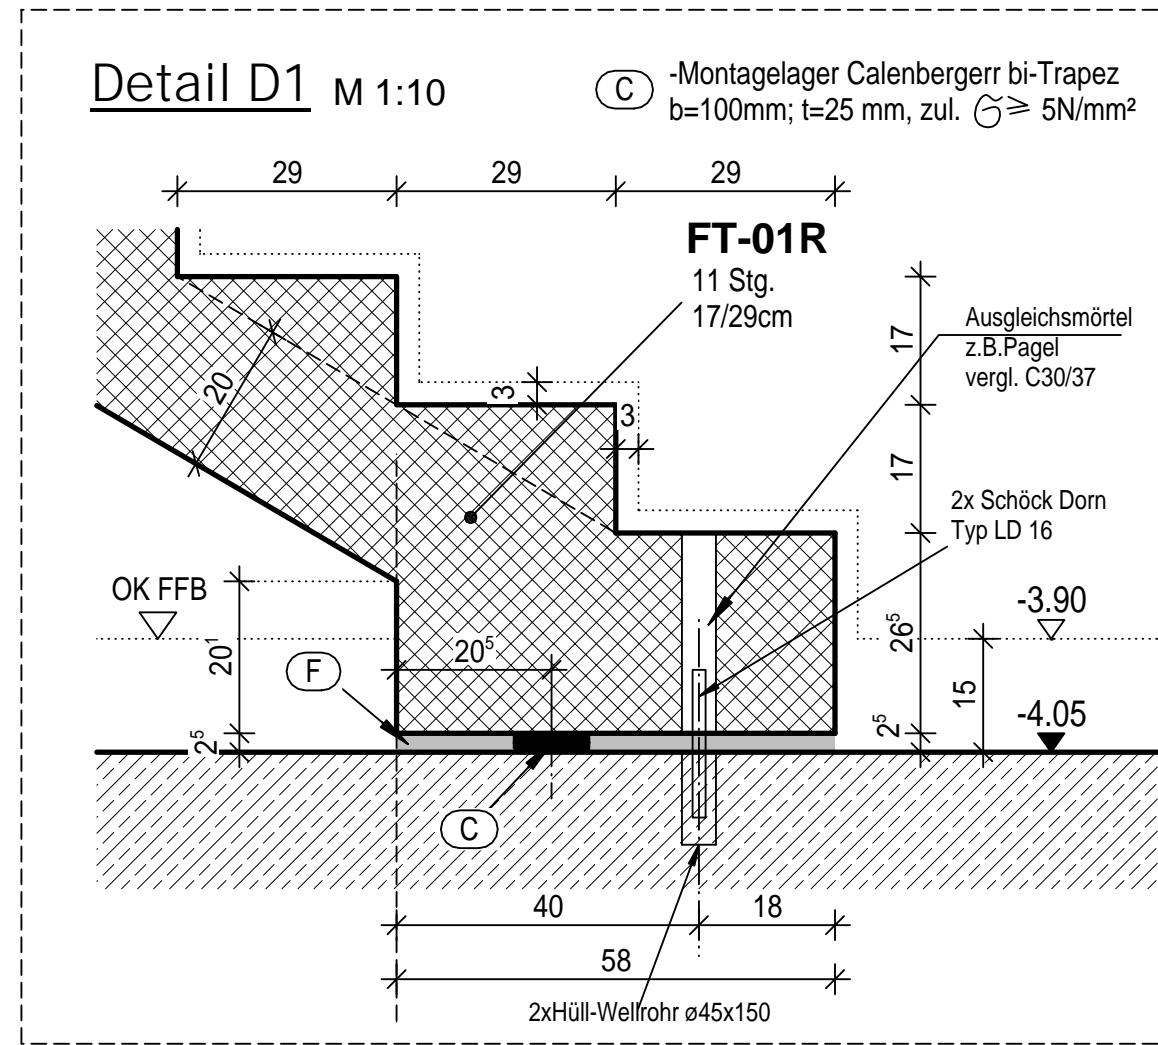


Treppenhaus 01 , Grundriss UG
DRAUFSICHT M 1:20

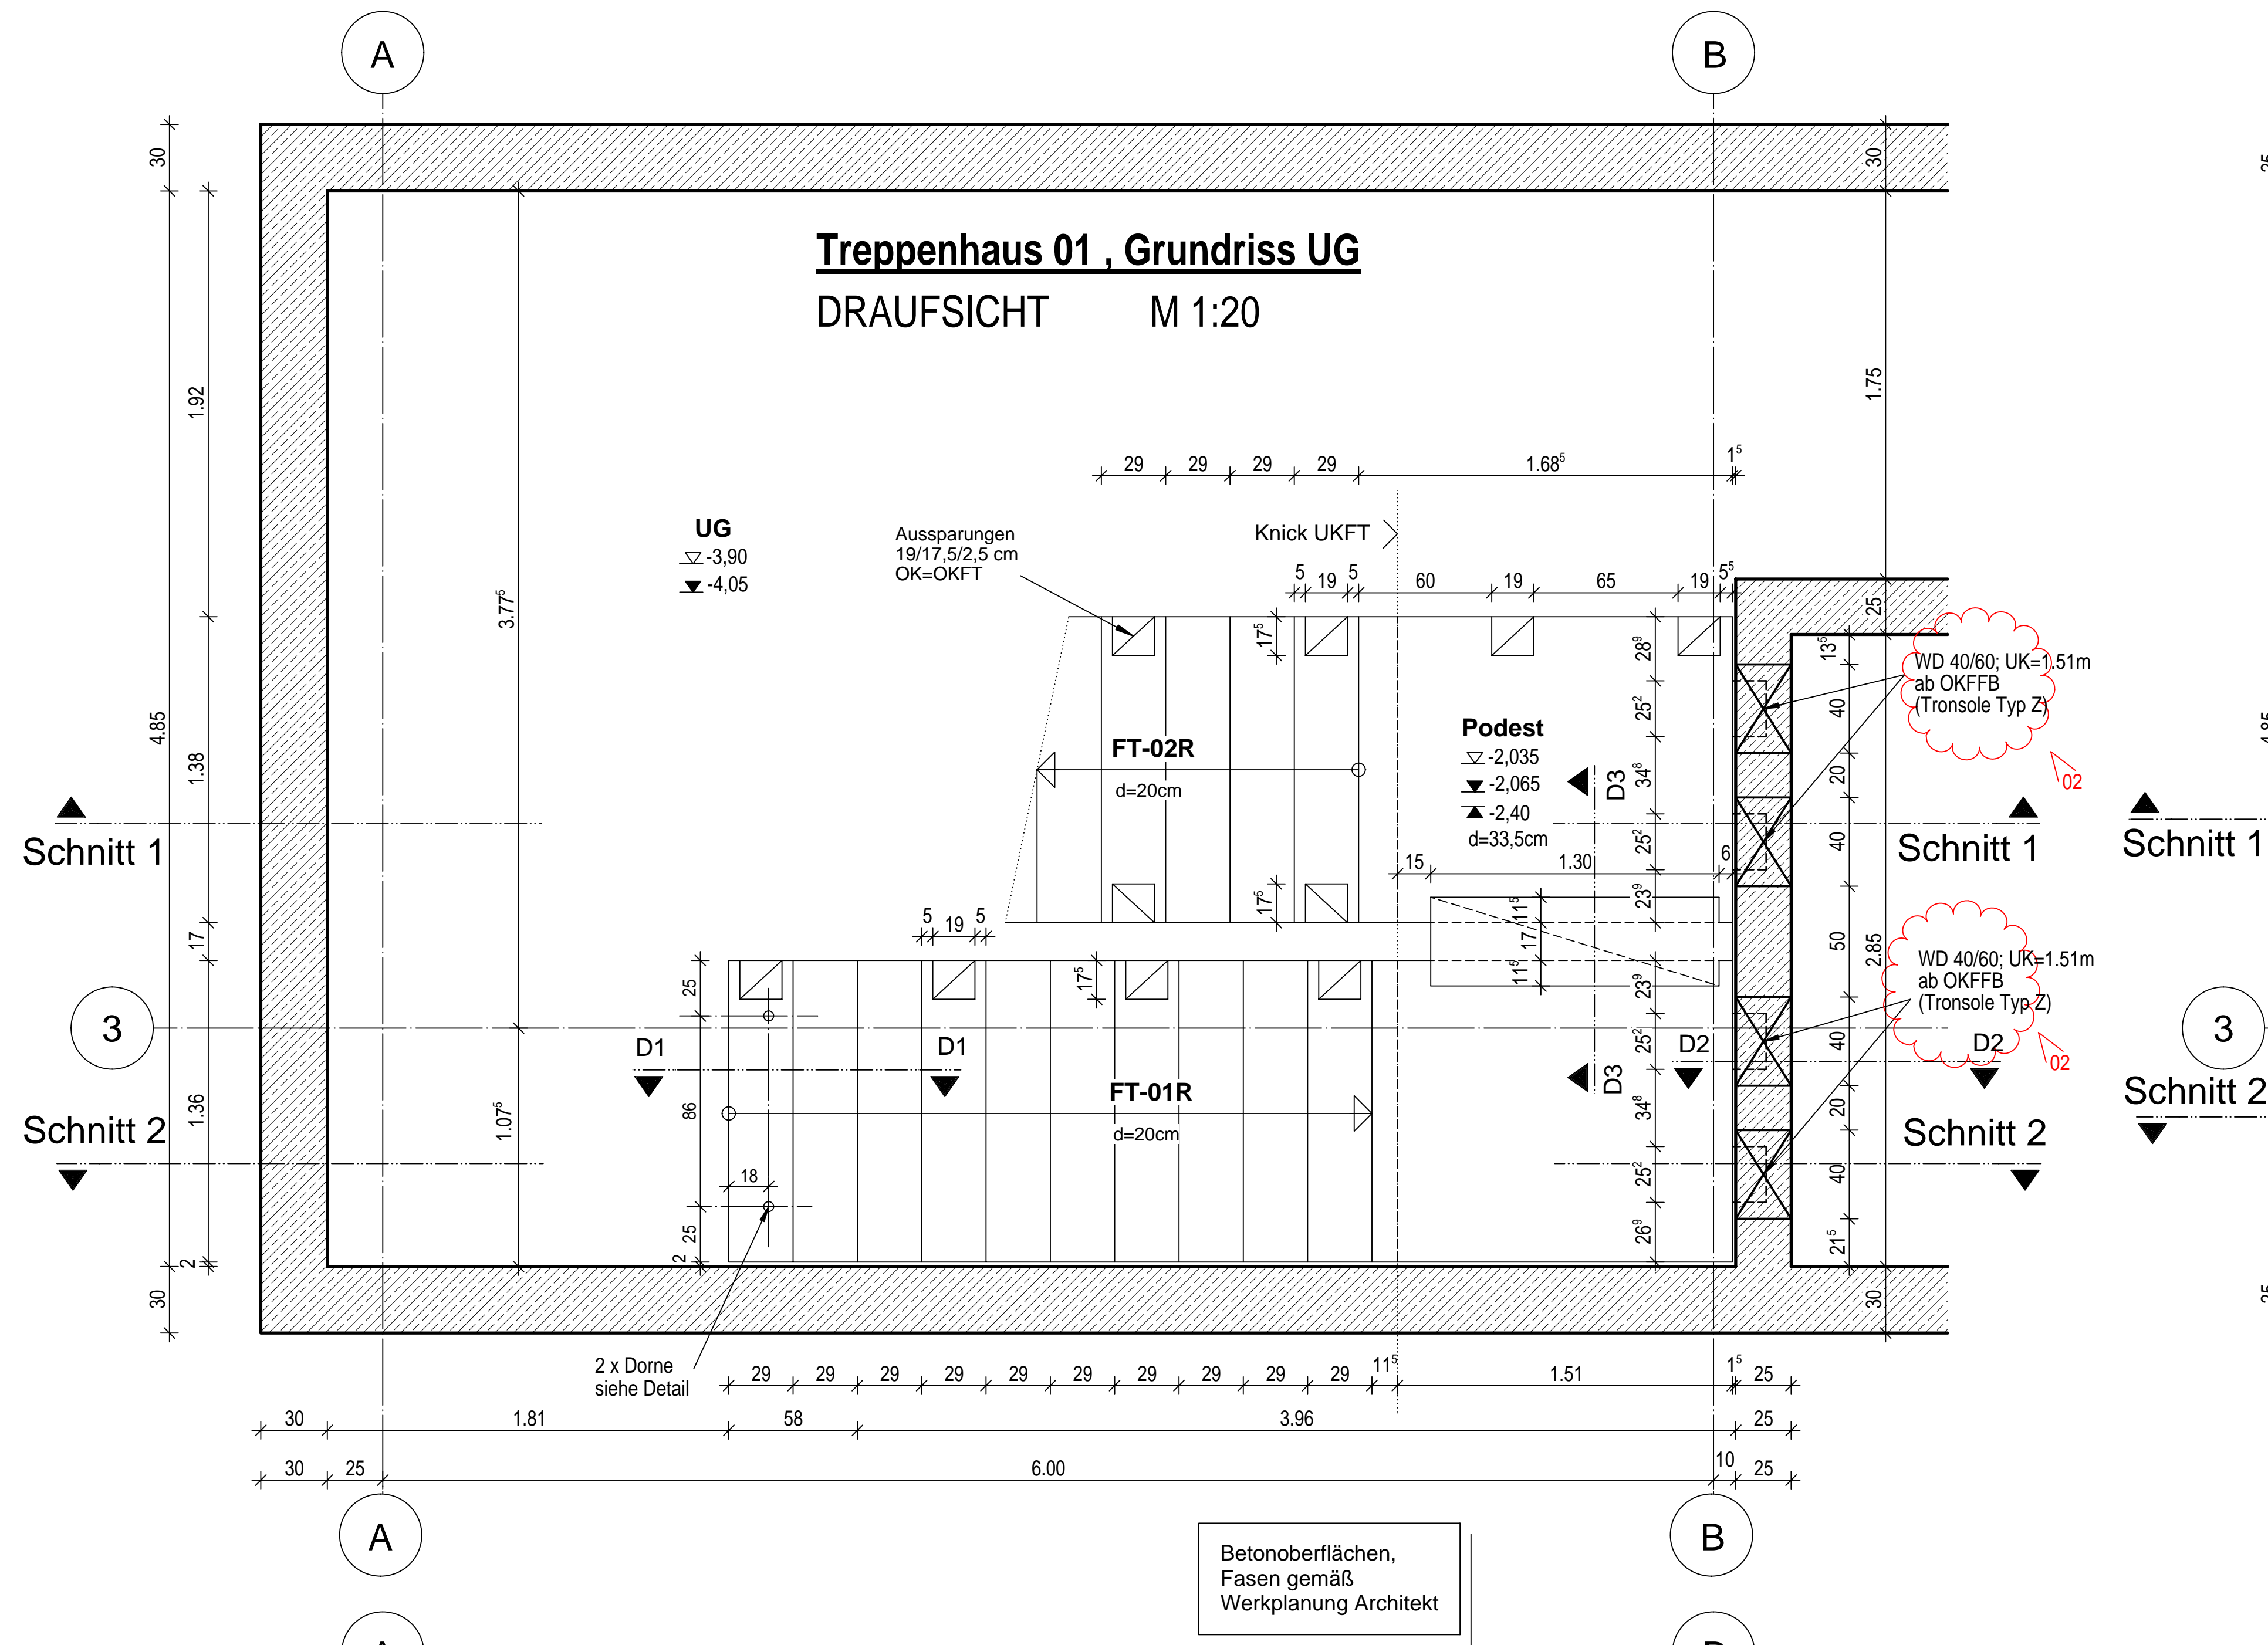


Treppenhaus 01 , Grundriss OG1/OG2
DRAUFSICHT M 1:20

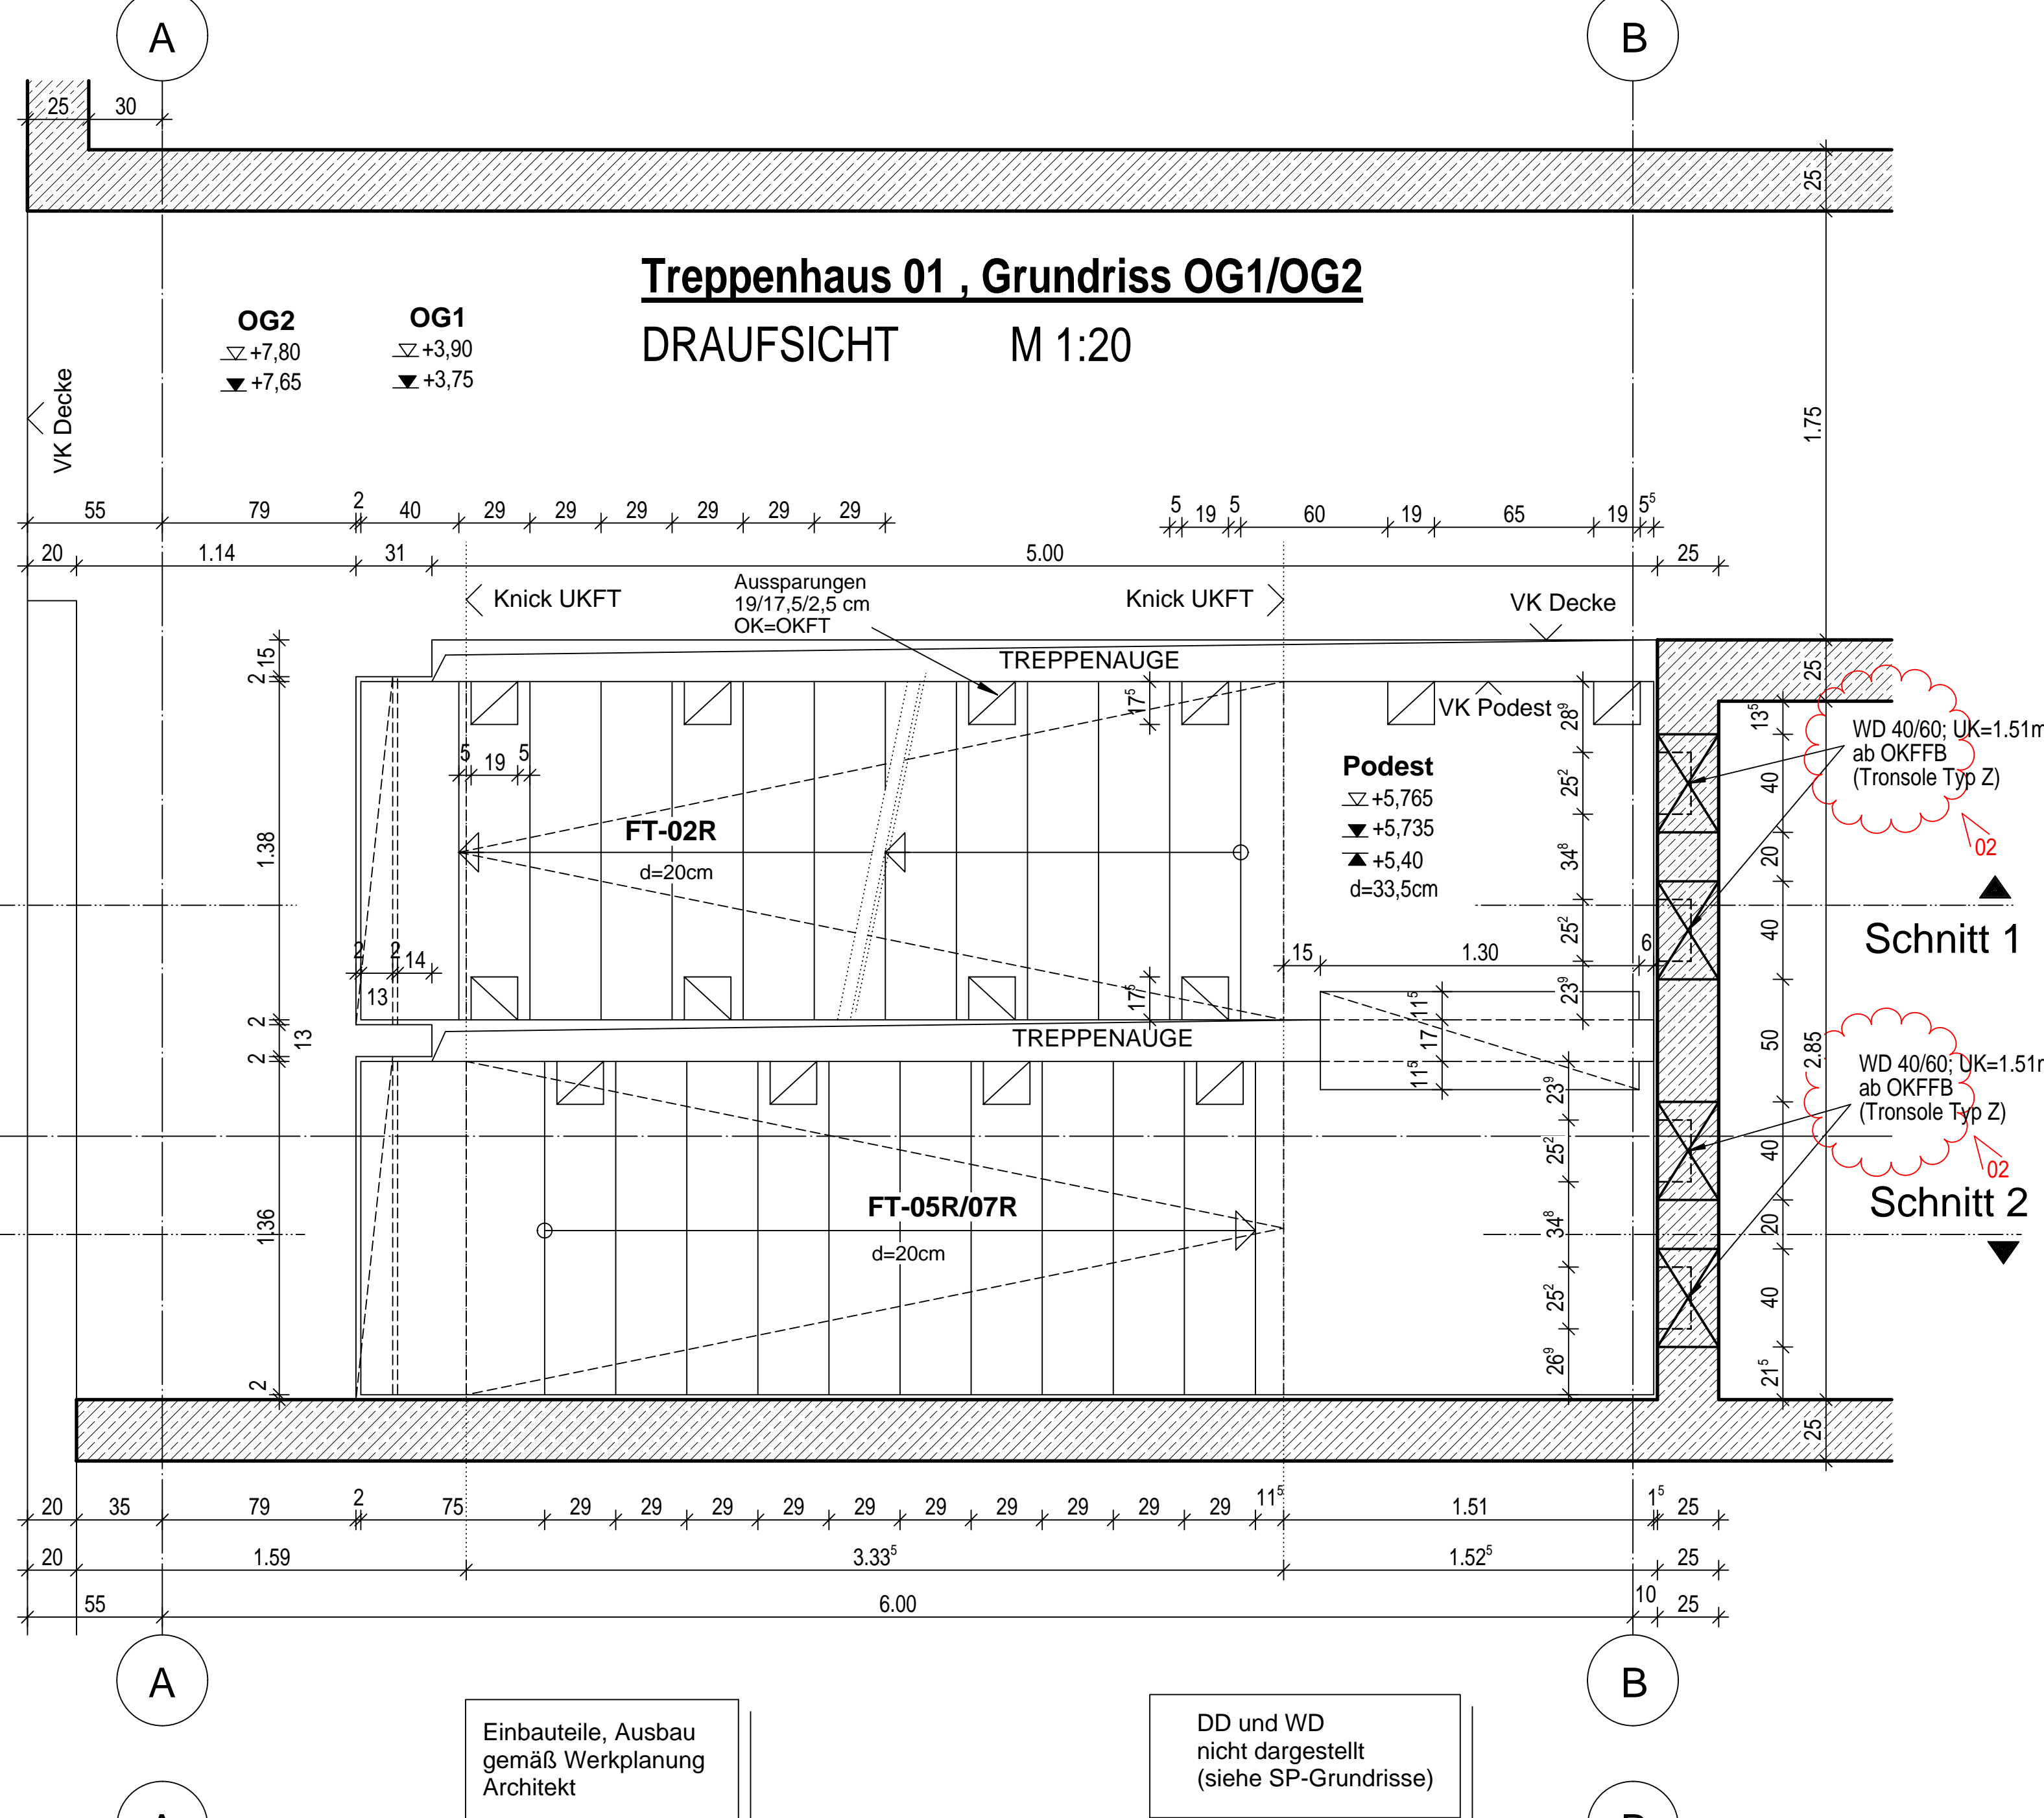

Treppenhaus 01 , Grundriss EG
DRAUFSICHT M 1:20

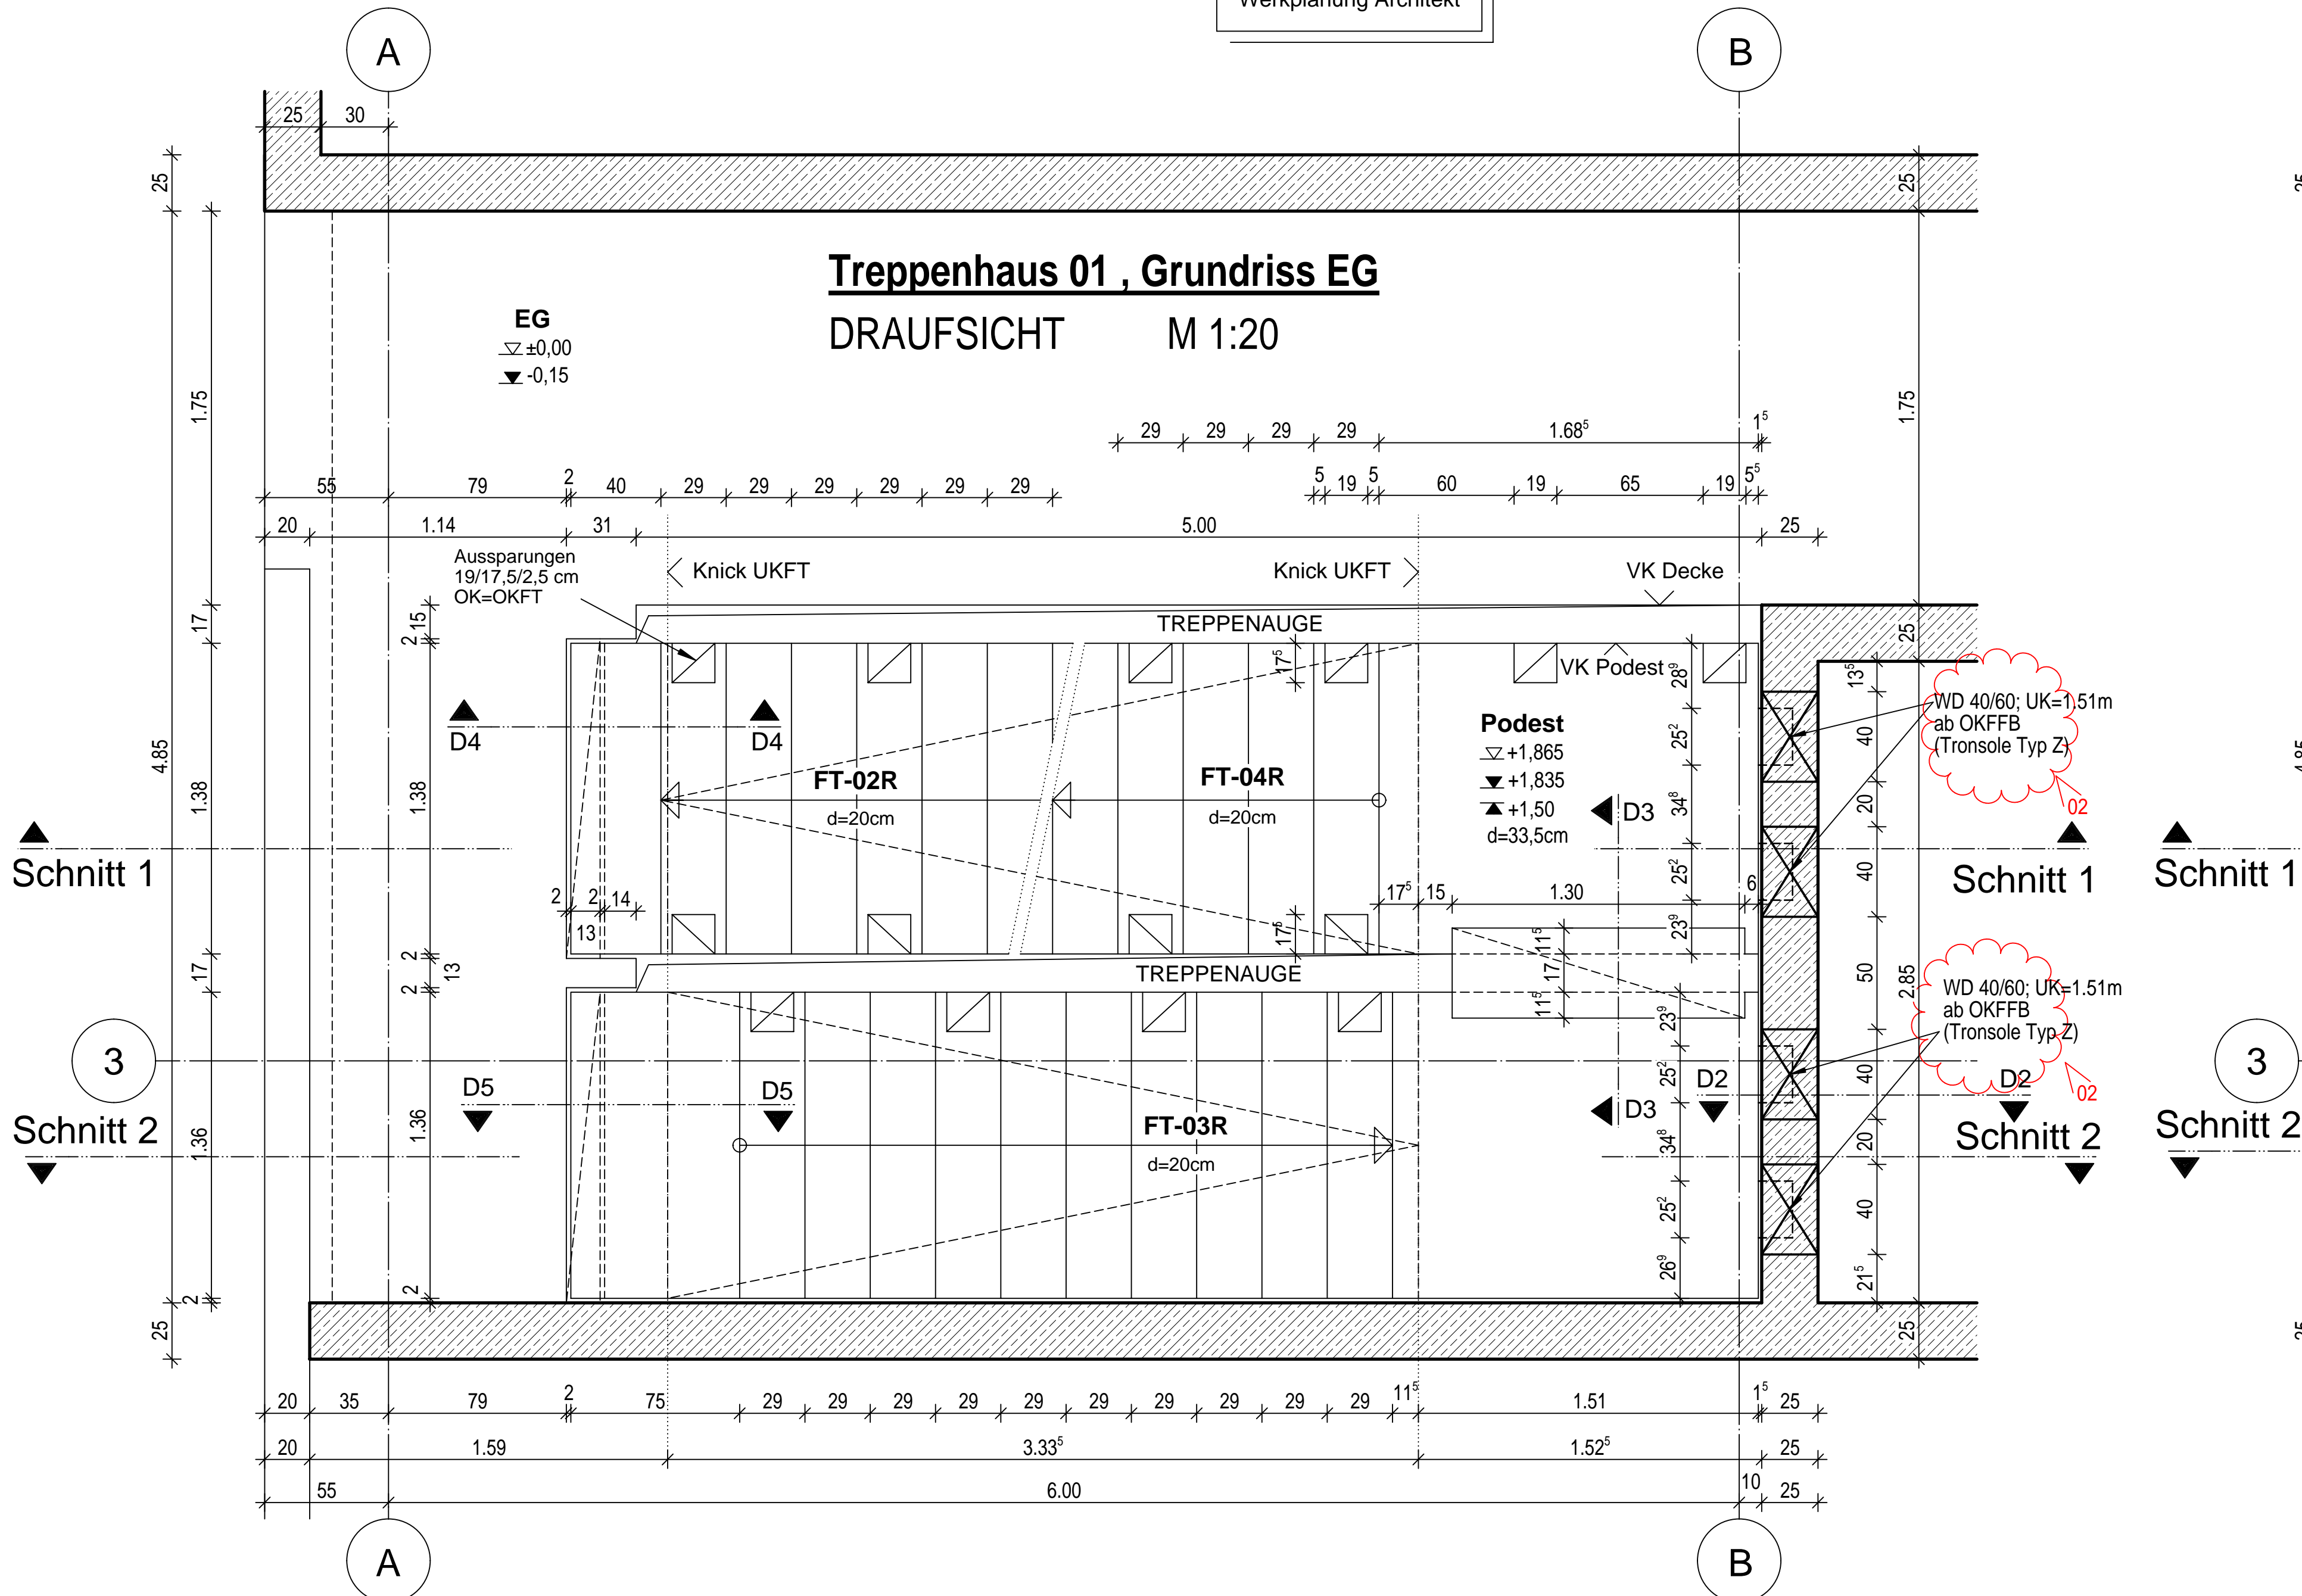

Treppenhaus 01 , Grundriss OG3
DRAUFSICHT M 1:20

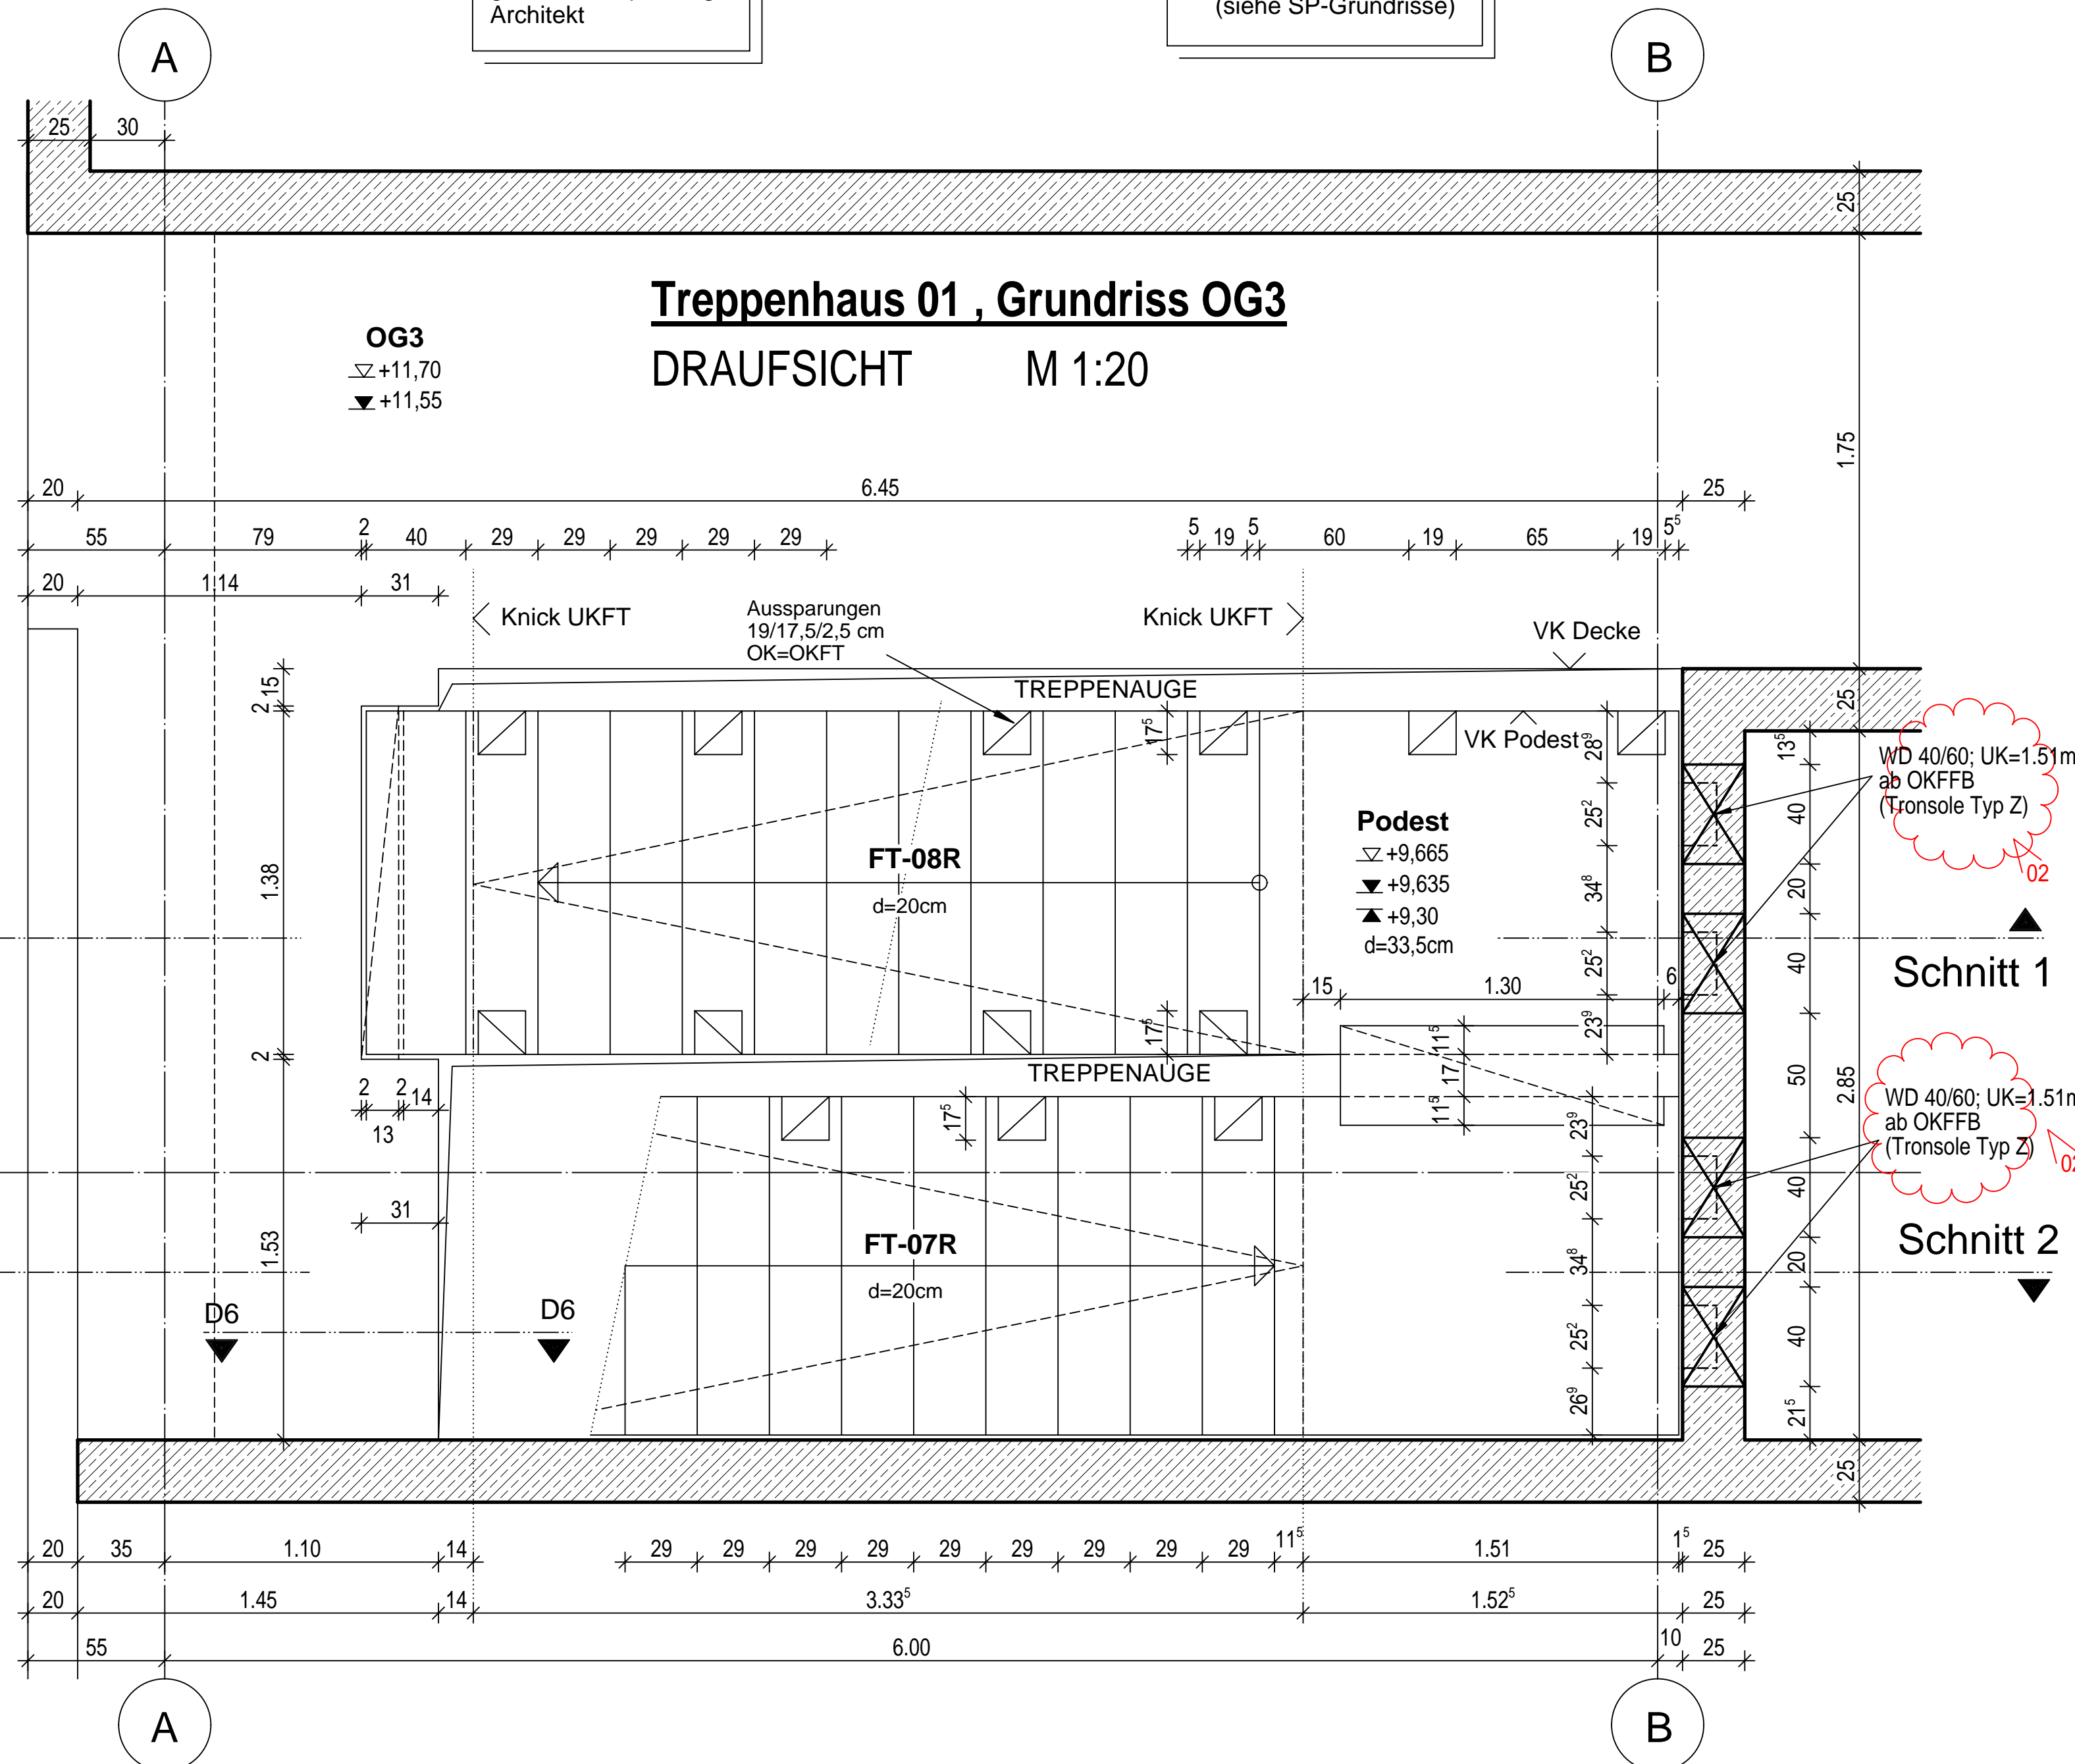

LEGENDE - HINWEISE

DIE HÖHENANGABEN BEZIEHEN SICH AUF ±0.00 DES GEBÄUDES.
Die ±0.00 - HOHE WIRD VON DER ÖRTLICHEN BAUAUFSICHT
FESTGELEGT.

BAUTEILKANTEN) NACH GESONDERTER ANGABE
SCHALUNGSOBERFLÄCHEN) Z.B. LEISTUNGS-
SICHTBETON) VERZEICHNIS, ÖRTLICHE
EINBAUTEILE) ANGABE

AUSSPARUNGEN, BODEN- UND DECKENDURCHBRÜCHE, SCHLITZE,
LEERROHRE, ERDUNGSANLAGEN, GRUNDLEITUNGEN USW., SIND DEN
EINSCHLAGIGEN UND AKTUELLEN PLÄNEN DER FACHPLÄNER ZU
ENTNEHMEN. REGELARBEITSFUGEN SIEHE BEWEHRUNGSPLÄNE
UND LV.
FUNDAMENTE UND BODENPLATTEN AUF SAUBERKEITSSCHICHT
h>10cm. BODENAUFBAU Z.B. BODENAUSTAUSCH, PERIMETERDÄMMUNG,
TRENNFOLIEN NACH ANGABE LV.
KAPILARBRECHENDE SCHICHTEN NACH ANGABE FACHINGENIEUR.

EBENHEITSTOLERANZEN FÜR FLÄCHEN:
- von Böden nach DIN 18202 Tabelle 3, Zeile 4
- von Decken und Wänden nach DIN 18202 Tabelle 3, Zeile 6

SONSTIGES

MÄSSIGER BETON AUF FÜLLUNGEN DÄMMUNG ORTBETON AUFGEHEND FERTIGTEILE MAUERWERK

SICHTBARE KANTEN) OK=+3.50(z.B.) HÖHENKOTEN OK/UK ROH
GESCHITTENE KANTEN) OK=+3.20(z.B.) d(h) = 30cm DECKENDICKE/ HÖHE [cm]
HINTER ODER ÜBER DER SCHNITTENEBENE) Betonoberfläche Sichtqualität SB2/ d(h) = 30cm
VOR ODER UNTER DER SCHNITTENEBENE) Planänderung des angegebenen Index
HAUPT- UND NEBENSCHENEN) DKSP DECKENSPRUNGVORLAUF VK DÄMMUNG

Die im Plan dargestellte Durchbrüche (WDWS/KB) beziehen sich auf den Meter über Fertigfußboden (m ü OK FFB) aktuelles Geschosses. Z.B.:

WD 20/20 cm WD 30/30 cm WD 40/40 cm WD 50/8040 cm WD 8050/8050 cm WD 8060